



Калининградская область, Зеленоградский район
 Проект планировки территории с проектом межевания в его составе в границах земельного участка
 КН 39:05:040601:135 (территория игровой зоны "Янтарная")
 Материалы по обоснованию
 Схема расположения проектируемой территории в структуре перспективного
 развития смежных территорий и транспортной инфраструктуры

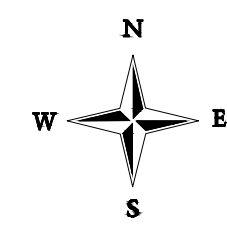

- УСЛОВНЫЕ ОБОЗНАЧЕНИЯ**
- Граница земельного участка КН 39:05:040601:135
 - Граница проектных работ
 - Красные линии
 - Железная дорога
 - Перспективная улично-дорожная сеть (проект.)
(прилегающая территория курортно-рекреационной зоны будущего города)
 - Проектируемые магистральные улицы, дороги (проект.)
 - Основная улично-дорожная сеть игровой зоны "Янтарная"(проект.)
 - Путепровод (проект.)

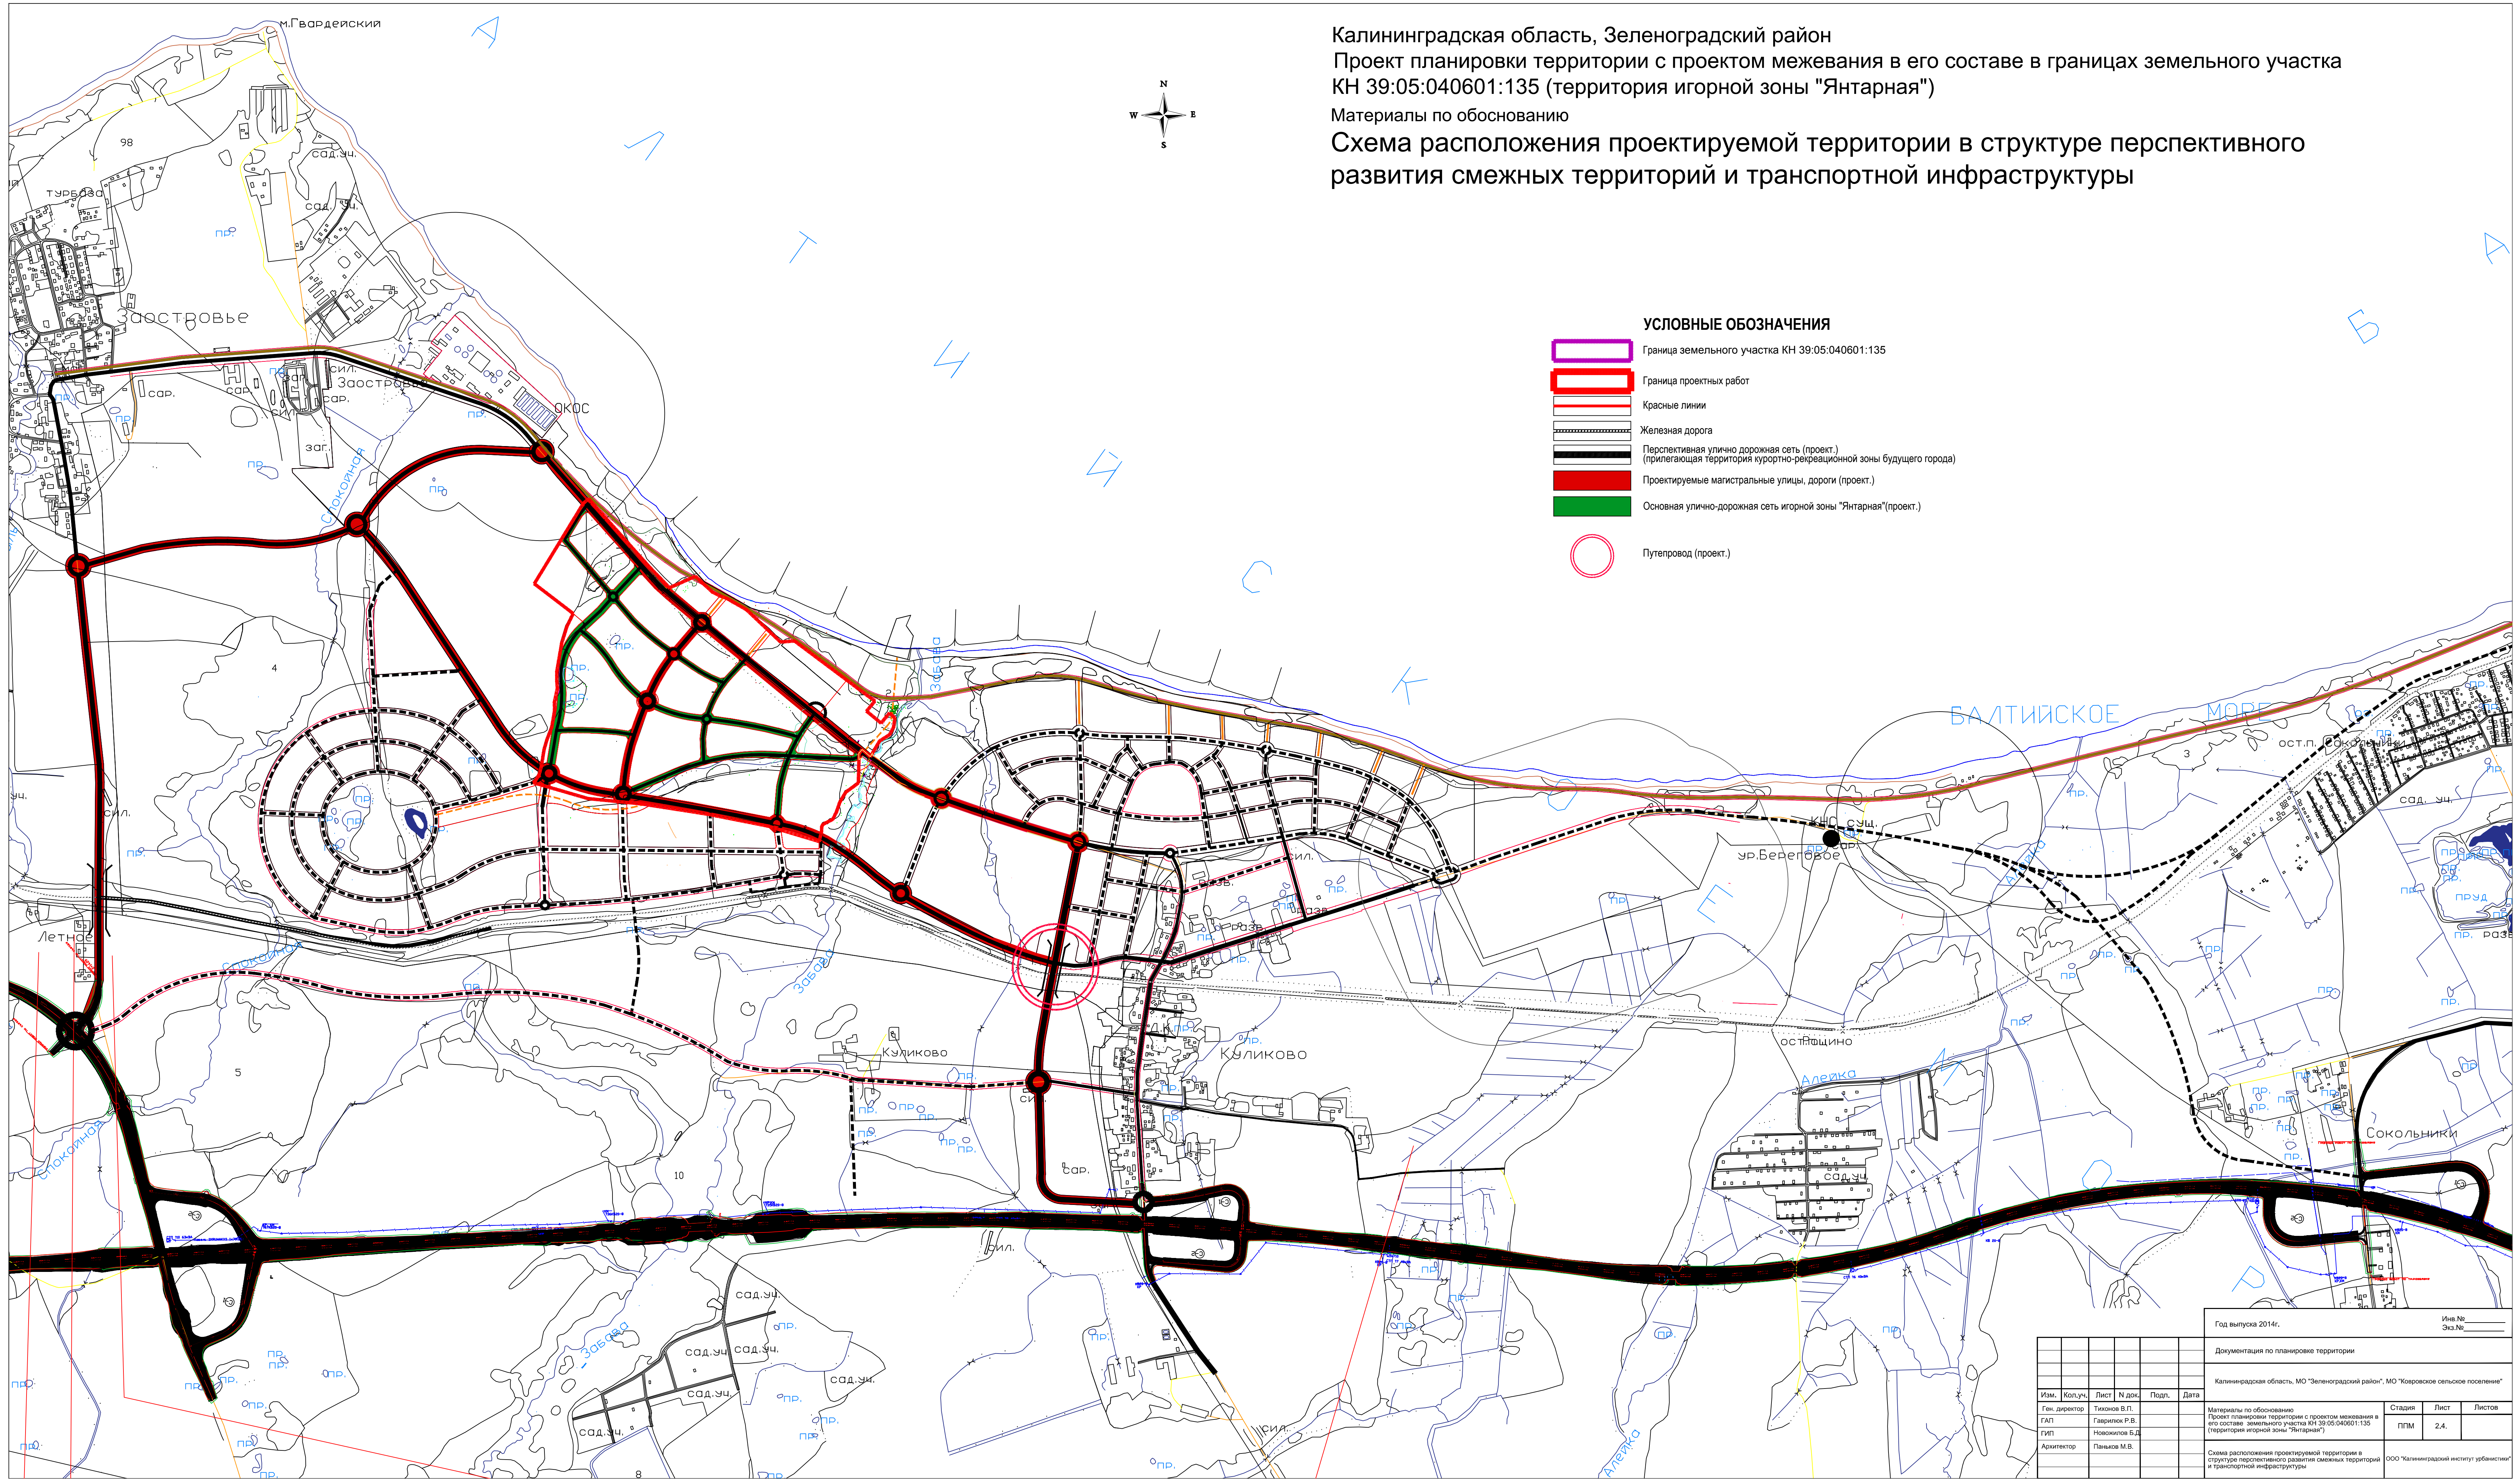

Изм.						Изм.					
Коп.уч.						Лист					
Ген. директор						Тимонов В.П.					
ГАП						Гавриленко Р.В.					
ГИП						Новожилов Б.Д.					
Архитектор						Павлов М.В.					
Материалы по обоснованию						Схема расположения проектируемой территории в					
Проект планировки территории с проектом межевания в						структуре перспективного развития смежных территорий					
его составе земельного участка КН 39:05:040601:135						и транспортной инфраструктуры					
(территория игровой зоны "Янтарная")						ООО "Калининградский институт урбанистики"					
Документация по планировке территории						Экз.№					
Калининградская область, МО "Зеленоградский район", МО "Куликовское сельское поселение"						Год выпуска 2014г.					
Стадия						Лист					
ППМ						24.					