


УСЛОВНЫЕ ОБОЗНАЧЕНИЯ

- граница устанавливаемого сервитута
- :43 кадастровые участки по сведениям ЕГРН
- 39:05:010605 номер кадастрового квартала
- 1 поворотные точки границ сервитута
- ← ЛЭП 0,4 кВ(проект) проектируемый объект

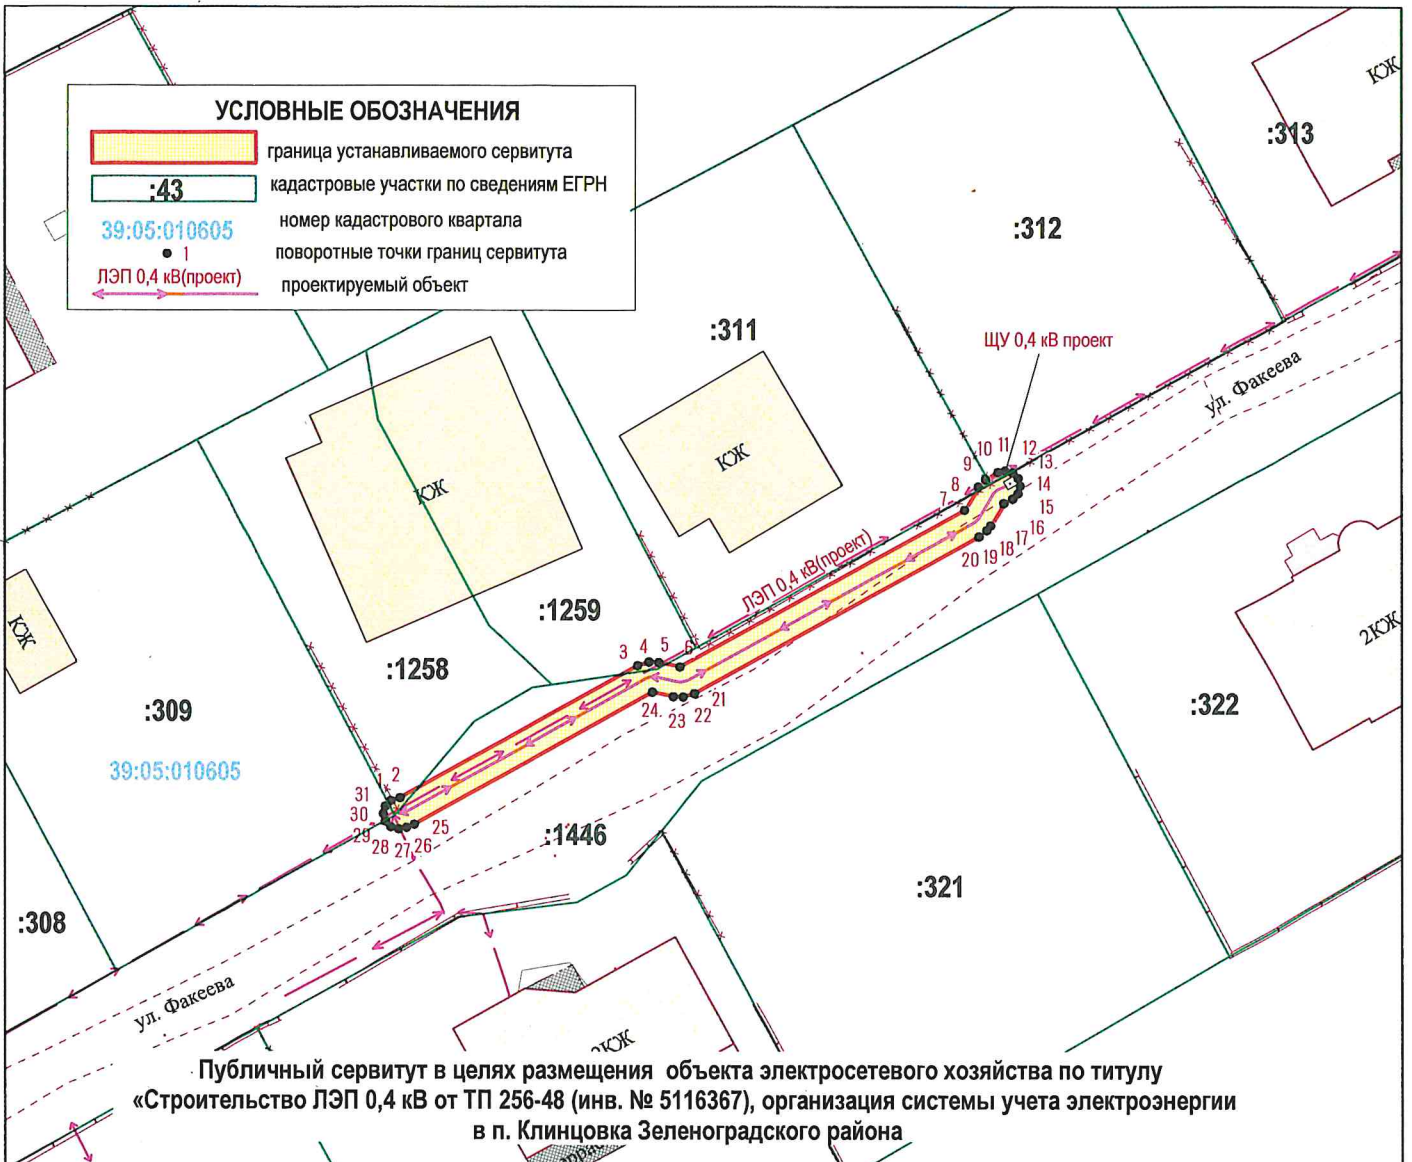

Публичный сервитут в целях размещения объекта электросетевого хозяйства по титулу «Строительство ЛЭП 0,4 кВ от ТП 256-48 (инв. № 5116367), организация системы учета электроэнергии в п. Клинцовка Зеленоградского района

МЕСТОПОЛОЖЕНИЕ ПУБЛИЧНОГО СЕРВИТУТА:
Калининградская область, Зеленоградский городской округ, г.Зеленоградск

Площадь публичного сервитута 96 кв.м

Обозначение характерных точек границ	система координат: МСК 39 метод определения координат : геодезический Координаты		Средняя квадратическая погрешность положения поворотных точек границ
	X	Y	
1	2	3	-
1	380269.35	1185854.47	0.1
2	380269.54	1185855.06	0.1
3	380278.28	1185870.78	0.1
4	380278.52	1185871.53	0.1
5	380278.49	1185872.18	0.1
6	380278.2	1185873.56	0.1
7	380288.58	1185892.48	0.1
8	380290.12	1185893.39	0.1
9	380290.61	1185893.86	0.1
10	380291.08	1185894.69	0.1
11	380291.18	1185895.14	0.1
12	380291.05	1185895.64	0.1

13	380290.68	1185896	0.1
14	380290.18	1185896.14	0.1
15	380289.68	1185896	0.1
16	380289.32	1185895.64	0.1
17	380289.03	1185895.07	0.1
18	380287.55	1185894.2	0.1
19	380287.23	1185893.95	0.1
20	380286.82	1185893.44	0.1
21	380276.44	1185874.52	0.1
22	380276.21	1185873.79	0.1
23	380276.23	1185873.13	0.1
24	380276.53	1185871.75	0.1
25	380267.78	1185856	0.1
26	380267.58	1185855.49	0.1
27	380267.49	1185854.97	0.1
28	380267.62	1185854.47	0.1
29	380267.99	1185854.11	0.1
30	380268.49	1185853.97	0.1
31	380268.99	1185854.11	0.1
1	380269.35	1185854.47	0.1

Заявка 22_01731		Масштаб 1:500		Система координат МСК-39		ООО "ГЕОИД"
Картограф	Иванова Т.В.	22.06.22	Схема расположения границ публичного сервитута			
Должность	Фамилия	Подпись	Дата			

