


СХЕМА РАСПОЛОЖЕНИЯ ГРАНИЦ ПУБЛИЧНОГО СЕРВИТУТА

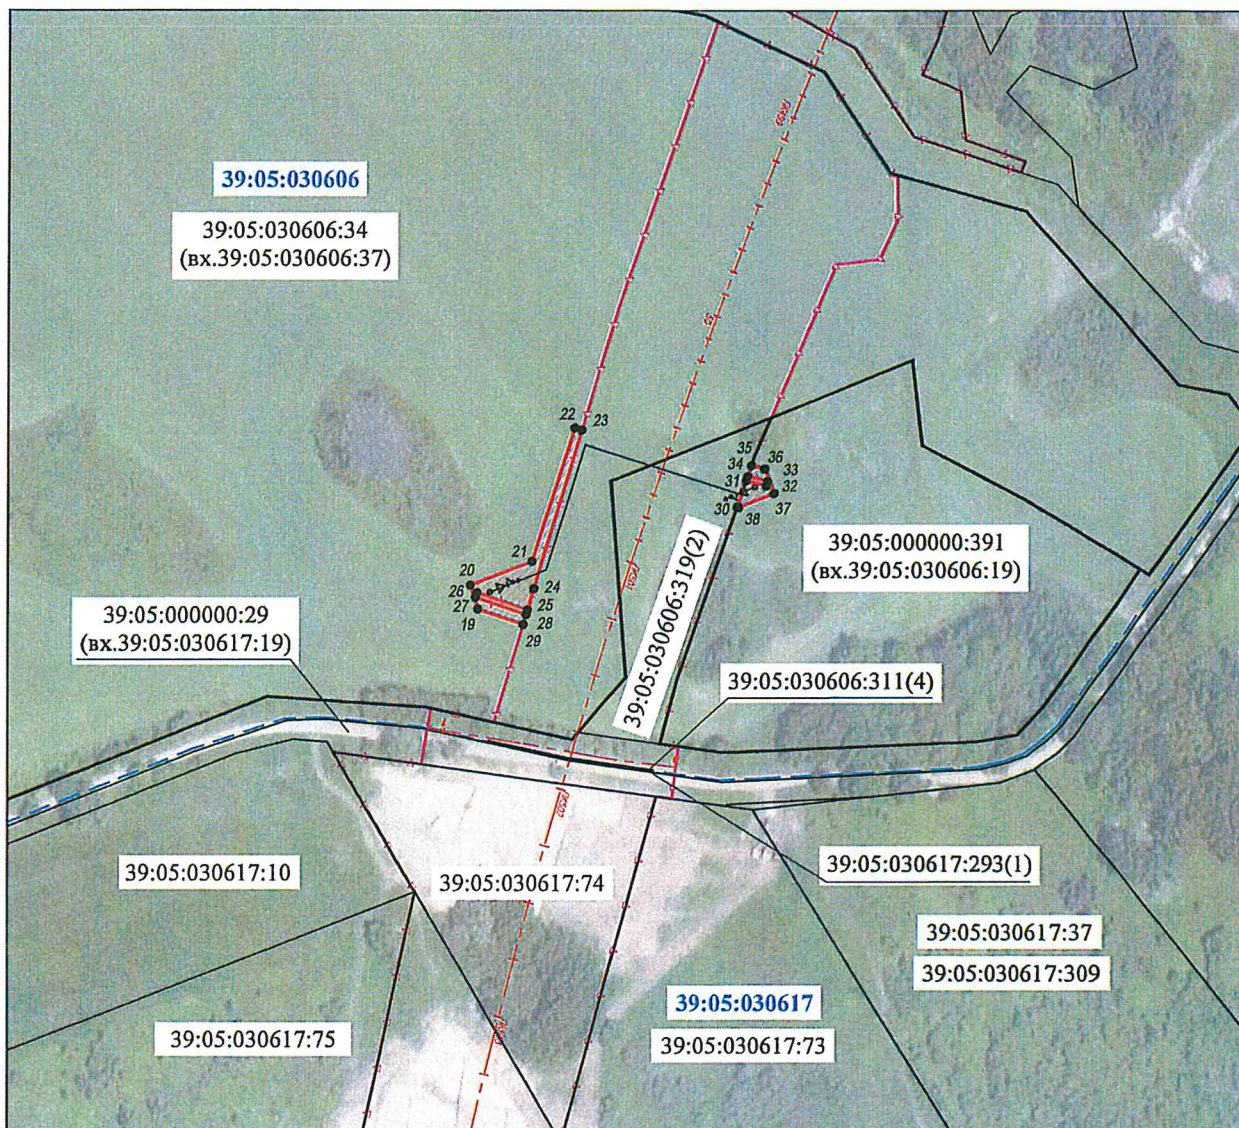

УСЛОВНЫЕ ОБОЗНАЧЕНИЯ

- проектные границы публичного сервитута
- границы существующих земельных участков по сведениям ЕГРН
- проектное местоположение инженерного сооружения (ВЛ 15кВ - ВЛ-15-321)
- границы кадастровых кварталов
- проектная граница полосы отвода автомобильной дороги
- проектная ось автомобильной дороги

Система координат МСК-39 (зона 1)		
Обозначение характерных точек границ	Координаты , м	
	X	Y
1	2	3
19	370285.16	1159551.80
20	370295.23	1159548.56
21	370305.34	1159575.00
22	370361.66	1159593.02
23	370360.71	1159595.97
24	370293.83	1159575.80
25	370284.84	1159573.09
26	370291.98	1159551.39
27	370290.08	1159550.77
28	370282.93	1159572.51
29	370278.79	1159571.26
19	370285.16	1159551.80
30	370328.40	1159662.22
31	370339.46	1159666.10
32	370337.30	1159674.69
33	370339.24	1159675.19
34	370341.36	1159666.76
35	370345.88	1159668.35
36	370344.42	1159673.97
37	370334.20	1159678.02
38	370328.20	1159662.87
30	370328.40	1159662.22

Кадастровый инженер

МП



Масштаб 1:3000