


СХЕМА РАСПОЛОЖЕНИЯ ГРАНИЦ ПУБЛИЧНОГО СЕРВИТУТА

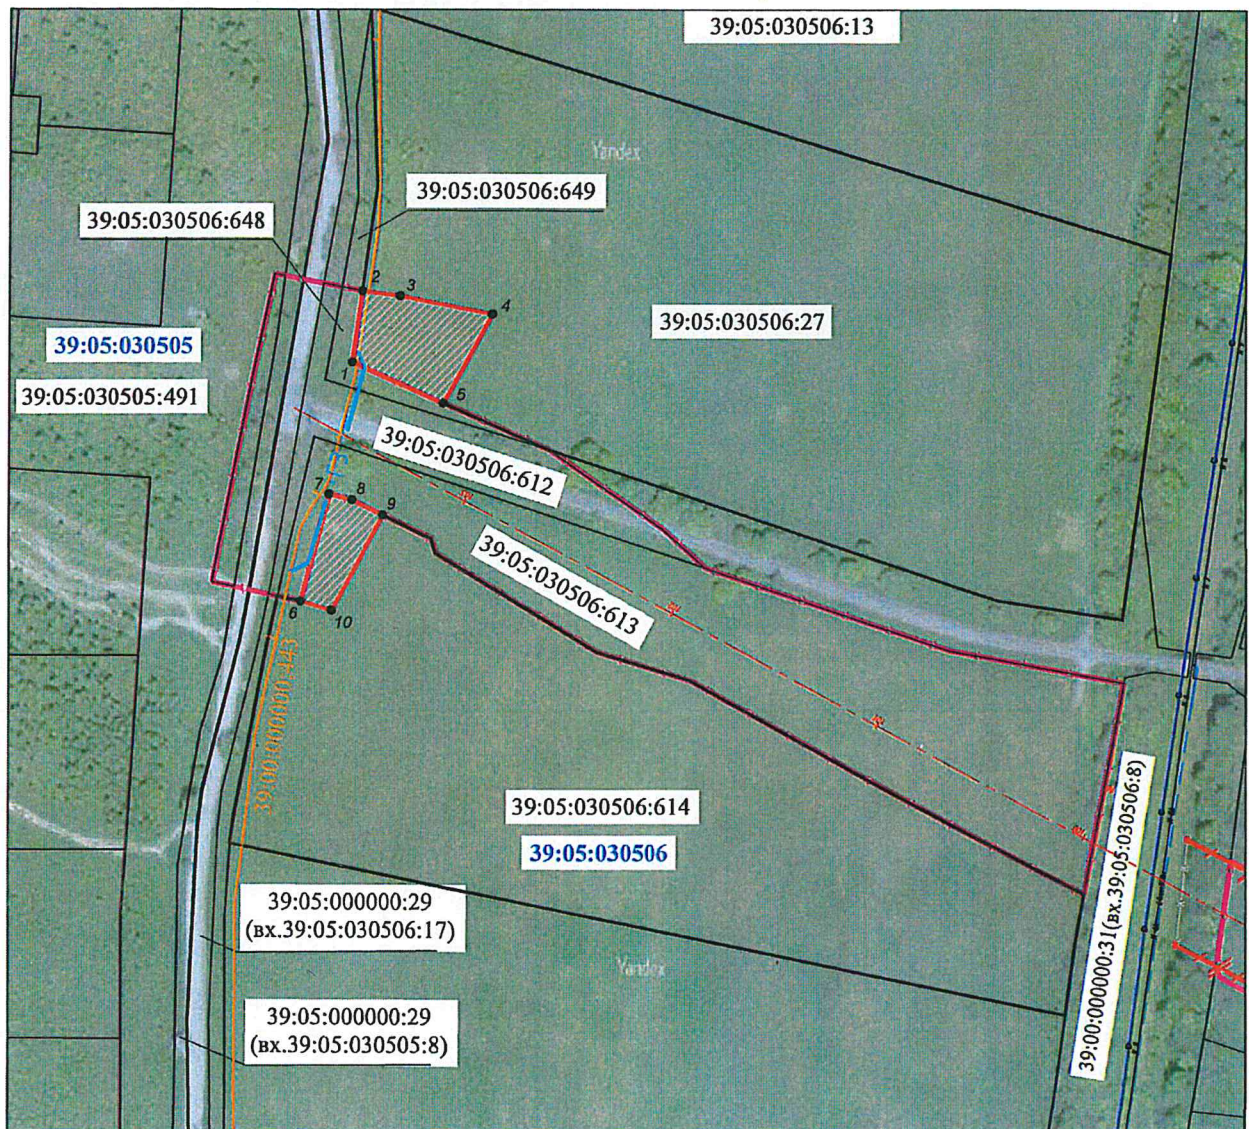

УСЛОВНЫЕ ОБОЗНАЧЕНИЯ

- проектные границы публичного сервитута
- границы существующих земельных участков по сведениям ЕГРН
- границы объектов капитального строительства по сведениям ЕГРН
- границы кадастровых кварталов
- ГЗ проектное местоположение инженерного сооружения (газопровода)
- проектная граница полосы отвода автомобильной дороги
- проектная ось автомобильной дороги

Площадь публичного сервитута - 2690 кв.м.

Система координат МСК-39 (зона 1)

Обозначение характерных точек границ	Координаты, м	
	X	Y
1	2	3
1	377815.03	1154628.14
2	377845.05	1154632.53
3	377843.02	1154648.91
4	377835.28	1154687.99
5	377797.73	1154667.45
1	377815.03	1154628.14
6	377714.21	1154606.51
7	377759.39	1154618.47
8	377756.87	1154628.23
9	377750.52	1154641.62
10	377710.31	1154619.63
6	377714.21	1154606.51

Кадастровый инженер



Мария Николаевна Р.М.
(подпись) (расшифровка подписи)

МП

Масштаб 1:3000