


СХЕМА РАСПОЛОЖЕНИЯ ГРАНИЦ ПУБЛИЧНОГО СЕРВИТУТА

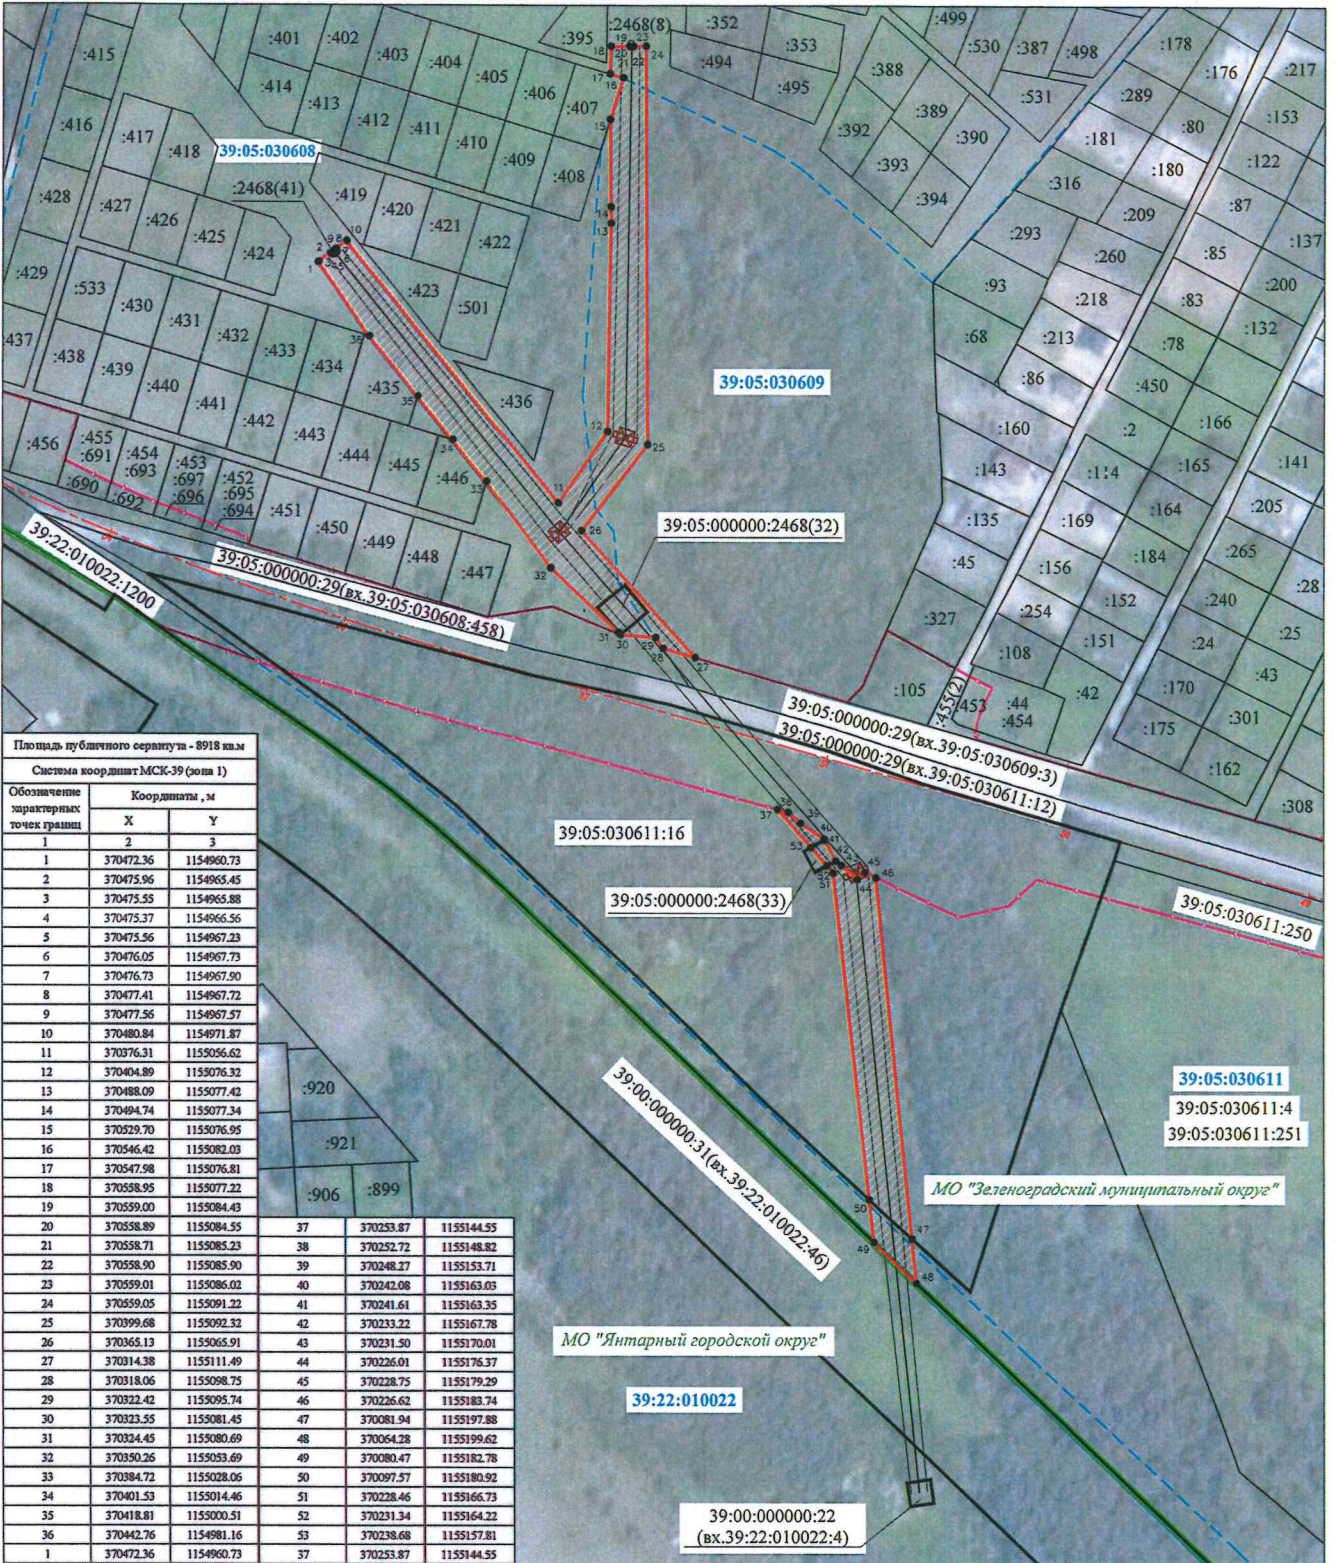

Площадь публичного сервитута - 8918 кв.м

Система координат МСК-39 (зона 1)

Обозначение характерных точек границ	Координаты, м				
	X	Y			
1	370472.36	1154960.73			
2	370475.95	1154965.45			
3	370475.55	1154965.88			
4	370475.37	1154965.56			
5	370475.56	1154967.23			
6	370476.05	1154967.73			
7	370476.73	1154967.90			
8	370477.41	1154967.72			
9	370477.56	1154967.57			
10	370480.84	1154971.87			
11	370376.31	1155056.62			
12	370404.89	1155076.32			
13	370488.09	1155077.42			
14	370494.74	1155077.34			
15	370529.70	1155076.95			
16	370546.42	1155082.03			
17	370547.98	1155076.81			
18	370558.95	1155077.22			
19	370559.00	1155084.43			
20	370558.89	1155084.55	37	370253.87	1155144.55
21	370558.71	1155085.23	38	370252.72	1155148.82
22	370558.90	1155085.90	39	370248.27	1155153.71
23	370559.01	1155086.02	40	370242.08	1155163.03
24	370559.05	1155091.22	41	370241.61	1155163.35
25	370399.68	1155092.32	42	370233.22	1155167.78
26	370365.13	1155065.91	43	370231.50	1155170.01
27	370314.38	1155111.49	44	370226.01	1155176.37
28	370318.06	1155098.75	45	370228.75	1155179.29
29	370322.42	1155095.74	46	370226.62	1155183.74
30	370323.55	1155081.45	47	370081.94	1155197.88
31	370324.45	1155080.69	48	370064.28	1155199.62
32	370350.26	1155053.69	49	370080.47	1155182.78
33	370384.72	1155028.06	50	370097.57	1155180.92
34	370401.53	1155014.46	51	370228.46	1155166.73
35	370418.81	1155000.51	52	370231.34	1155164.22
36	370442.76	1154981.16	53	370238.68	1155157.81
1	370472.36	1154960.73	37	370253.87	1155144.55

Масштаб 1:2000

УСЛОВНЫЕ ОБОЗНАЧЕНИЯ

- проектные границы публичного сервитута
- границы существующих земельных участков по сведениям ЕГРН
- границы кадастровых кварталов
- границы муниципальных образований
- проектное местоположение инженерного сооружения (ВЛ 110 кВ)
- проектная граница полосы отвода автомобильной дороги
- проектная ось автомобильной дороги

Кадастровый инженер



Меньшикова Р.М.
(подпись) (идентификация подписи)

МП