


СХЕМА РАСПОЛОЖЕНИЯ ГРАНИЦ ПУБЛИЧНОГО СЕРВИТУТА

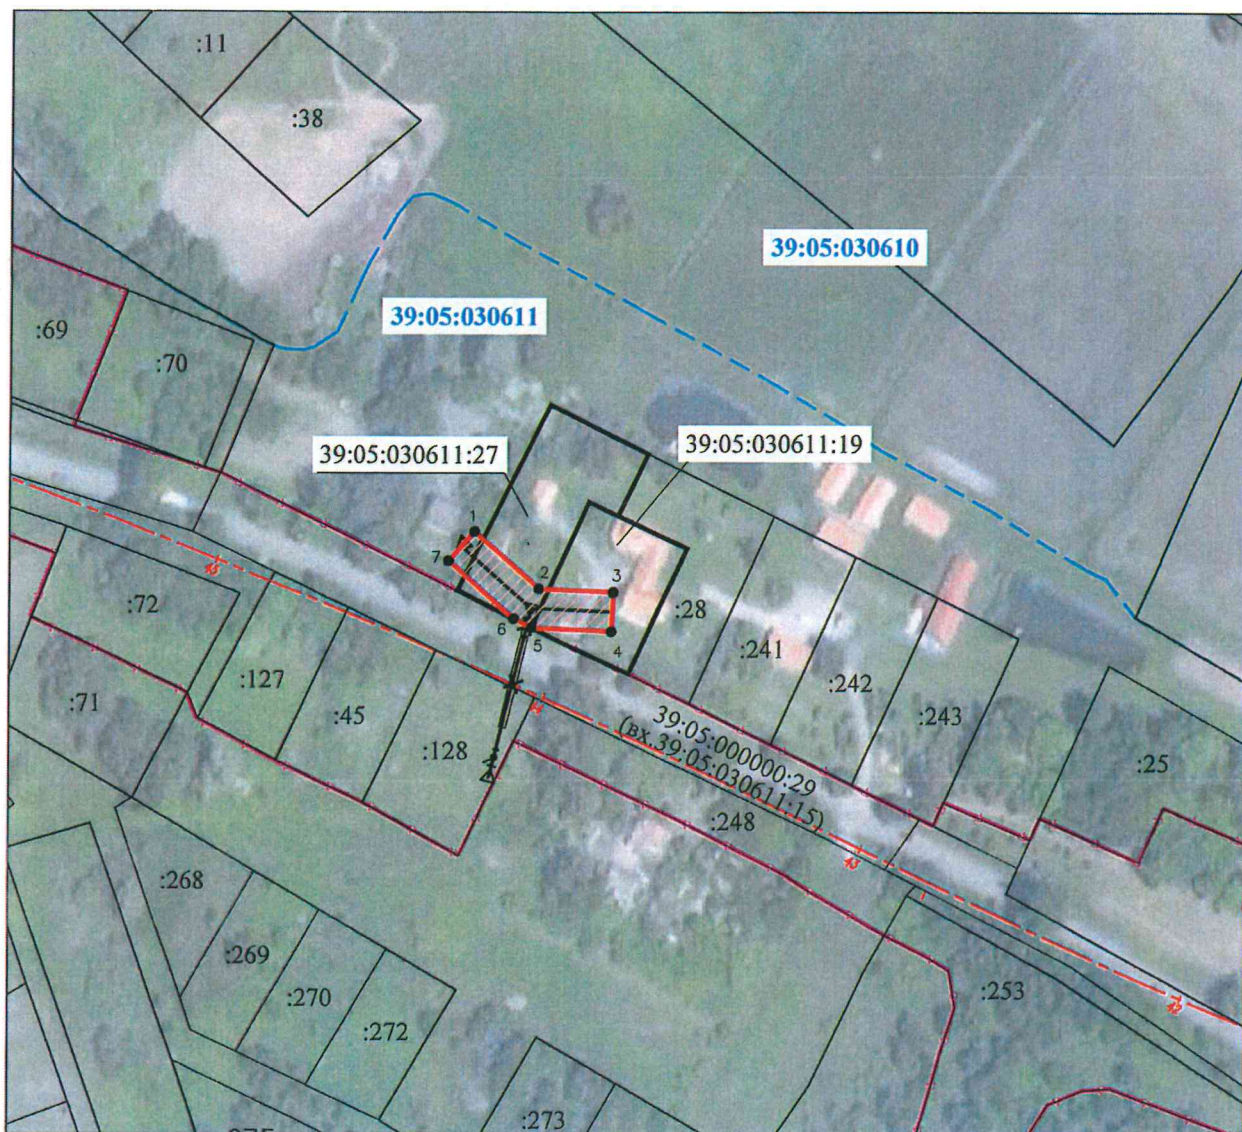

УСЛОВНЫЕ ОБОЗНАЧЕНИЯ

- проектные границы публичного сервитута
- границы существующих земельных участков по сведениям ЕГРН
- проектное местоположение инженерного сооружения (ВЛ 0,4кВ)
- границы кадастровых кварталов
- проектная граница полосы отвода автомобильной дороги
- проектная ось автомобильной дороги

Площадь публичного сервитута -542кв.м.		
Система координат МСК-39 (зона 1)		
Обозначение характерных точек границ	Координаты , м	
	X	Y
1	2	3
1	370 106,77	1 155 810,38
2	370 090,69	1 155 828,63
3	370 089,71	1 155 849,95
4	370 078,72	1 155 849,44
5	370 079,79	1 155 826,53
6	370 082,28	1 155 821,54
7	370 098,52	1 155 803,11
1	370 106,77	1 155 810,38

Кадастровый инженер



(подпись)

Метелькова М.Н.
(расшифровка подписи)

МП

Масштаб 1:2000