


СХЕМА РАСПОЛОЖЕНИЯ ГРАНИЦ ПУБЛИЧНОГО СЕРВИТУТА

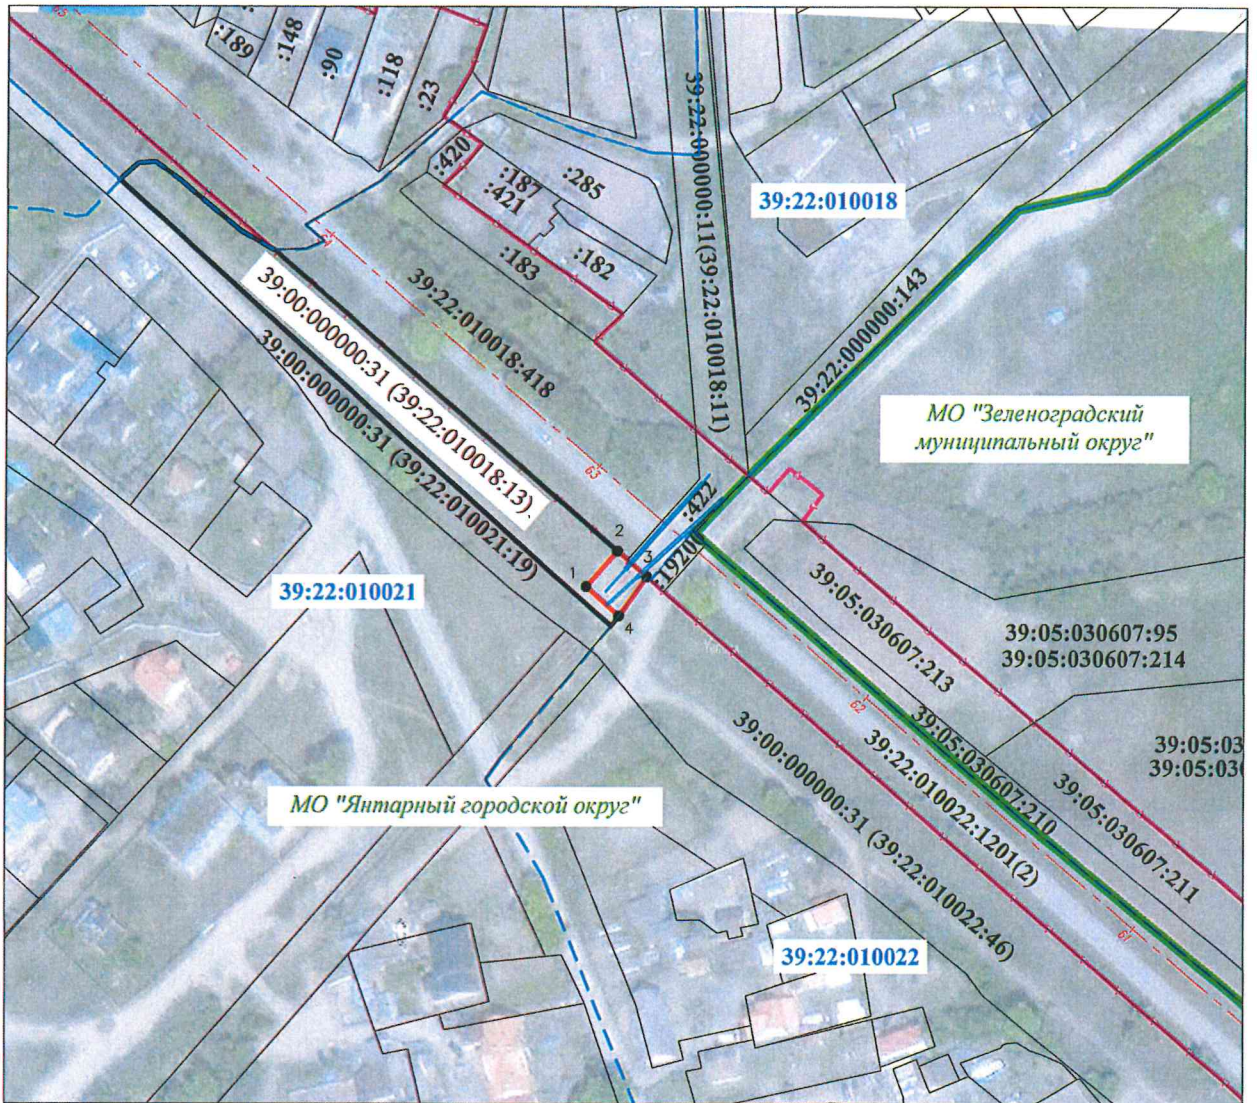

УСЛОВНЫЕ ОБОЗНАЧЕНИЯ

- проектные границы публичного сервитута
- границы существующих земельных участков по сведениям ЕГРН
- проектное местоположение инженерного сооружения (пульпопровод)
- границы кадастровых кварталов
- проектная граница полосы отвода автомобильной дороги
- проектная ось автомобильной дороги

Площадь публичного сервитута - 157кв.м.		
Система координат МСК-39 (зона 1)		
Обозначение характерных точек границ	Координаты, м	
	X	Y
1	2	3
1	370 871,68	1 154 160,56
2	370 881,61	1 154 169,43
3	370 874,44	1 154 177,74
4	370 863,41	1 154 169,82
1	370 871,68	1 154 160,56

Кадастровый инженер

МП



М.М. Демьянова
(подпись) (масшировка подписи)

Масштаб 1:2000