


СХЕМА РАСПОЛОЖЕНИЯ ГРАНИЦ ПУБЛИЧНОГО СЕРВИТУТА

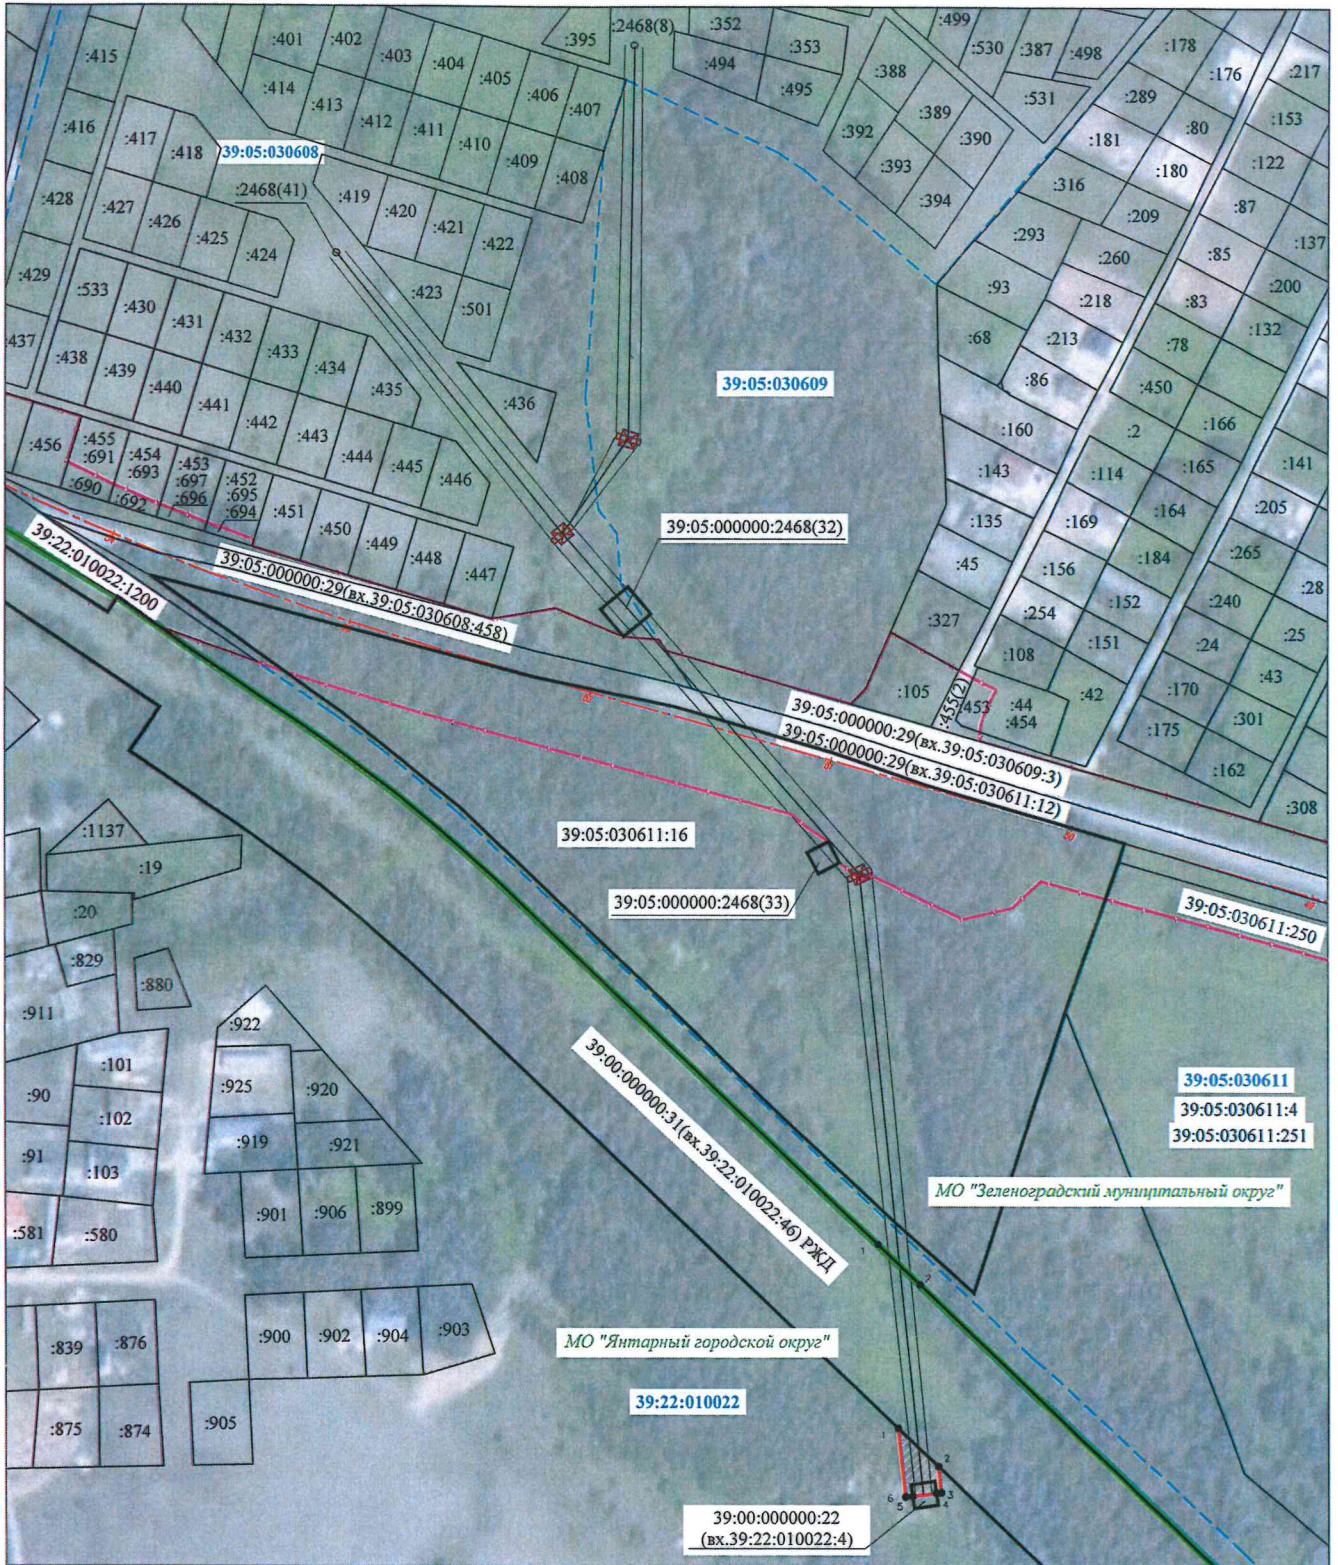

Масштаб 1:2000

УСЛОВНЫЕ ОБОЗНАЧЕНИЯ

- проектные границы публичного сервитута
- границы существующих земельных участков по сведениям ЕГРН
- границы кадастровых кварталов
- границы муниципальных образований
- проектное местоположение инженерного сооружения (ВЛ 110 кВ)
- проектная граница полосы отвода автомобильной дороги
- проектная ось автомобильной дороги

Площадь публичного сервитута - 271 кв.м.			
Система координат МСК-39 (оша 1)			
Обозначение характерных	Координаты, м		
	X	Y	Z
1	2	3	
1	370 006.94	1 155 190.74	
2	369 991.61	1 155 206.71	
3	369 981.15	1 155 207.74	
4	369 980.92	1 155 205.85	
5	369 979.76	1 155 196.43	
6	369 979.43	1 155 193.72	
1	370 006.94	1 155 190.74	

Кадастровый инженер

МП



Мария Николаевна