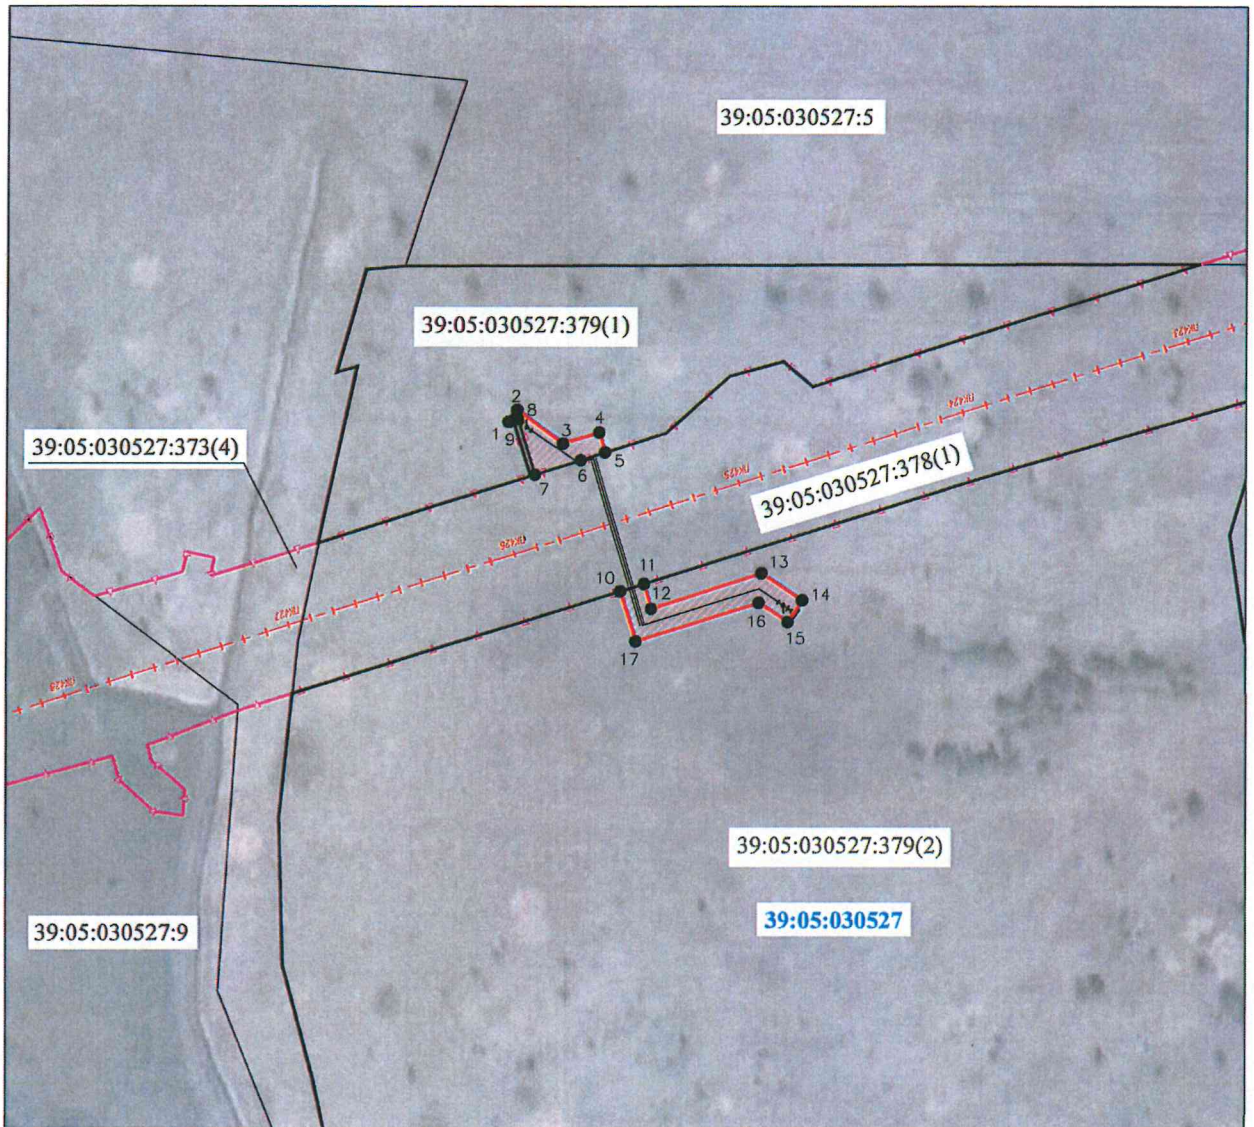

 






СХЕМА РАСПОЛОЖЕНИЯ ГРАНИЦ ПУБЛИЧНОГО СЕРВИТУТА



УСЛОВНЫЕ ОБОЗНАЧЕНИЯ

-  проектные границы публичного сервитута
-  границы существующих земельных участков по сведениям ЕГРН
-  проектное местоположение инженерного сооружения (ВЛ 15кВ - ВЛ-15-89)
-  границы кадастровых кварталов
-  проектная граница полосы отвода автомобильной дороги
-  проектная ось автомобильной дороги

Кадастровый инженер

МП



(подпись) (расшифровка подписи)

Масштаб 1:3000

| Площадь публичного сервитута - 1401 кв.м | | |
|--|---------------|------------|
| Система координат МСК-39 (зона 1) | | |
| Обозначение характерных точек границ | Координаты, м | |
| | X | Y |
| 1 | 2 | 3 |
| 1 | 374167.90 | 1165774.86 |
| 2 | 374172.88 | 1165778.37 |
| 3 | 374158.76 | 1165797.92 |
| 4 | 374163.38 | 1165813.53 |
| 5 | 374155.02 | 1165816.05 |
| 6 | 374151.72 | 1165805.55 |
| 7 | 374145.57 | 1165786.06 |
| 8 | 374169.24 | 1165778.63 |
| 9 | 374168.66 | 1165776.71 |
| 1 | 374167.90 | 1165774.86 |
| 10 | 374096.48 | 1165822.65 |
| 11 | 374099.62 | 1165832.73 |
| 12 | 374089.19 | 1165835.87 |
| 13 | 374104.12 | 1165882.79 |
| 14 | 374092.78 | 1165900.07 |
| 15 | 374083.58 | 1165894.04 |
| 16 | 374091.70 | 1165881.67 |
| 17 | 374075.39 | 1165829.21 |
| 10 | 374096.48 | 1165822.65 |