


СХЕМА РАСПОЛОЖЕНИЯ ГРАНИЦ ПУБЛИЧНОГО СЕРВИТУТА

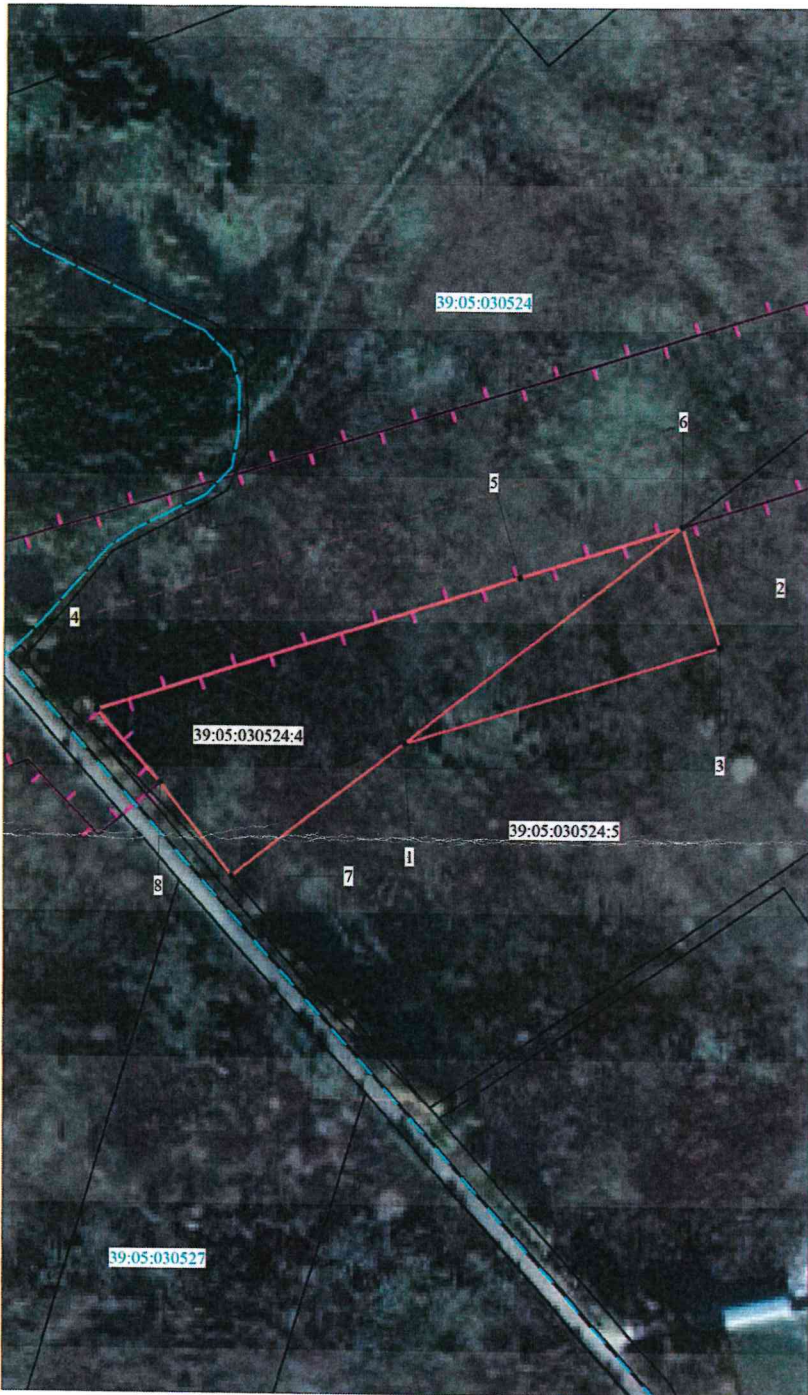

Масштаб 1:2000

УСЛОВНЫЕ ОБОЗНАЧЕНИЯ

- проектные границы публичного сервитута
- границы существующих земельных участков по сведениям ЕГРН
- - - границы кадастровых кварталов
- проектная граница полосы отвода автомобильной дороги
- - - проектная ось автомобильной дороги

Площадь публичного сервитута - 13914 кв.м.		
Система координат МСК-30(зона 1)		
Обозначение характерных точек границ	Координаты, м	
	X	Y
1	374313,57	1166714,87
2	374403,34	1166829,10
3	374353,66	1166844,47
4	374313,57	1166714,87
4	374326,36	1166388,23
5	374382,35	1166762,18
6	374403,35	1166829,10
7	374257,73	1166643,82
8	374296,49	1166614,33
4	374326,36	1166388,23



Сергей Сергеевич
(подпись) *Семашин С.С.*
(расшифровка подписи)