


СХЕМА РАСПОЛОЖЕНИЯ ГРАНИЦ ПУБЛИЧНОГО СЕРВИТУТА

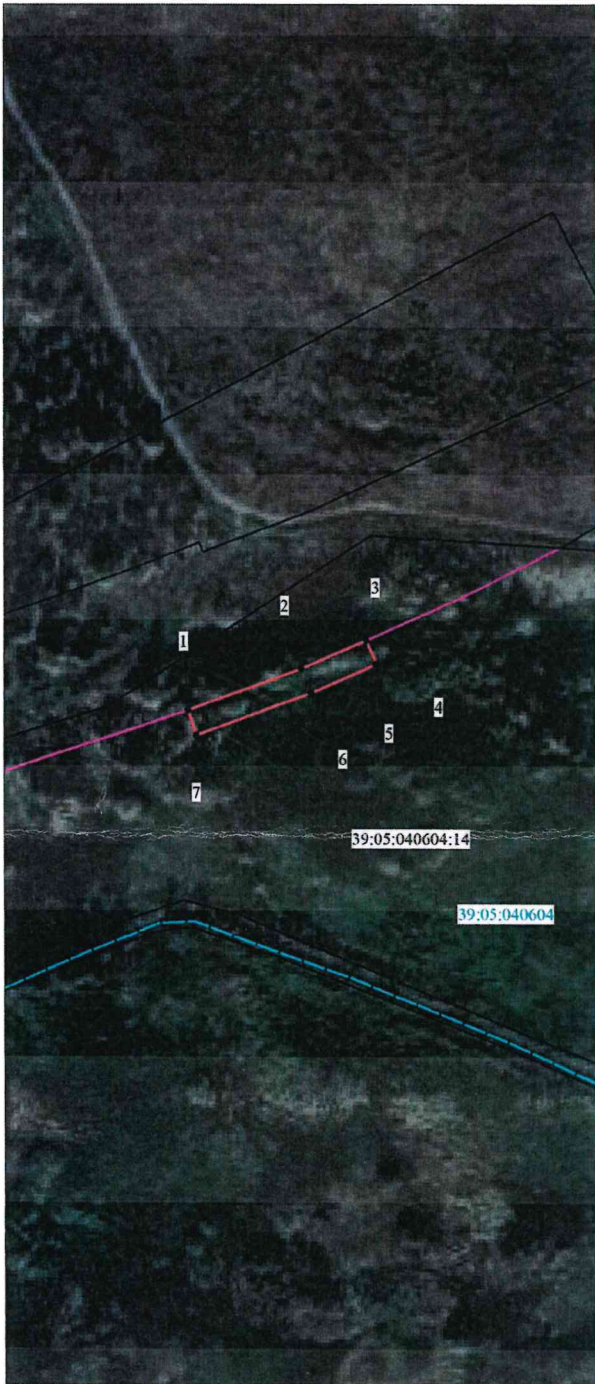

Масштаб 1:2000

УСЛОВНЫЕ ОБОЗНАЧЕНИЯ

- проектные границы публичного сервитута
- границы существующих земельных участков по сведениям ЕГРН
- - границы кадастровых кварталов
- - - проектная граница полосы отвода автомобильной дороги
- - - проектная ось автомобильной дороги

Площадь публичного сервитута - 862 кв.м,		
Система координат МСК-39(зона 1)		
Обозначение характерных точек границ	Координаты, м	
	X	Y
1	374670,21	1167637,91
2	374687,39	1167684,61
3	374699,31	1167711,47
4	374689,43	1167715,85
5	374689,21	1167715,40
6	374677,35	1167688,68
7	374659,95	1167641,37
1	374670,21	1167637,91



Семашко О.С.
(подпись) Семашко О.С.
(расшифровка подписи)