


СХЕМА РАСПОЛОЖЕНИЯ ГРАНИЦ ПУБЛИЧНОГО СЕРВИТУТА

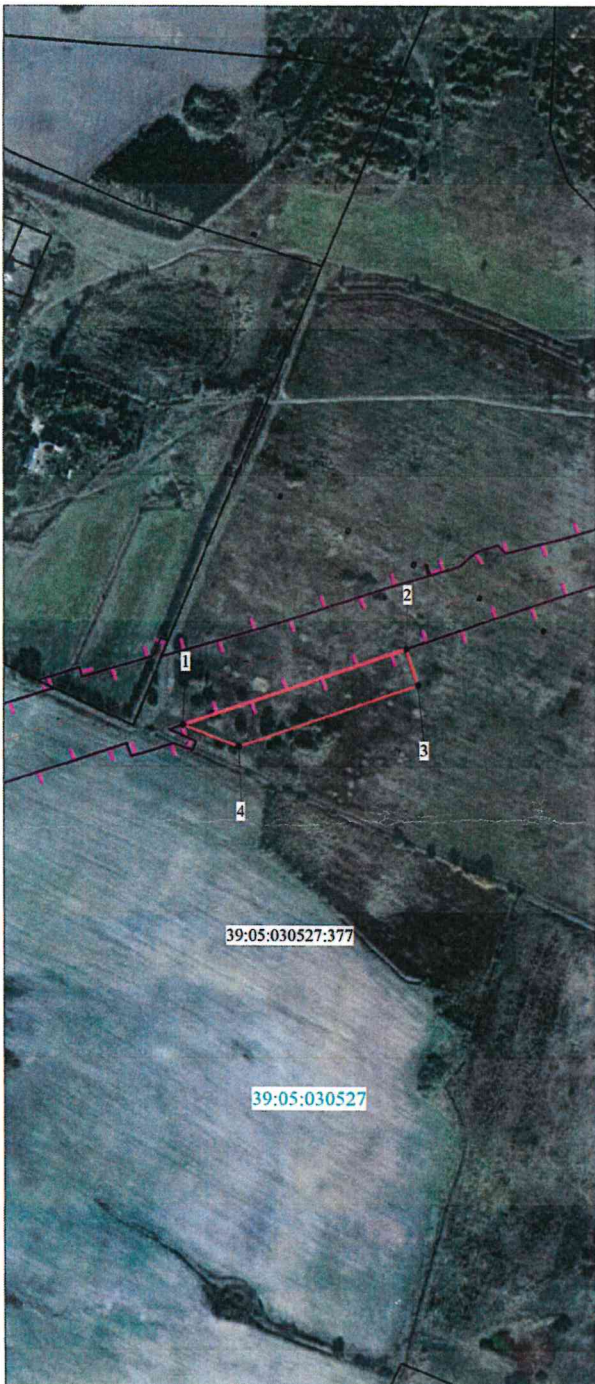

Масштаб 1:5000

УСЛОВНЫЕ ОБОЗНАЧЕНИЯ

- проектные границы публичного сервитута
- границы существующих земельных участков по сведениям ЕГРН
- - границы кадастровых кварталов
- - - проектная граница полосы отвода автомобильной дороги
- - - проектная ось автомобильной дороги

Площадь публичного сервитута - 8673 кв. м.		
Система координат МСК-39 (зона I)		
Обозначение характерных точек границ	Координаты, м	
	X	Y
1	373541,38	1164087,57
2	373619,93	1164317,86
3	373582,79	1164329,53
4	373518,57	1164144,43
1	373541,38	1164087,57



*Ольга Семашко*  
(подпись) (расшифровка подписи)