


СХЕМА РАСПОЛОЖЕНИЯ ГРАНИЦ ПУБЛИЧНОГО СЕРВИТУТА

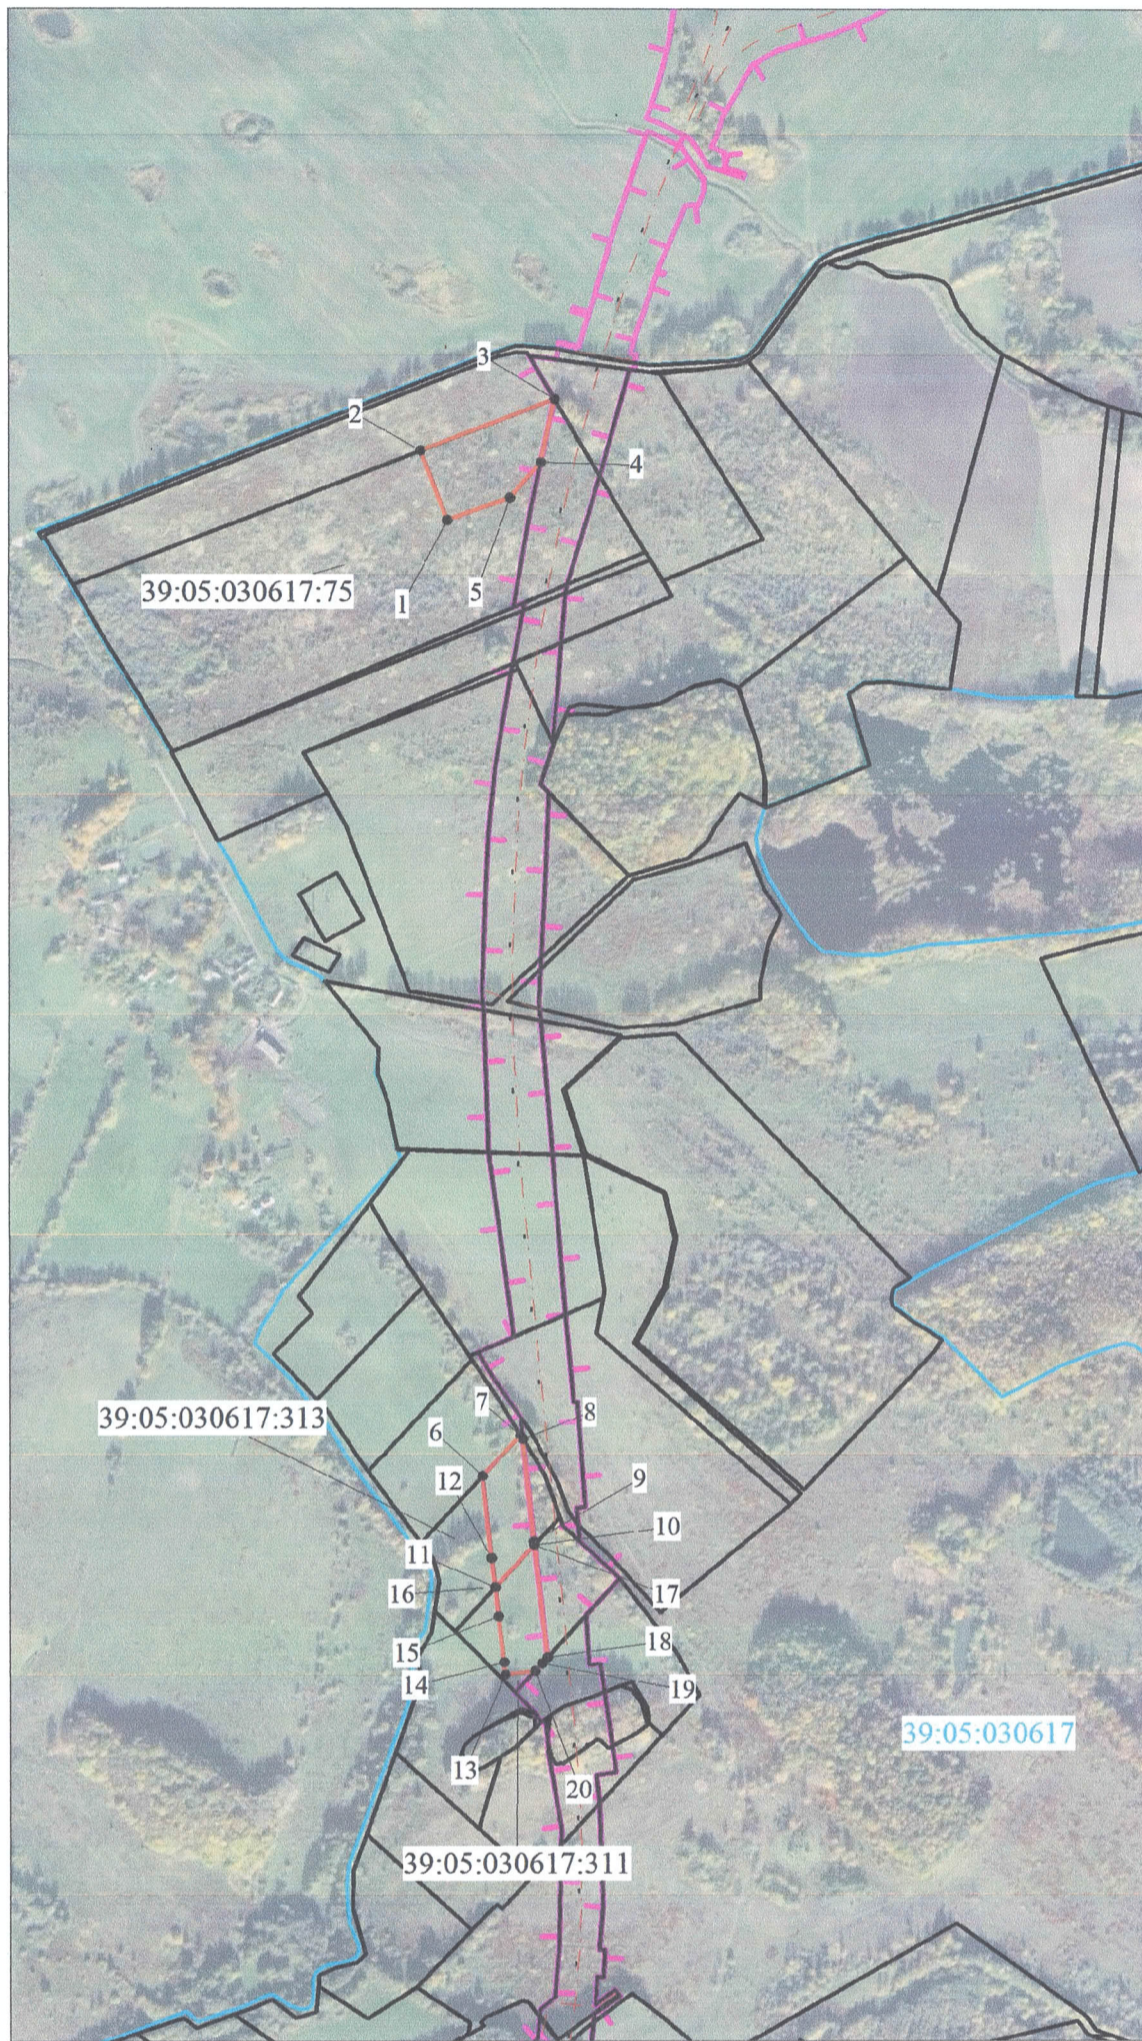

Масштаб 1:10 000

УСЛОВНЫЕ ОБОЗНАЧЕНИЯ

- проектные границы публичного сервитута
- границы существующих земельных участков по сведениям ЕГРН
- - границы кадастровых кварталов
- - - проектная граница полосы отвода автомобильной дороги
- проектная ось автомобильной дороги

Площадь публичного сервитута - 33980 кв.м.		
Система координат МСК-39(зона 1)		
Обозначение характерных точек границ	Координаты , м	
	X	Y
1	370000,19	1159378,59
2	370095,02	1159341,97
3	370165,76	1159525,12
4	370079,17	1159506,3
5	370030,89	1159464,17
1	370000,19	1159378,59
6	368690,6	1159425,27
7	368746,7	1159476,94
8	368741,07	1159480,35
9	368600,33	1159495
10	368595,94	1159495,51
11	368537,76	1159441,92
12	368577,71	1159437,24
6	368690,6	1159425,27
13	368418,75	1159455,86
14	368435,19	1159453,93
15	368498,21	1159446,55
16	368537,75	1159441,92
17	368595,94	1159495,52
18	368442,35	1159513,51
19	368433,71	1159505,54
20	368423,46	1159496,1
13	368418,75	1159455,86

Кадастровый инженер

*Семашко Ольга Сергеевна*  
 (подпись) (расшифровка подписи)

МП