

Утверждена

(наименование документа об утверждении, включая наименования органов государственной власти или органов местного самоуправления, принявших решение об утверждении схемы или подписавших соглашение о перераспределении земельных участков)


от \_\_\_\_\_ № \_\_\_\_\_

### ГРАНИЦЫ

### Публичного сервитута

### Глава 1. Схема расположения границ публичного сервитута

СХЕМА РАСПОЛОЖЕНИЯ ГРАНИЦ ПУБЛИЧНОГО СЕРВИТУТА

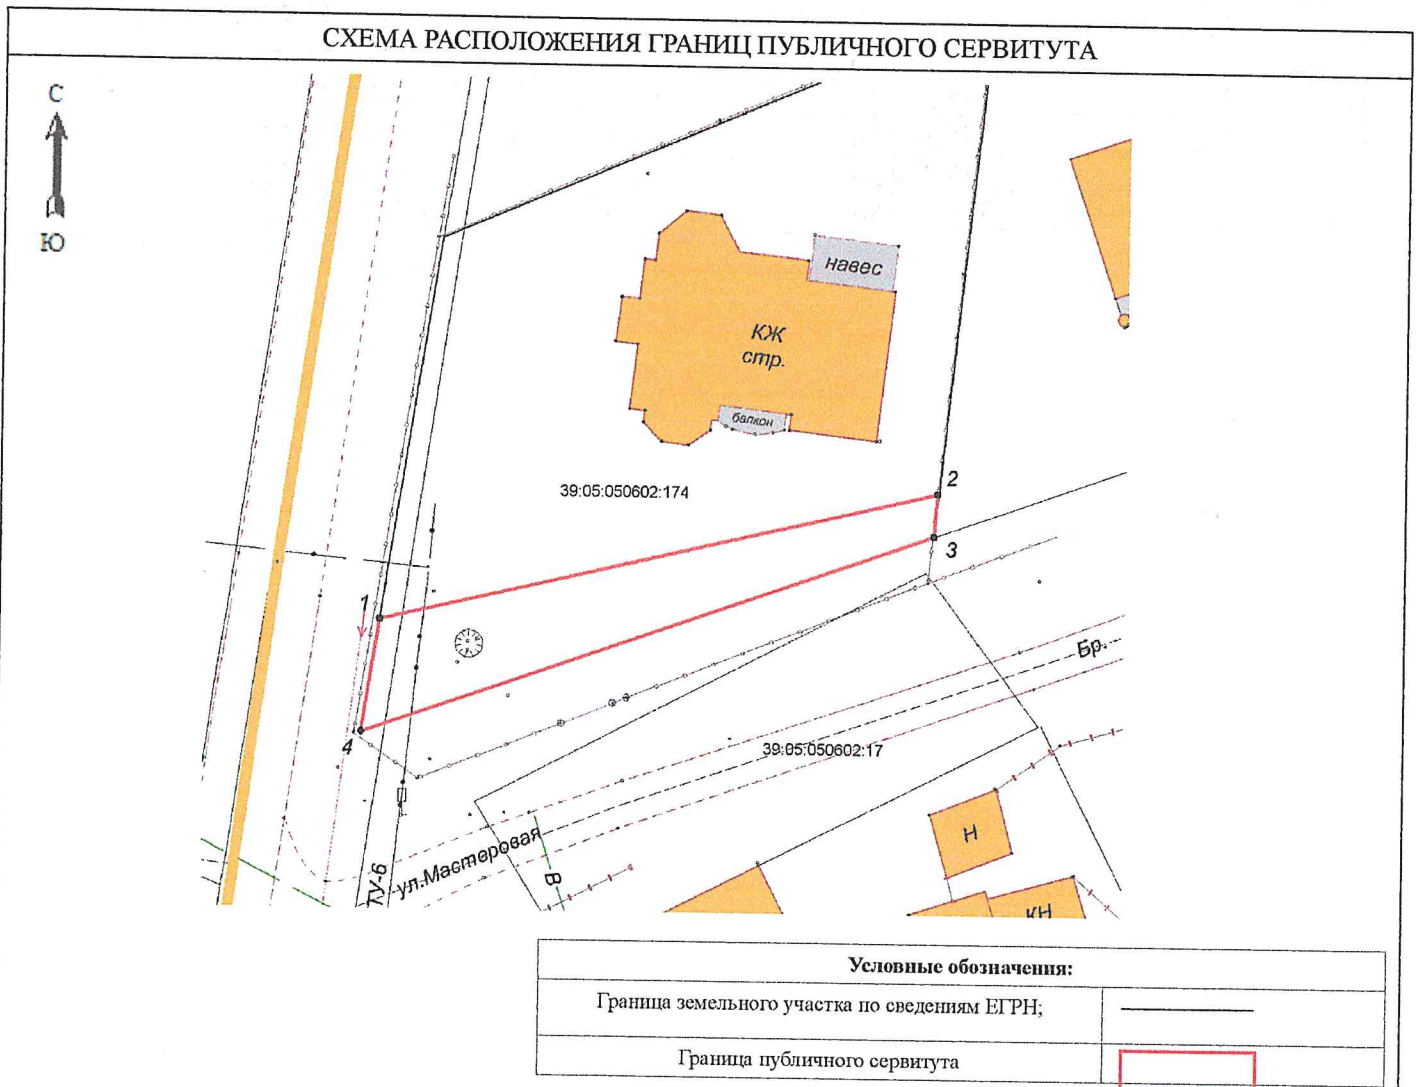

Заявка _____		Масштаб 1:500	Система координат МСК-39	ООО «Балтийский Кадастровый Центр»
Кадастровый инженер	<i>Савицкий И.И.</i>	_____	Кадастровый квартал 39:05:050602	
Должность	фамилия _____ подпись _____	дата 17.11.2012		

