


**СХЕМА РАСПОЛОЖЕНИЯ  
ГРАНИЦ ПУБЛИЧНОГО СЕРВИТУТА**

Публичный сервитут в целях размещения линейного объекта регионального значения  
"Межпоселковый газопровод высокого давления от ГРС Калининград-2, через поселки Кузнецкое,  
Волошино, Куликово, Зеленый Гай, с установкой ШРП(4 шт.) до ГРС Светлогорск I и II этапы"

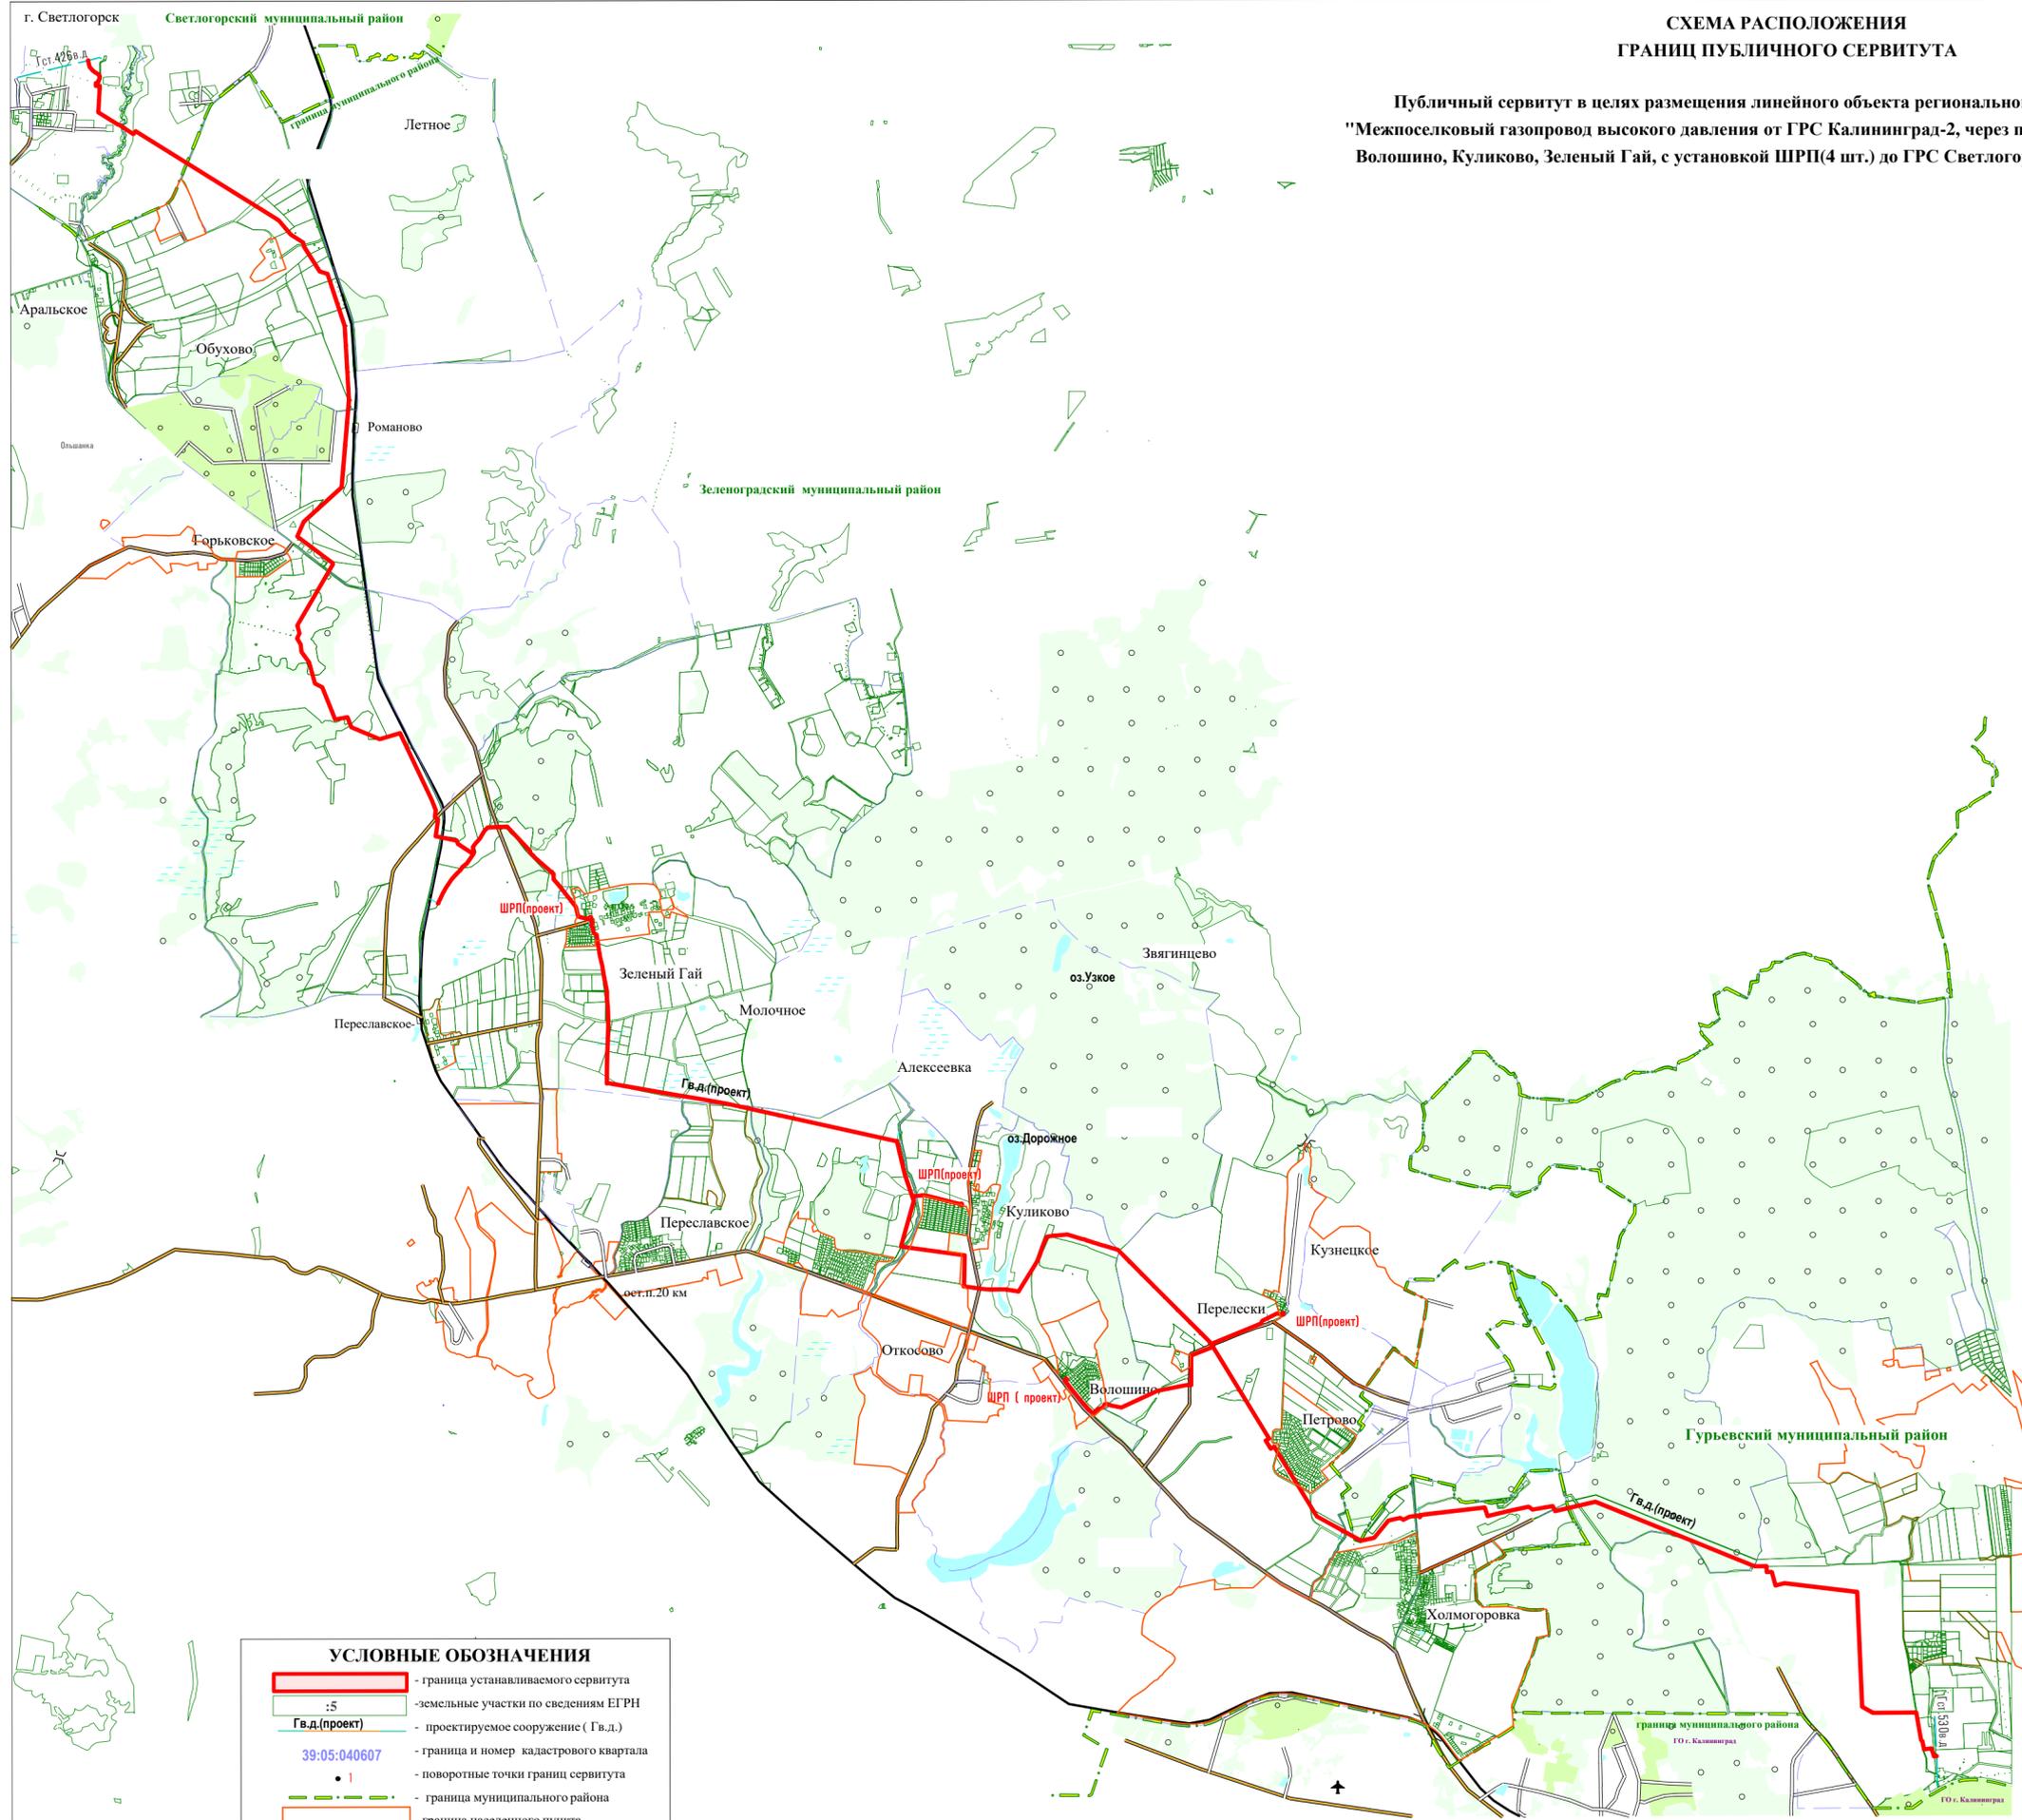

**УСЛОВНЫЕ ОБОЗНАЧЕНИЯ**

	- граница устанавливаемого сервитута
	- земельные участки по сведениям ЕГРН
	- проектируемое сооружение (Г.в.д.)
	- граница и номер кадастрового квартала
	- поворотные точки границ сервитута
	- граница муниципального района
	- граница населенного пункта

масштаб 1:200000



Заявка 21_03065	СХЕМА расположения границ публичного сервитута М 1:50000	ООО "ГЕОИД ЗЕМ"
Картограф Иванова Т.В.	Объект "Межпоселковый газопровод высокого давления от ГРС Калининград-2, через поселки Кузнецкое, Волошино, Куликово, Зеленый Гай, с установкой ШРП(4шт.) до ГРС Светлогорск I и II этапы"	
Должность Фамилия	Подпись Дата	