


- УСЛОВНЫЕ ОБОЗНАЧЕНИЯ**
- граница устанавливаемого сервитута
 - 10 - поворотные точки границ сервитута
 - :147 - кадастровые участки по данным ЕГРН
 - 39:05:04.0607 - номера кадастровых кварталов по данным ЕГРН
 - демонтируемый газопровод и ГРС
 - подъездные дороги
 - границы муниципальных образований
 - проектируемый газопровод

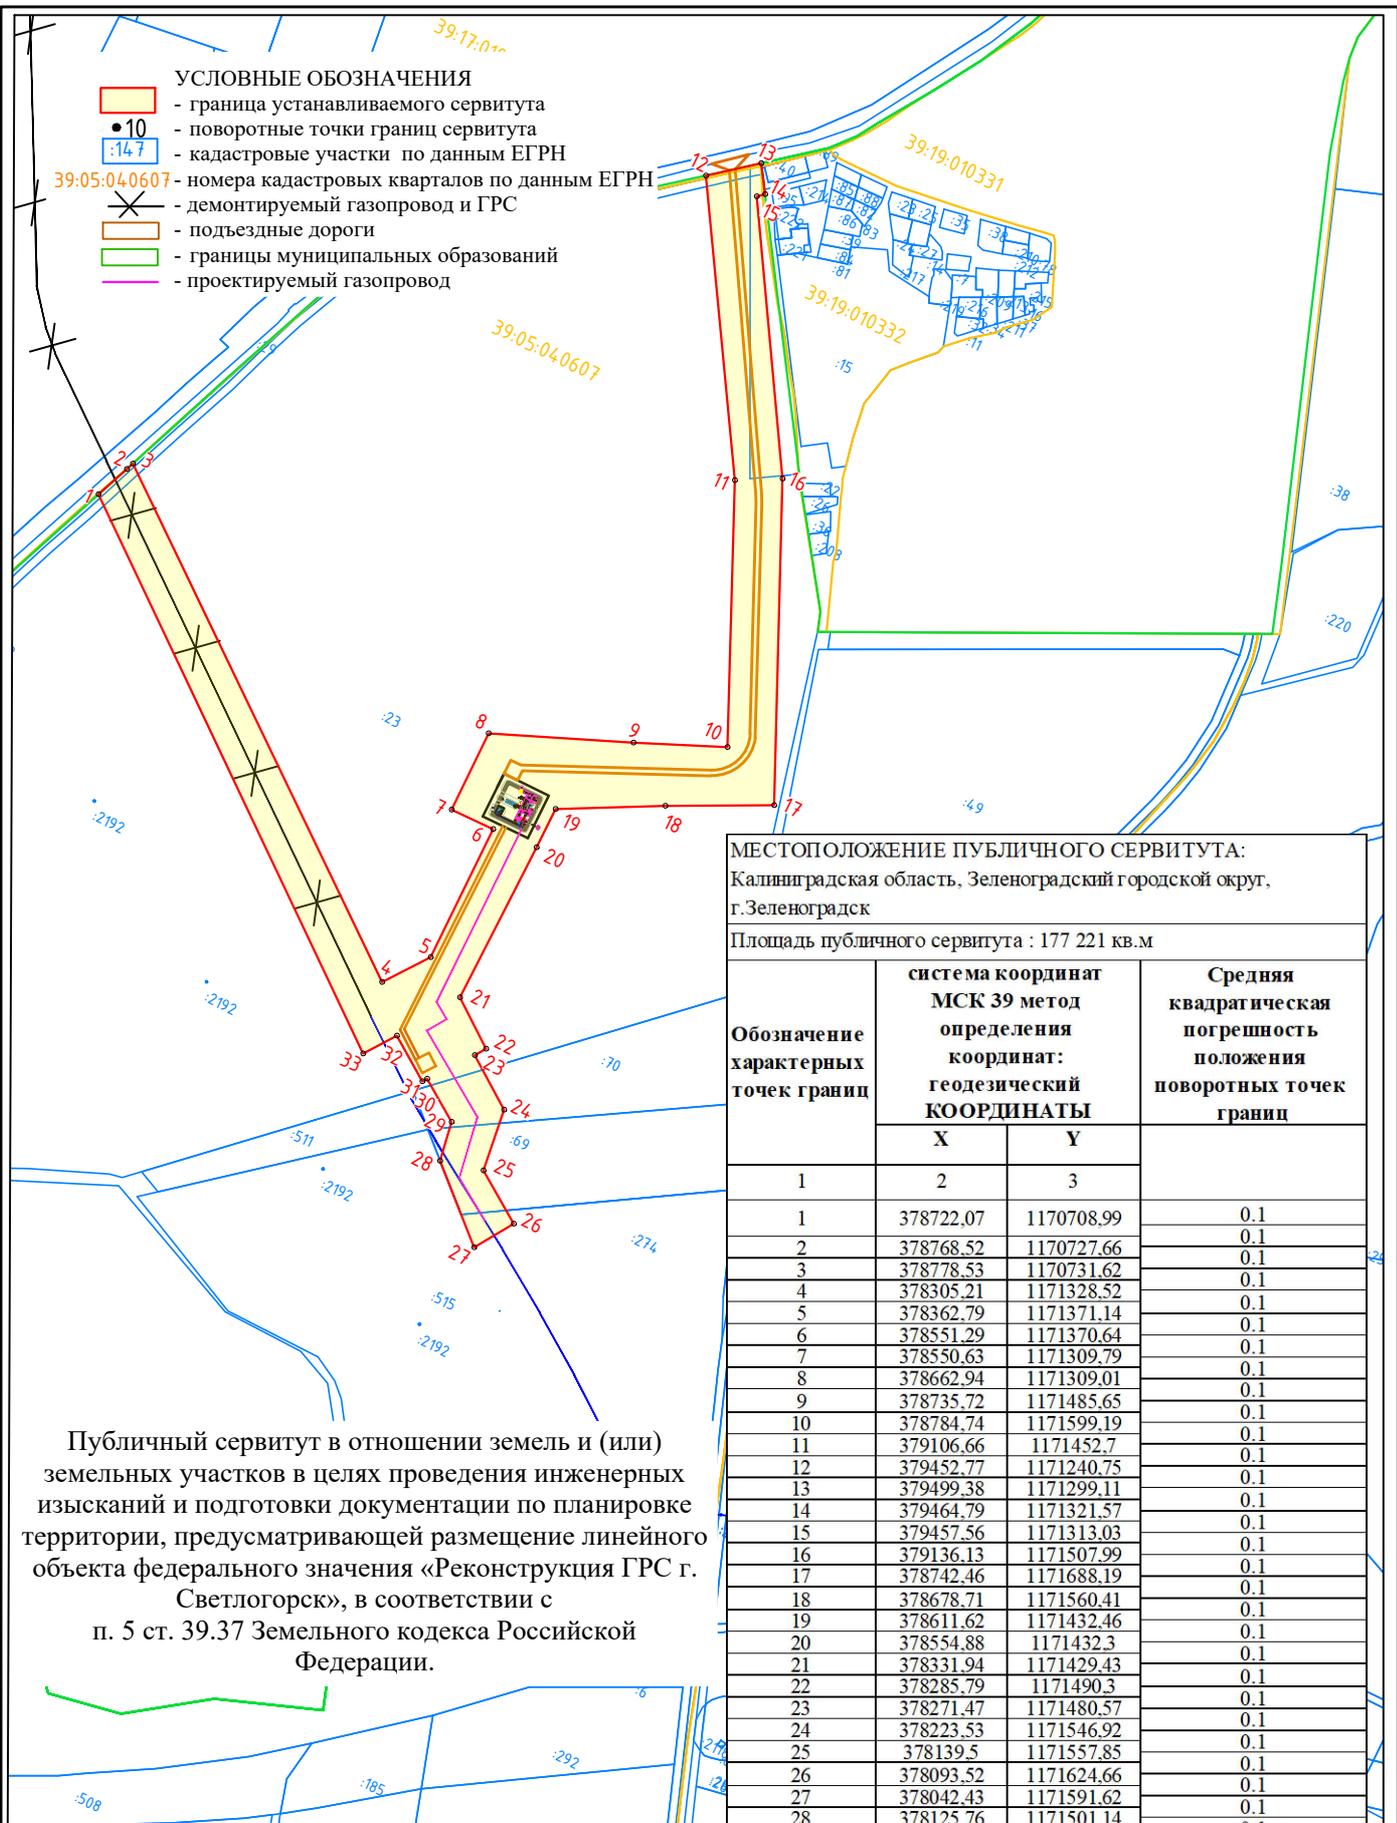

Публичный сервитут в отношении земель и (или) земельных участков в целях проведения инженерных изысканий и подготовки документации по планировке территории, предусматривающей размещение линейного объекта федерального значения «Реконструкция ГРС г. Светлогорск», в соответствии с п. 5 ст. 39.37 Земельного кодекса Российской Федерации.

МЕСТОПОЛОЖЕНИЕ ПУБЛИЧНОГО СЕРВИТУТА:
 Калининградская область, Зеленоградский городской округ,
 г. Зеленоградск

Площадь публичного сервитута : 177 221 кв.м

Обозначение характерных точек границ	система координат МСК 39 метод определения координат: геодезический КОординАТЫ		Средняя квадратическая погрешность положения поворотных точек границ
	X	Y	
1	2	3	
1	378722.07	1170708.99	0.1
2	378768.52	1170727.66	0.1
3	378778.53	1170731.62	0.1
4	378305.21	1171328.52	0.1
5	378362.79	1171371.14	0.1
6	378551.29	1171370.64	0.1
7	378550.63	1171309.79	0.1
8	378662.94	1171309.01	0.1
9	378735.72	1171485.65	0.1
10	378784.74	1171599.19	0.1
11	379106.66	1171452.7	0.1
12	379452.77	1171240.75	0.1
13	379499.38	1171299.11	0.1
14	379464.79	1171321.57	0.1
15	379457.56	1171313.03	0.1
16	379136.13	1171507.99	0.1
17	378742.46	1171688.19	0.1
18	378678.71	1171560.41	0.1
19	378611.62	1171432.46	0.1
20	378554.88	1171432.3	0.1
21	378331.94	1171429.43	0.1
22	378285.79	1171490.3	0.1
23	378271.47	1171480.57	0.1
24	378223.53	1171546.92	0.1
25	378139.5	1171557.85	0.1
26	378093.52	1171624.66	0.1
27	378042.43	1171591.62	0.1
28	378125.76	1171501.14	0.1
29	378178.78	1171492.25	0.1
30	378216.07	1171437.88	0.1
31	378209.93	1171433.75	0.1
32	378249.7	1171377.42	0.1
33	378208.89	1171347.72	0.1
1	378722.07	1170708.99	0.1



Кадастровый инженер	Лонгвиновская С.С.	Масштаб 1:1000	30.08.2022	Система координат МСК-39	ПАО «Газпром»
Должность	Фамилия	Подпись	Дата	Схема расположения границ публичного сервитута	