


**ПРОЕКТ ВНЕСЕНИЯ ИЗМЕНЕНИЙ В ГЕНЕРАЛЬНЫЙ ПЛАН МУНИЦИПАЛЬНОГО ОБРАЗОВАНИЯ «ЗЕЛЕНОГРАДСКИЙ ГОРОДСКОЙ ОКРУГ» КАЛИНИНГРАДСКОЙ ОБЛАСТИ
 ПРИМЕНИТЕЛЬНО К НАСЕЛЕННОМУ ПУНКТУ «ПОСЕЛОК ПОВАРОВКА» В ЧАСТИ ИЗМЕНЕНИЯ ЕГО ГРАНИЦ**

Карта планируемого размещения объектов местного значения городского округа

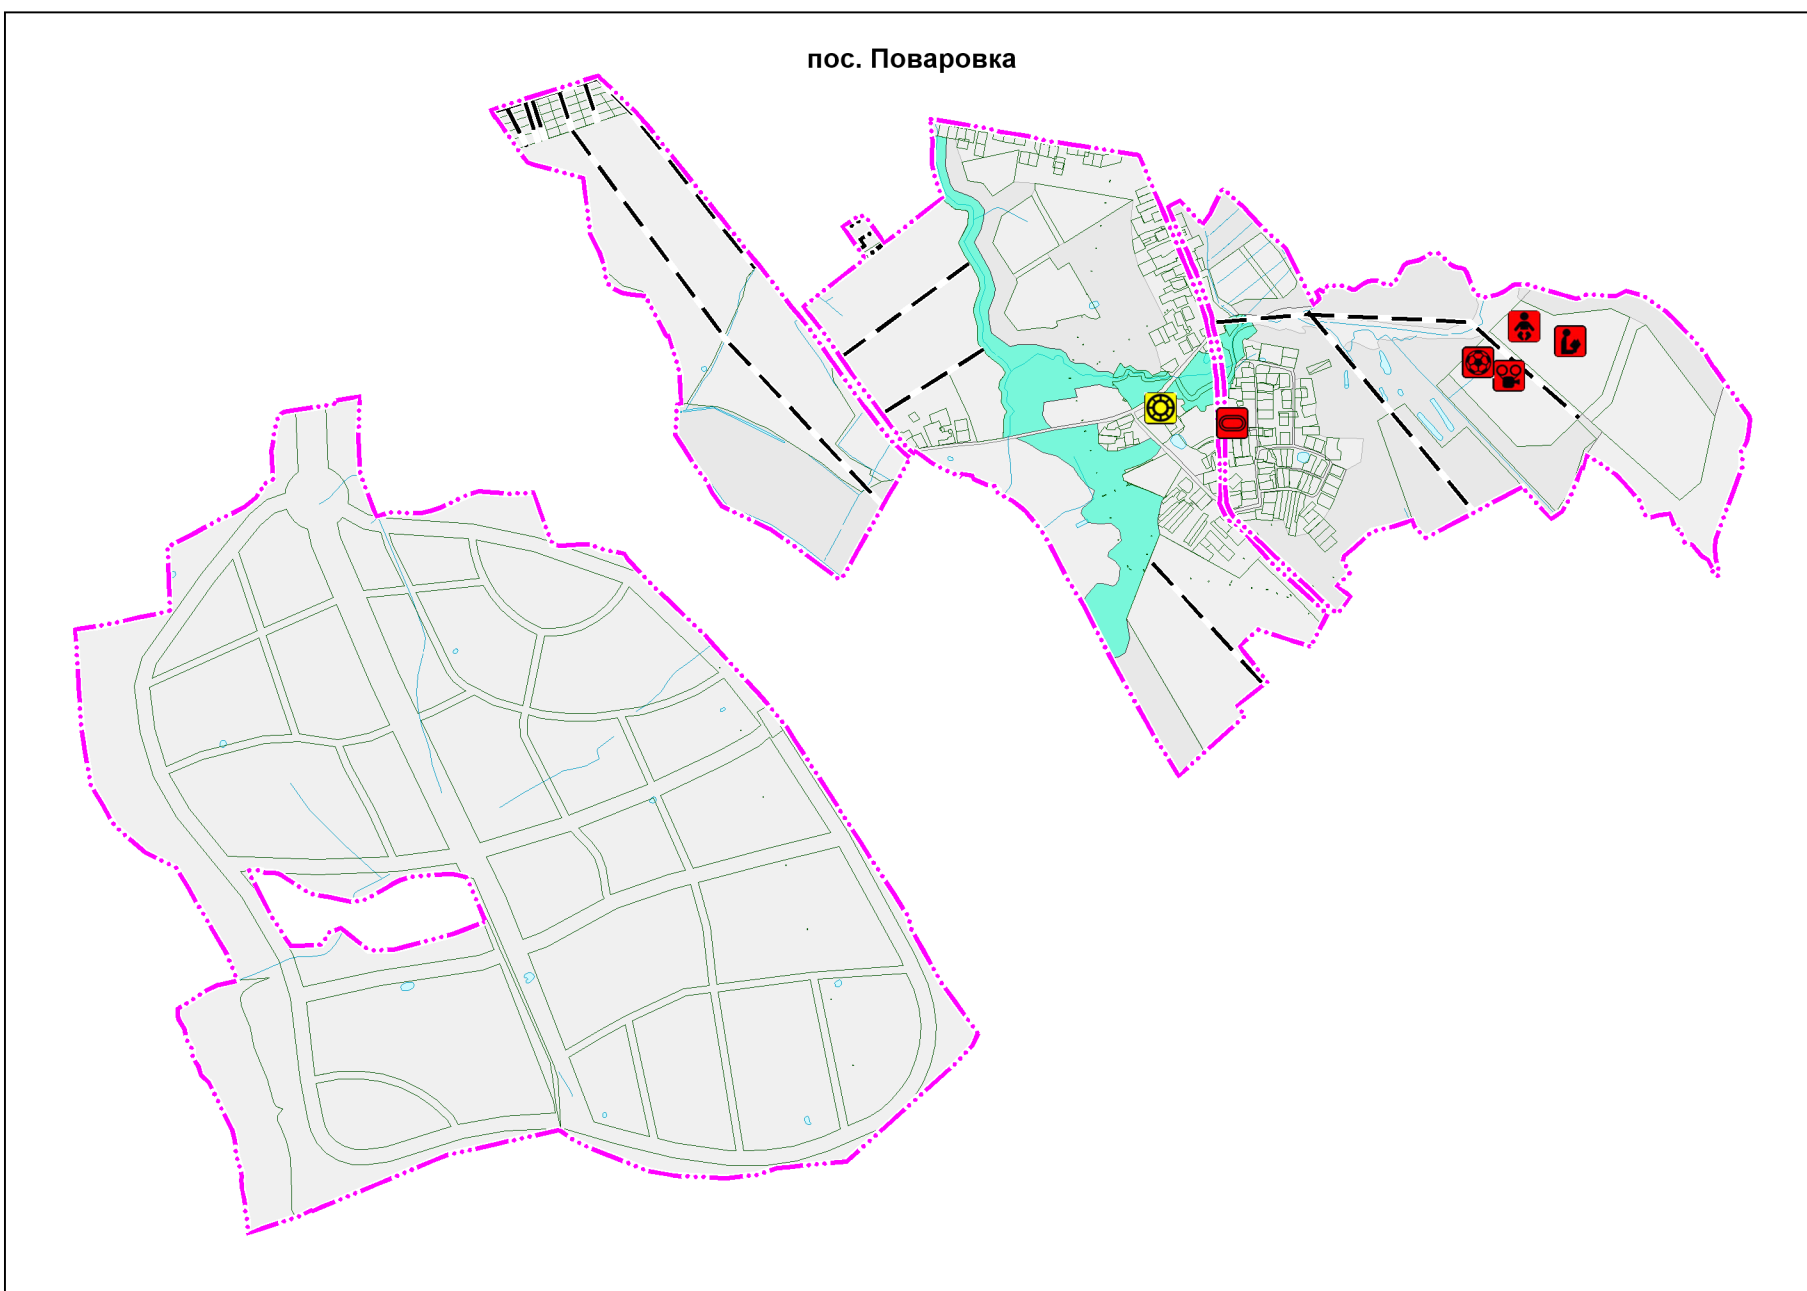

УСЛОВНЫЕ ОБОЗНАЧЕНИЯ

- планируемые существующие
- Территориальная граница**
- Граница населенного пункта пос. Поваровка
- Объекты капитального строительства местного значения городского округа**
- планируемые к реконструкции планируемые к размещению
- Объекты образования и науки ***
- Дошкольная образовательная организация
- Общеобразовательная организация
- Объекты физической культуры и массового спорта ***
- Объект спорта, включающий 2 и более спортивных сооружения (в т. ч. физкультурно-оздоровительный комплекс)
- Спортивное сооружение
- Объекты культуры и искусства ***
- Объект культурно-досугового (клубного) типа
- Улично-дорожная сеть сельского населенного пункта ***
- Улица в жилой застройке
- Объекты водоснабжения**
- Водопроводные очистные сооружения

* отображаются в целях информационной целостности документа и утверждению в составе генерального плана не подлежат

						Проект внесения изменений			
						Зеленоградский городской округ			
Изм.	Кол.уч	Лист	№ док.	Подпись	Дата	Генеральный план муниципального образования «Зеленоградский городской округ» (утверждаемая часть)	Стадия	Лист	Листов
							ГП	1.1	3
Разработал					12.23		Карта планируемого размещения объектов местного значения городского округа		
Проверил					12.23				
Рук.проекта					12.23				
Директор					12.23				