


**ПРОЕКТ ВНЕСЕНИЯ ИЗМЕНЕНИЙ В ГЕНЕРАЛЬНЫЙ ПЛАН МУНИЦИПАЛЬНОГО ОБРАЗОВАНИЯ «ЗЕЛЕНОГРАДСКИЙ ГОРОДСКОЙ ОКРУГ» КАЛИНИНГРАДСКОЙ ОБЛАСТИ
 ПРИМЕНИТЕЛЬНО К НАСЕЛЕННОМУ ПУНКТУ «ПОСЕЛОК ПОВАРОВКА» В ЧАСТИ ИЗМЕНЕНИЯ ЕГО ГРАНИЦ**


Карта границ городского округа и границ существующих населенных пунктов, входящих в состав городского округа *

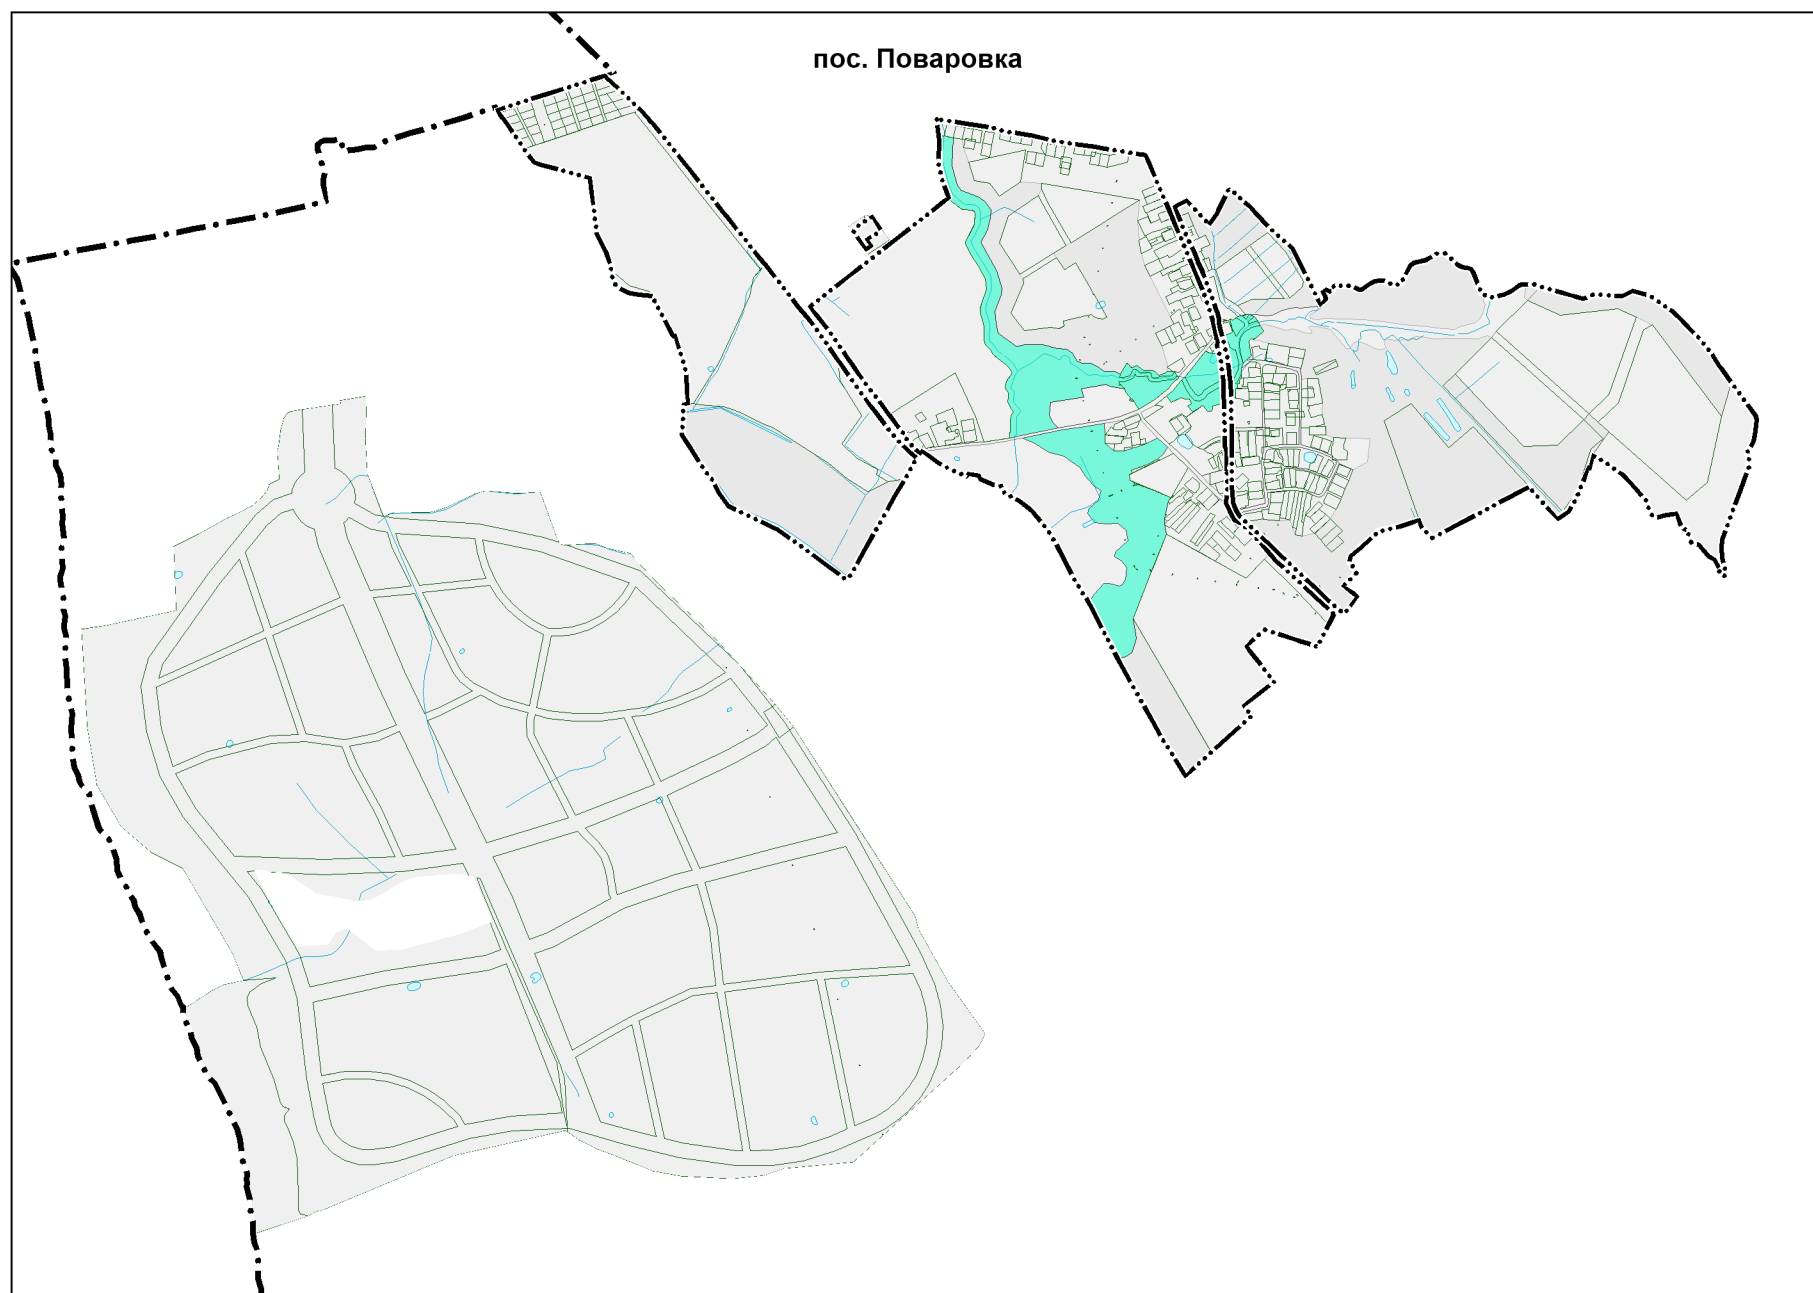


УСЛОВНЫЕ ОБОЗНАЧЕНИЯ

Территориальные границы

существующие

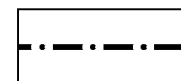

Граница городского округа

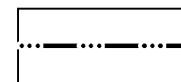

Граница населенного пункта пос. Поваровка

* Проектом внесения изменений не предусмотрены, графические материалы действуют в редакции генерального плана муниципального образования «Зеленоградский городской округ», утвержденного решением окружного Совета депутатов муниципального образования «Зеленоградский городской округ» от 24.06.2019 № 320 (в редакции постановления Правительства Калининградской области от 31.03.2021 № 166)

						Проект внесения изменений			
						Зеленоградский городской округ			
Изм.	Кол.уч	Лист	№ док.	Подпись	Дата	Генеральный план муниципального образования «Зеленоградский городской округ» (материалы по обоснованию)	Стадия	Лист	Листов
Разработал					12.23		ГП	2.1	7
Проверил					12.23				
Рук.проекта					12.23				
Директор					12.23	Карта границ городского округа и границ существующих населенных пунктов, входящих в состав городского округа			