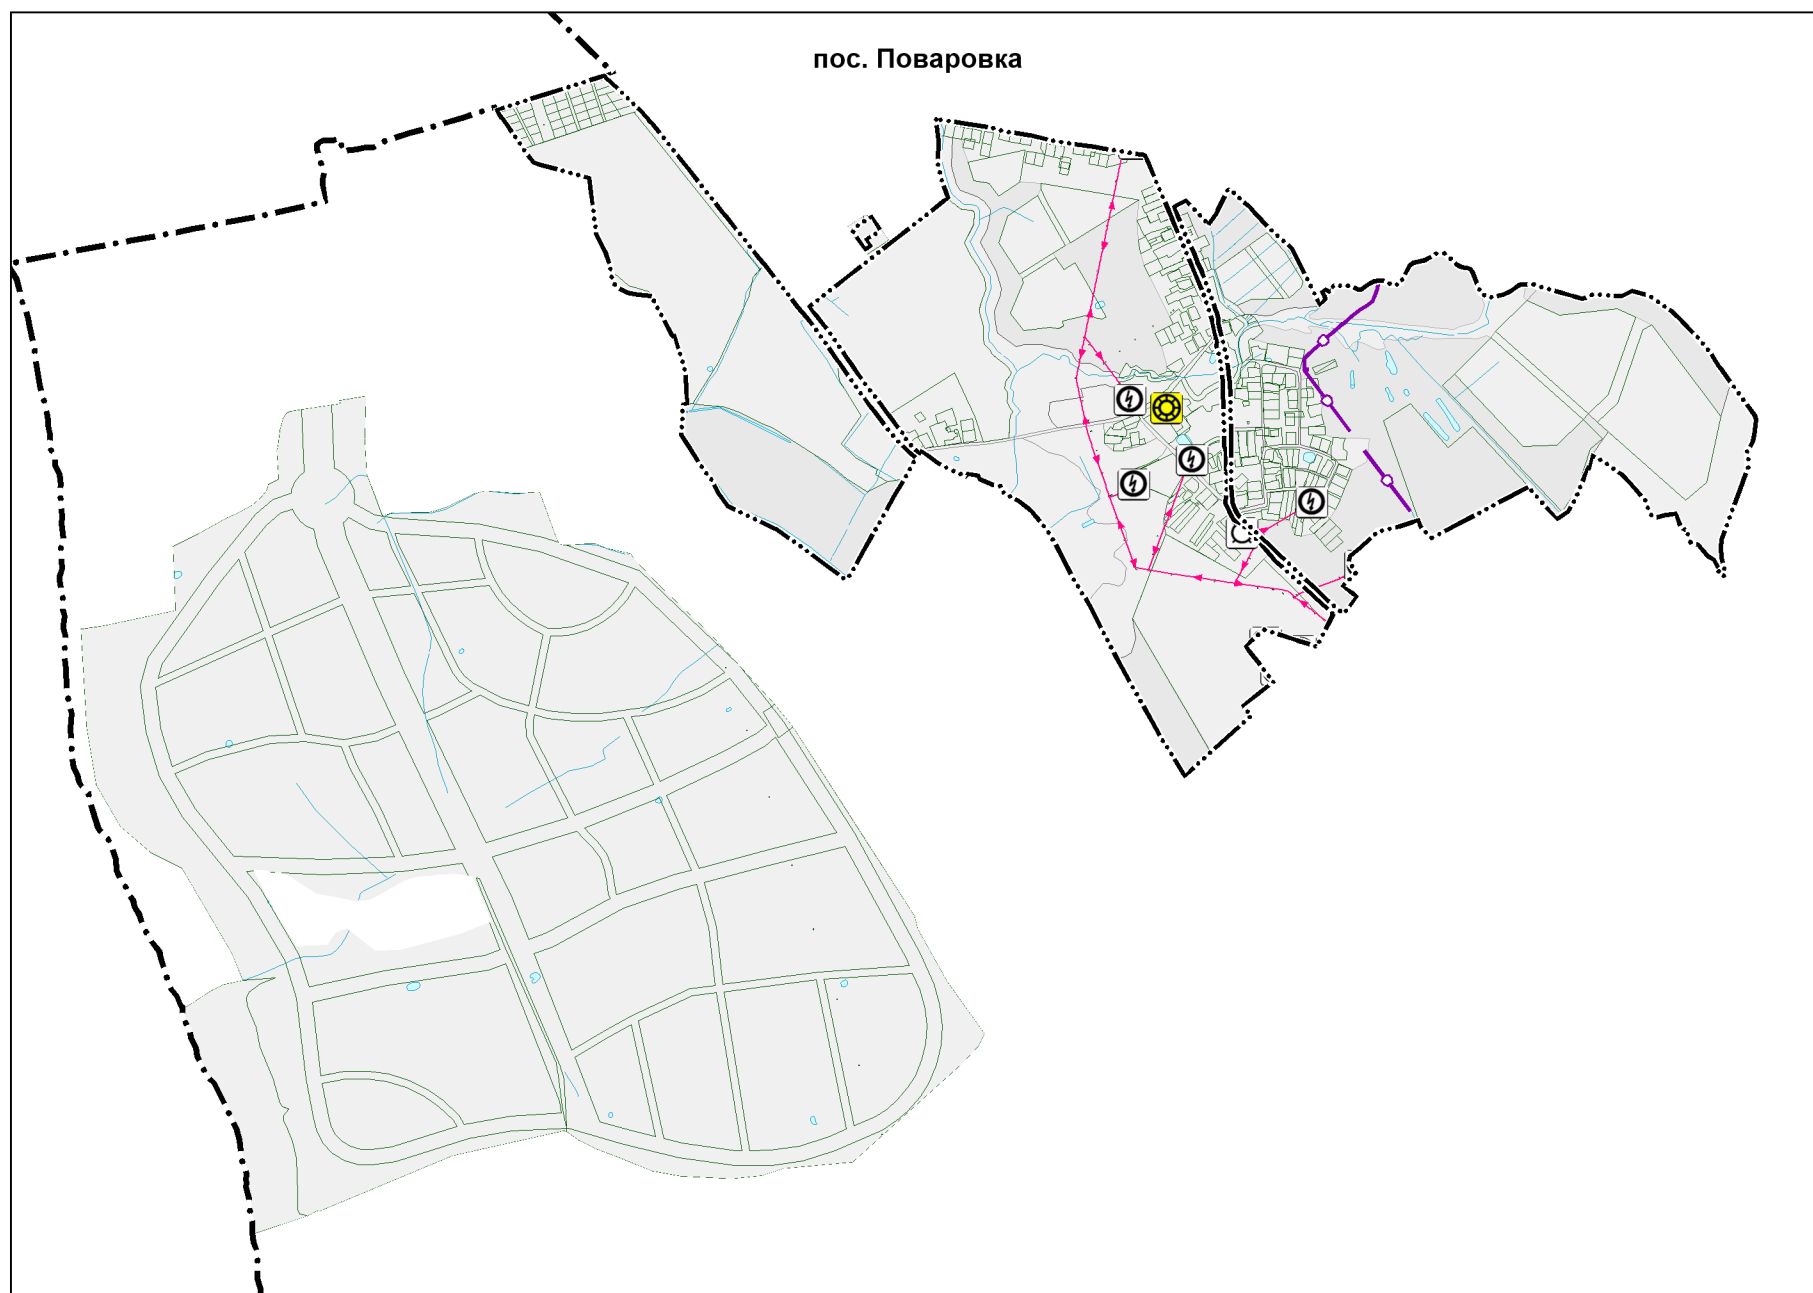


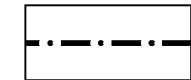
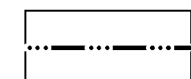
**ПРОЕКТ ВНЕСЕНИЯ ИЗМЕНЕНИЙ В ГЕНЕРАЛЬНЫЙ ПЛАН МУНИЦИПАЛЬНОГО ОБРАЗОВАНИЯ «ЗЕЛЕНОГРАДСКИЙ ГОРОДСКОЙ ОКРУГ» КАЛИНИНГРАДСКОЙ ОБЛАСТИ
 ПРИМЕНИТЕЛЬНО К НАСЕЛЕННОМУ ПУНКТУ «ПОСЕЛОК ПОВАРОВКА» В ЧАСТИ ИЗМЕНЕНИЯ ЕГО ГРАНИЦ**

Карта инженерной инфраструктуры городского округа




УСЛОВНЫЕ ОБОЗНАЧЕНИЯ

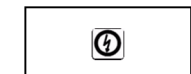
Территориальные границы

- существующие
-  Граница городского округа
 -  Граница населенного пункта пос. Поваровка

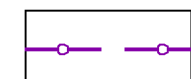
Объекты капитального строительства местного значения городского округа

- Линии электропередач
-  Линии электропередачи 10 кВ


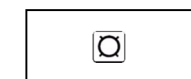
Электрические подстанции

-  Трансформаторная подстанция (ТП)

Распределительные трубопроводы для транспортировки газа

-  Газопровод распределительный высокого давления

Объекты водоснабжения

-  Водопроводные очистные сооружения
-  Водонапорная башня

планируемые к реконструкции

планируемые к размещению

существующие

						Проект внесения изменений			
						Зеленоградский городской округ			
Изм.	Кол.уч	Лист	№ док.	Подпись	Дата	Генеральный план муниципального образования «Зеленоградский городской округ» (материалы по обоснованию)	Стадия	Лист	Листов
Разработал					12.23		ГП	2.4	7
Проверил					12.23				
Рук.проекта					12.23				
Директор					12.23				
						Карта инженерной инфраструктуры городского округа			