



**Генеральный план населенного пункта
пос. Зеленый Гай
Зеленоградского района Калининградской области**

Схема функционального зонирования со схемой планировочных ограничений и
схемой размещения объектов инфраструктуры совмещенная со схемой транспортных и
пешеходных сообщений и схемой инженерных коммуникаций
М 1:5000

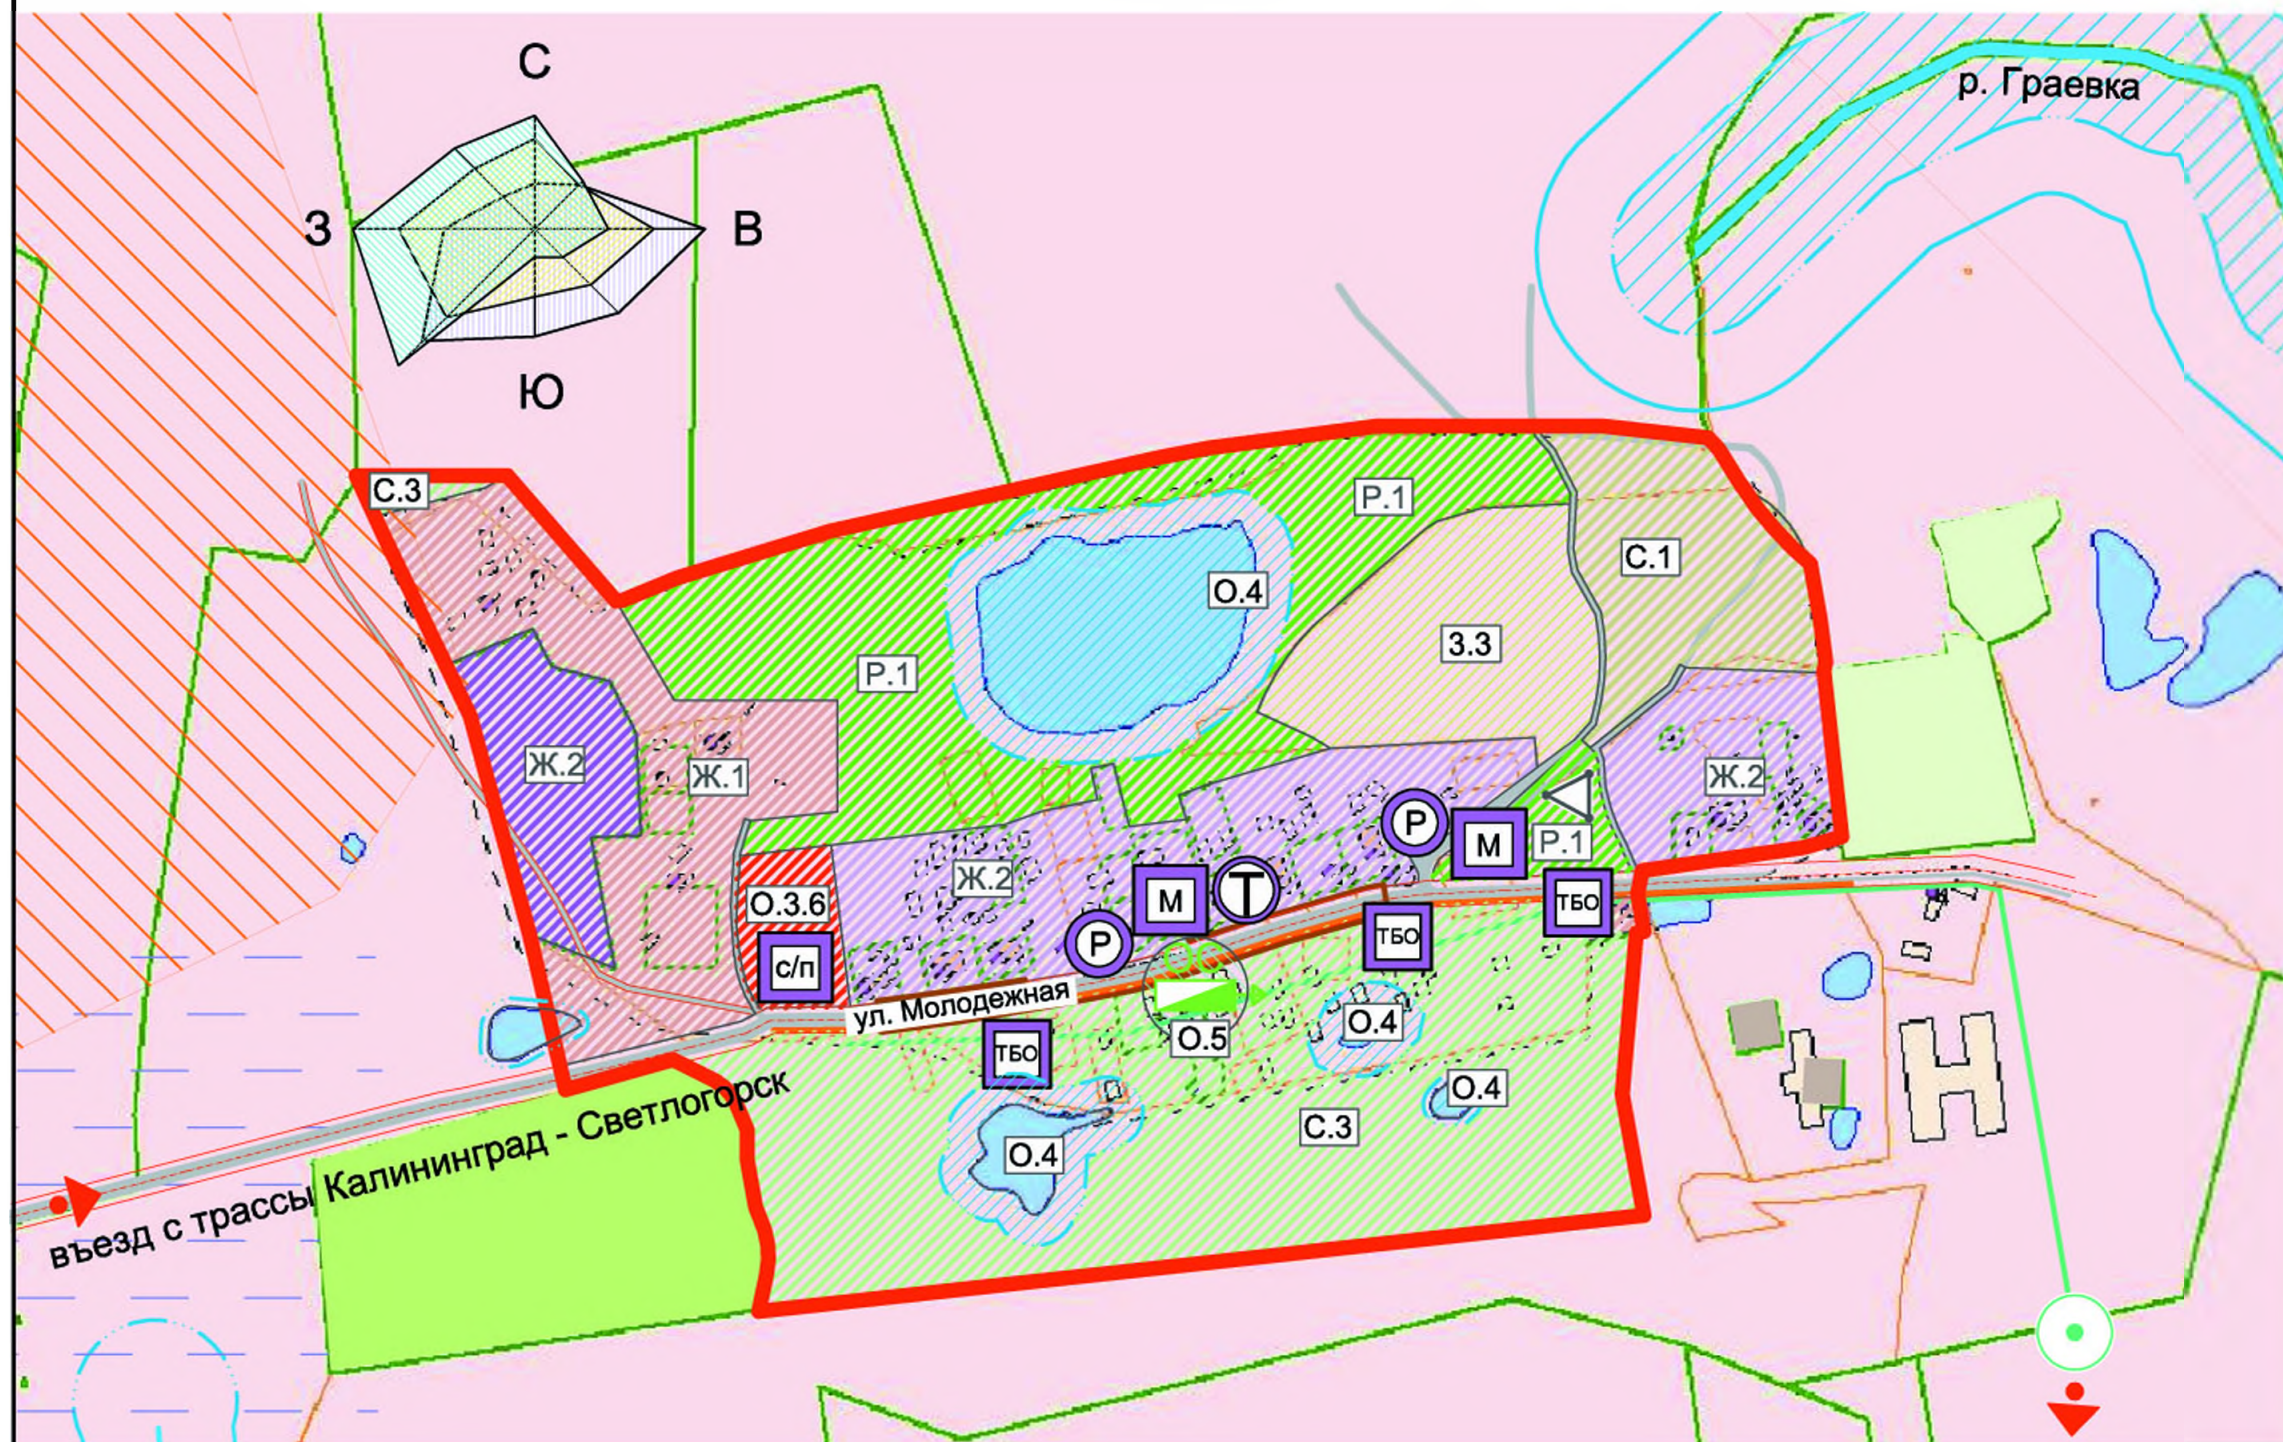

Условные обозначения

- Граница населенного пункта
- Запрещенные зоны и районы
- Жилые зоны**
 - Ж.1 -Зона усадебных и блокированных жилых домов
 - Ж.2 -Зона многоквартирных жилых домов до трех этажей
 - Ж.2 -Зона многоквартирных жилых домов до трех этажей перспективная застройка
- Административные зоны**
 - О.3.6 - Зона спортивного назначения
- Рекреационные зоны**
 - Р.1 -Зона мест общего пользования
- Зоны сельскохозяйственного использования**
 - С.1 - Зона сельскохозяйственного использования (под пастбища)
 - С.3 - Зона сельскохозяйственного использования (под ведение личного подсобного хозяйства)
- Зоны ограничений**
 - О.4 -Зона обслуживания водного объекта
 - 3.3 -Зона затопления
 - О.5 -Санитарно-охранная зона обслуживания очистных сооружений
- Инженерная инфраструктура**
 - Водопровод (существующий)
 - Линия освещения территорий (существующая)
 - Канализация (существующая)
 - Существующая телефонная вышка 1 шт.
 - Водонапорная башня (существующая) 1 шт.
 - Очистные сооружения (существующие) 1 шт.
 - Охранные зоны водных объектов**
 - Граница береговой полосы водных объектов
 - Граница прибрежной защитной полосы водных объектов
 - Граница водоохранной полосы водных объектов
 - Территория водного объекта в границах береговой полосы (совпадает с водоохранной зоной водного объекта)
 - Объекты инфраструктуры**
 - Объект торговли (существующий) 2 шт.
 - Спортзал (восстановленный) 1 шт.
 - Таксофон (существующий) 1 шт.
 - Мусорные контейнеры (существующие) 3 шт.
 - Парковка (существующая) 2 шт.

						054 -10			М 1:5000		
						Документация по территориальному планированию МО "Ковровское сельское поселение" Зеленоградского района Калининградской области.					
Изм.	Кол.уч.	Лист	№ док	Подпись	Дата	Генеральный план населенного пункта пос. Зеленый Гай Зеленоградского района Калининградской области	Стадия	Лист	Листов		
Руковод.	Пермякова Т. П.						ГП				
Рук. проекта	Малкова Н. Ф.										
ГИП	Захарова И. В.										
ГАП	Иванова Л. В.										
Архитектор	Башина З. А.					Схема функционального зонирования со схемой планировочных ограничений и схемой размещения объектов инфраструктуры совмещенная со схемой транспортных и пешеходных сообщений и схемой инженерных коммуникаций					
Архитектор	Панченко Н. И.										