

Схема расположения части земельного участка на кадастровом плане территории

УТВЕРЖДЕНА

Постановлением Администрации Гу

№ 1257 от 13.10.2020



Уточняемый земельный участок с кадастровым номером 39:05:000000:30 (единое землепользование, входящие ЗУ с КН 39:05:050703:11, 39:05:051211:14)

категория земель: земли водного фонда  
территориальная зона: СХ2

разрешенное использование: под существующие мелиоративные каналы

площадь: 6 103 706 кв.м

адрес участка (описание местоположения): Российская Федерация, Калининградская обл., Зеленоградский р-н

Образуемая часть земельного участка с условным кадастровым номером 39:05:050703:11/чзу1

площадью 39 кв.м обременена охранной зоной подземной канализации



Образуемая часть земельного участка с условным кадастровым номером 39:05:051211:14/чзу1

площадью 26 кв.м обременена охранной зоной подземной канализации

39:05:051211:14/чзу1		
Обозначение	Координаты	
	X	Y
н1	375531,08	1194793,86
н2	375531,61	1194797,33
н3	375532,02	1194799,03
н4	375533,91	1194803,48
н5	375530,55	1194805,79
н6	375530,36	1194805,34
н7	375529,59	1194794,92

39:05:050703:11/чзу1		
Обозначение	Координаты	
	X	Y
н1	375534,46	1194804,76
н2	375538,30	1194813,76
н3	375534,94	1194816,09
н4	375531,16	1194807,21
н5	375531,14	1194807,04

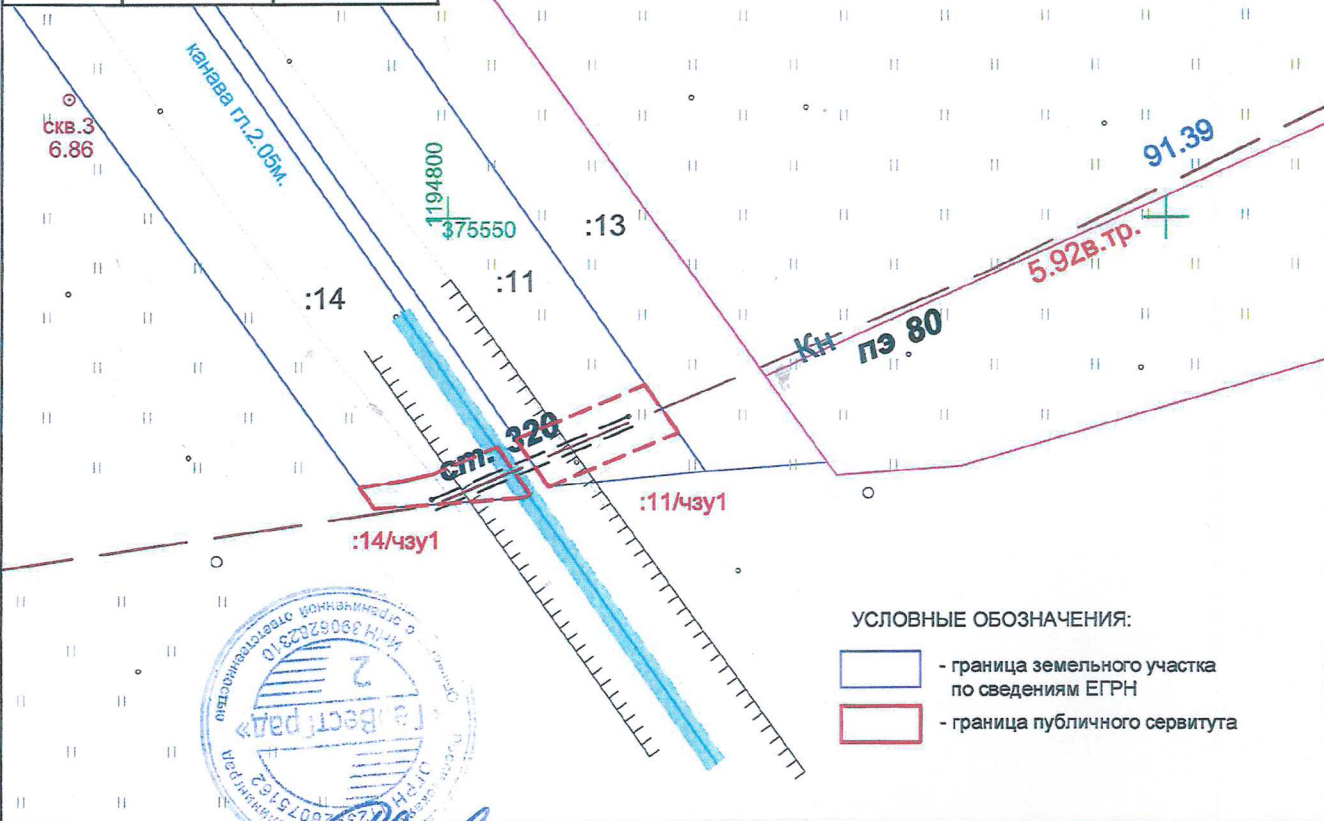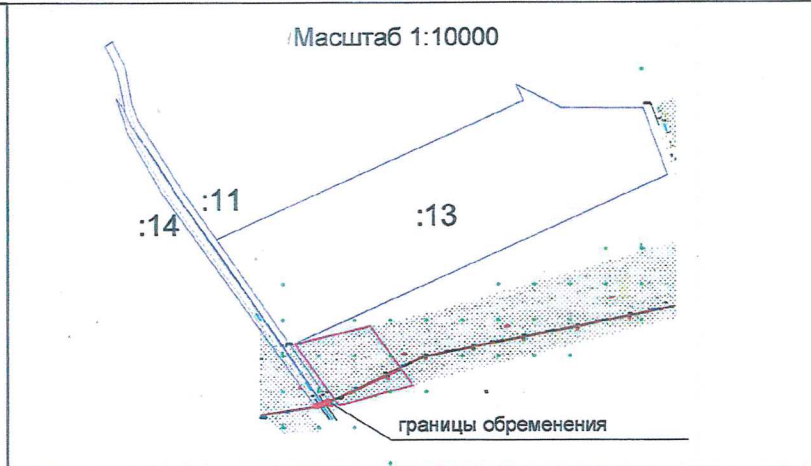

УСЛОВНЫЕ ОБОЗНАЧЕНИЯ:

- граница земельного участка по сведениям ЕГРН
- граница публичного сервитута



Должность	Ф.И.О.	Подпись	Дата	Масштаб 1:500	Система координат МСК 39	ООО "ГеоВестГрад"
Исполнитель	Яваш К.Ю.	<i>[Signature]</i>	10.02.2020	№ _____ от _____	2020г.	