


ПРОЕКТНЫЙ ПЛАН
размещения перспективного нестационарного торгового объекта
п. Озерово, территория рядом с земельным участком с КН39:05:051115:248

Приложение 8
к решению окружного Совета депутатов
Зеленоградского муниципального округа
от « 15 » ноября 2023 г. № 321

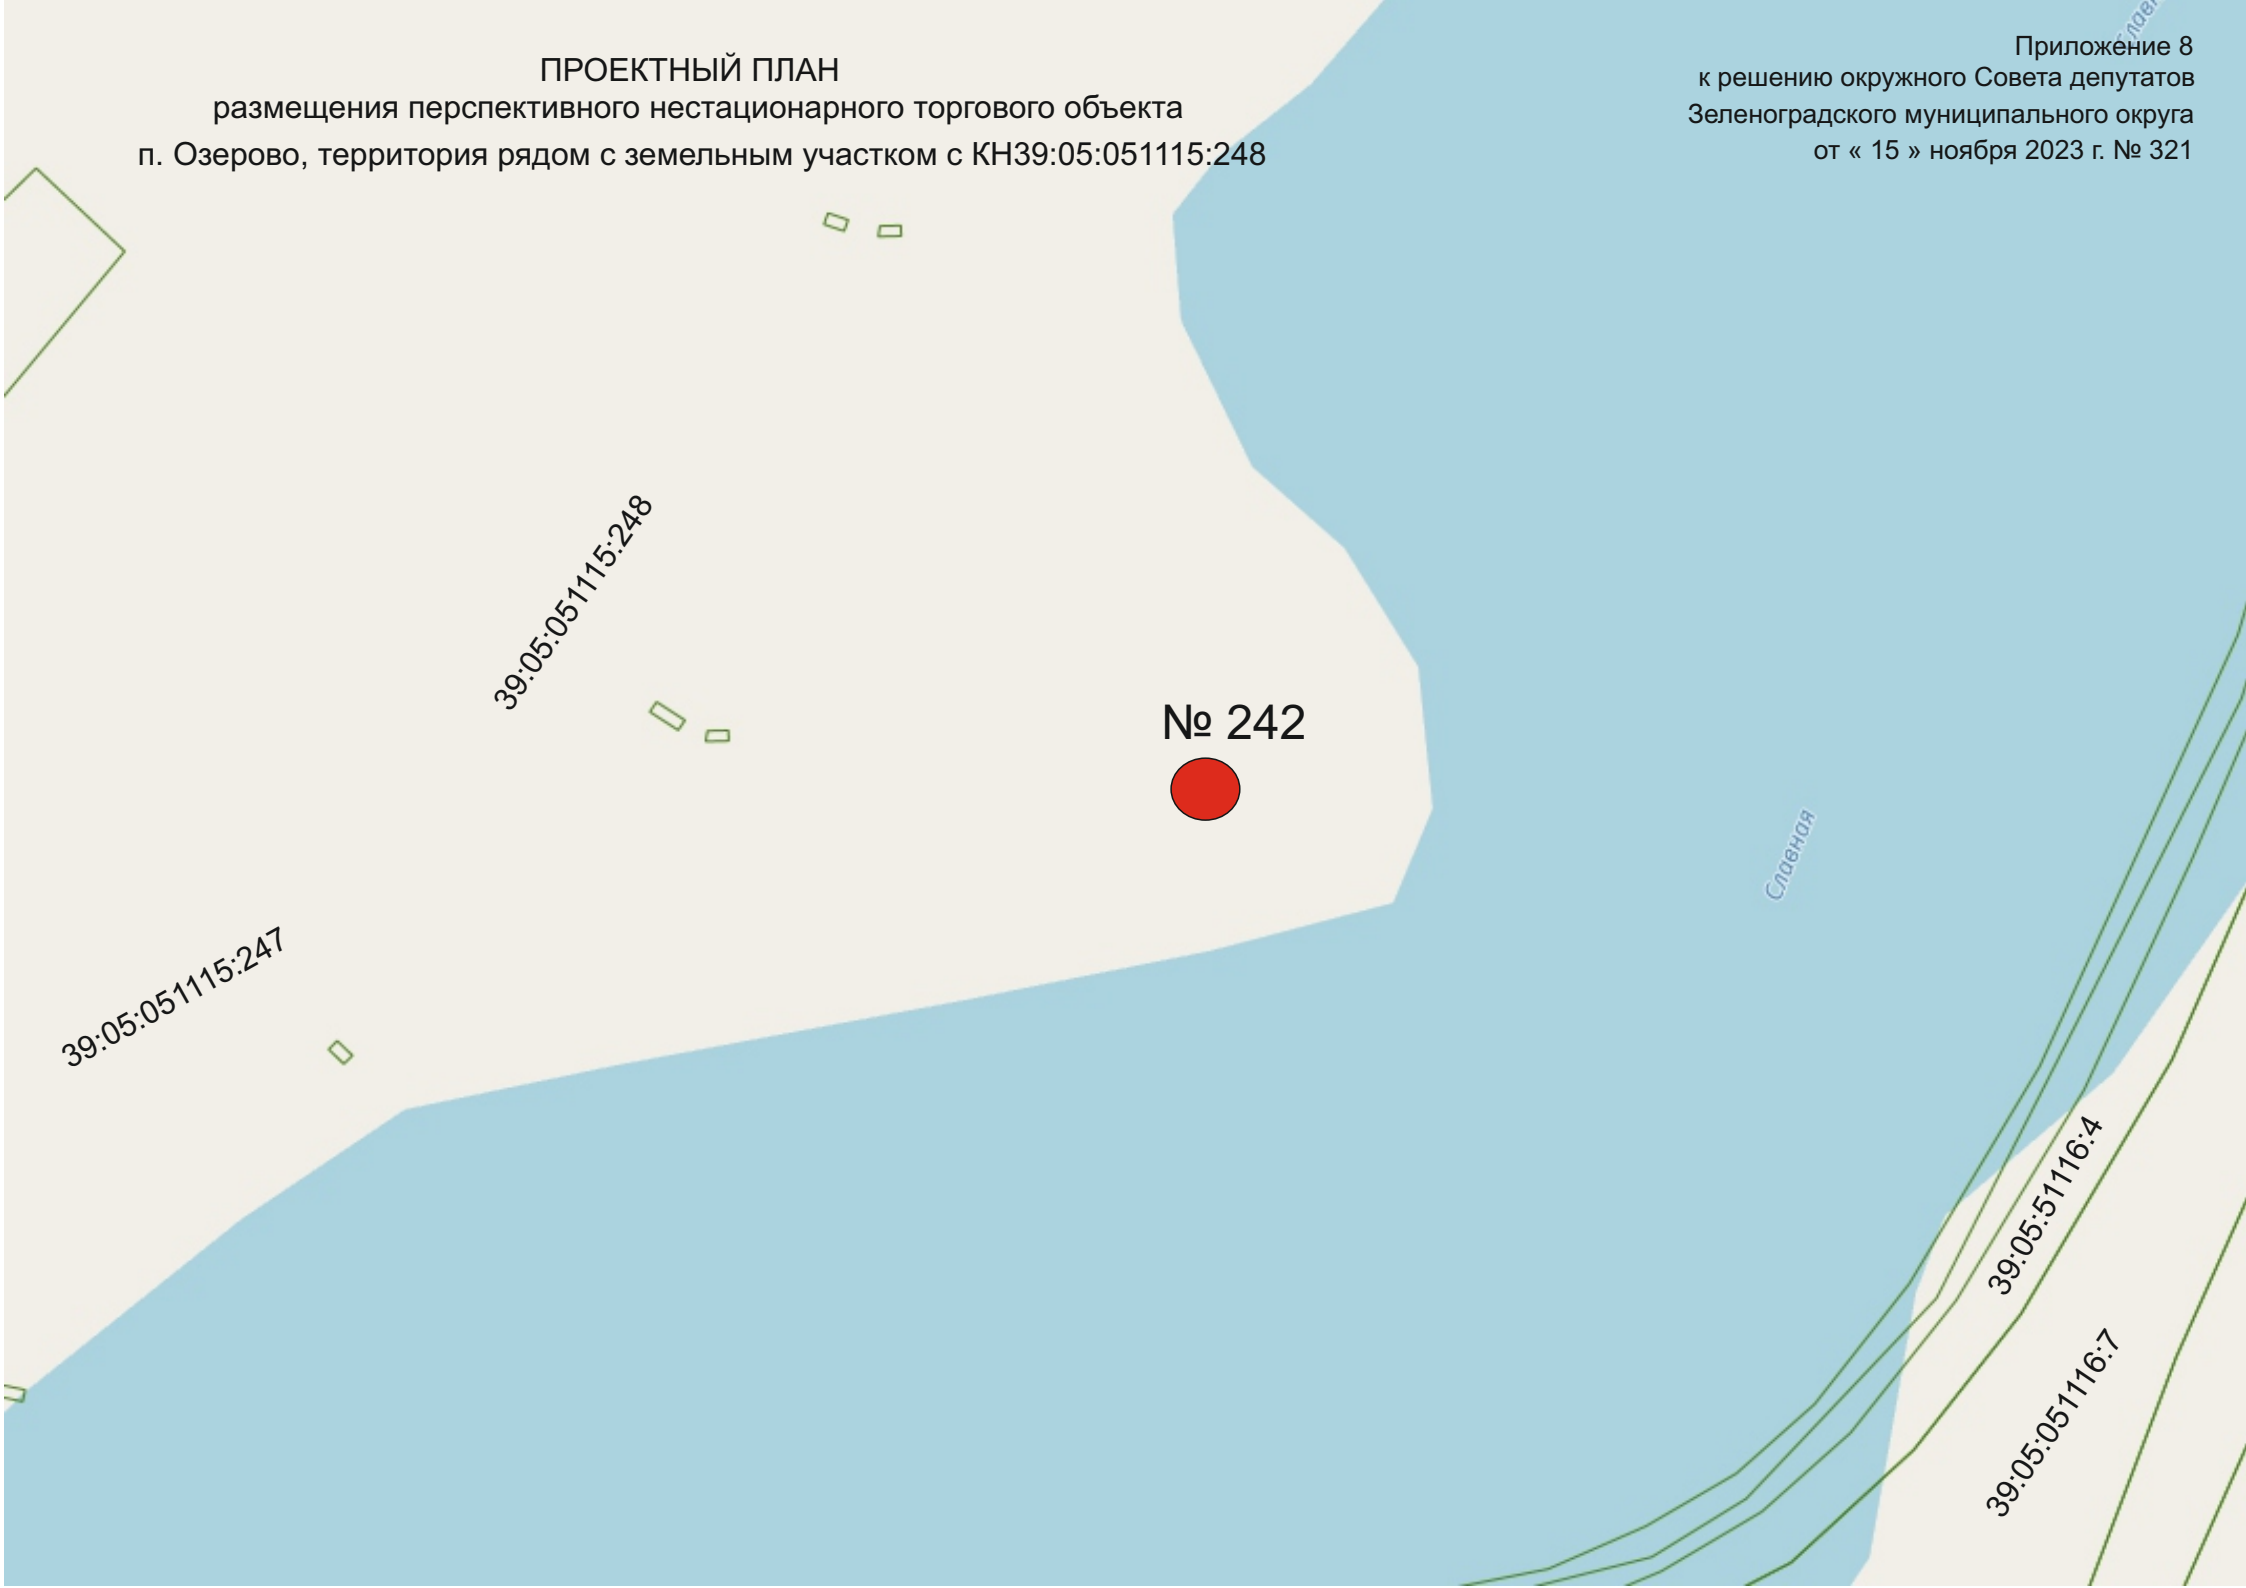

39:05:051115:247

39:05:051115:248

№ 242

Славеня

39:05:51116:4

39:05:051116:7