


ПРОЕКТНЫЙ ПЛАН  
размещения перспективного нестационарного торгового объекта  
г. Зеленоградск, в границах земельного участка с КН39:05:010111:430  
(продажа продуктов питания)

Приложение 5  
к решению окружного Совета депутатов  
Зеленоградского муниципального округа  
от « 17 » апреля 2024 г. № 373

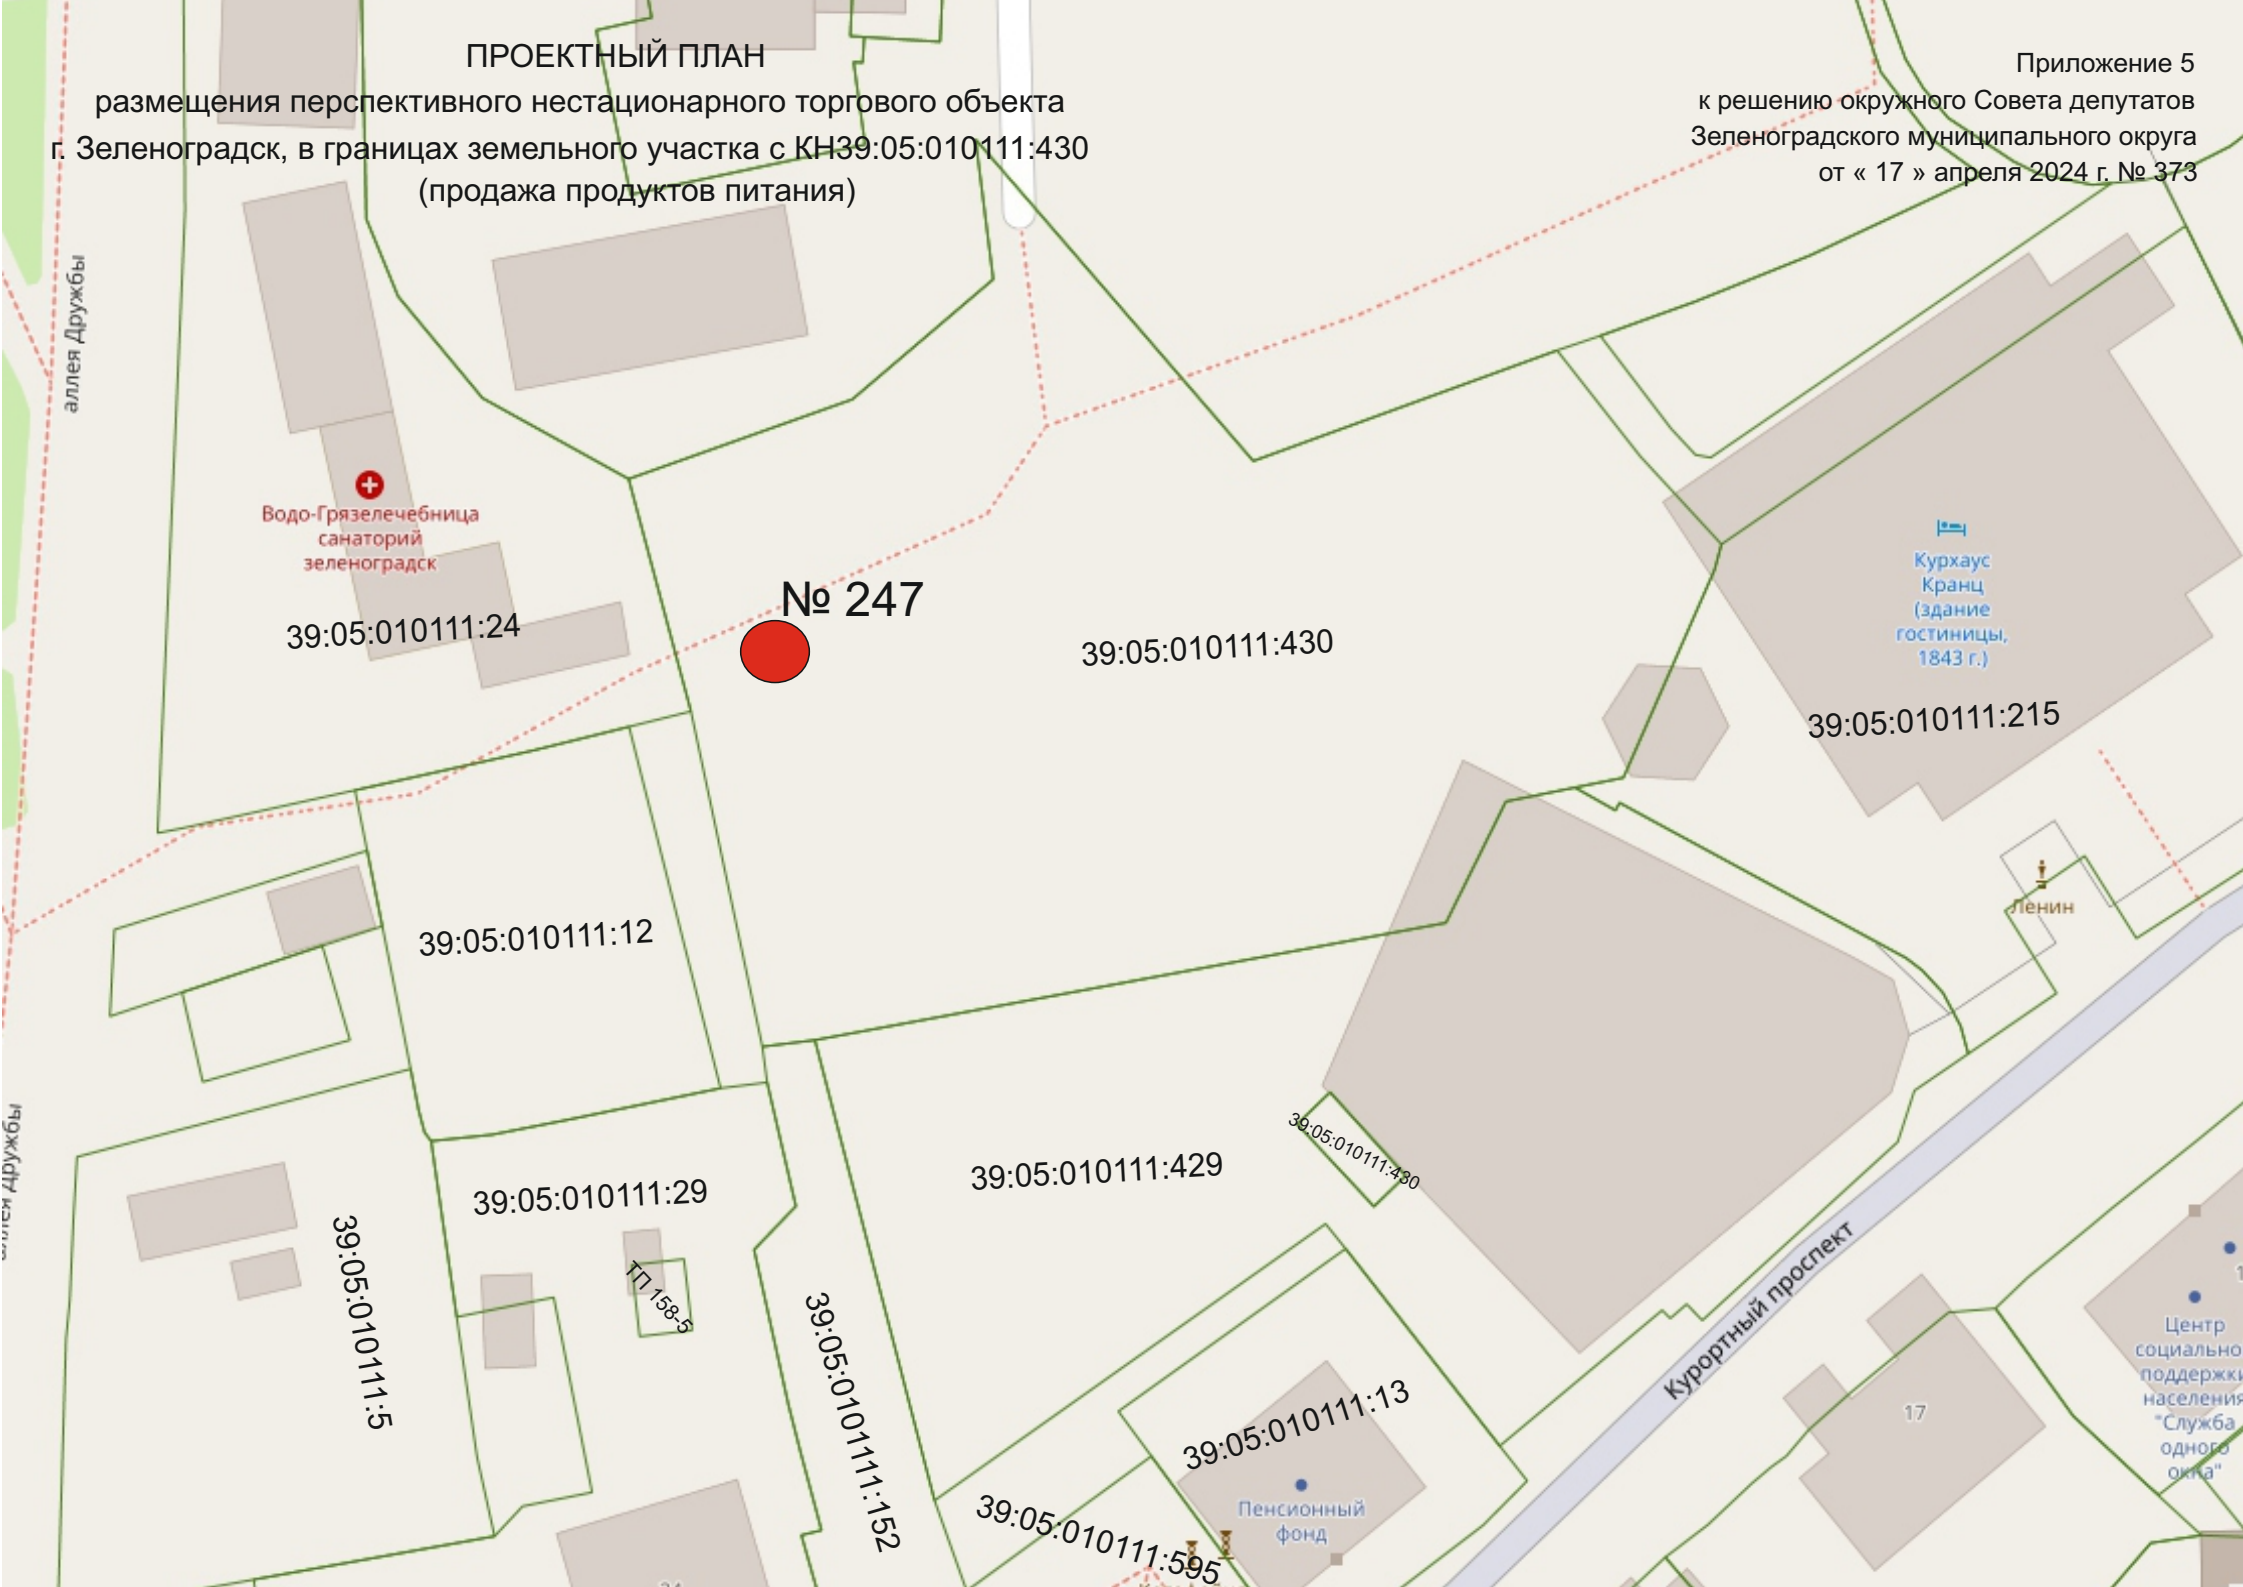

Водо-Грязелечебница  
санаторий  
зеленоградск

39:05:010111:24

№ 247

39:05:010111:430

Курхаус  
Кранц  
(здание  
гостиницы,  
1843 г.)

39:05:010111:215

39:05:010111:12

39:05:010111:29

39:05:010111:5

ПП-158-5

39:05:010111:152

39:05:010111:429

39:05:010111:430

39:05:010111:13

Пенсионный  
фонд

39:05:010111:595

Курортный проспект

17

Центр  
социально  
поддержки  
населения  
"Служба  
одного  
окна"

Ленин