



МИНИСТЕРСТВО ГРАДОСТРОИТЕЛЬНОЙ ПОЛИТИКИ КАЛИНИНГРАДСКОЙ ОБЛАСТИ

П Р И К А З

от 20 января 2023 года № 21
Калининград

Об утверждении проекта межевания территории в границах улиц Октябрьская – Московская – Пограничная в городе Зеленоградске Калининградской области

Рассмотрев обращение администрации муниципального образования «Зеленоградский муниципальный округ» Калининградской области, в соответствии со статьями 45, 46, частью 2 статьи 57 Градостроительного кодекса Российской Федерации, подпунктом 10 пункта 2 статьи 1 Закона Калининградской области от 30 ноября 2016 года № 19 «О перераспределении полномочий в области градостроительной деятельности между органами государственной власти Калининградской области и органами местного самоуправления муниципальных образований Калининградской области», порядком подготовки документации по планировке территории применительно к территории муниципальных образований Калининградской области, принятия решения об утверждении документации по планировке территории для размещения объектов, указанных в частях 4.1, 5 статьи 45 Градостроительного кодекса Российской Федерации, подготовленной в том числе лицами, указанными в пунктах 3, 4 части 1.1 статьи 45 Градостроительного кодекса Российской Федерации, внесения изменений в такую документацию, отмены такой документации или ее отдельных частей, признания отдельных частей такой документации не подлежащими применению, установленным постановлением Правительства Калининградской области от 13 декабря 2017 года № 667 (с изменениями, внесенными постановлениями Правительства Калининградской области от 24 июня 2019 года № 430, от 06 февраля 2020 года № 57, от 29 декабря 2021 года № 869), заключением Министерства градостроительной политики Калининградской области от 02 июня 2022 года № 2024-МГП «О соответствии проекта межевания территории требованиям, установленным частью 10 статьи 45 Градостроительного кодекса Российской Федерации, и заданием на его подготовку», с учетом протокола № 1 общественных обсуждений от 02 августа 2022 года и заключения № 1 о результатах общественных обсуждений от 02 августа 2022 года управления архитектуры и градостроительства администрации муниципального образования «Зеленоградский муниципальный округ» Калининградской области,

в соответствии с заключением Министерства градостроительной политики Калининградской области от 26 декабря 2022 года № 7273-МГП «О соответствии доработанного с учетом протокола и заключения о результатах общественных обсуждений проекта межевания территории требованиям, установленным частью 10 статьи 45 Градостроительного кодекса Российской Федерации» п р и к а з ы в а ю :

1. Утвердить прилагаемую основную часть проекта межевания территории в границах улиц Октябрьская – Московская – Пограничная в городе Зеленоградске Калининградской области (далее – проект межевания территории).

2. Отделу документации по планировке территории Министерства градостроительной политики Калининградской области (И.А. Марковой):

1) обеспечить хранение проекта межевания территории;

2) в течение семи дней со дня вступления в силу настоящего приказа направить проект межевания территории в администрацию муниципального образования «Зеленоградский муниципальный округ» Калининградской области, применительно к территории которого осуществлялась его подготовка;

3) в течение пяти дней со дня вступления в силу настоящего приказа разместить проект межевания территории в информационной системе обеспечения градостроительной деятельности и обеспечить размещение проекта межевания территории на интернет-странице Министерства градостроительной политики Калининградской области в информационно-телекоммуникационной сети «Интернет» по адресу: [https:// mingrad.gov39.ru](https://mingrad.gov39.ru).

3. Данный нормативный правовой акт подлежит государственной регистрации.

4. Настоящий приказ вступает в силу по истечении десяти дней после его официального опубликования.

Исполняющая обязанности
министра



И.Ю. Жданова


УТВЕРЖДЕН
приказом Министерства градостроительной
политики Калининградской области
от 20 января 2023 года № 21

**ПРОЕКТ МЕЖЕВАНИЯ ТЕРРИТОРИИ
В ГРАНИЦАХ УЛИЦ ОКТЯБРЬСКАЯ – МОСКОВСКАЯ – ПОГРАНИЧНАЯ
В ГОРОДЕ ЗЕЛЕНОГРАДСКЕ КАЛИНИНГРАДСКОЙ ОБЛАСТИ**

**ПРОЕКТ МЕЖЕВАНИЯ ТЕРРИТОРИИ
В ГРАНИЦАХ УЛИЦ ОКТЯБРЬСКАЯ – МОСКОВСКАЯ – ПОГРАНИЧНАЯ
В ГОРОДЕ ЗЕЛЕНОГРАДСКЕ КАЛИНИНГРАДСКОЙ ОБЛАСТИ**

ОСНОВНАЯ УТВЕРЖДАЕМАЯ ЧАСТЬ


Раздел 1. ГРАФИЧЕСКАЯ ЧАСТЬ

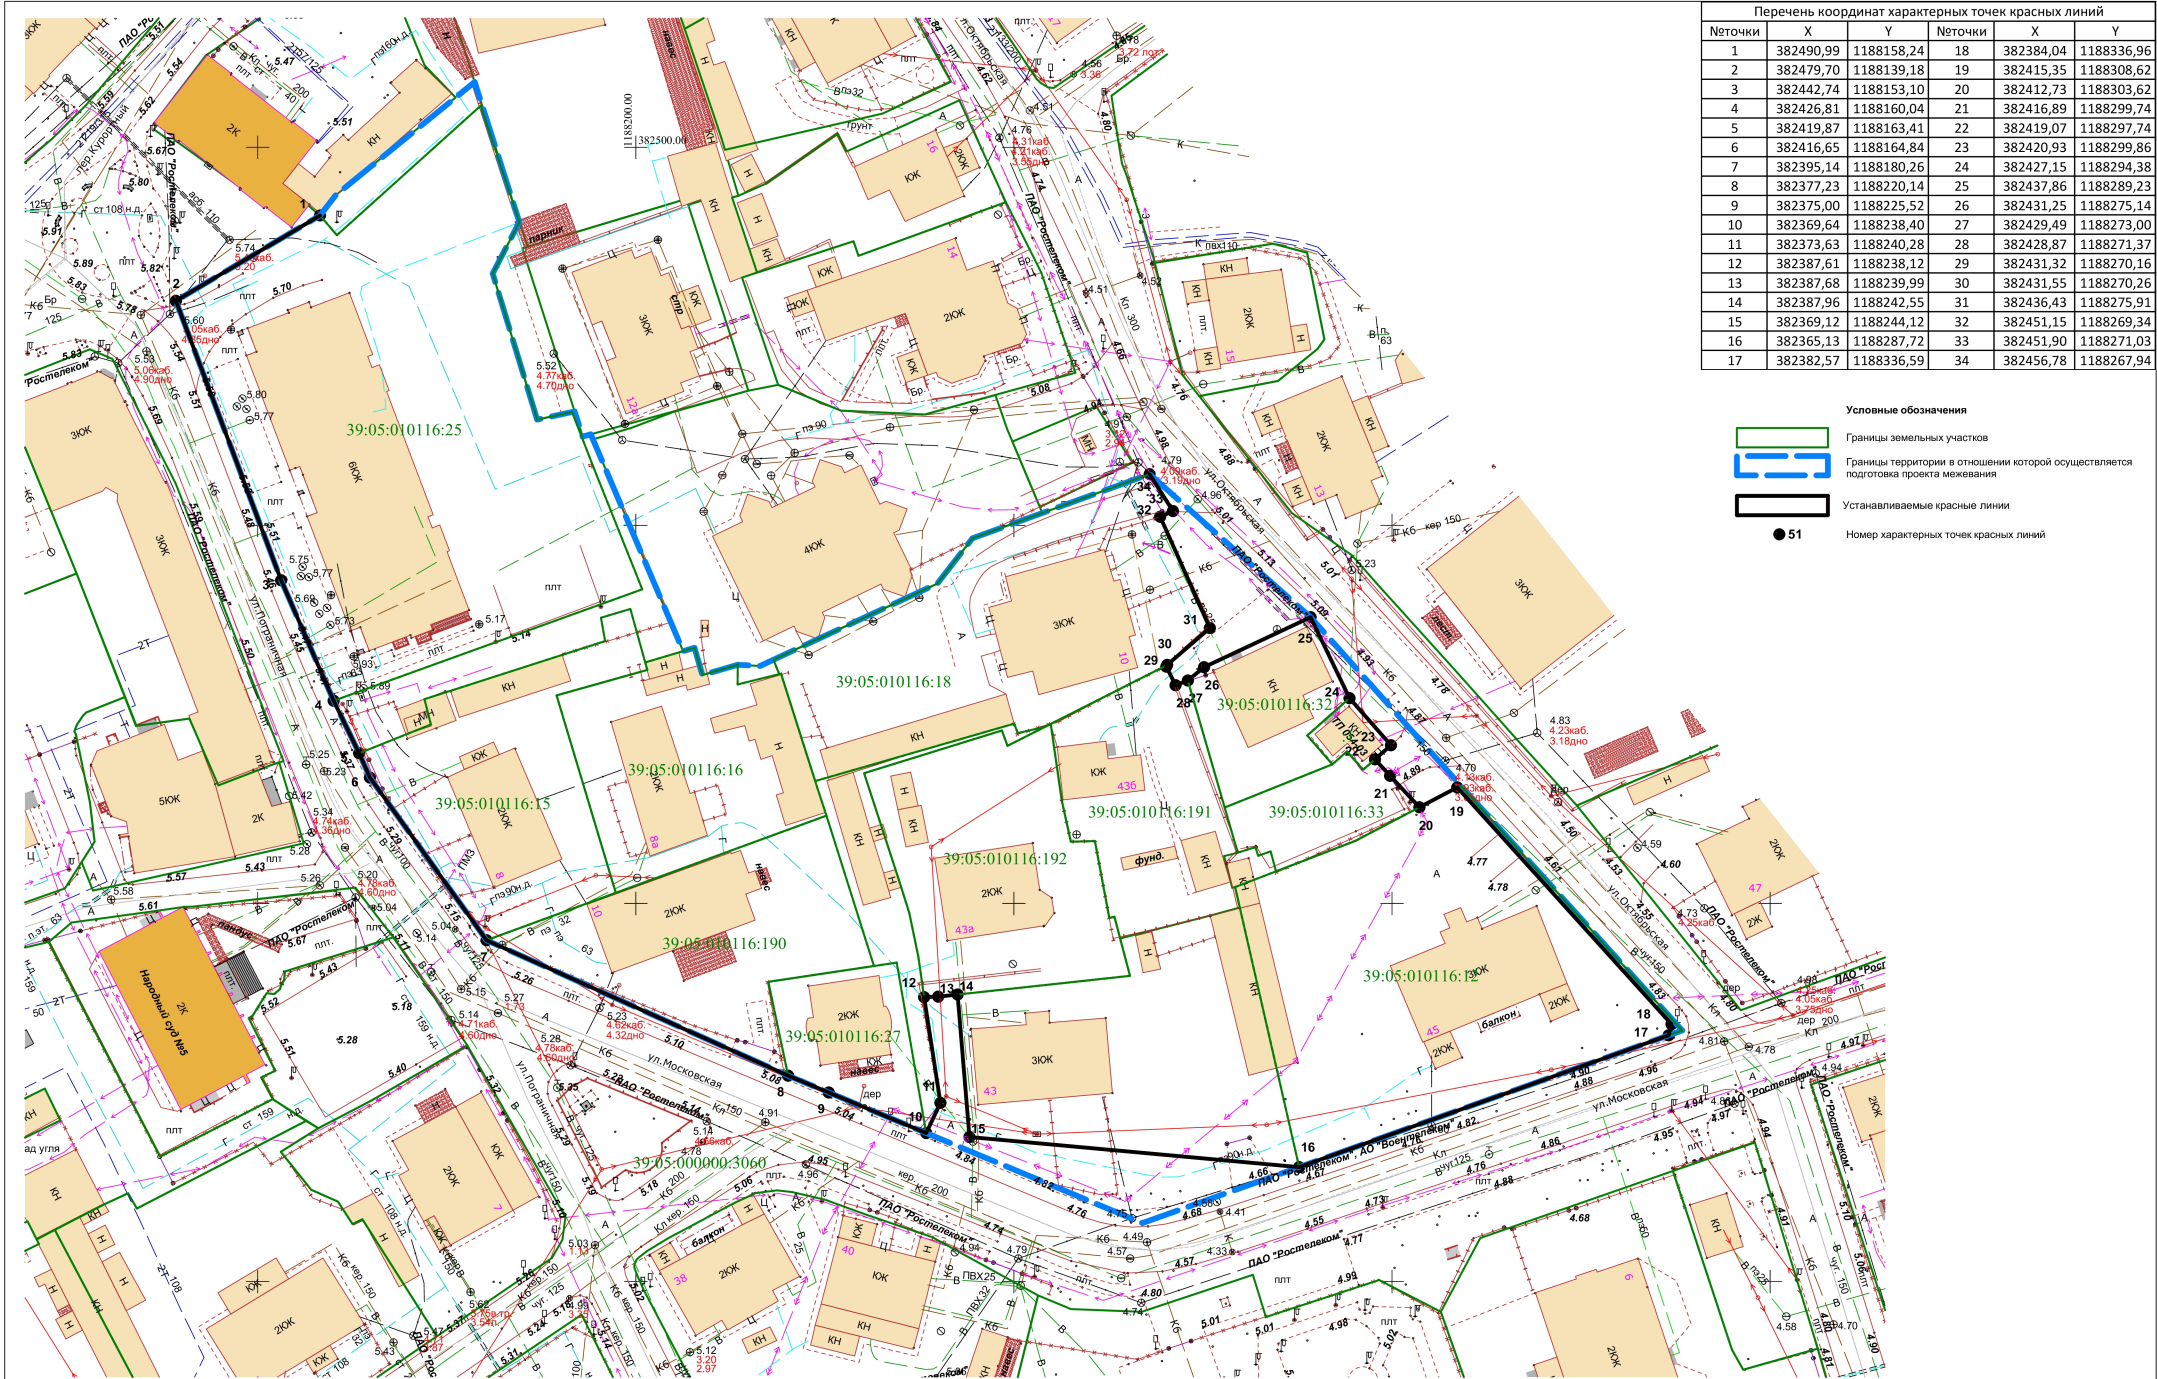

| Перечень координат характерных точек красных линий | | | | | |
|--|-----------|------------|--------|-----------|------------|
| №точки | X | Y | №точки | X | Y |
| 1 | 382490,99 | 1188158,24 | 18 | 382384,04 | 1188336,96 |
| 2 | 382479,70 | 1188139,18 | 19 | 382415,35 | 1188308,62 |
| 3 | 382442,74 | 1188153,10 | 20 | 382412,73 | 1188303,62 |
| 4 | 382426,81 | 1188160,04 | 21 | 382416,89 | 1188299,74 |
| 5 | 382419,87 | 1188163,41 | 22 | 382419,07 | 1188297,74 |
| 6 | 382416,65 | 1188164,84 | 23 | 382420,93 | 1188299,86 |
| 7 | 382395,14 | 1188180,26 | 24 | 382427,15 | 1188294,38 |
| 8 | 382377,23 | 1188220,14 | 25 | 382437,86 | 1188289,23 |
| 9 | 382375,00 | 1188225,52 | 26 | 382431,25 | 1188275,14 |
| 10 | 382369,64 | 1188238,40 | 27 | 382429,49 | 1188273,00 |
| 11 | 382373,63 | 1188240,28 | 28 | 382428,87 | 1188271,37 |
| 12 | 382387,61 | 1188238,12 | 29 | 382431,32 | 1188270,16 |
| 13 | 382387,68 | 1188239,99 | 30 | 382431,55 | 1188270,26 |
| 14 | 382387,96 | 1188242,55 | 31 | 382436,43 | 1188275,91 |
| 15 | 382369,12 | 1188244,12 | 32 | 382451,15 | 1188269,34 |
| 16 | 382365,13 | 1188287,72 | 33 | 382451,90 | 1188271,03 |
| 17 | 382382,57 | 1188336,59 | 34 | 382456,78 | 1188267,94 |

- Условные обозначения**
- Границы земельных участков
 - Границы территории в отношении которой осуществляется подготовка проекта межевания
 - Устанавливаемые красные линии
 - 51 Номер характерных точек красных линий

| | | | | | | | | | | | | | | | | | | | | | | | | | | | | | |
|--|--|--|--|--|---------|--|--|--|--|------|--|--|--|--|------------------------------|--|--|-----------------------|--|-------|-------------|--|--|--|----------------|--|--|--|--|
| Изм. | | | | | Кол.уч. | | | | | Лист | | | | | № док. | | | | | Подп. | | | | | Дата | | | | |
| Проект межевания территории в границах улиц Октябрьская – Московская – Пограничная в городе Зеленоградске Калининградской обл. | | | | | | | | | | | | | | | | | | | | | | | | | | | | | |
| Заказчик: Администрация муниципального образования "Зеленоградский городской округ" | | | | | | | | | | | | | | | Стадия ПМ | | | Лист 1 | | | Листов 5 | | | | | | | | |
| Руководитель: Защепилин С.Г. | | | | | | | | | | | | | | | 09.2022 | | | ГИП: Тихонова Е.Ю. | | | | | | | 09.2022 | | | | |
| Разработал: Котов А.А. | | | | | | | | | | | | | | | Чертеж красных линий М 1:500 | | | | | | | | | | ООО "РС ГРУПП" | | | | |
| 09.2022 | | | | | | | | | | | | | | | | | | | | | | | | | | | | | |

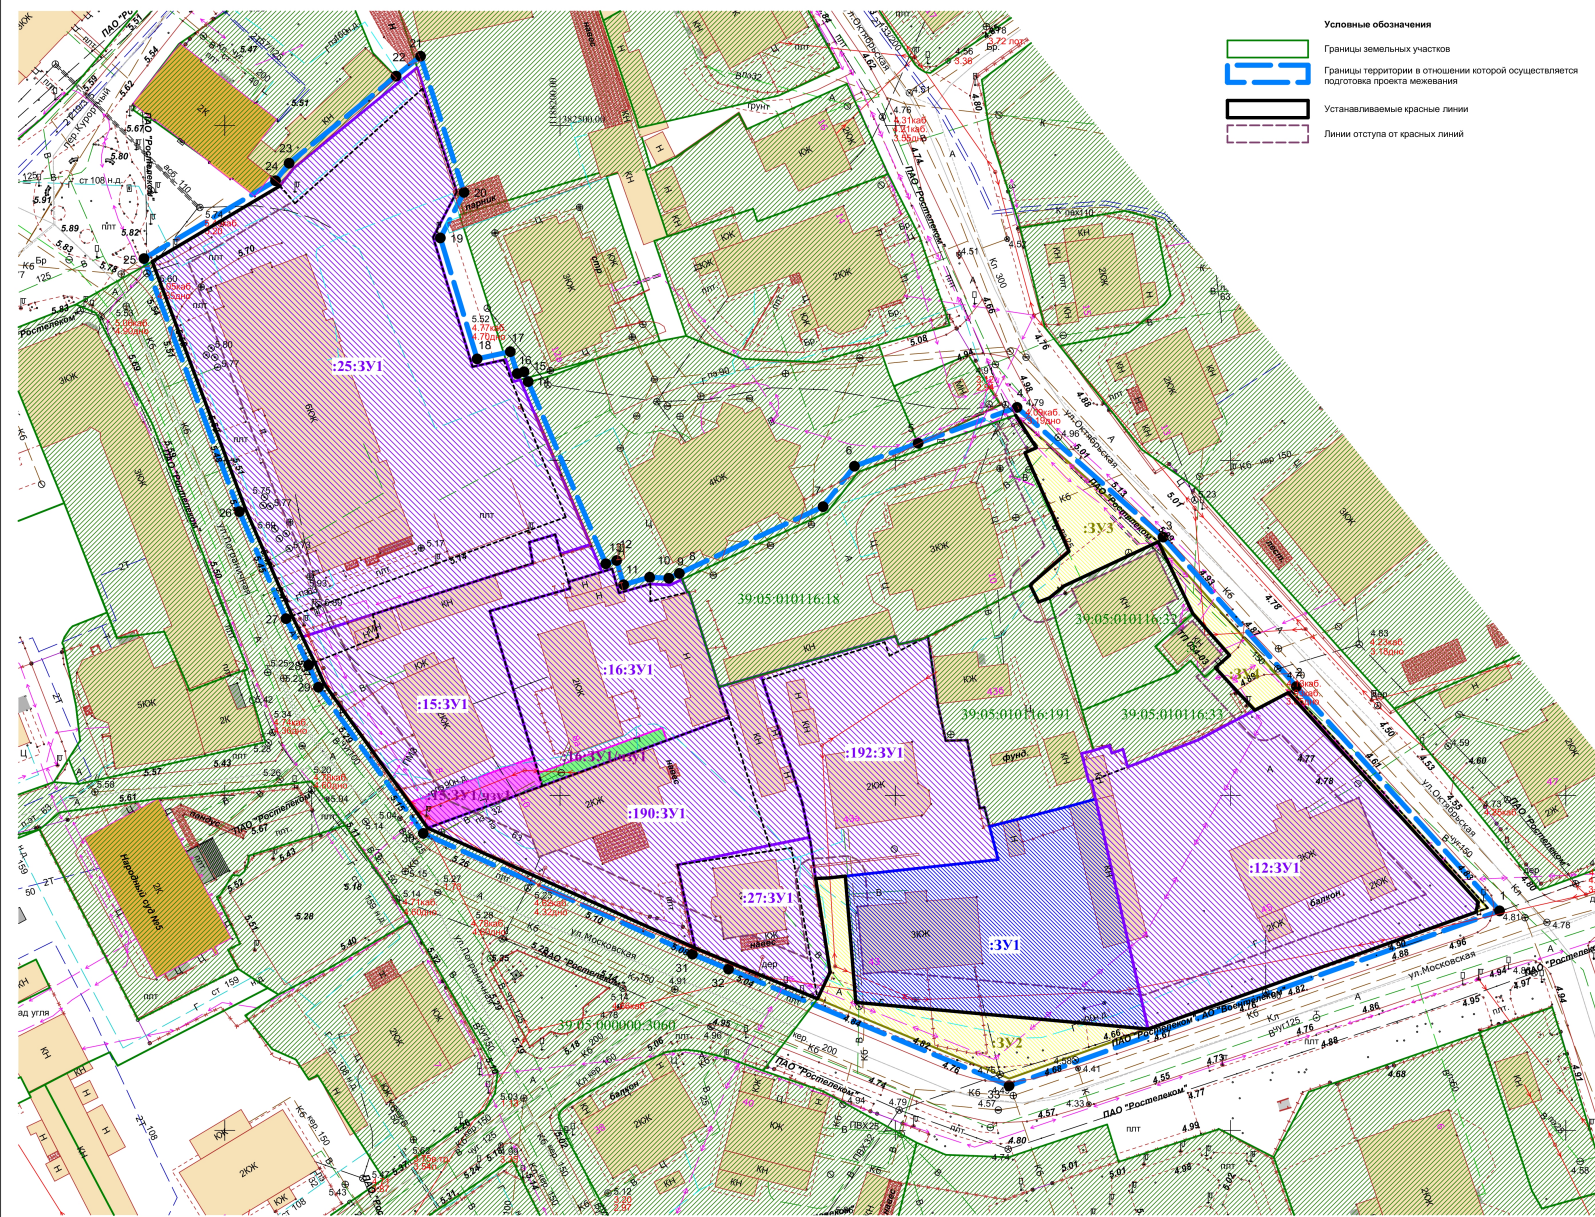

- Условные обозначения**
- Границы земельных участков
 - Границы территории в отношении которой осуществляется подготовка проекта межевания
 - Устанавливаемые красные линии
 - Линии отступа от красных линий

- Границы земельных участков:**
- Ранее образованных
 - 39:05:010205:19 Номер существующего земельного участка
 - Изменяемых
 - Образуемых
 - :3У1 Условный номер земельного участка
 - Изменяемых
 - :51:3У1 Условный номер земельного участка
 - Образуемых под территорию общего пользования
 - :3У7 Условный номер земельного участка
 - Предлагаемого к установлению сервитута под проезд
 - Предлагаемого к установлению сервитута под пешеходный проход
 - :/13У1 Условный номер предлагаемого к установлению сервитута

Сохранившиеся земельные участки

| Кадастровый номер з.у. по сведениям Регистра | ВРИ з.у. | Площадь з.у., м2 |
|--|---|------------------|
| 39:05:000000:3060 | Земельные участки (территории) общего пользования | 23271 |
| 39:05:010116:18 | для обслуживания многоквартирного жилого дома | 1226 |
| 39:05:010116:191 | для индивидуального жилищного строительства | 593 |
| 39:05:010116:32 | под существующим гаражом-мастерской | 125 |
| 39:05:010116:1 | под существующую ТП 054-01 | 54 |
| 39:05:010116:33 | для размещения автостоянки | 216 |

Перечень и сведения о площади образуемых земельных участков, в том числе возможные способы их образования

| Условный номер з.у. | Кадастровый номер исходного з.у. по сведениям Регистра | ВРИ исходного з.у. | ВРИ устанавливаемая | Площадь исходного з.у., м2 | Площадь образуем. з.у., м2 | Способ образования зем. участка |
|---------------------|--|---|--|----------------------------|----------------------------|--|
| :25:3У1 | 39:05:010116:25 | для обслуживания многоквартирного жилого дома | Среднеэтажная жилая застройка (2.5) | 2600 | 2909 | Перераспределение земельного участка и земель нераспределенной государственной собственности |
| :15:3У1 | 39:05:010116:15 | для обслуживания жилого дома | Многоэтажная многоквартирная жилая застройка (2.1.1) | 805 | 867 | Перераспределение земельного участка и земель нераспределенной государственной собственности |
| :16:3У1 | 39:05:010116:16 | для обслуживания многоквартирного жилого дома | Многоэтажная многоквартирная жилая застройка (2.1.1) | 735 | 745 | Перераспределение земельного участка и земель нераспределенной государственной собственности |
| :192:3У1 | 39:05:010116:18 | для индивидуального жилищного строительства | для индивидуального жилищного строительства (2.1) | 834 | 852 | Перераспределение земельного участка и земель нераспределенной государственной собственности |
| :27:3У1 | 39:05:010116:27 | многоэтажная жилая застройка | Многоэтажная многоквартирная жилая застройка (2.1.1) | 300 | 368 | Перераспределение земельного участка и земель нераспределенной государственной собственности |
| :190:3У1 | 39:05:010116:190 | многоэтажная многоквартирная жилая застройка | Многоэтажная многоквартирная жилая застройка (2.1.1) | 800 | 957 | Перераспределение земельного участка и земель нераспределенной государственной собственности |
| :12:3У1 | 39:05:010116:12 | для обслуживания многоквартирного жилого дома | Многоэтажная многоквартирная жилая застройка (2.1.1) | 1679 | 1679 | Перераспределение земельного участка и земель нераспределенной государственной собственности |
| :3У1 | 39:05:010116 | | Многоэтажная многоквартирная жилая застройка (2.1.1) | | 1050 | образование из земель нераспределенной гос. собств |
| :3У2 | 39:05:010116 | | Благоустройство территории (12.0.2) | | 305 | образование из земель нераспределенной гос. собств |
| :3У3 | 39:05:010116 | | Благоустройство территории (12.0.2) | | 199 | образование из земель нераспределенной гос. собств |
| :3У4 | 39:05:010116 | | Благоустройство территории (12.0.2) | | 126 | образование из земель нераспределенной гос. собств |

| Изм. | Кол.уч. | Лист | N док. | Подп. | Дата |
|------------|---------|------|--------|----------------|---------|
| Директор | | | | Защепилин С.Г. | 09.2022 |
| ГИП | | | | Тихонова Е.Ю. | 09.2022 |
| Разработал | | | | Котов А.А. | 09.2022 |

Проект межевания территории в границах улиц Октябрьская – Московская – Пограничная в городе Зеленоградске Калининградской обл.

Заказчик:
Администрация муниципального образования "Зеленоградский городской округ"

Этадия: ПМ Лист: 2 Листов: 5

Чертеж межевания территории М 1:500

ООО "РС ГРУПП"

ПРОЕКТ МЕЖЕВАНИЯ ТЕРРИТОРИИ
В ГРАНИЦАХ УЛИЦ ОКТЯБРЬСКАЯ – МОСКОВСКАЯ – ПОГРАНИЧНАЯ
В ГОРОДЕ ЗЕЛЕНОГРАДСКЕ КАЛИНИНГРАДСКОЙ ОБЛАСТИ

ОСНОВНАЯ УТВЕРЖДАЕМАЯ ЧАСТЬ

Раздел 2. ТЕКСТОВАЯ ЧАСТЬ

1. Перечень и сведения о площади образуемых земельных участков, в том числе возможные способы их образования

Таблица 1

| № п/п | Условный номер з.у. | Кадастровый номер исходного з.у. по сведениям Росреестра | Изъятие | ВРИ исходного з.у. | ВРИ устанавливаемый | Категория земель устанавливаемая | Площадь исходного з.у., м2 | Площадь образуем. з.у., м2 | Способ образования зем. участка | Примечания |
|-------|---------------------|--|---------|---|---|----------------------------------|----------------------------|----------------------------|--|--------------------------|
| 1 | 2 | 3 | 4 | 5 | 6 | 7 | 8 | 9 | 10 | 11 |
| 1. | :25:3У1 | 39:05:010116:25 | | для обслуживания многоквартирного жилого дома | Среднеэтажная жилая застройка (2.5) | Земли населённых пунктов | 2600 | 2909 | Перераспределение земельного участка и земель неразграниченной государственной собственности | з.у. 39:05:010116:25 |
| 2. | :15:3У1 | 39:05:010116:15 | | для обслуживания жилого дома | Малоэтажная многоквартирная жилая застройка (2.1.1) | -//- | 805 | 867 | Перераспределение земельного участка и земель неразграниченной государственной собственности | з.у. 39:05:010116:15 |
| 3. | :16:3У1 | 39:05:010116:16 | | для обслуживания многоквартирного жилого дома | Малоэтажная многоквартирная жилая застройка (2.1.1) | -//- | 735 | 745 | Перераспределение земельного участка и земель неразграниченной государственной собственности | з.у. 39:05:010116:16 |
| 4. | :192:3У1 | 39:05:010116:192 | | для индивидуального жилищного строительства | для индивидуального жилищного строительства (2.1) | -//- | 834 | 852 | Перераспределение земельного участка и земель неразграниченной государственной собственности | з.у. 39:05:010116:192 |

| | | | | | | | | | | |
|----|-----------------|------------------|--|---|---|------|------|------|--|--------------------------|
| 5. | :27:3У1 | 39:05:010116:27 | | малоэтажная жилая застройка | Малоэтажная многоквартирная жилая застройка (2.1.1) | -//- | 300 | 368 | Перераспределение земельного участка и земель неограниченной государственной собственности | з.у. 39:05:010116:27 |
| 6. | :190:3У1 | 39:05:010116:190 | | малоэтажная многоквартирная жилая застройка | Малоэтажная многоквартирная жилая застройка (2.1.1) | -//- | 800 | 957 | Перераспределение земельного участка и земель неограниченной государственной собственности | з.у. 39:05:010116:190 |
| 7. | :12:3У1 | 39:05:010116:12 | | для обслуживания многоквартирного жилого дома | Малоэтажная многоквартирная жилая застройка (2.1.1) | -//- | 1679 | 1679 | Перераспределение земельного участка и земель неограниченной государственной собственности | з.у. 39:05:010116:12 |
| 8. | :3У1 | 39:05:010116 | | | Малоэтажная многоквартирная жилая застройка(2.1.1) | -//- | | 1050 | образование из земель неограниченной государственной собственности | |

2. Перечень и сведения о площади образуемых земельных участков, которые будут отнесены к территориям общего пользования или имуществу общего пользования, в том числе резервируемых и (или) изымаемых для государственных или муниципальных нужд.

Перечень и сведения о площади образуемых земельных участков, которые будут отнесены к территориям общего пользования, в том числе изымаемых для муниципальных нужд.

Таблица 2

| № п/п | Условный номер з.у. | Кадастровый номер исходного з.у. по сведениям Росреестра | Изыятие | ВРИ исходного з.у. | ВРИ устанавливаемый | Категория земель устанавливаемая | Площадь исходного з.у., м2 | Площадь образуем. з.у., м2 | Способ образования зем. участка | Примечания |
|-------|---------------------|--|---------|--------------------|-------------------------------------|----------------------------------|----------------------------|----------------------------|---|------------|
| 1 | 2 | 3 | 4 | 5 | 6 | 7 | 8 | 9 | 10 | 11 |
| 1. | :ЗУ2 | 39:05:010116 | | | Благоустройство территории (12.0.2) | -//- | | 305 | образование из земель неразграниченной гос.собств | |
| 2. | :ЗУ3 | 39:05:010116 | | | Благоустройство территории (12.0.2) | -//- | | 199 | образование из земель неразграниченной гос.собств | |
| 3. | :ЗУ4 | 39:05:010116 | | | Благоустройство территории (12.0.2) | -//- | | 126 | образование из земель неразграниченной гос.собств | |

3. Перечень и сведения о площади образуемых земельных участков, частей земельных участков, изымаемых для муниципальных нужд.

Изъятие земельных участков для муниципальных нужд в границах проектных работ не планируется.

4. Перечень и сведения о площади образуемых земельных участков и их частей на которые предлагается установить сервитут.

Таблица 3

Перечень земельных участков, применительно к которым предлагается установление сервитута

| № п/п | Кадастровый номер | Адрес / местоположение | Площадь в границах з.у. м2) | Цель установления |
|-------|--------------------------|---|-----------------------------|---|
| 1 | 39:05:010116:15:ЗУ1/чзу1 | Калининградская область, р-н Зеленоградский, г Зеленоградск, ул. Пограничная, 8 | 85 | Проезд к з.у. КН 39:05:010116:16 |
| 2 | 39:05:010116:16:ЗУ1/чзу1 | обл. Калининградская, р-н Зеленоградский, г. Зеленоградск, ул. Пограничная, 8 а | 40 | Пешеходная связь к з.у. КН 39:05:010116:190 |

5. Вид разрешенного использования образуемых земельных участков

Вид разрешенного использования образуемых земельных участков указан в таблице 1 раздела 1.

6. Целевое назначение лесов, вид (виды) разрешенного использования лесного участка, количественные и качественные характеристики лесного участка, сведения о нахождении лесного участка в границах особо защитных участков лесов.

Лесные участки в границах проекта отсутствуют.

7. Сведения о границах территории, в отношении которой утвержден проект межевания, содержащие перечень координат характерных точек этих границ

| № точки | X | Y |
|---------|-----------|------------|
| 1 | 382383,21 | 1188338,38 |
| 2 | 382415,59 | 1188309,08 |
| 3 | 382437,86 | 1188289,23 |
| 4 | 382456,78 | 1188267,94 |
| 5 | 382451,64 | 1188253,75 |
| 6 | 382448,30 | 1188244,52 |
| 7 | 382442,30 | 1188239,87 |
| 8 | 382432,24 | 1188218,21 |
| 9 | 382431,41 | 1188216,42 |
| 10 | 382431,57 | 1188213,48 |
| 11 | 382430,21 | 1188208,80 |
| 12 | 382433,82 | 1188207,76 |
| 13 | 382433,37 | 1188206,26 |
| 14 | 382461,38 | 1188194,33 |
| 15 | 382462,05 | 1188194,05 |
| 16 | 382461,75 | 1188192,97 |
| 17 | 382465,07 | 1188191,91 |
| 18 | 382463,99 | 1188186,95 |

| № точки | X | Y |
|---------|-----------|------------|
| 19 | 382483,32 | 1188181,07 |
| 20 | 382490,11 | 1188184,60 |
| 21 | 382508,64 | 1188178,69 |
| 22 | 382506,59 | 1188176,17 |
| 23 | 382493,67 | 1188160,31 |
| 24 | 382490,99 | 1188158,24 |
| 25 | 382479,70 | 1188139,18 |
| 26 | 382442,74 | 1188153,10 |
| 27 | 382426,81 | 1188160,04 |
| 28 | 382419,87 | 1188163,41 |
| 29 | 382416,65 | 1188164,84 |
| 30 | 382395,14 | 1188180,26 |
| 31 | 382377,23 | 1188220,14 |
| 32 | 382375,00 | 1188225,52 |
| 33 | 382357,74 | 1188267,00 |

**8. Описание местоположения границ земельных участков,
подлежащих образованию в соответствии с проектом межевания
территории**

| № пп | X | Y |
|--------------------------|-----------|------------|
| 39:05:010116:15:3У1 | | |
| 1 | 382423,65 | 1188161,57 |
| 2 | 382419,87 | 1188163,41 |
| 3 | 382416,65 | 1188164,84 |
| 4 | 382395,14 | 1188180,26 |
| 5 | 382401,41 | 1188197,35 |
| 6 | 382427,52 | 1188189,52 |
| 7 | 382430,89 | 1188201,52 |
| 8 | 382431,88 | 1188201,24 |
| 9 | 382433,37 | 1188206,26 |
| 10 | 382437,19 | 1188204,63 |
| 11 | 382437,46 | 1188204,52 |
| 12 | 382436,03 | 1188200,09 |
| 13 | 382438,95 | 1188199,28 |
| 14 | 382437,79 | 1188195,39 |
| 15 | 382434,59 | 1188195,96 |
| 16 | 382432,88 | 1188190,26 |
| 17 | 382427,02 | 1188172,05 |
| 39:05:010116:15:3У1/чзУ1 | | |
| 1 | 382398,93 | 1188177,54 |
| 2 | 382395,14 | 1188180,26 |
| 3 | 382401,41 | 1188197,35 |
| 4 | 382405,72 | 1188196,06 |
| 39:05:010116:16:3У1 | | |
| 1 | 382427,52 | 1188189,52 |
| 2 | 382401,41 | 1188197,35 |
| 3 | 382411,62 | 1188225,21 |
| 4 | 382416,19 | 1188223,72 |
| 5 | 382430,39 | 1188219,20 |
| 6 | 382430,33 | 1188218,96 |
| 7 | 382432,24 | 1188218,21 |
| 8 | 382431,41 | 1188216,42 |
| 9 | 382431,57 | 1188213,48 |
| 10 | 382430,21 | 1188208,80 |
| 11 | 382433,82 | 1188207,76 |
| 12 | 382433,37 | 1188206,26 |
| 13 | 382431,88 | 1188201,24 |
| 14 | 382430,89 | 1188201,52 |
| 39:05:010116:192:3У1 | | |
| 1 | 382417,99 | 1188229,95 |
| 2 | 382417,23 | 1188230,19 |
| 3 | 382403,23 | 1188234,75 |
| 4 | 382398,76 | 1188236,16 |
| 5 | 382393,74 | 1188237,20 |

| | | |
|---------------------|-----------|------------|
| 6 | 382392,91 | 1188237,37 |
| 7 | 382387,61 | 1188238,12 |
| 8 | 382387,68 | 1188239,99 |
| 9 | 382390,43 | 1188265,35 |
| 10 | 382398,24 | 1188263,29 |
| 11 | 382398,09 | 1188262,61 |
| 12 | 382408,26 | 1188260,71 |
| 13 | 382408,17 | 1188257,53 |
| 14 | 382413,66 | 1188256,32 |
| 15 | 382423,74 | 1188254,87 |
| 16 | 382423,38 | 1188254,17 |
| 17 | 382423,37 | 1188254,15 |
| 18 | 382422,53 | 1188250,51 |
| 19 | 382423,78 | 1188250,03 |
| 39:05:010116:25:3У1 | | |
| 1 | 382490,99 | 1188158,24 |
| 2 | 382479,70 | 1188139,18 |
| 3 | 382442,74 | 1188153,10 |
| 4 | 382426,81 | 1188160,04 |
| 5 | 382423,65 | 1188161,57 |
| 6 | 382427,02 | 1188172,05 |
| 7 | 382432,88 | 1188190,26 |
| 8 | 382434,59 | 1188195,96 |
| 9 | 382437,79 | 1188195,39 |
| 10 | 382438,95 | 1188199,28 |
| 11 | 382436,03 | 1188200,09 |
| 12 | 382437,46 | 1188204,52 |
| 13 | 382461,38 | 1188194,33 |
| 14 | 382462,05 | 1188194,05 |
| 15 | 382461,75 | 1188192,97 |
| 16 | 382465,07 | 1188191,91 |
| 17 | 382463,99 | 1188186,95 |
| 18 | 382483,32 | 1188181,07 |
| 19 | 382490,11 | 1188184,60 |
| 20 | 382508,64 | 1188178,69 |
| 21 | 382506,59 | 1188176,17 |
| 22 | 382493,67 | 1188160,31 |
| 39:05:010116:27:3У1 | | |
| 1 | 382389,64 | 1188217,52 |
| 2 | 382377,23 | 1188220,14 |
| 3 | 382369,64 | 1188238,40 |
| 4 | 382373,63 | 1188240,28 |
| 5 | 382387,61 | 1188238,12 |

| | | |
|----------------------|-----------|------------|
| 6 | 382392,91 | 1188237,37 |
| 7 | 382393,74 | 1188237,20 |
| 8 | 382392,54 | 1188231,23 |
| 39:05:010116:190:3Y1 | | |
| 1 | 382395,14 | 1188180,26 |
| 2 | 382377,23 | 1188220,14 |
| 3 | 382389,64 | 1188217,52 |
| 4 | 382392,54 | 1188231,23 |
| 5 | 382393,74 | 1188237,20 |
| 6 | 382398,76 | 1188236,16 |
| 7 | 382403,23 | 1188234,75 |
| 8 | 382404,48 | 1188234,34 |
| 9 | 382417,23 | 1188230,19 |
| 10 | 382417,99 | 1188229,95 |
| 11 | 382416,19 | 1188223,72 |
| 12 | 382411,62 | 1188225,21 |
| 13 | 382401,41 | 1188197,35 |
| 39:05:010116:12:3Y1 | | |
| 1 | 382406,72 | 1188279,60 |
| 2 | 382406,71 | 1188279,60 |
| 3 | 382406,27 | 1188277,79 |
| 4 | 382402,07 | 1188278,87 |
| 5 | 382402,17 | 1188279,25 |
| 6 | 382365,13 | 1188287,72 |
| 7 | 382382,57 | 1188336,59 |
| 8 | 382384,04 | 1188336,96 |
| 9 | 382415,35 | 1188308,62 |
| 10 | 382408,27 | 1188295,14 |
| 11 | 382404,25 | 1188284,66 |
| 12 | 382404,25 | 1188284,66 |
| 13 | 382406,89 | 1188283,95 |
| 14 | 382406,31 | 1188282,30 |
| 15 | 382407,45 | 1188281,93 |
| :3Y1 | | |
| 1 | 382369,12 | 1188244,12 |
| 2 | 382387,96 | 1188242,55 |
| 3 | 382390,43 | 1188265,35 |
| 4 | 382395,37 | 1188264,05 |
| 5 | 382395,37 | 1188264,05 |
| 6 | 382398,40 | 1188275,96 |
| 7 | 382399,46 | 1188279,87 |
| 8 | 382365,13 | 1188287,72 |
| :3Y2 | | |
| 1 | 382369,64 | 1188238,40 |
| 2 | 382357,74 | 1188267,00 |
| 3 | 382365,13 | 1188287,72 |
| 4 | 382369,12 | 1188244,12 |

| | | |
|------|-----------|------------|
| 5 | 382387,96 | 1188242,55 |
| 6 | 382387,68 | 1188239,99 |
| 7 | 382387,61 | 1188238,12 |
| 8 | 382373,63 | 1188240,28 |
| :3Y3 | | |
| 1 | 382437,86 | 1188289,23 |
| 2 | 382456,78 | 1188267,94 |
| 3 | 382451,90 | 1188271,03 |
| 4 | 382451,15 | 1188269,34 |
| 5 | 382436,43 | 1188275,91 |
| 6 | 382431,55 | 1188270,26 |
| 7 | 382431,32 | 1188270,16 |
| 8 | 382428,87 | 1188271,37 |
| 9 | 382429,49 | 1188273,00 |
| 10 | 382431,25 | 1188275,14 |
| :3Y4 | | |
| 1 | 382437,86 | 1188289,23 |
| 2 | 382427,15 | 1188294,38 |
| 3 | 382420,93 | 1188299,86 |
| 4 | 382419,07 | 1188297,74 |
| 5 | 382416,89 | 1188299,74 |
| 6 | 382412,73 | 1188303,62 |
| 7 | 382415,35 | 1188308,62 |
| 8 | 382384,04 | 1188336,96 |
| 9 | 382382,57 | 1188336,59 |
| 10 | 382383,21 | 1188338,38 |
| 11 | 382415,59 | 1188309,08 |