

**Заказчик – Государственное казённое учреждение  
Калининградской области «Управление дорожного хозяйства  
Калининградской области»**

**Капитальный ремонт автобусной остановки на  
автомобильной дороге «Романово - Пионерский -  
Сальское – Янтарный» км 4+100 (п. Летное)**

## **ПРОЕКТНАЯ ДОКУМЕНТАЦИЯ**

**Приложение к разделу 7  
Мероприятия по охране окружающей среды.  
Проект компенсационного озеленение**

**10.4-2019-ООС.КО**

**«Утверждено»**


Глава администрации  
муниципального образования  
«Зеленоградский городской округ»

  
\_\_\_\_\_ Кошевой С.А.  
«24» \_\_\_\_\_ 2021г.  
М.п.


**«Согласовано»**

Начальник департамента окружающей  
среды и экологического надзора  
Калининградской области

\_\_\_\_\_ Одноочко К.А.  
«  » \_\_\_\_\_ 2021г.  
М.п.

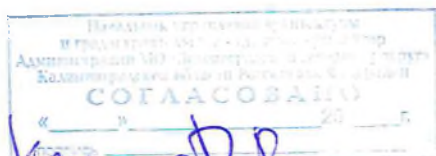

  
\_\_\_\_\_ 2021

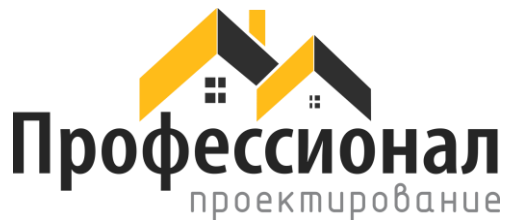

Российская Федерация  
г. Калининград  
ООО «ПРОФЕССИОНАЛ»  
Свидетельство № СРО-П-170-16032012

**Заказчик – Государственное казённое учреждение  
Калининградской области «Управление дорожного хозяйства  
Калининградской области»**

**Капитальный ремонт автобусной остановки на  
автомобильной дороге «Романово - Пионерский -  
Сальское – Янтарный» км 4+100 (п. Летное)**

## **ПРОЕКТНАЯ ДОКУМЕНТАЦИЯ**

**Приложение к разделу 7  
Мероприятия по охране окружающей среды.  
Проект компенсационного озеленение**

10.4-2019-ООС.КО

**Заказчик – Государственное казённое учреждение  
Калининградской области «Управление дорожного хозяйства  
Калининградской области»**

**Капитальный ремонт автобусной остановки на  
автомобильной дороге «Романово - Пионерский -  
Сальское – Янтарный» км 4+100 (п. Летное)**

## **ПРОЕКТНАЯ ДОКУМЕНТАЦИЯ**

**Приложение к разделу 7  
Мероприятия по охране окружающей среды.  
Проект компенсационного озеленение**

10.4-2019-ООС.КО

«Утверждено»

Глава администрации  
муниципального образования  
«Зеленоградский городской округ»

\_\_\_\_\_ Кошевой А.С.  
«\_\_» \_\_\_\_\_ 2021г.  
м.п.


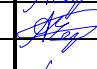

«Согласовано»

Начальник департамента окружающей  
среды и экологического надзора  
Калининградской области

\_\_\_\_\_ Одноочко К.А.  
«\_\_» \_\_\_\_\_ 2021г.  
м.п.



### Состав проектной документации

№ тома	Обозначение	Наименование	Примечание																	
<b>РАЗДЕЛ 1 «Пояснительная записка»</b>																				
1	10.4-2019-ПЗ	Пояснительная записка																		
<b>РАЗДЕЛ 2 «Проект полосы отвода»</b>																				
2	10.4-2019-ППО	Проект полосы отвода																		
<b>РАЗДЕЛ 3 «Технологические и конструктивные решения линейного объекта. Искусственные сооружения»</b>																				
3	10.4-2019-ТКР.АД	Часть 1. Технологические и конструктивные решения линейного объекта. Искусственные сооружения. Автомобильные дороги																		
4	10.4-2019-ТКР.НО	Часть 2. Технологические и конструктивные решения линейного объекта. Искусственные сооружения. Наружное освещение																		
5	10.4-2019-ТКР.ПОДД1	Часть 3. Технологические и конструктивные решения линейного объекта. Искусственные сооружения. Проект организации дорожного движения на период эксплуатации																		
<b>РАЗДЕЛ 5 «Проект организации строительства»</b>																				
6	10.4-2019-ПОС	Часть 1. Проект организации строительства																		
7	10.4-2019-ПОС.ПОДД2	Часть 2. Проект организации строительства. Проект организации дорожного движения на период проведения временных ограничений или прекращения движения транспортных средств при реализации проекта																		
<b>РАЗДЕЛ 7 «Мероприятия по охране окружающей среды»</b>																				
8	10.4-2019-ООС	Мероприятия по охране окружающей среды																		
<b>РАЗДЕЛ 8 «Мероприятия по обеспечению пожарной безопасности»</b>																				
9	10.4-2019-ПБ	Мероприятия по обеспечению пожарной безопасности																		
<b>РАЗДЕЛ 9 «Смета на строительство»</b>																				
10	10.4-2019-СМ	Смета на строительство																		
<b>10.4-2019-СП</b>																				
<table border="1" style="width: 100%; border-collapse: collapse;"> <thead> <tr> <th>Изм.</th> <th>Кол.уч.</th> <th>Лист</th> <th>№ док</th> <th>Подпись</th> <th>Дата</th> </tr> </thead> <tbody> <tr> <td></td> <td></td> <td></td> <td></td> <td></td> <td></td> </tr> </tbody> </table>				Изм.	Кол.уч.	Лист	№ док	Подпись	Дата											
Изм.	Кол.уч.	Лист	№ док	Подпись	Дата															
Взам. инв. №		Подпись и дата		Инв.№ орг.		<table border="1" style="width: 100%; border-collapse: collapse;"> <tr> <td colspan="3" style="text-align: center;">Капитальный ремонт автобусной остановки на автомобильной дороге общего пользования регионального или межмуниципального значения, относящейся к собственности Калининградской области, «Романово - Пионерский - Сальское - Янтарный» км 4 + 100 (п. Летное)</td> </tr> <tr> <td style="text-align: center;">Стадия</td> <td style="text-align: center;">Лист</td> <td style="text-align: center;">Листов</td> </tr> <tr> <td style="text-align: center;">П</td> <td style="text-align: center;">1</td> <td style="text-align: center;">1</td> </tr> <tr> <td colspan="3" style="text-align: center;">ООО «Профессионал»</td> </tr> </table>			Капитальный ремонт автобусной остановки на автомобильной дороге общего пользования регионального или межмуниципального значения, относящейся к собственности Калининградской области, «Романово - Пионерский - Сальское - Янтарный» км 4 + 100 (п. Летное)			Стадия	Лист	Листов	П	1	1	ООО «Профессионал»		
Капитальный ремонт автобусной остановки на автомобильной дороге общего пользования регионального или межмуниципального значения, относящейся к собственности Калининградской области, «Романово - Пионерский - Сальское - Янтарный» км 4 + 100 (п. Летное)																				
Стадия	Лист	Листов																		
П	1	1																		
ООО «Профессионал»																				
		ГИП		Червяков		12.2019														
		Разработ.		Червяков		12.2019														
		Н.контроль		Верещагина		12.2019														



Для всех высаживаемых деревьев в посадочную яму предусмотреть внесение растительного грунта не менее 50% объема посадочной ямы, кроме того предусмотреть полив зеленых насаждений до передачи объекта обслуживающей организации.

Установить колья для поддержки посаженных деревьев, осуществлять уход и полив за высаженными растениями в соответствии с Правилами создания и содержания зеленых насаждений в городах РФ, разработанными Академией коммунального хозяйства им. К.Д. Панфилова и утвержденным приказом Государственного Комитета РФ по строительству и жилищно-коммунальному комплексу от 15.12. 1999 № 153.

Компенсационное озеленение выполнить после завершения строительных работ осенью 2021 года. При производстве земляных работ в близи инженерных коммуникаций работы производить только в присутствии владельца инженерных коммуникаций.

**Посадочная ведомость древесно-кустарниковых пород.**

№ п/п	Наименование породы или вида насаждения	Возраст, лет	Кол-во, шт.	Примечание
1	Ясень «Обыкновенный»	10-12	7	Саженцы высотой 4,0м, диаметром на высоте 1,3м-4,0см, с закрытой корневой системой, с размером кома земли 0.8х0.8х0.6 с добавлением растительной земли

Индв.№ орг.	Подпись и дата	Взам. инв. №

Изм.	Кол.уч.	Лист	№ док	Подпись	Дата	10.4-2019-ООС.КО-ПЗ	Лист
							2




Участок для  
компенсационного  
озеленения





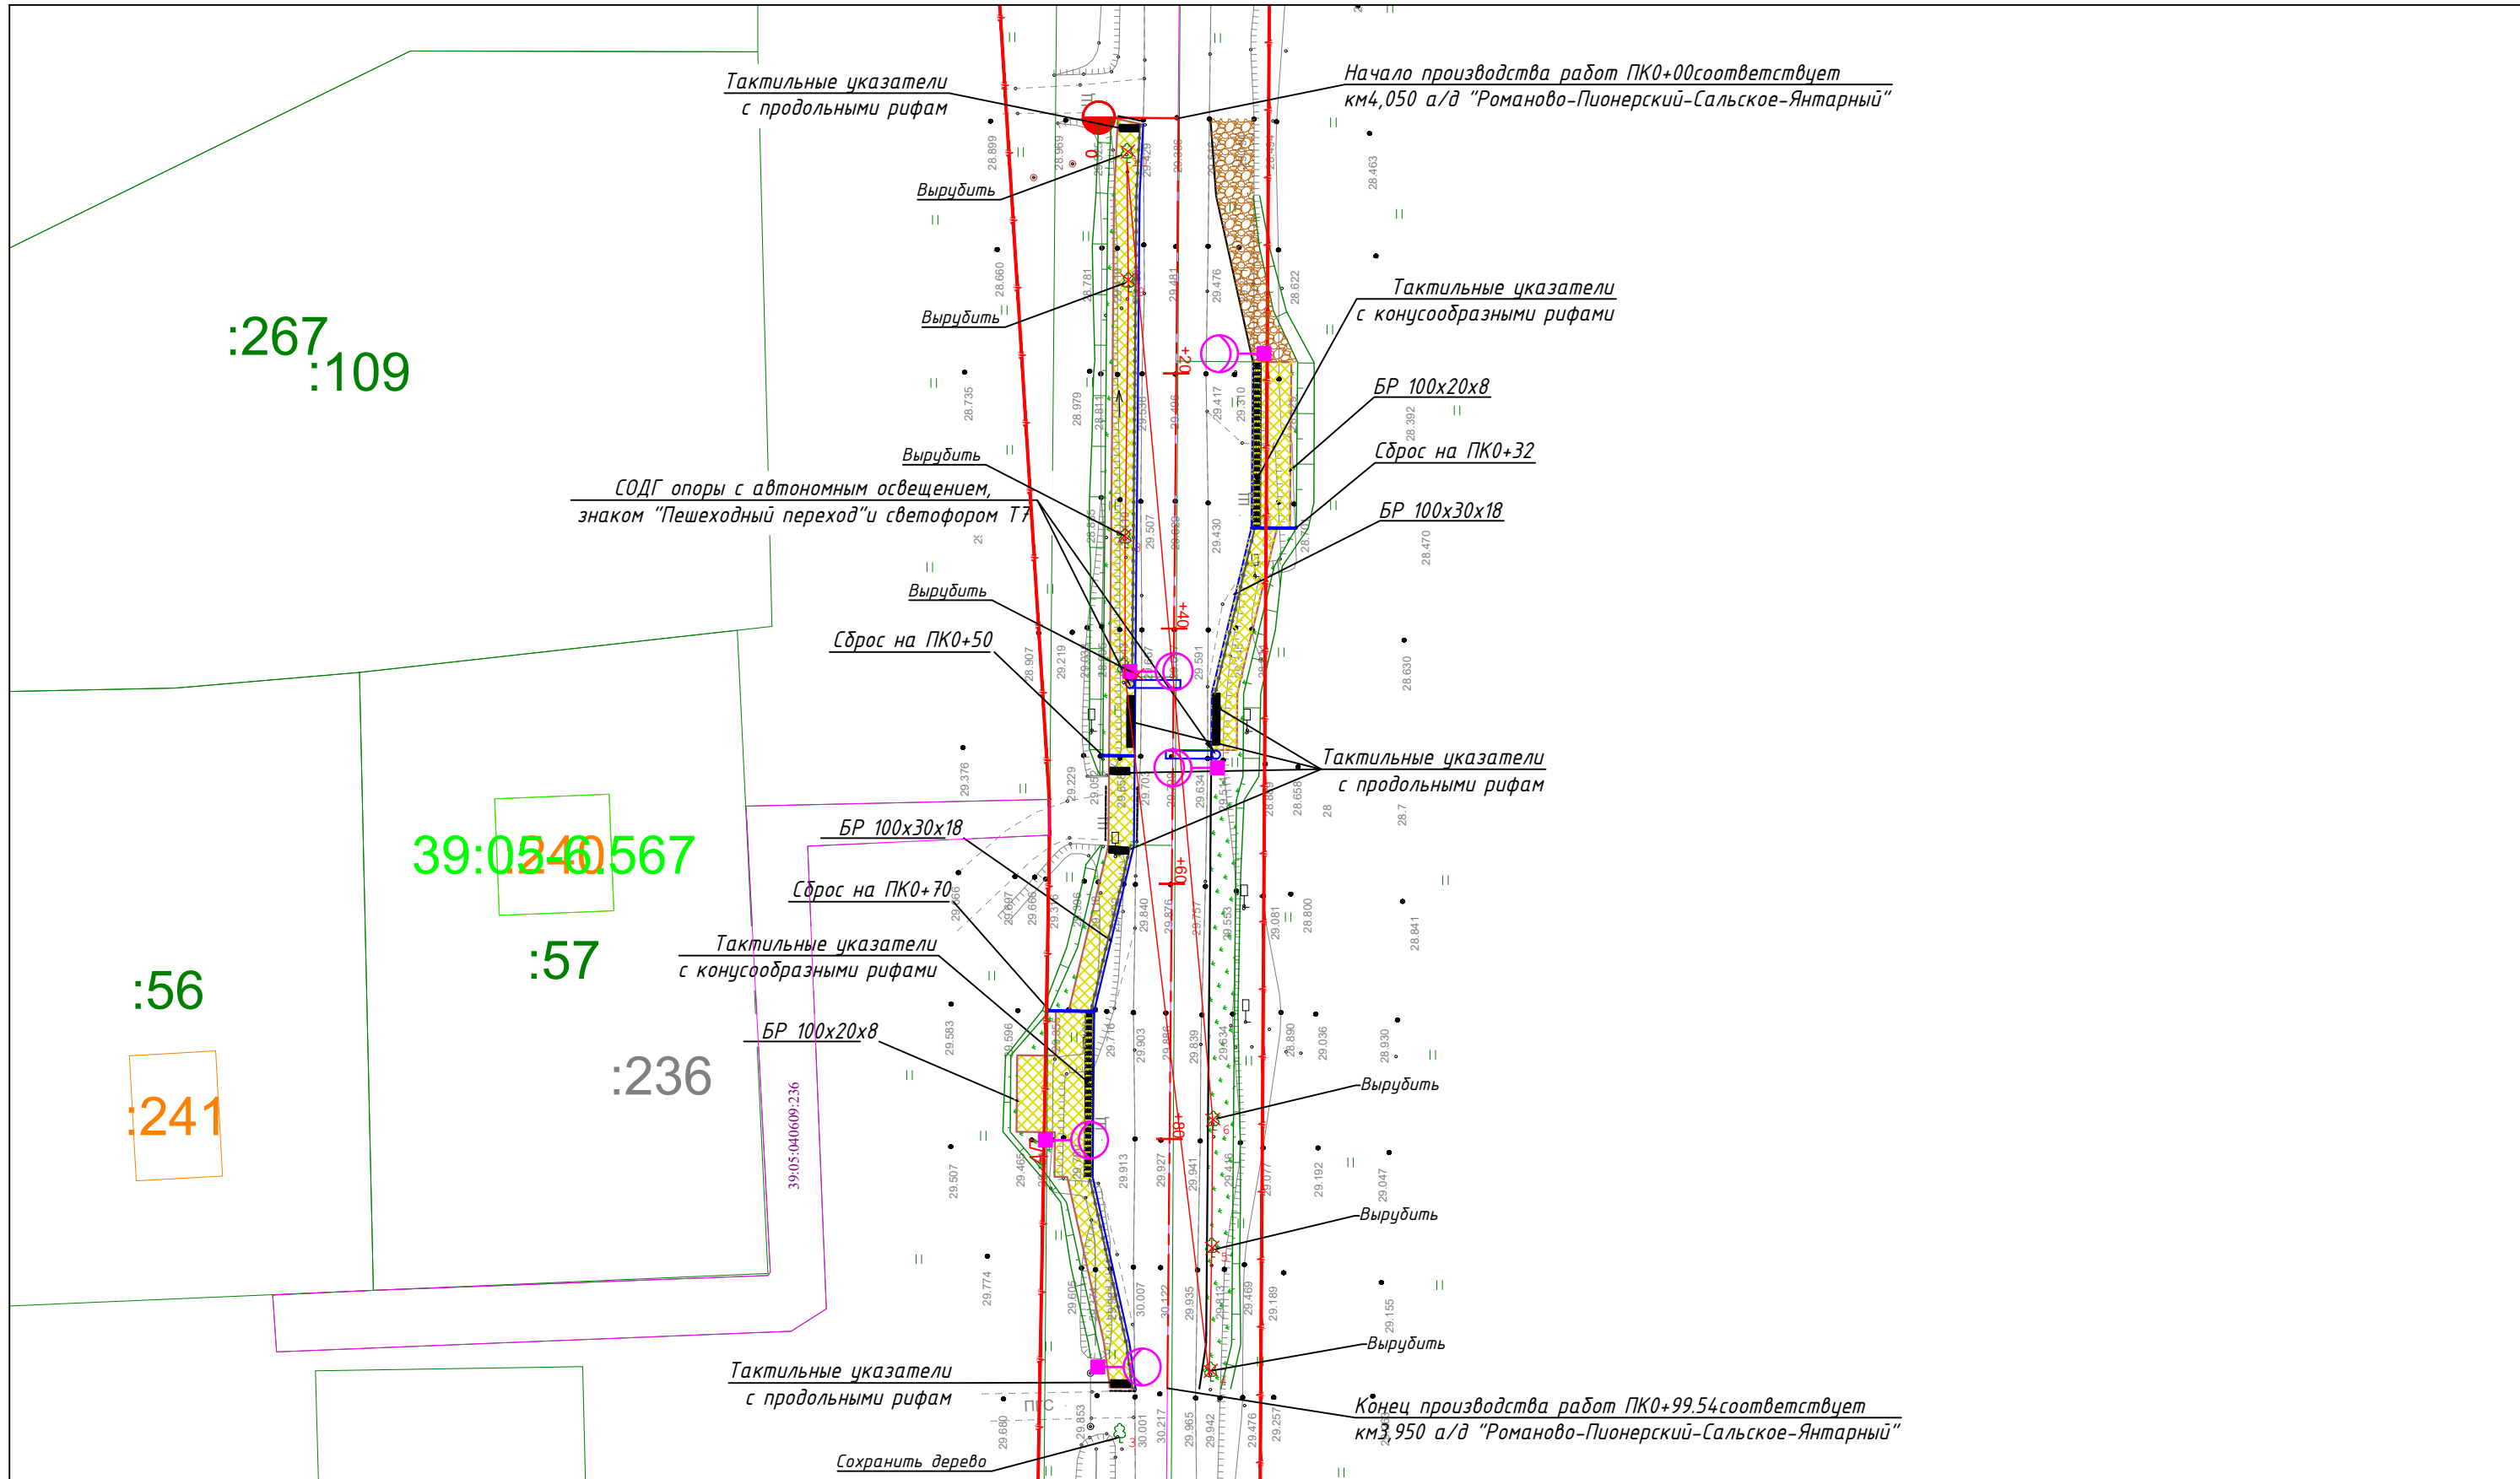

						10.4-2019-00С.КО			
						Капитальный ремонт автобусной остановки на автомобильной дороге «Романово - Пионерский - Сальское - Янтарный» км 4+100(п. Летное)			
Изм.	Кол.	Лист	№ док	Подпись	Дата	Компенсационное озеленение	Стадия	Лист	Листов
				<i>Червяков</i>	01.2021		П	1	
				<i>Рагозина</i>	01.2021				
				<i>Верещагина</i>	01.2021	Ситуационный план (М1:500)	ООО "Профессионал"		










Условные обозначения:

-  - композитное пешеходное ограждение
-  - границы полосы отвода а/дороги
-  - пониженный бортовой камень БР100х30х18
-  - пониженный бортовой камень БР100х20х8
-  - Г-образная опора с освещением и светофором Т7
-  - автономное наружное освещение

-  8 - сохраняемое дерево
-  3 - дерево, подлежащее вырубке
-  - площадь вырубаемых насаждений S=213 м2


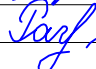

						10.4-2019-00С.КО		
						Капитальный ремонт автобусной остановки на автомобильной дороге «Романово - Пионерский - Сальское - Янтарный» км 4+100 (п. Летное).		
Изм.	Кол.	Лист	№док	Подпись	Дата	Стадия	Лист	Листов
						П	1	
ГИП		Червяков			01.2021	План вырубki зеленых насаждений		
Разработ.		Тверской			01.2021	Генплан. М1:500		
Н.контроль		Верещагина			01.2021	ООО «Профессионал»		

## Посадочная ведомость древесно-кустарниковых пород

№ п/п	Наименование породы или вида насаждения	Возраст, лет	Кол-во, шт.	Примечание
1	Ясень «Обыкновенный»	10-12	7	Саженцы высотой 4,0 м, диаметром на высоте 1,3 - 4,0 см, с закрытой корневой системой, с размером кома земли 0,8х0,8х0,6 м с добавлением растительной земли

Условные обозначения:

○ - Ясень «Обыкновенный»

						10.4-2019-00С.КО		
						Капитальный ремонт автобусной остановки на автомобильной дороге «Романово - Пионерский - Сальское - Янтарный» км 4+100 (п. Летное)		
Изм.	Кол.	Лист	№ док	Подпись	Дата	Стадия	Лист	Листов
ГИП		Червяков			01.2021	Компенсационное озеленение	П	1
Разработ.		Рагозина			01.2021			
Н.контрполь		Верещагина			01.2021	Посадочная ведомость		ООО "Профессионал"

сохра

## ПЕРЕЧЕТНАЯ ВЕДОМОСТЬ ЗЕЛЕННЫХ НАСАЖДЕНИЙ

от « 30 » июня 2020 года

На земельном участке, расположенном по адресу: Калининградская область, Зеленоградский городской округ, п. Летное принадлежащем:

№ п/п	Номер на полевой съемке	Порода, вид зеленых насаждений	Диаметр ствола (для деревьев - на высоте 1,3 м) см	Возраст кустарников, живых изгородей, цветников лет	Площадь газонов, м <sup>2</sup>	Характеристика состояния зеленых насаждений (хорошее, удовлетворительное, неудовлетворительное)	Заключение (вырубить, пересадить, сохранить, обрезать)	Цель вырубки, пересадки, обрезки
1	2	3	4	5	6	7	8	9
1	1	ясень	54			удовлетворительное	сохранить	
2	2	ясень	58			удовлетворительное	сохранить	
3	3	ясень	64			удовлетворительное	сохранить	
4	4	ясень	67			удовлетворительное	вырубить	под нужды строительства
5	5	ясень	59			удовлетворительное	вырубить	под нужды строительства
6	6	ясень	64			удовлетворительное	вырубить	под нужды строительства
7	7	ясень	59			удовлетворительное	вырубить	под нужды строительства
8	8	ясень	78			удовлетворительное	вырубить	под нужды строительства
9	9	ясень	63			удовлетворительное	вырубить	под нужды строительства
10	10	ясень	72			удовлетворительное	вырубить	под нужды строительства

11	11	ясень	51			удовлетворительное	сохранить	
12	12	ясень	70			удовлетворительное	сохранить	

Исполнитель:

инженер - геодезист Рогачевский А. С.

30.06.2020

(дата)



Проверено комиссией по учету и вырубке (сносу) зеленых насаждений и компенсационному озеленению администрации МО «Зеленоградский городской округ».

Члены комиссии:


Г.В. Иванова – начальник отдела землеустройства и землепользования администрации муниципального образования «Зеленоградский городской округ»

Е.З. Романова – начальник отдела архитектуры и градостроительства администрации муниципального образования «Зеленоградский городской округ»

Р. В. Гришук – консультант отдела правового обеспечения администрации муниципального образования «Зеленоградский городской округ»

Л.И. Твердохлебова – заместитель председателя комитета по строительству, ЖКХ и благоустройству администрации муниципального образования «Зеленоградский городской округ»



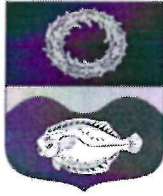

РОССИЙСКАЯ ФЕДЕРАЦИЯ  
Калининградская область, Зеленоградский городской округ  
АДМИНИСТРАЦИЯ МУНИЦИПАЛЬНОГО ОБРАЗОВАНИЯ  
«ЗЕЛЕНОГРАДСКИЙ ГОРОДСКОЙ ОКРУГ»

238530, Калининградская обл.  
г. Зеленоградск, ул. Крымская, 5а

*28.07.2020* № *4429-10/01-24*  
на № 95 от 23.07.2020г

тел.: (40150) 3-13-62;

факс: (4012) 46-36-39

E-mail: [info@admzelenogradsk.ru](mailto:info@admzelenogradsk.ru)

Генеральному директору  
ООО «Профессионал»  
В.А. Фёдоровой

Уважаемая Валентина Анатольевна!

Администрация муниципального образования «Зеленоградский городской округ» рассмотрев Ваше заявление, сообщаем, что в соответствии с Законом Калининградской области от 21.12.2006 №100 «Об охране зелёных насаждений» (ред. от 30.05.2019г) необходимо предусмотреть компенсационное озеленение, с разработкой «Проекта компенсационного озеленения».

С уважением,  
заместитель главы администрации  
муниципального образования  
«Зеленоградский городской округ»

Г.П. Попшой

Исп. Л.В. Пахоменко  
Тел. 84015042220



РОССИЙСКАЯ ФЕДЕРАЦИЯ  
Калининградская область, Зеленоградский городской округ  
АДМИНИСТРАЦИЯ МУНИЦИПАЛЬНОГО ОБРАЗОВАНИЯ  
«ЗЕЛЕНОГРАДСКИЙ ГОРОДСКОЙ ОКРУГ»

238530, Калининградская обл.  
г. Зеленоградск, ул. Крымская, 5а  
*13.09.2020 № 5957-10/01-24*  
На № 112 от 02.09.2020 г.

тел.: (40150) 3-13-62  
факс: (4012) 46-36-39  
(40150) 4-22-11

E-mail: [info@admzelenogradsk.ru](mailto:info@admzelenogradsk.ru)

Генеральному директору  
ООО «Профессионал»  
В.А.Фёдоровой

г. Калининград,  
пр. Московский, д.275

[prof-39@inbox.ru](mailto:prof-39@inbox.ru)

Уважаемая Валентина Анатольевна!

Администрация муниципального образования «Зеленоградский городской округ» по результатам рассмотрения Вашего обращения от 02.09.2020 года (вх. № 8789-ю/01-24) направляет согласованные схемы размещения для проведения компенсационного озеленения и разработки «Проектов компенсационного озеленения» на следующих объектах капитального строительства:

- Капитальный ремонт автобусной остановки на автомобильной дороге «Романово – Пионерский – Сальское - Янтарный» км 26+800 (п.Красноторовка);
- Капитальный ремонт автобусной остановки на автомобильной дороге «Романово – Пионерский – Сальское - Янтарный» км 28+700 (п. Охотное);
- Капитальный ремонт автобусной остановки на автомобильной дороге «Романово – Пионерский – Сальское - Янтарный» км 4+100 (п. Летное).

С уважением,  
заместитель главы администрации  
муниципального образования  
«Зеленоградский городской округ»

  
Е.А.Смирнов

Схема предполагаемого размещения компенсационного озеленения по адресу:

Зеленоградский район, п. Летное



Условные обозначения



- место размещения компенсационного озеленения

Согласовано

Взам. инв. №

Подпись и дата

Инв. № подл.

Изм.	Кол.уч.	Лист.	Идок.	Дата

Калининградская область, р-н Зеленоградский,  
п. Летное

Компенсационное озеленение в  
п. Летное

Стадия	Лист	Листов
	2	
Отдел архитектуры и градостроительства МО "Зеленоградский городской округ"		