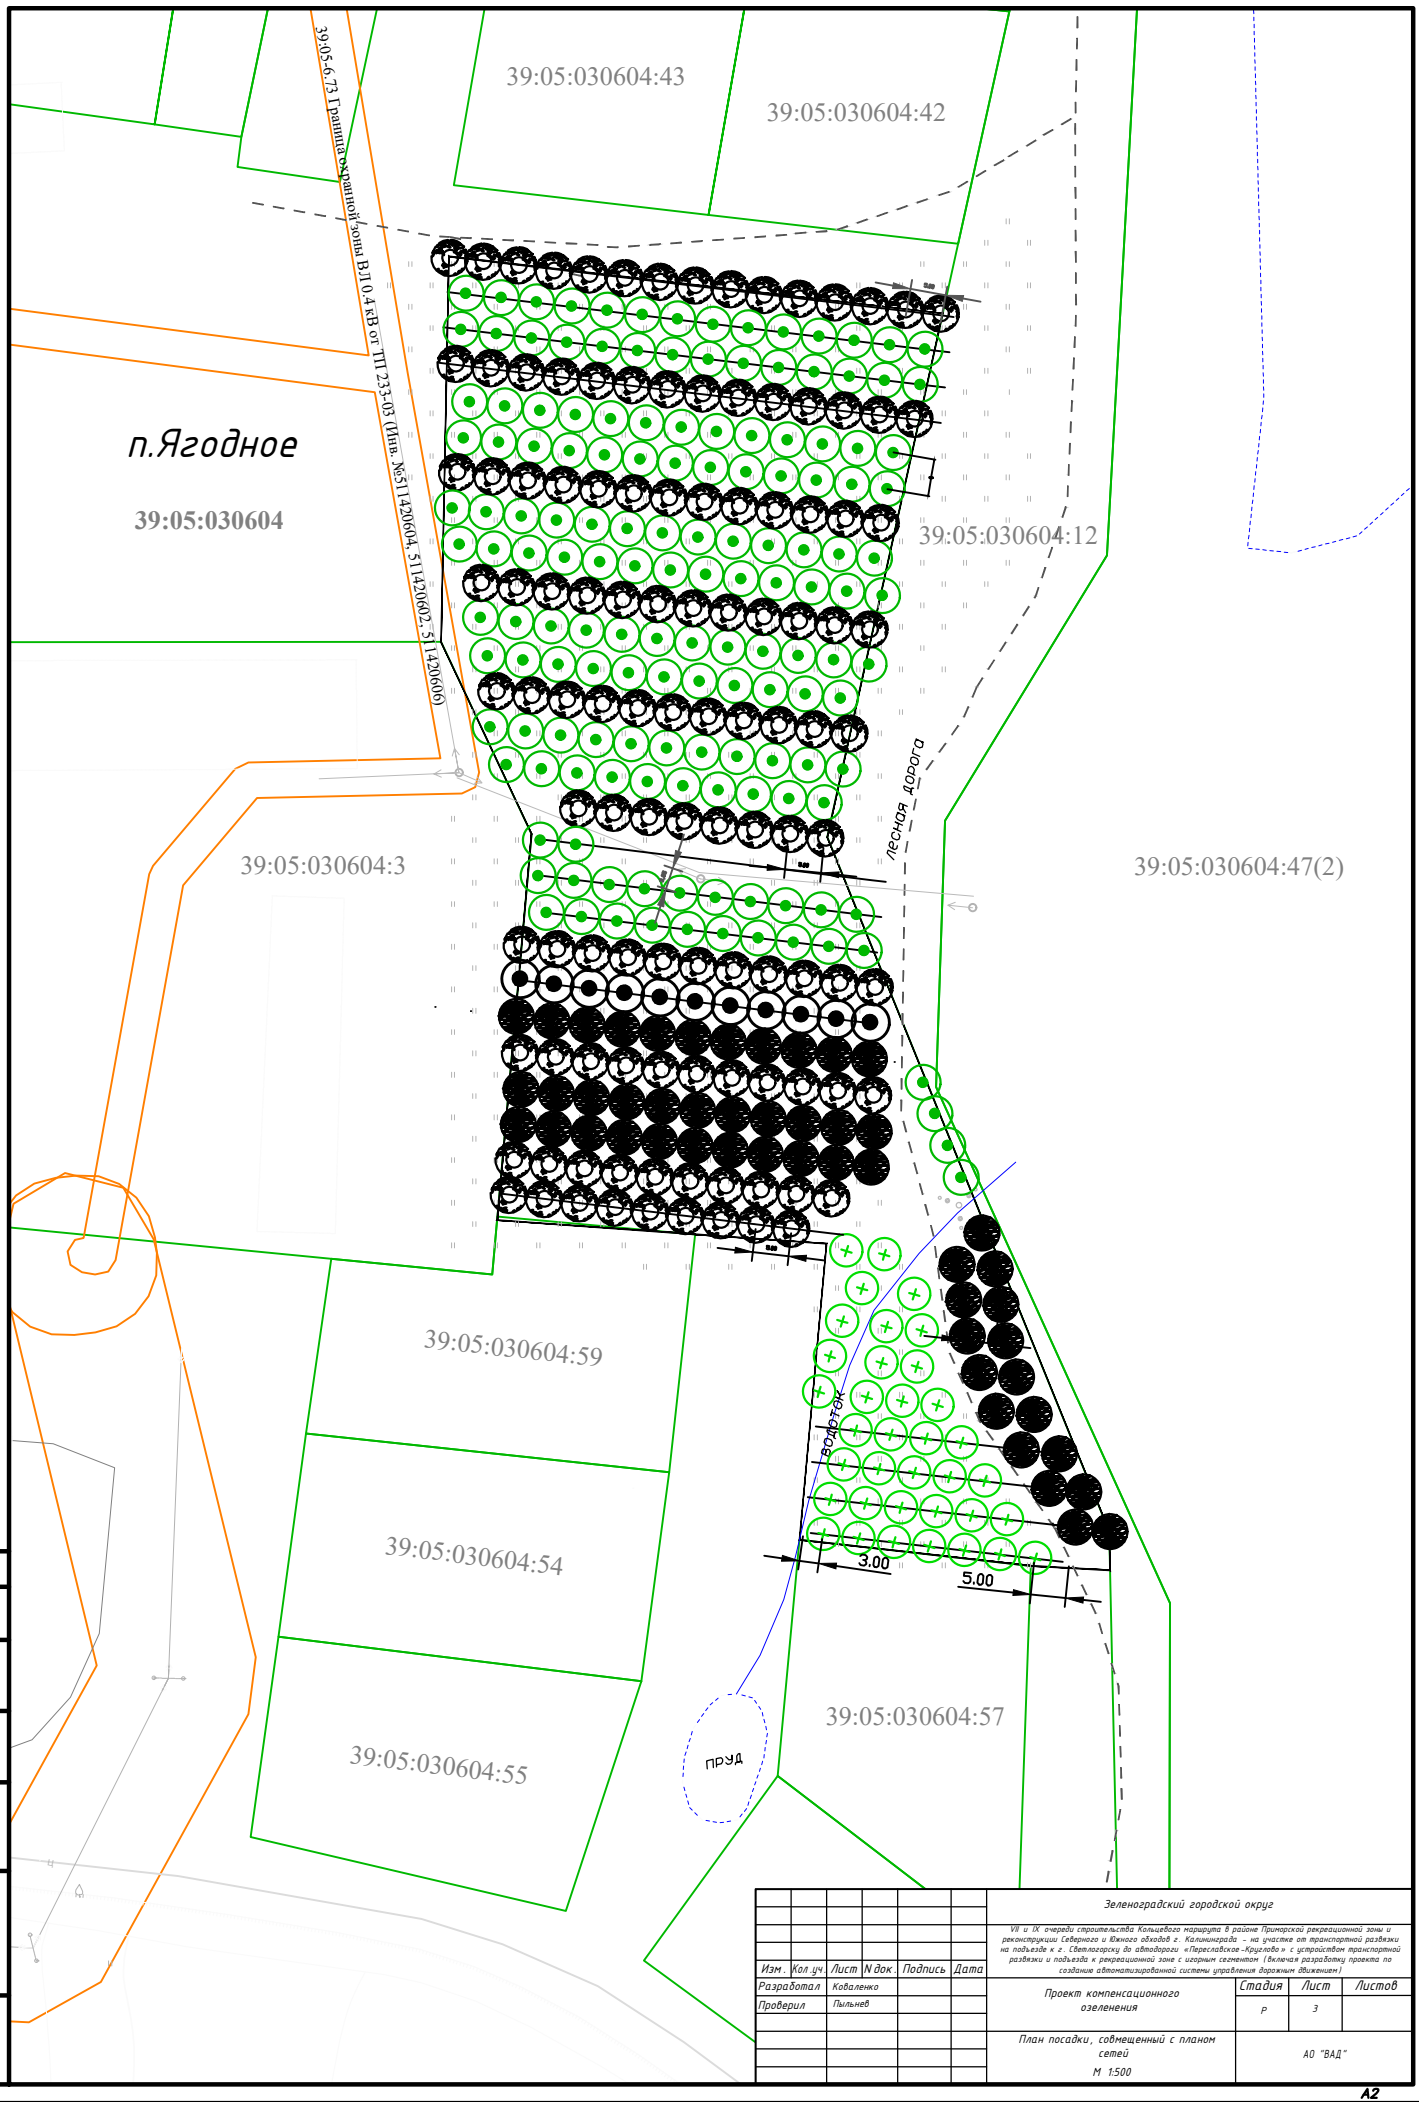

Изм.	Кол.уч.	Лист	N док.	Подпись	Дата	Зеленоградский городской округ
						VII и IX очереди строительства Кольцевого маршрута в районе Приморской рекреационной зоны и реконструкции Северного и Южного обходов г. Калининграда - на участке от транспортной развязки на подъезде к г. Светлогорску до автодороги «Переславское -Крылово» с устройством транспортной развязки и подъезда к рекреационной зоне с игорным сегментом (включая разработку проекта по созданию автоматизированной системы управления дорожным движением)
Разработал		Коваленко				Проект компенсационного озеленения
Проверил		Пыльнев				Стадия: Р; Лист: 3; Листов:
						План посадки, совмещенный с планом сетей М 1:500
						АО "ВАД"

Согласовано:

Инв. N подл. | Подп. и дата | Взам. инв. N

А2