


п.Ягодное

39:05:000000:391
(ВХ.39:05:030604:6)

ЛЕСНАЯ ДОРОГА

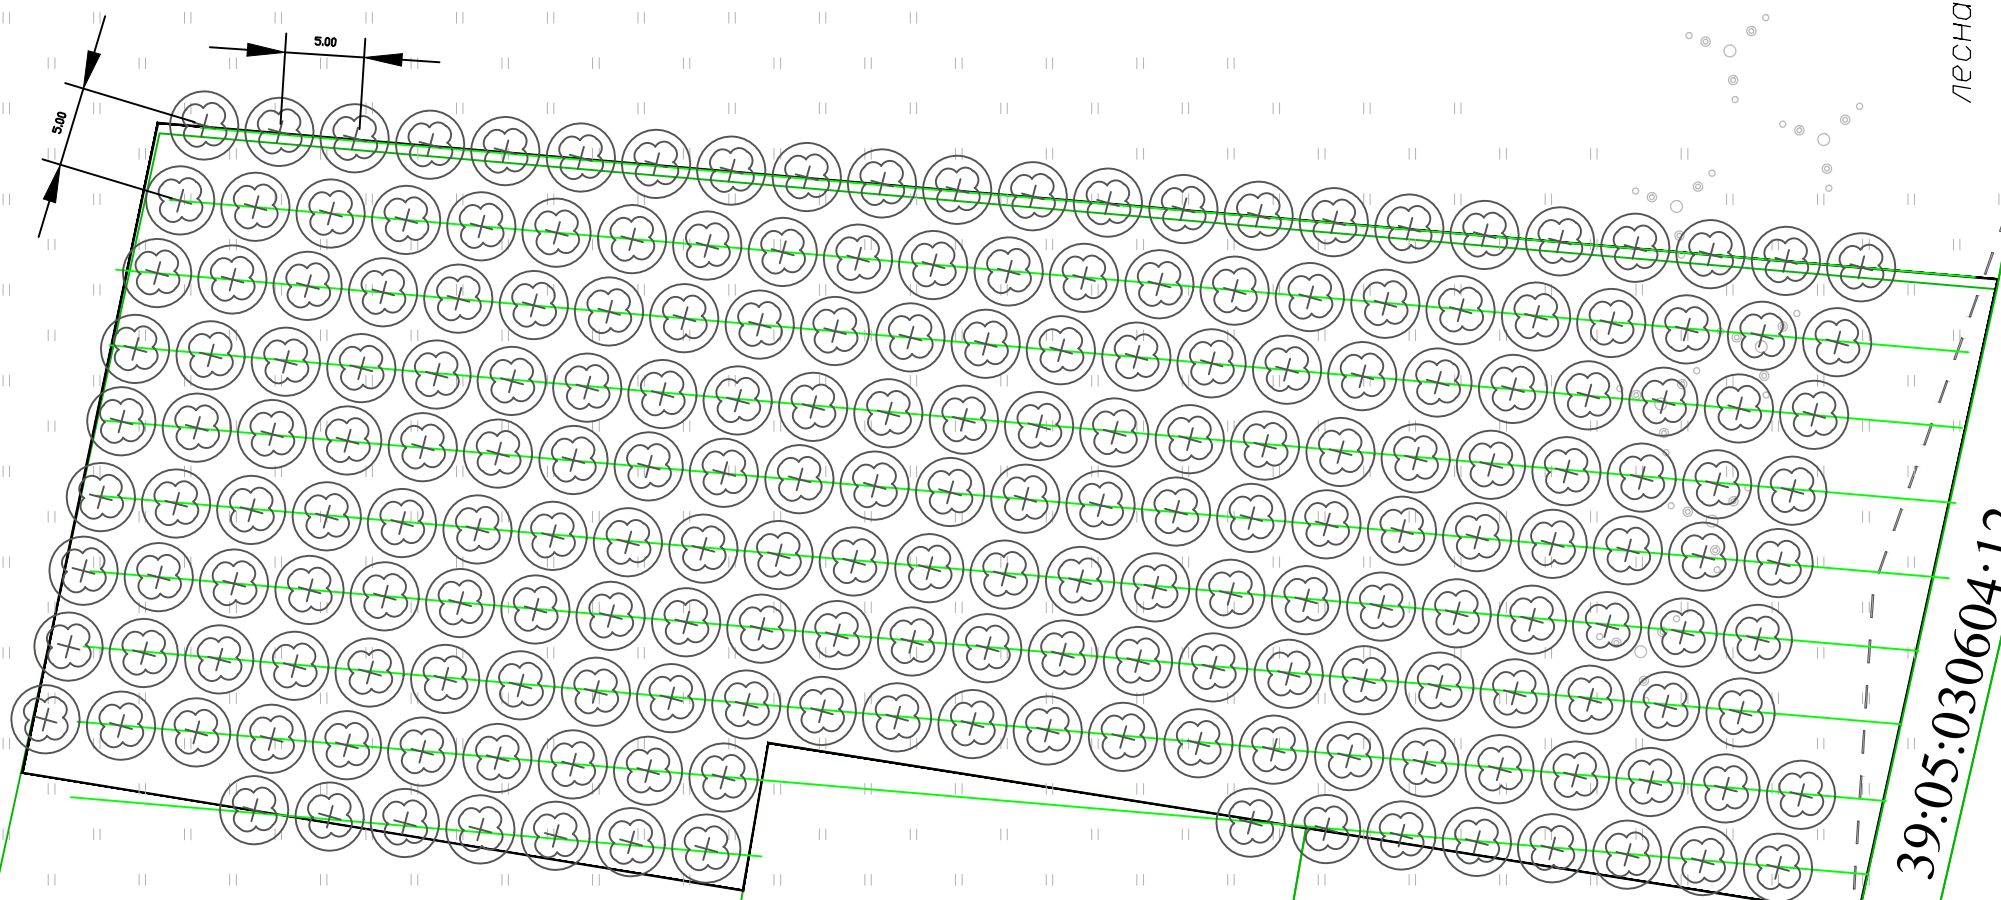

39:05:030604:12

39:05:000000:348
(ВХ.39:05:030604:17)

39:05:030604

39:05:030604:52

39:05:030604:53

39:05:030604:56

39:05-6.73 Граница охранной зоны ВЛ 0.4 кв.от ТП 233-03 (Индв. №511420604, 511420602, 511420606)

Согласовано:

Индв. № подл. Подп. и дата. Взам. инв. №

| | | | | | | | | | |
|------------|---------|------|--------|-----------|------|---|----------|------|--------|
| | | | | | | Зеленоградский городской округ | | | |
| | | | | | | VII и IX очереди строительства Кольцевого маршрута в районе Приморской рекреационной зоны и реконструкции Северного и Южного обходов г. Калининграда – на участке от транспортной развязки на подъезде к г. Светлогорску до автодороги «Переславское –Круглово» с устройством транспортной развязки и подъезда к рекреационной зоне с игорным сегментом (включая разработку проекта по созданию автоматизированной системы управления дорожным движением) | | | |
| Изм. | Кол.уч. | Лист | № док. | Подпись | Дата | Проект компенсационного озеленения | Стадия | Лист | Листов |
| Разработал | | | | Коваленко | | | Р | 4 | |
| Проверил | | | | Пыльнев | | План посадки, совмещенный с планом сетей М 1:500 | АО "ВАД" | | |
| | | | | | | | | | |