

# п.Янтаровка

39:05:030510:76

39:05:030510:5

39:05:030510


39:05:030510:84

39:05:030510:101

39:05:000000:29(Вх.39:05:030510:9)

39:00-6.378 Граница охранной зоны ВЛ 15 кв 15-040 (Инв. № 511397701, 511397702, 511397703, 511397704, 511397705, 511397706, 511397708)

п. Красношаровка

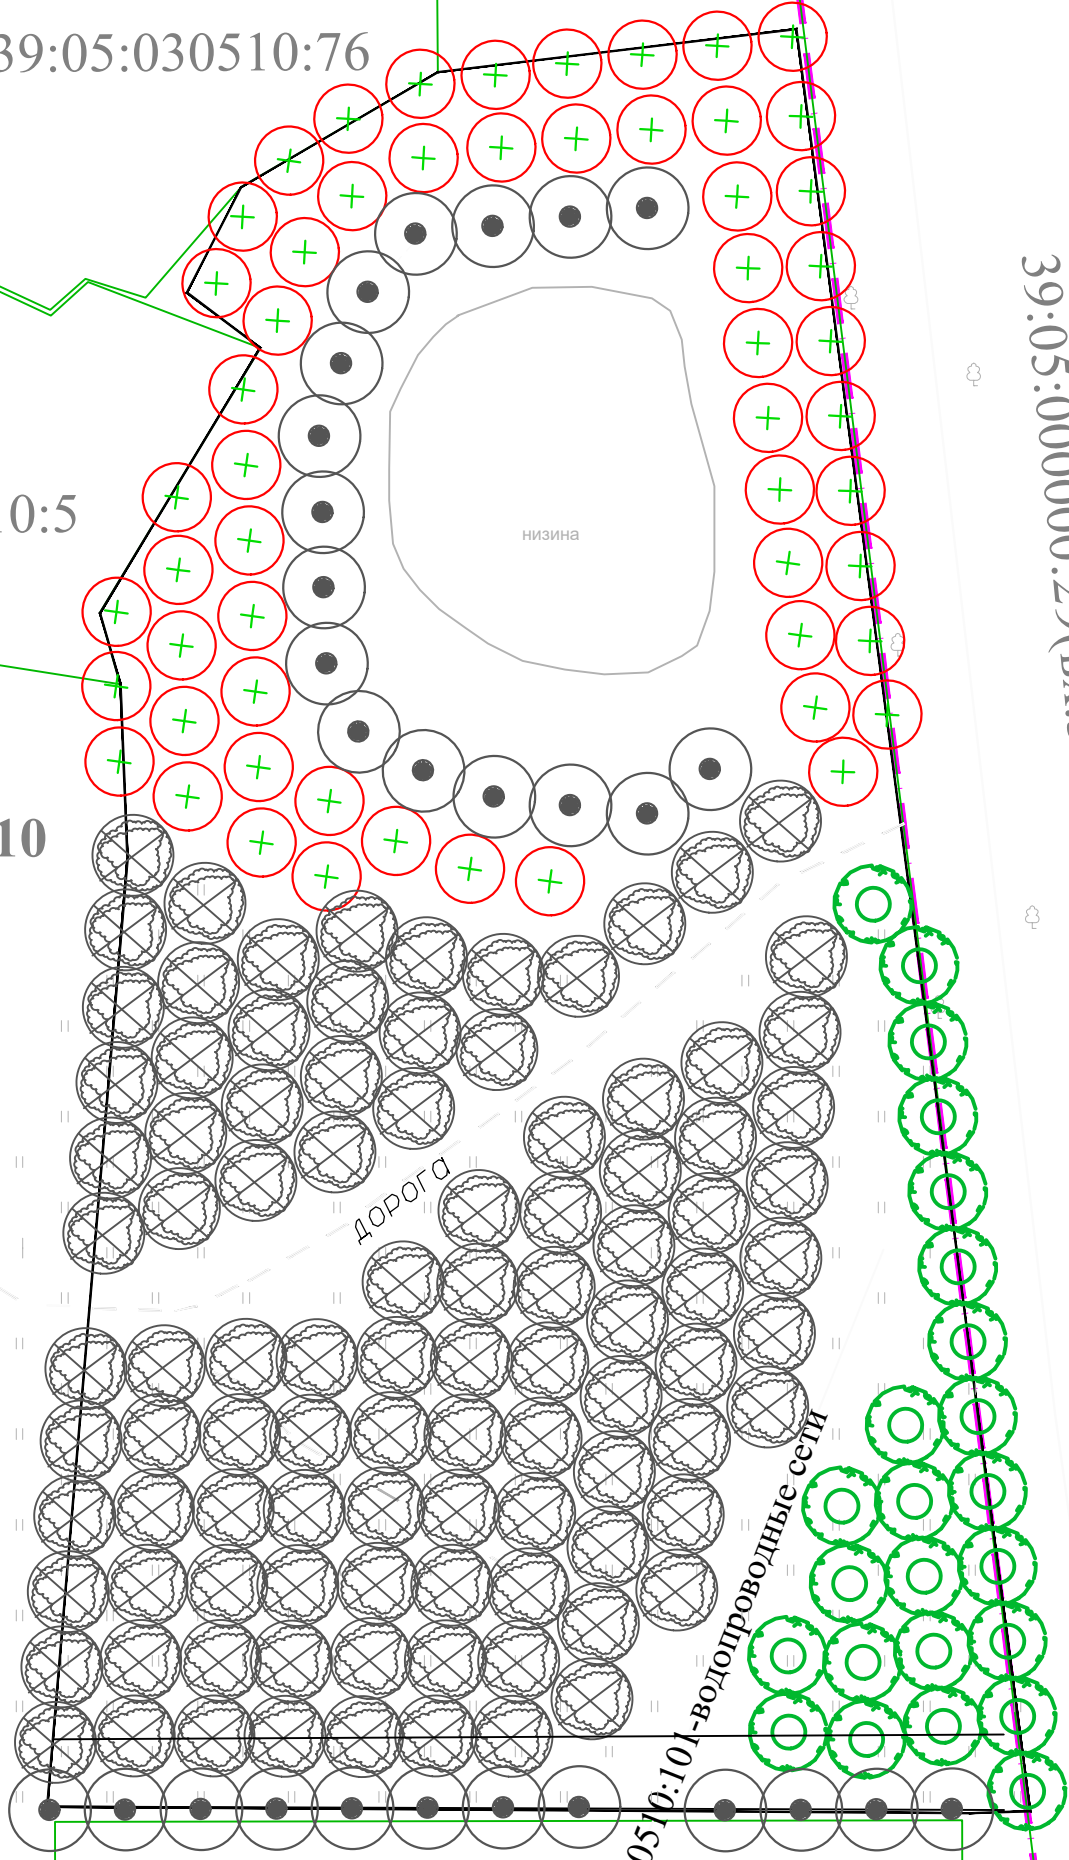

Инв. № подл.	№ подл.	Дата	Взам. инв. №	Согласовано:	

Изм.	Кол.уч.	Лист	№ док.	Подпись	Дата
Разработал				Коваленко	
Проверил				Пыльнев	

Зеленоградский городской округ			
VII и IX очереди строительства Кольцевого маршрута в районе Приморской рекреационной зоны и реконструкции Северного и Южного обходов г. Калининграда - на участке от транспортной развязки на подъезде к г. Светлогорску до автодороги «Переславское - Круглово» с устройством транспортной развязки и подъезда к рекреационной зоне с игорным сегментом (включая разработку проекта по созданию автоматизированной системы управления дорожным движением)			
Проект компенсационного озеленения	Стадия	Лист	Листов
	Р	2	
План посадки, совмещенный с планом сетей		АО "ВАД"	
М 1:500			