



Калининградская область, Зеленоградский район
 Проект планировки территории с проектом межевания в его составе
 в границах земельного участка КН 39:05:040601:135
 (территория игорной зоны "Янтарная")

Чертеж планировки территории (основной чертеж)
 М 1:3000

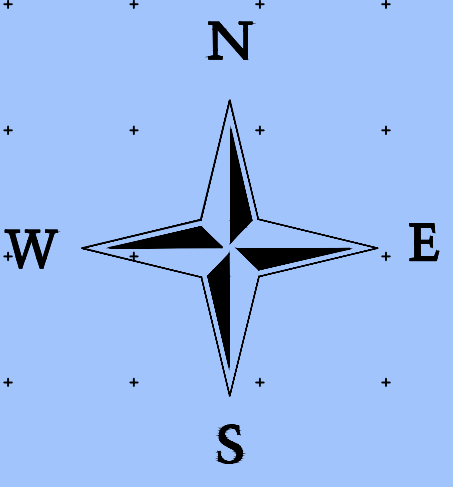

БАЛТИЙСКОЕ МОРЕ

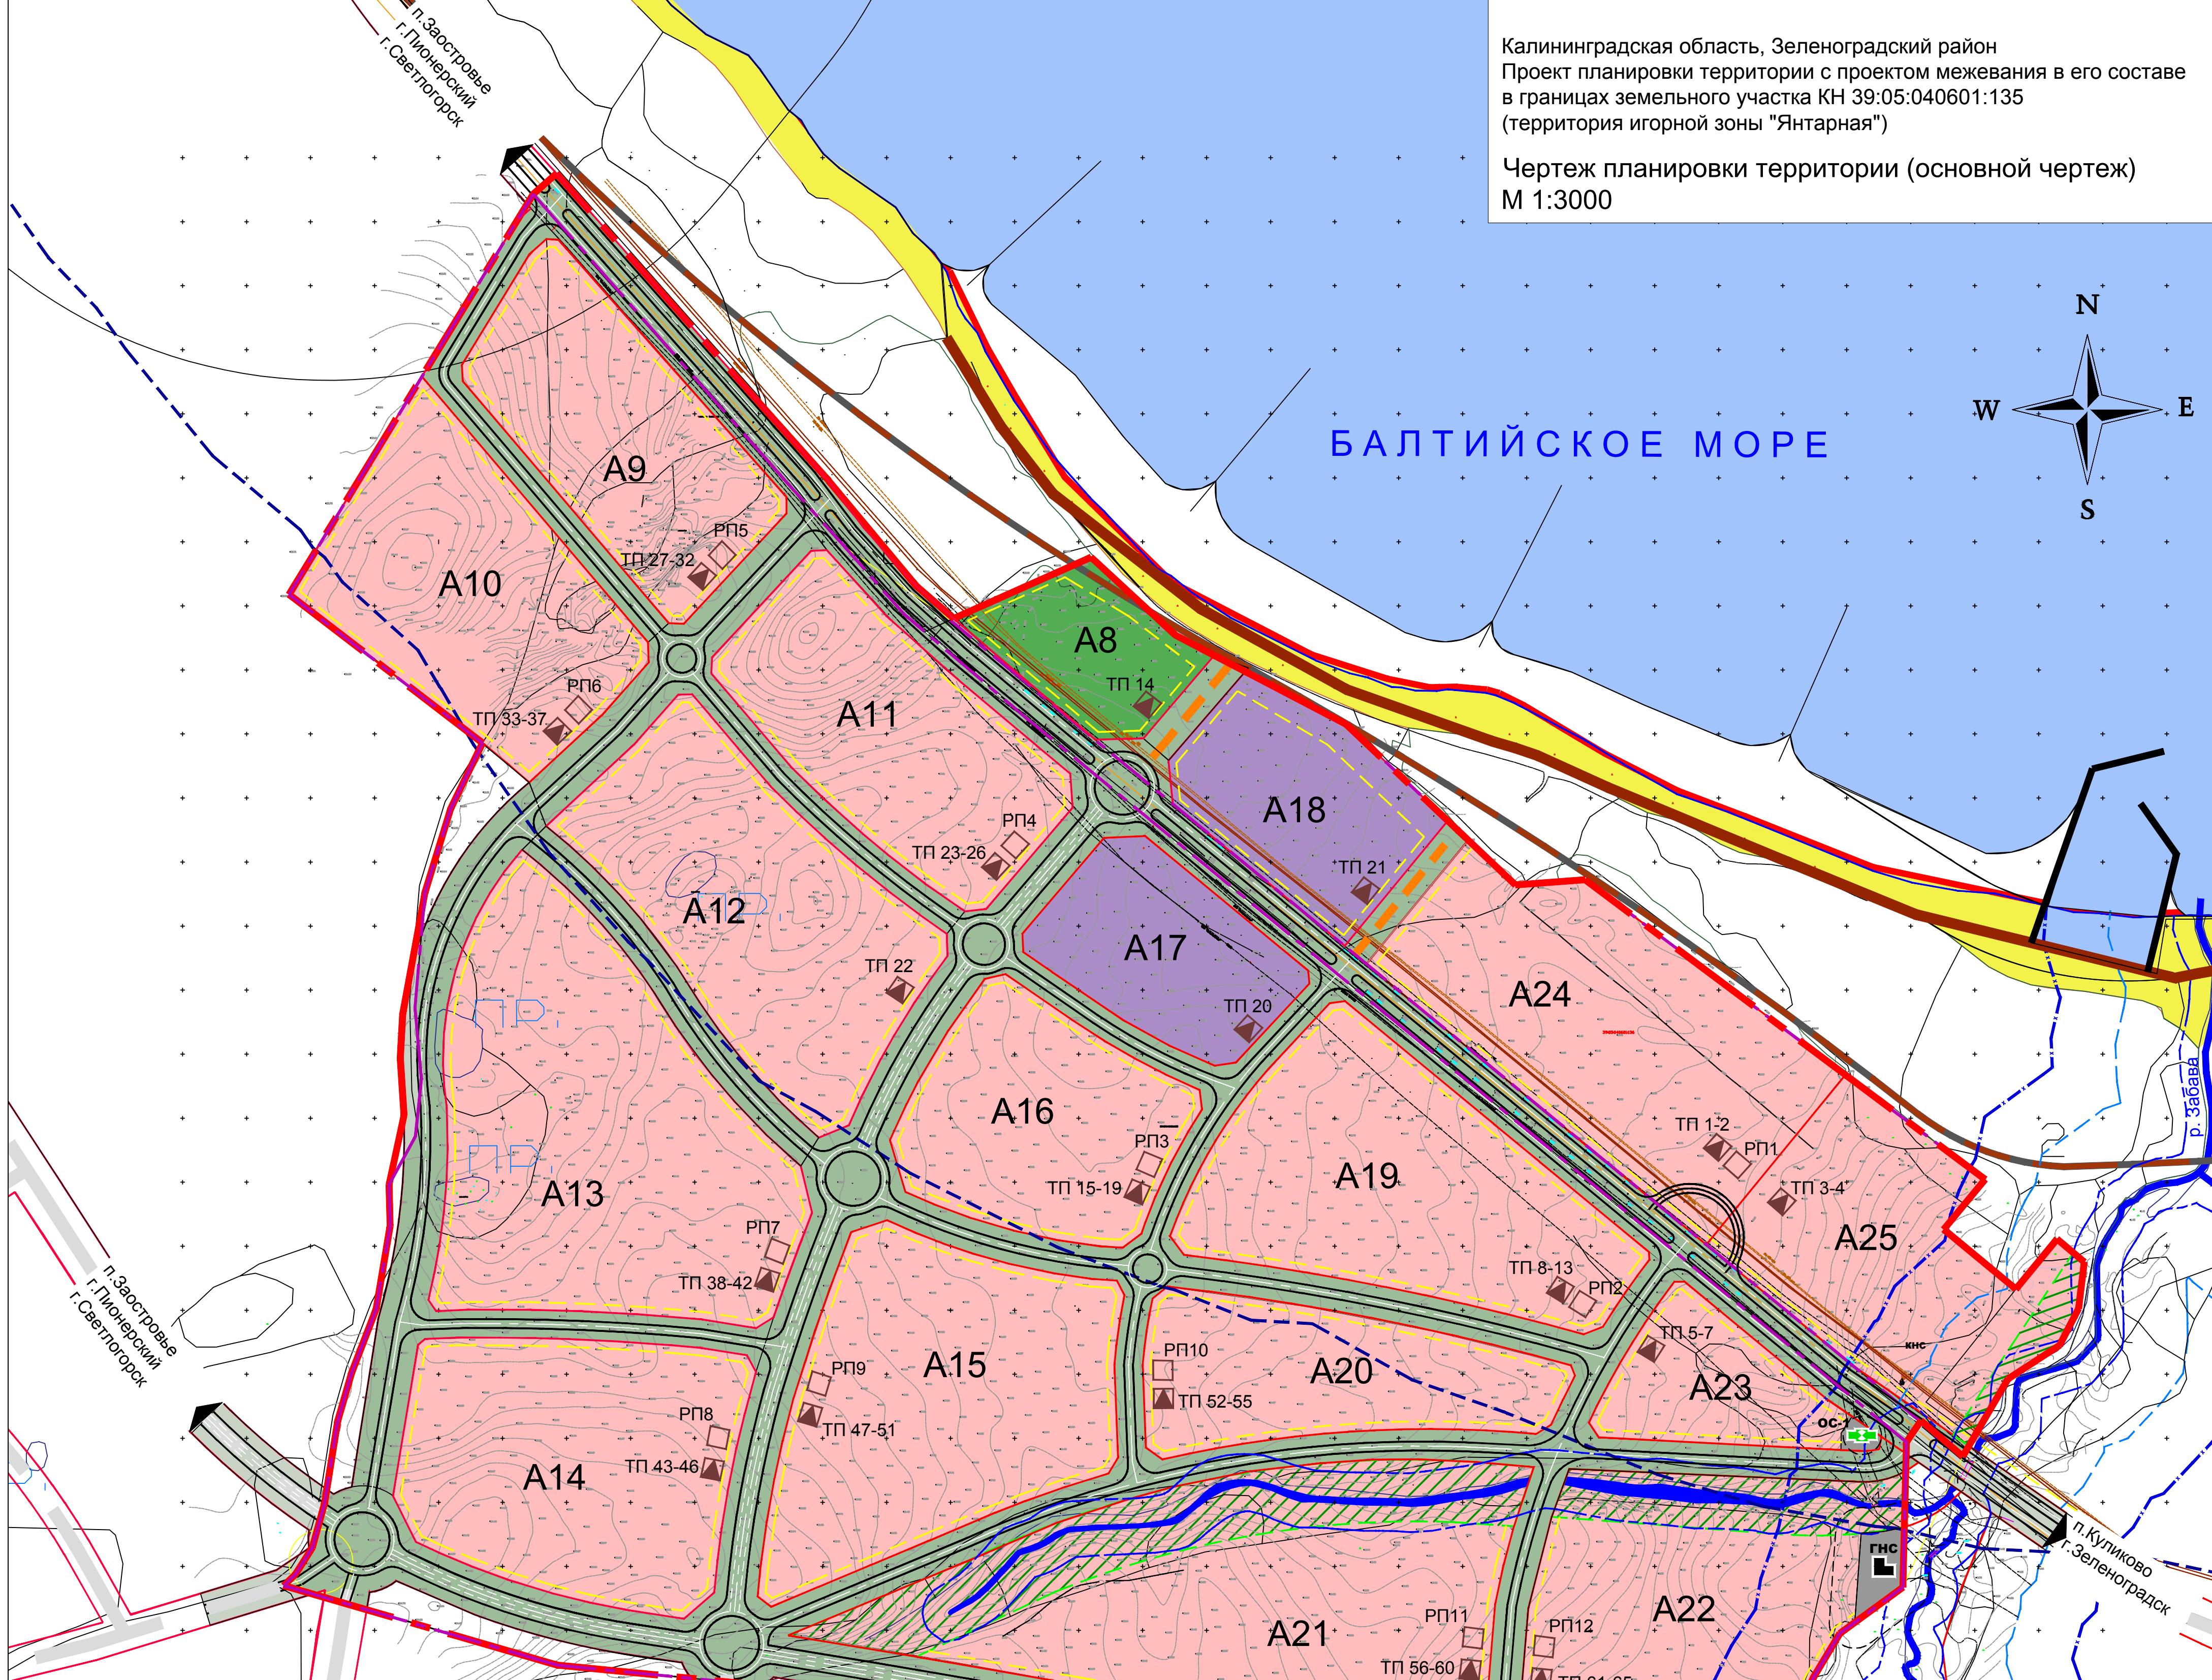

Зоны с особыми условиями использования

- Граница береговой полосы водных объектов
- Граница прибрежной защитной полосы
- Граница водоохранной зоны рек
- Граница водоохранной зоны моря
- Санитарно защитная зона от сооружений инженерной инфраструктуры (проект.)

Условные обозначения

- Граница проектных работ
- Граница земельного участка КН 39:05:040601:135
- Проектируемые красные линии
- Линия регулирования застройки
- Линия регулирования парков, скверов, бульваров
- Зона застройки объектами игорного бизнеса - казино с отелями 3* - 5*
- Зона застройки объектами игорного бизнеса - казино с торгово-выставочными объектами
- Зона игорного бизнеса - казино с парком аттракционов
- Зона сооружений инженерной инфраструктуры
- Зона улиц, дорог, проездов в красных линиях (территория общего пользования)
- Зона зеленых насаждений (сервитут в границах береговой полосы р. Забава)
- РП (проект.)
- ТП (проект.)
- Очистные сооружения дождевых стоков (проект.)
- Главная канализационно-насосная станция хозяйств. канализации (проект.)

Год выпуска 2014г.					Инва. № _____ Экс. № _____				
Документация по планировке территории					М 1:3000				
Калининградская область, МО "Зеленоградский район", МО "Ковровское сельское поселение"									
Изм.	Кол.уч.	Лист	№ док.	Подп.	Дата	Проект планировки территории с проектом межевания в его составе земельного участка КН 39:05:040601:135 (территория игорной зоны "Янтарная")	Стадия	Лист	Листов
							ППМ	1.1	
Чертеж планировки территории (основной чертеж)					ООО "Калининградский институт урбанистики"				