



Калининградская область, Зеленоградский район
 Проект планировки территории с проектом межевания в его составе
 в границах земельного участка КН 39:05:040601:135
 (территория игровой зоны "Янтарная")
 Материалы по обоснованию
 Схема электроснабжения М 1:3000

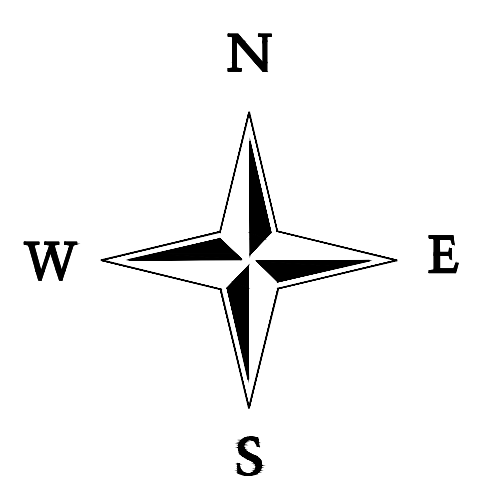

Предложение места размещения
 ПС-110/15кВ "новая 2"

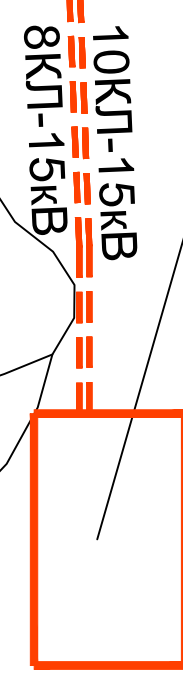

- Условные обозначения**
- Граница проектных работ
 - Граница земельного участка КН 39:05:040601:135
 - Проектируемые красные линии
 - Зона застройки объектами игорного бизнеса - казино с отелями 3* - 5*
 - Зона застройки объектами игорного бизнеса - казино с торгово-выставочными объектами
 - Зона игорного бизнеса - казино с парком аттракционов
 - Кабельная линия электропередачи (КЛ), номинальное напряжение 15 кВ
 - Распределительный пункт (РП), номинальное напряжение 15 кВ
 - Подстанция трансформаторная (ТП), номинальное напряжение 15/0,4 кВ
 - Участок под подстанцию трансформаторную (ПС) номинальным напряжением 110/15 кВ
 - Железная дорога
 - Перспективная улично-дорожная сеть за пределами проекта планировки

Год выпуска 2014г.				Изм. № _____	
Документация по планировке территории				М 1:3000	
Калининградская область, МО "Зеленоградский район", МО "Ковровское сельское поселение"					
Изм.	Кол.уч.	Лист	№ док.	Подп.	Дата
Ген. директор		Тихонов В.П.			
ГАП		Гаврилов Р.В.			
ГИП		Новосилов Б.Д.			
Инженер		Карпова С.Н.			
Материалы по обоснованию Проект планировки территории с проектом межевания в его составе, земельного участка КН 39:05:040601:135 (территория игровой зоны "Янтарная")				Стадия	Лист
Схема электроснабжения, связи				ППМ	2.11.
				Листов	
				ООО "Калининградский институт урбанистики"	