


Схема  
испрашиваемых к использованию земель  
или части земельного участка  
Масштаб 1:5000

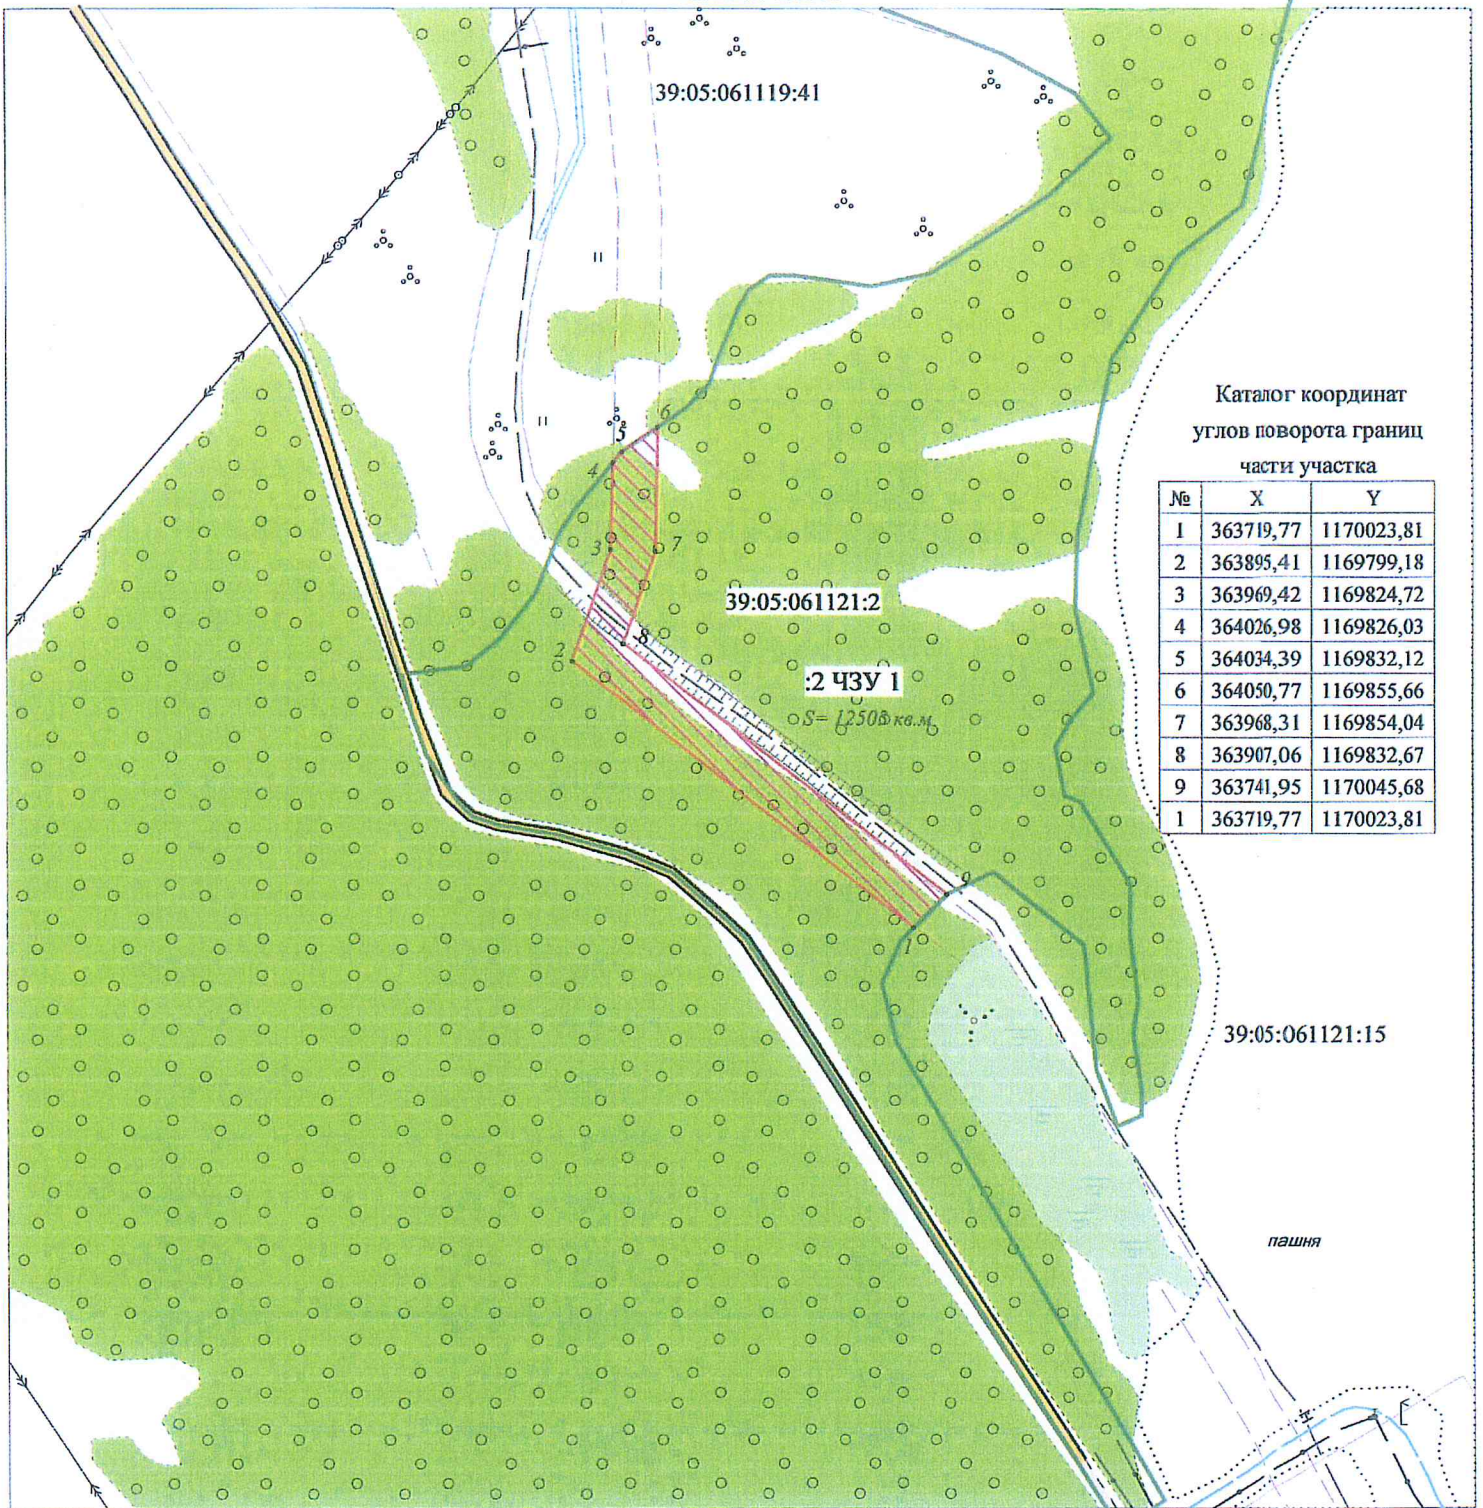

Каталог координат  
углов поворота границ  
части участка

№	X	Y
1	363719,77	1170023,81
2	363895,41	1169799,18
3	363969,42	1169824,72
4	364026,98	1169826,03
5	364034,39	1169832,12
6	364050,77	1169855,66
7	363968,31	1169854,04
8	363907,06	1169832,67
9	363741,95	1170045,68
1	363719,77	1170023,81

Местоположение в границах земельного участка с КН39:05:061121:2  
единого землепользования КН39:05:000000:22  
Площадь части :2 ЧЗУ I земельного участка составляет 12503 кв.м  
Категория земель: земли сельскохозяйственного назначения  
Разрешенное использование: для ведения лесного хозяйства

Условные обозначения:

- испрашиваемая часть земельного участка
- граница земельного участка


Генеральный директор ООО "ЛУКОЙЛ-КМВ"



Ю.А. Кessler

Схема  
испрашиваемых к использованию земель  
или части земельного участка

Масштаб 1:5000

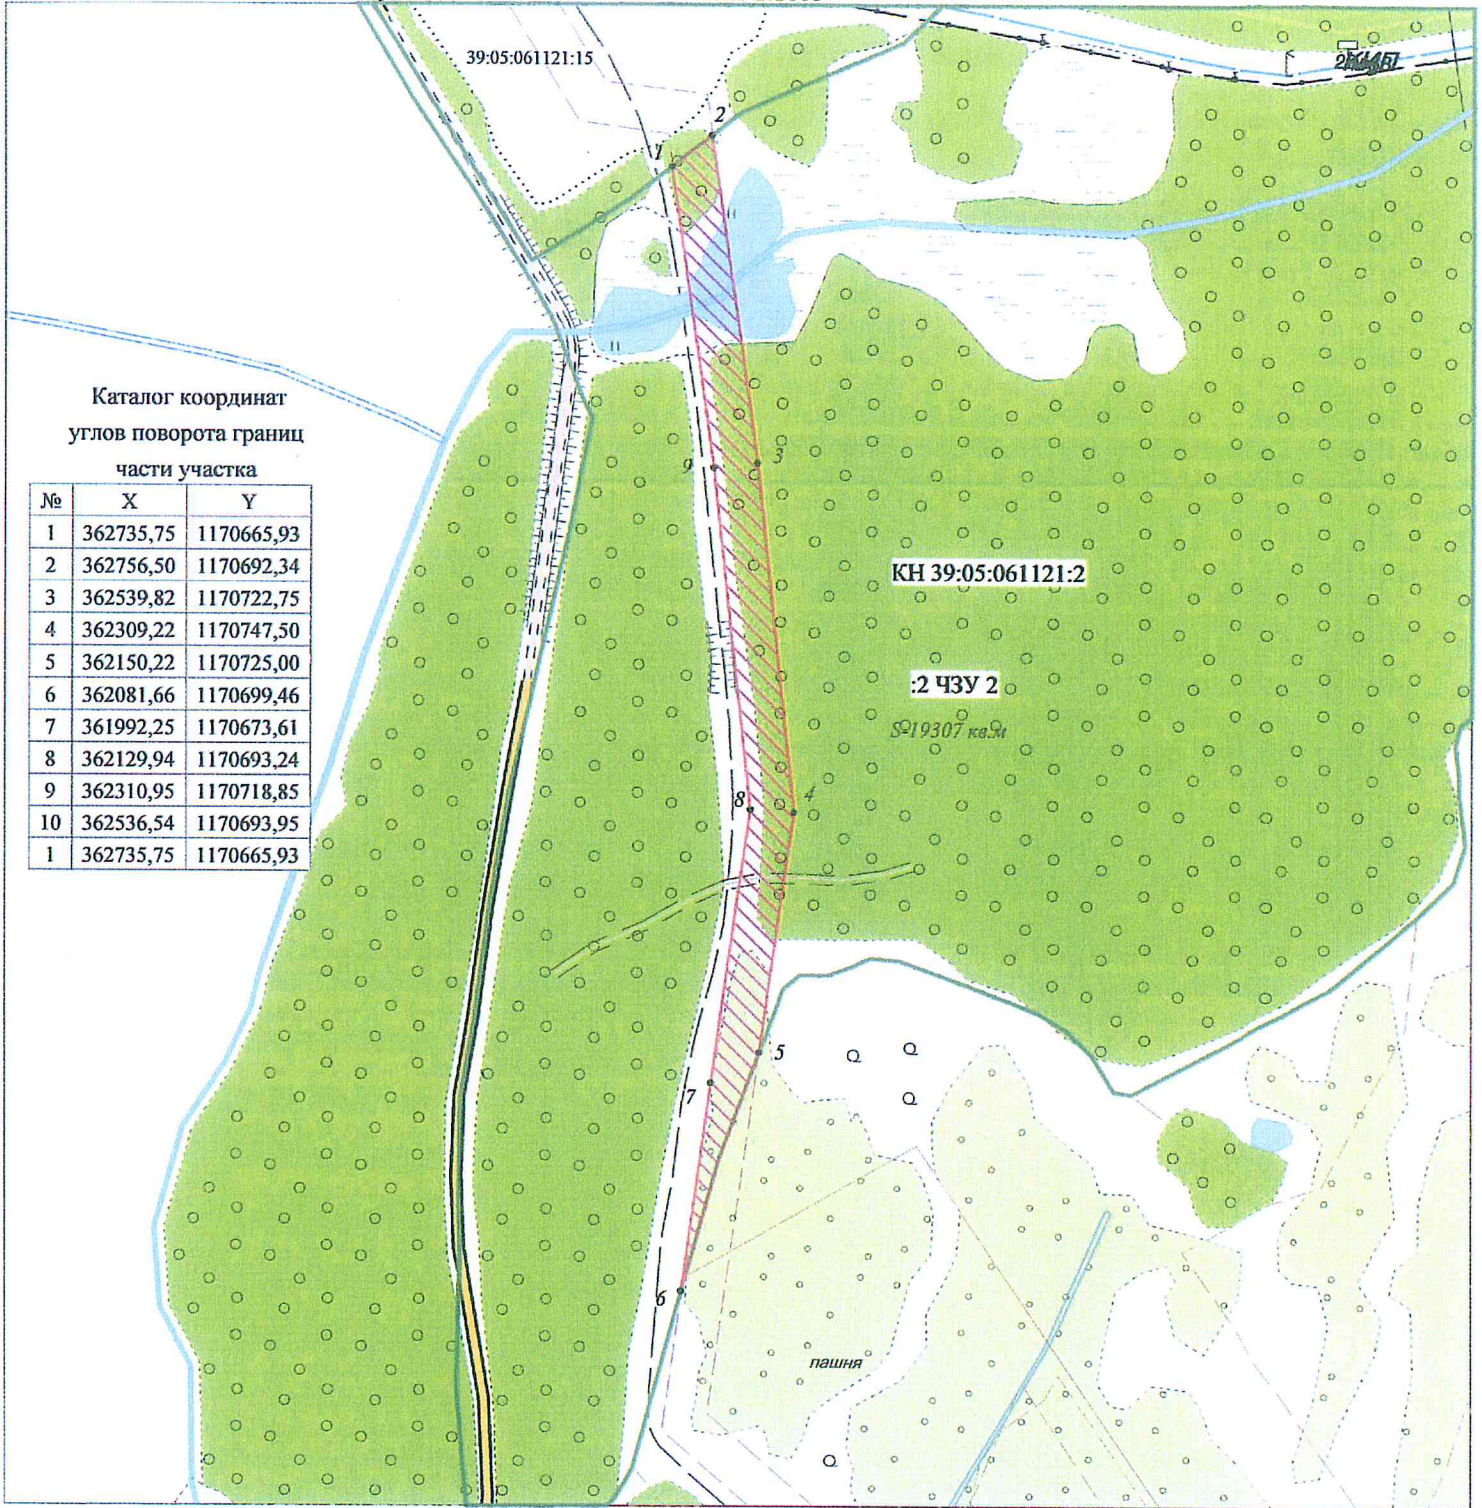



Местоположение в границах земельного участка с КН39:05:061121:2  
единого землепользования КН39:05:000000:22

Площадь части :2 ЧЗУ 2 земельного участка составляет 19307 кв.м

Категория земель: земли сельскохозяйственного назначения

Разрешенное использование: для ведения лесного хозяйства

Условные обозначения:

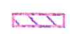-  - испрашиваемая часть земельного участка
-  - граница земельного участка


Генеральный директор ООО "ЛУКОЙЛ-РИН"



Ю.А. Кесслер

Схема  
испрашиваемых к использованию земель  
или части земельного участка

Масштаб 1:5000

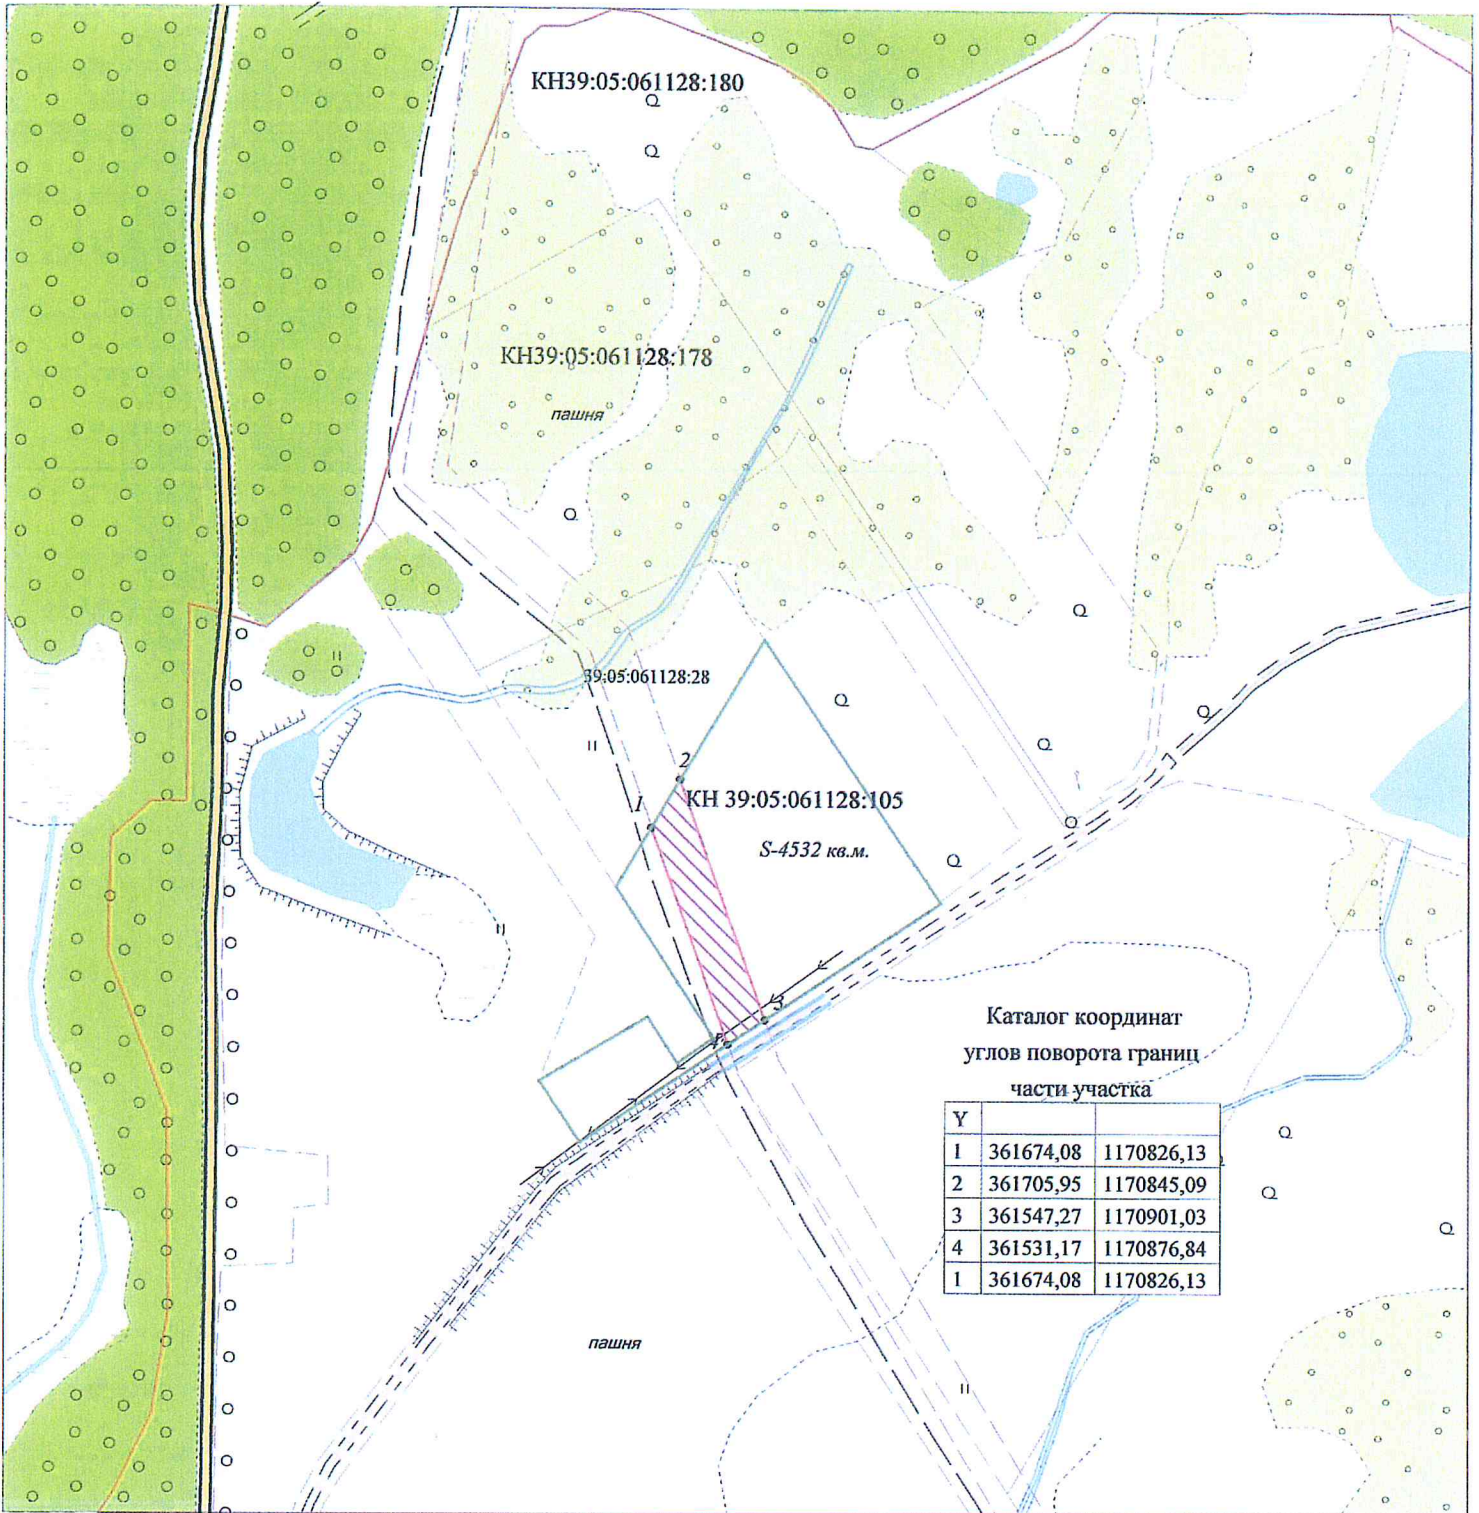

Местоположение в границах земельного участка с КН39:05:061128:105

Площадь части земельного участка составляет: 4532 кв.м

Категория земель: земли населенных пунктов

Разрешенное использование: для сельскохозяйственного использования

Условные знаки:


- испрашиваемая часть земельного участка
- граница земельного участка

Генеральный директор ООО "ЛУКОЙЛ-КМН"



Ю.А. Кесслер

Схема  
испрашиваемых к использованию земель  
или части земельного участка  
Масштаб 1:5000

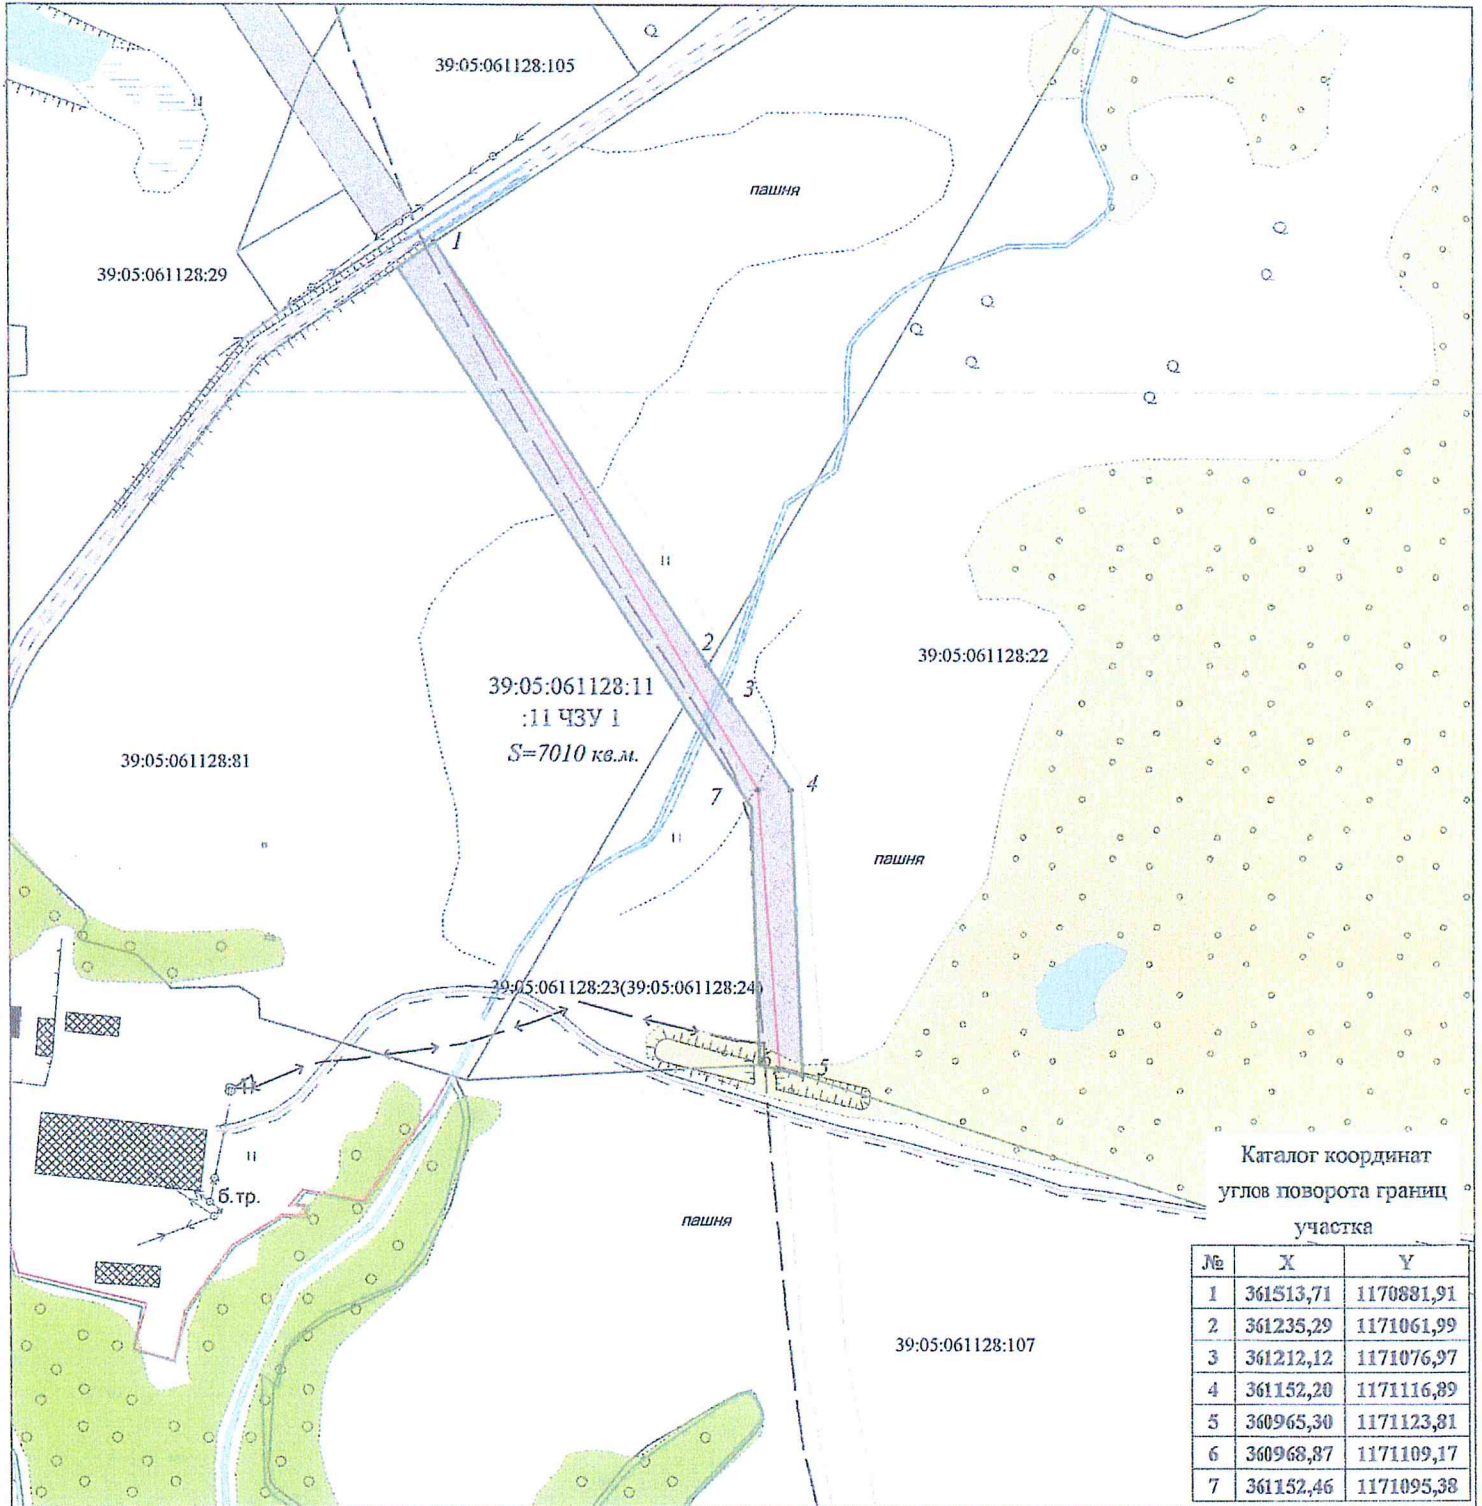

Местоположение в границах земельного участка КН 39:05:061128:11  
единого землепользования с кадастровым номером 39:05:000000:23  
Площадь части земельного участка :11 ЧЗУ 1 = 7010 кв.м.

Категория земель: земли промышленности ...

Разрешенное использование: для нефтепровода, линии ЛЭП, эл. кабеля,  
участков КИП, трансформатора, и др. объектов.

Условные обозначения:


- испрашиваемая часть земельного участка
- граница земельного участка

Генеральный директор ООО «ЛУКОЙЛ-КМН»



Ю.А. Кесслер

Схема  
 испрашиваемых к использованию земель  
 или части земельного участка  
 Масштаб 1:5000

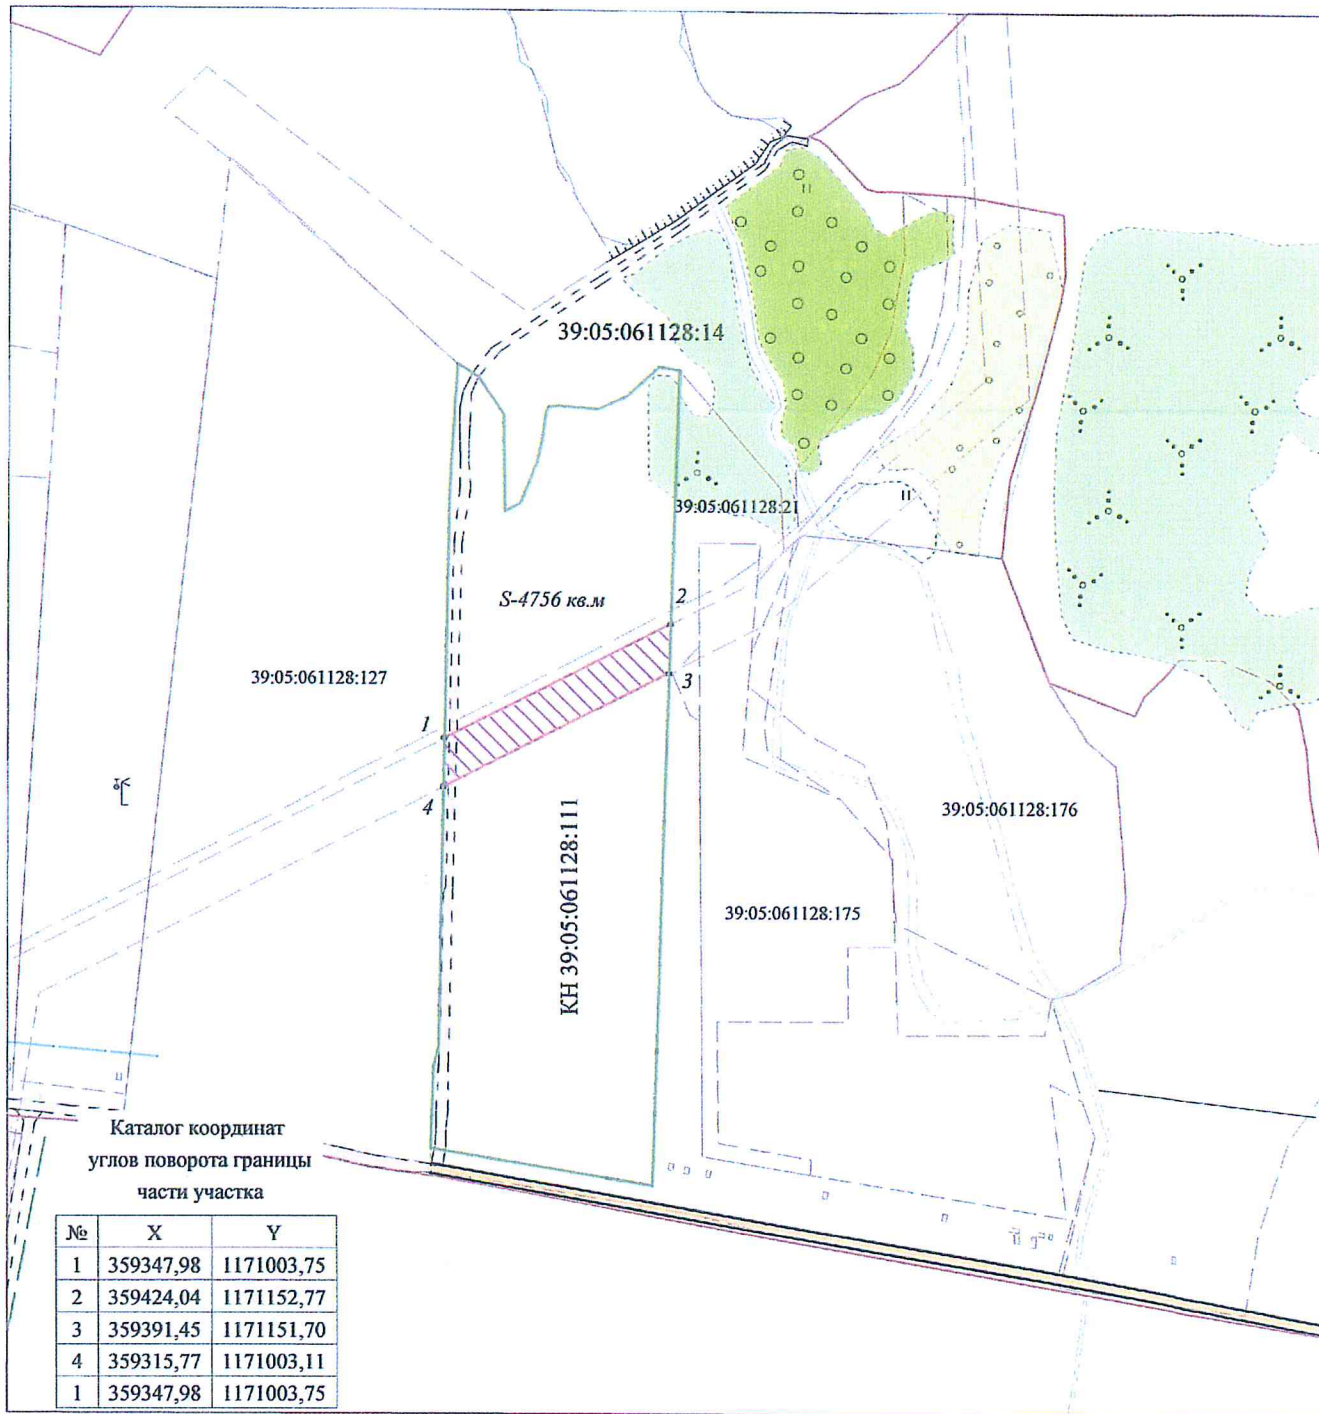

Местоположение в границах земельного участка с КН39:05:061128:111

Площадь части земельного участка составляет 4756 кв.м

Категория земель: земли сельскохозяйственного назначения

Разрешенное использование: для сельскохозяйственного использования

Условные обозначения:

- испрашиваемая часть земельного участка
- граница земельного участка


Генеральный директор ООО "ЛУКОЙЛ-МДН"



Ю.А. Кесслер

Схема  
испрашиваемых к использованию земель  
или части земельного участка

Масштаб 1:5000

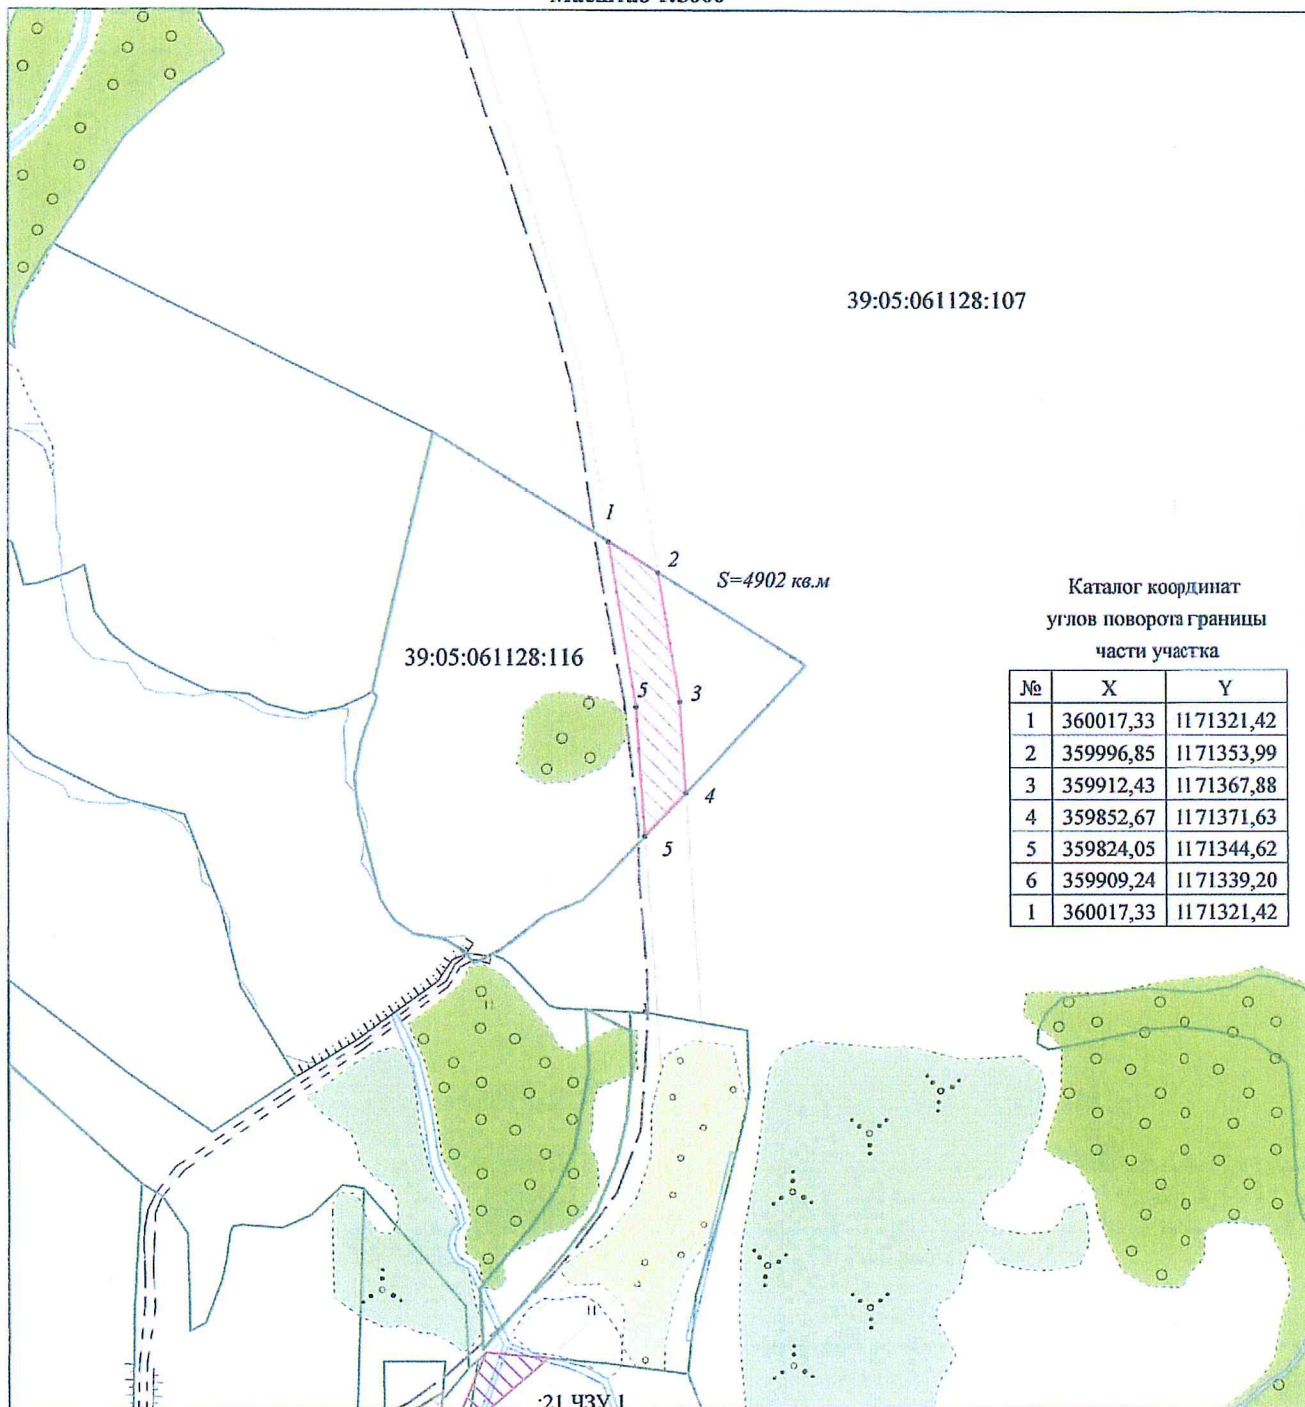

Местоположение в границах земельного участка с КН39:05:061128:116  
 Площадь части земельного участка составляет 4902 кв.м  
 Категория земель: земли сельскохозяйственного назначения  
 Разрешенное использование: для сельскохозяйственного использования

Условные знаки:


- испрашиваемая часть земельного участка
- граница земельного участка

Генеральный директор ООО "ЛУКОЙЛ-СН"



Ю.А. Кесслер

Схема  
испрашиваемых к использованию земель  
или части земельного участка  
Масштаб 1:5000

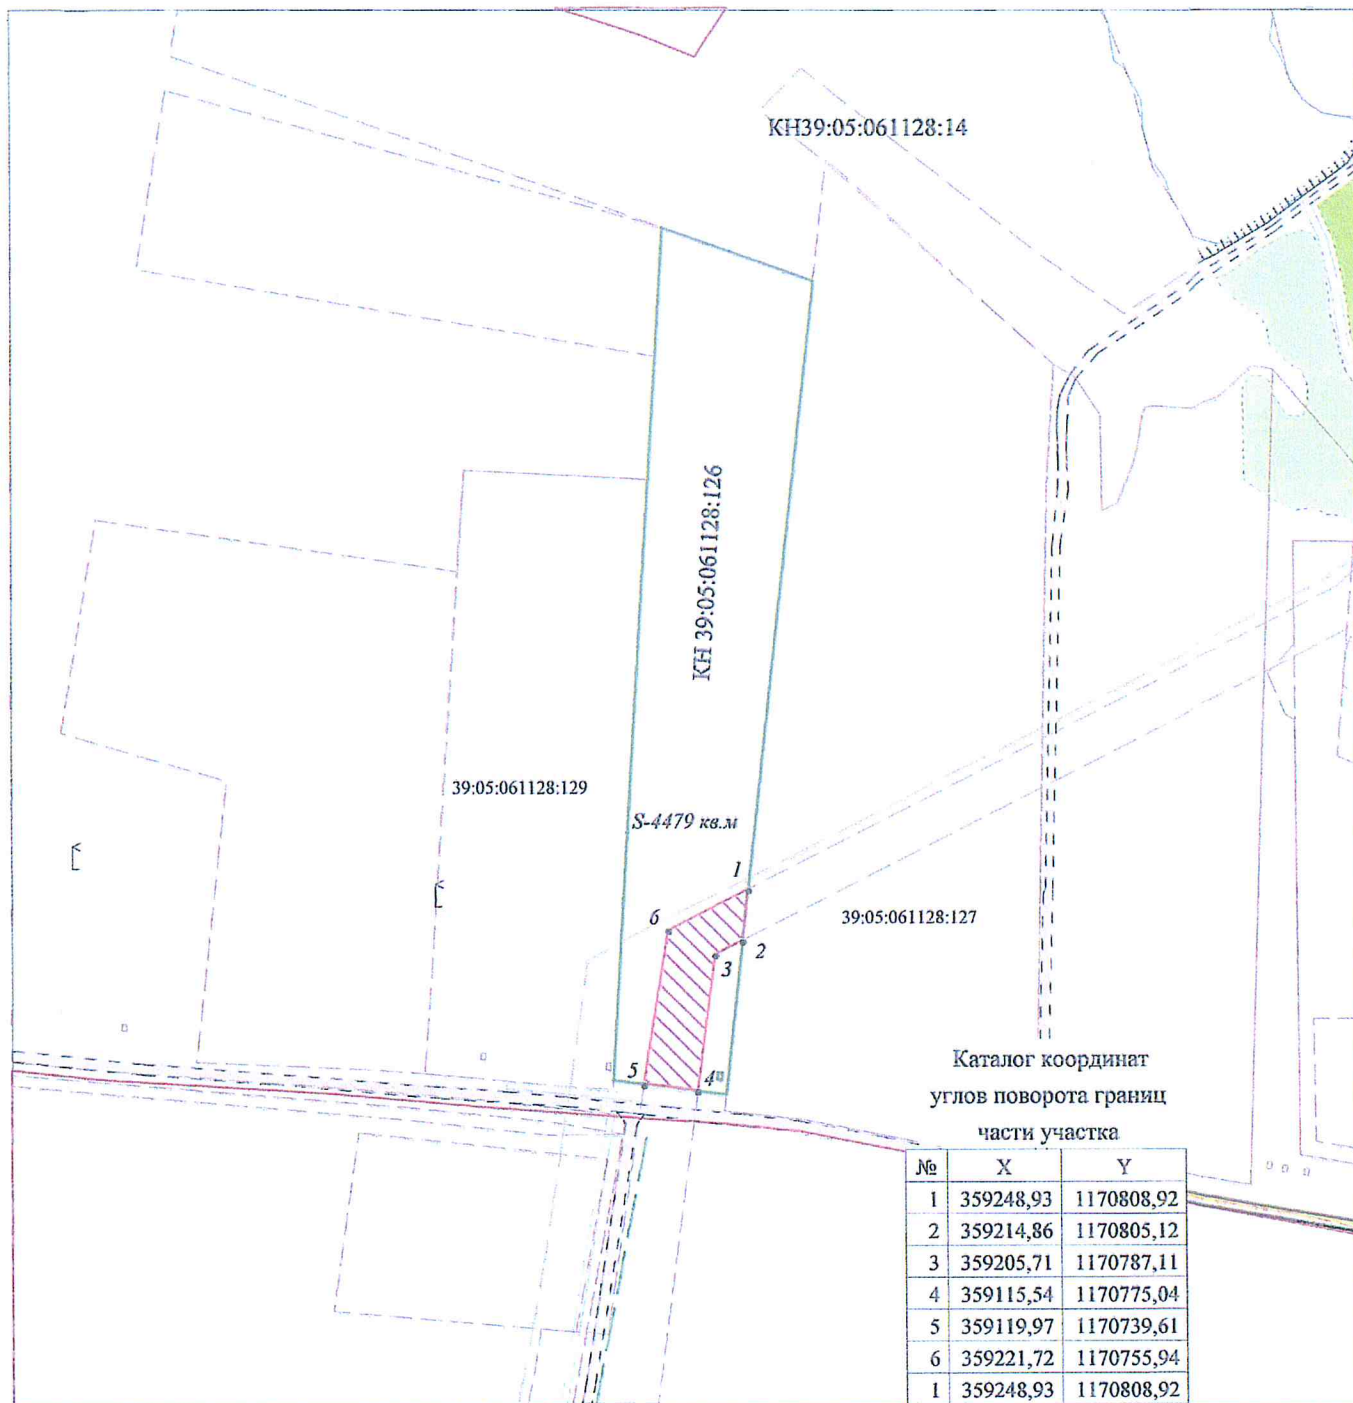

Местоположение в границах земельного участка с КН39:05:061128:126  
общедолевой собственности

Площадь части земельного участка составляет: 4479 кв.м

Категория земель: земли сельскохозяйственного назначения

Разрешенное использование: для сельскохозяйственного производства

Условные обозначения:

- испрашиваемая часть земельного участка
- граница земельного участка


Генеральный директор ООО "ЛУКОЙЛ-КМП"



Ю.А. Кесслер

Схема  
испрашиваемых к использованию земель  
или части земельного участка

Масштаб 1:5000

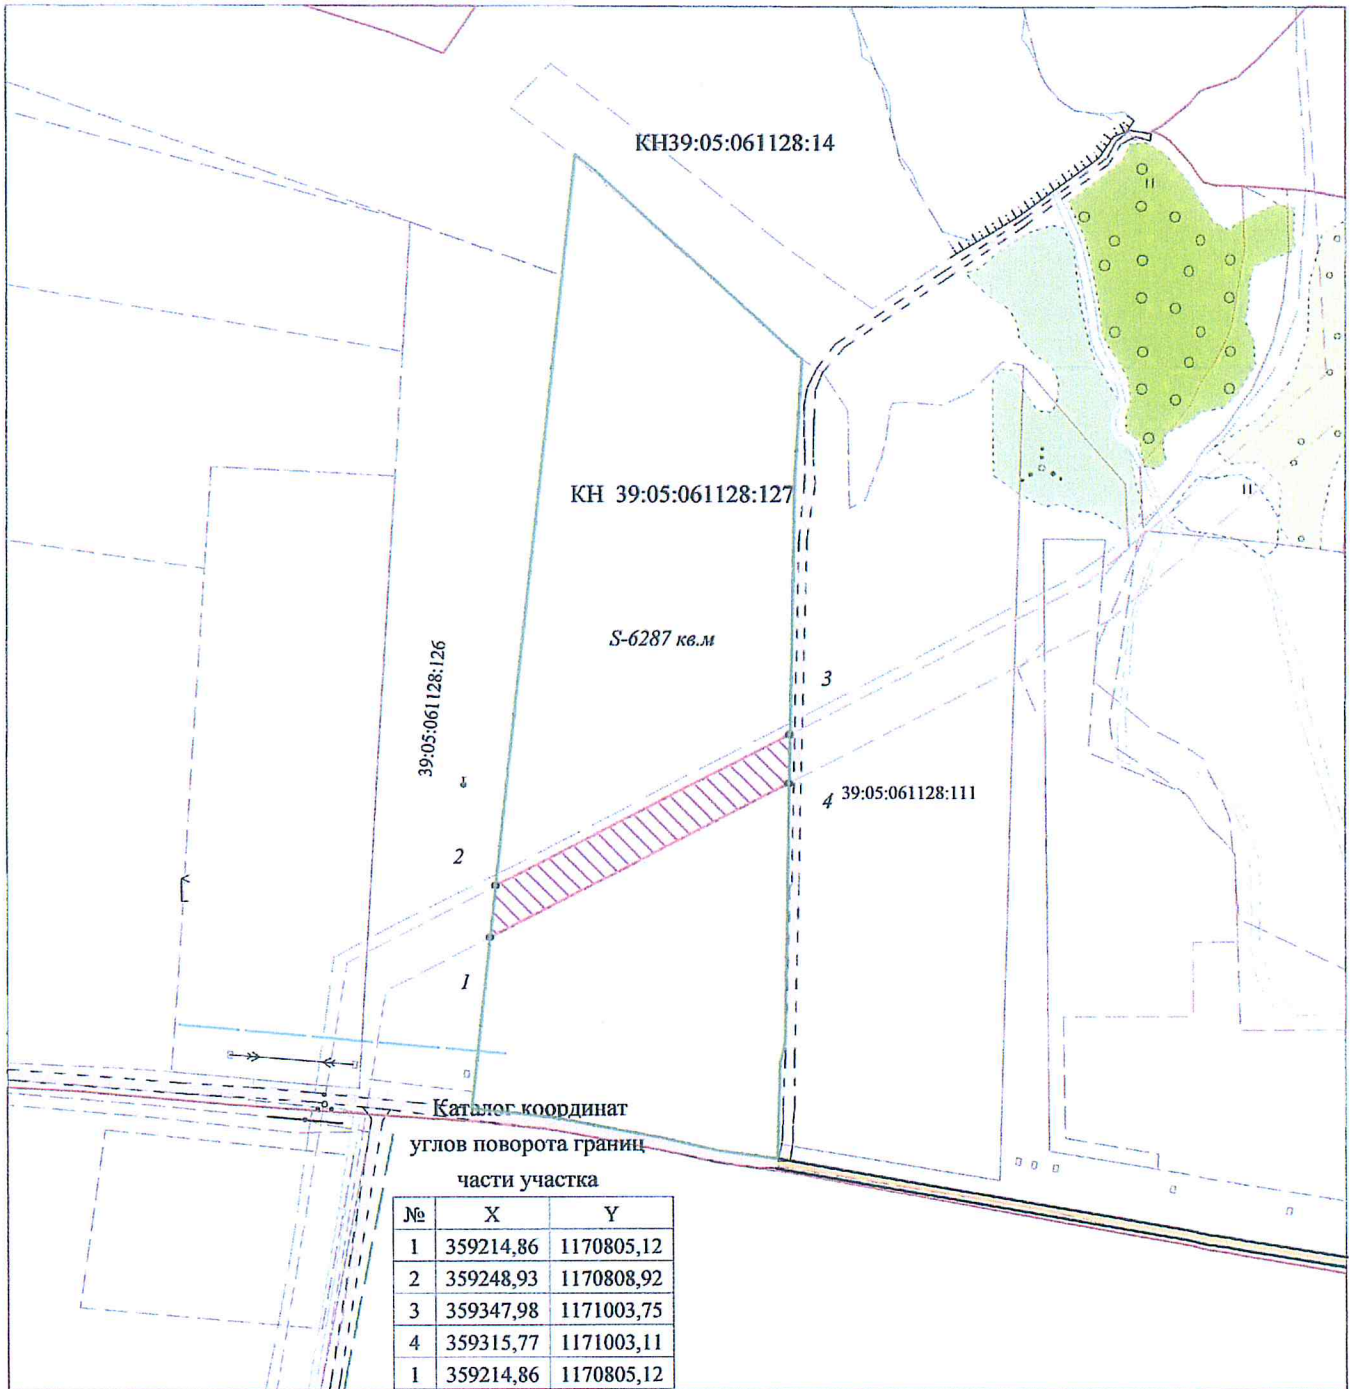

Местоположение в границах земельного участка с КН39:05:061128:127

Площадь части земельного участка составляет: 6287 кв.м

Категория земель: земли сельскохозяйственного назначения

Разрешенное использование: для сельскохозяйственного производства

Условные обозначения:

- испрашиваемая часть земельного участка
- граница земельного участка


Генеральный директор ООО "ЛУКОЙЛ-ЭМН"



Ю.А. Кесслер



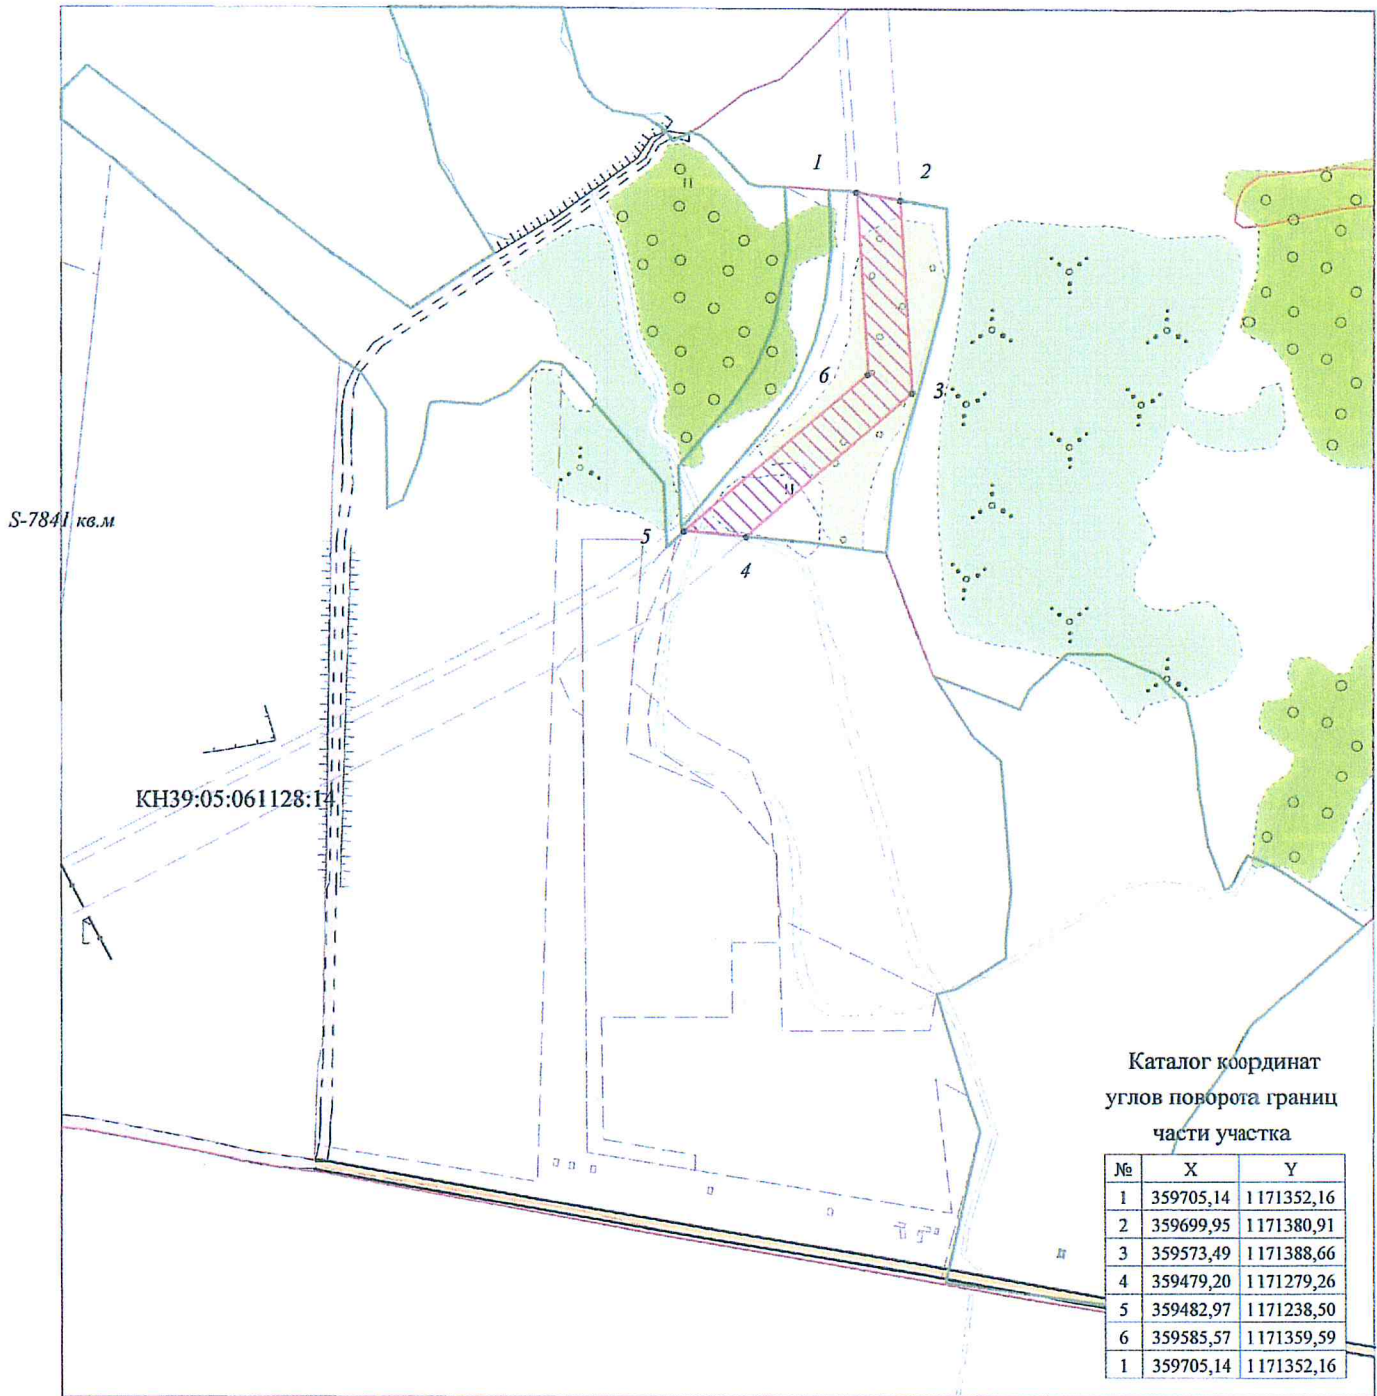

**Схема**  
**испрашиваемых к использованию земель**  
**или части земельного участка**  
**Масштаб 1:5000**



Местоположение в границах земельного участка с КН39:05:061128:14  
 Площадь части земельного участка составляет 7841 кв.м  
 Категория земель: земли сельскохозяйственного назначения  
 Разрешенное использование: для сельскохозяйственного производства

Условные обозначения:

 - испрашиваемая часть земельного участка  
 - граница земельного участка


Генеральный директор ООО "ЛУКОЙЛ-МН"



Ю.А. Кесслер



Схема  
испрашиваемых к использованию земель  
или части земельного участка  
Масштаб 1:5000

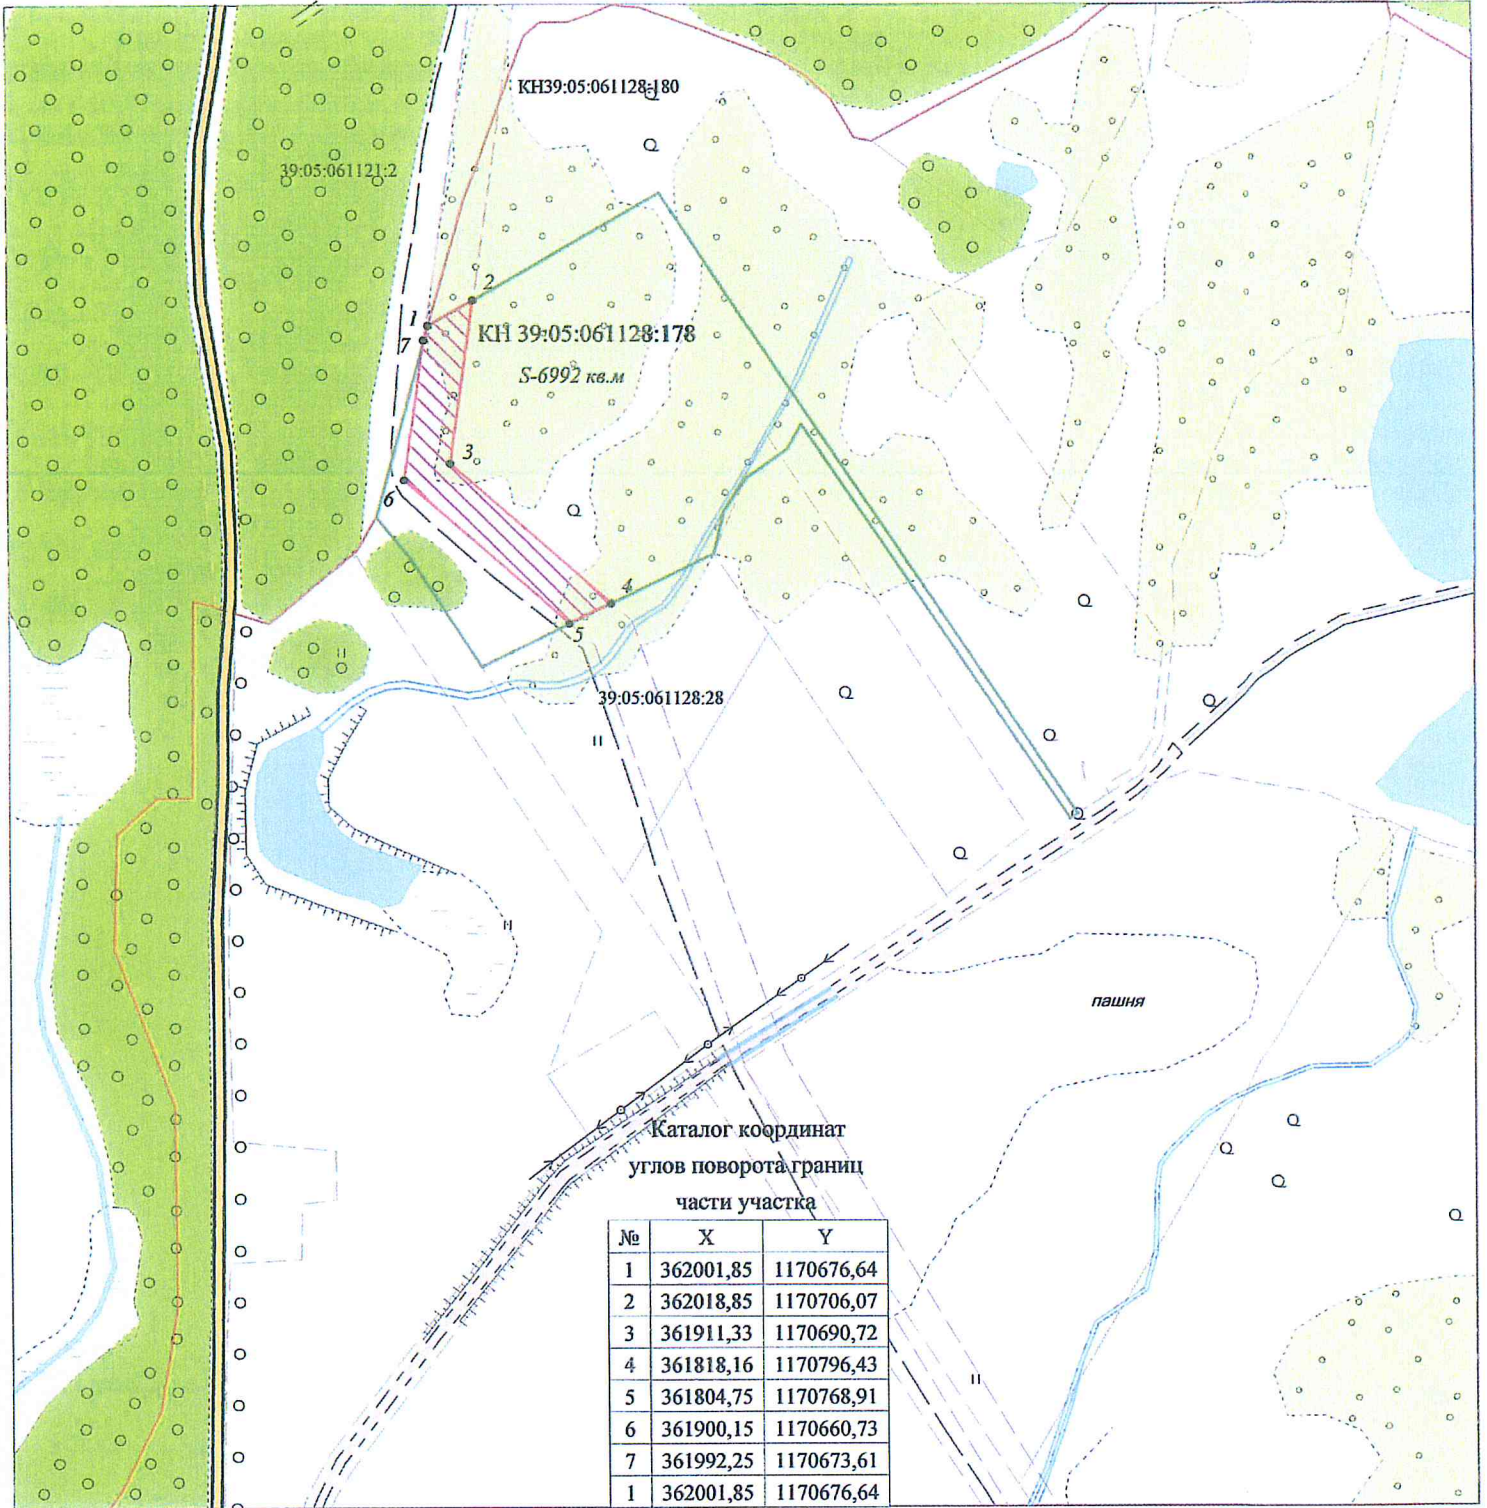

Местоположение в границах земельного участка с КН39:05:061128:178

Площадь части земельного участка составляет: 6992 кв.м

Категория земель: земли населенных пунктов

Разрешенное использование: для ведения крестьянского хозяйства

Условные обозначения:

- испрашиваемая часть земельного участка
- граница земельного участка


Генеральный директор ООО "ЛУКОЙЛ-КМН"



Ю.А. Кесслер

**Схема**  
**испрашиваемых к использованию земель**  
**или части земельного участка**

**Масштаб 1:5000**

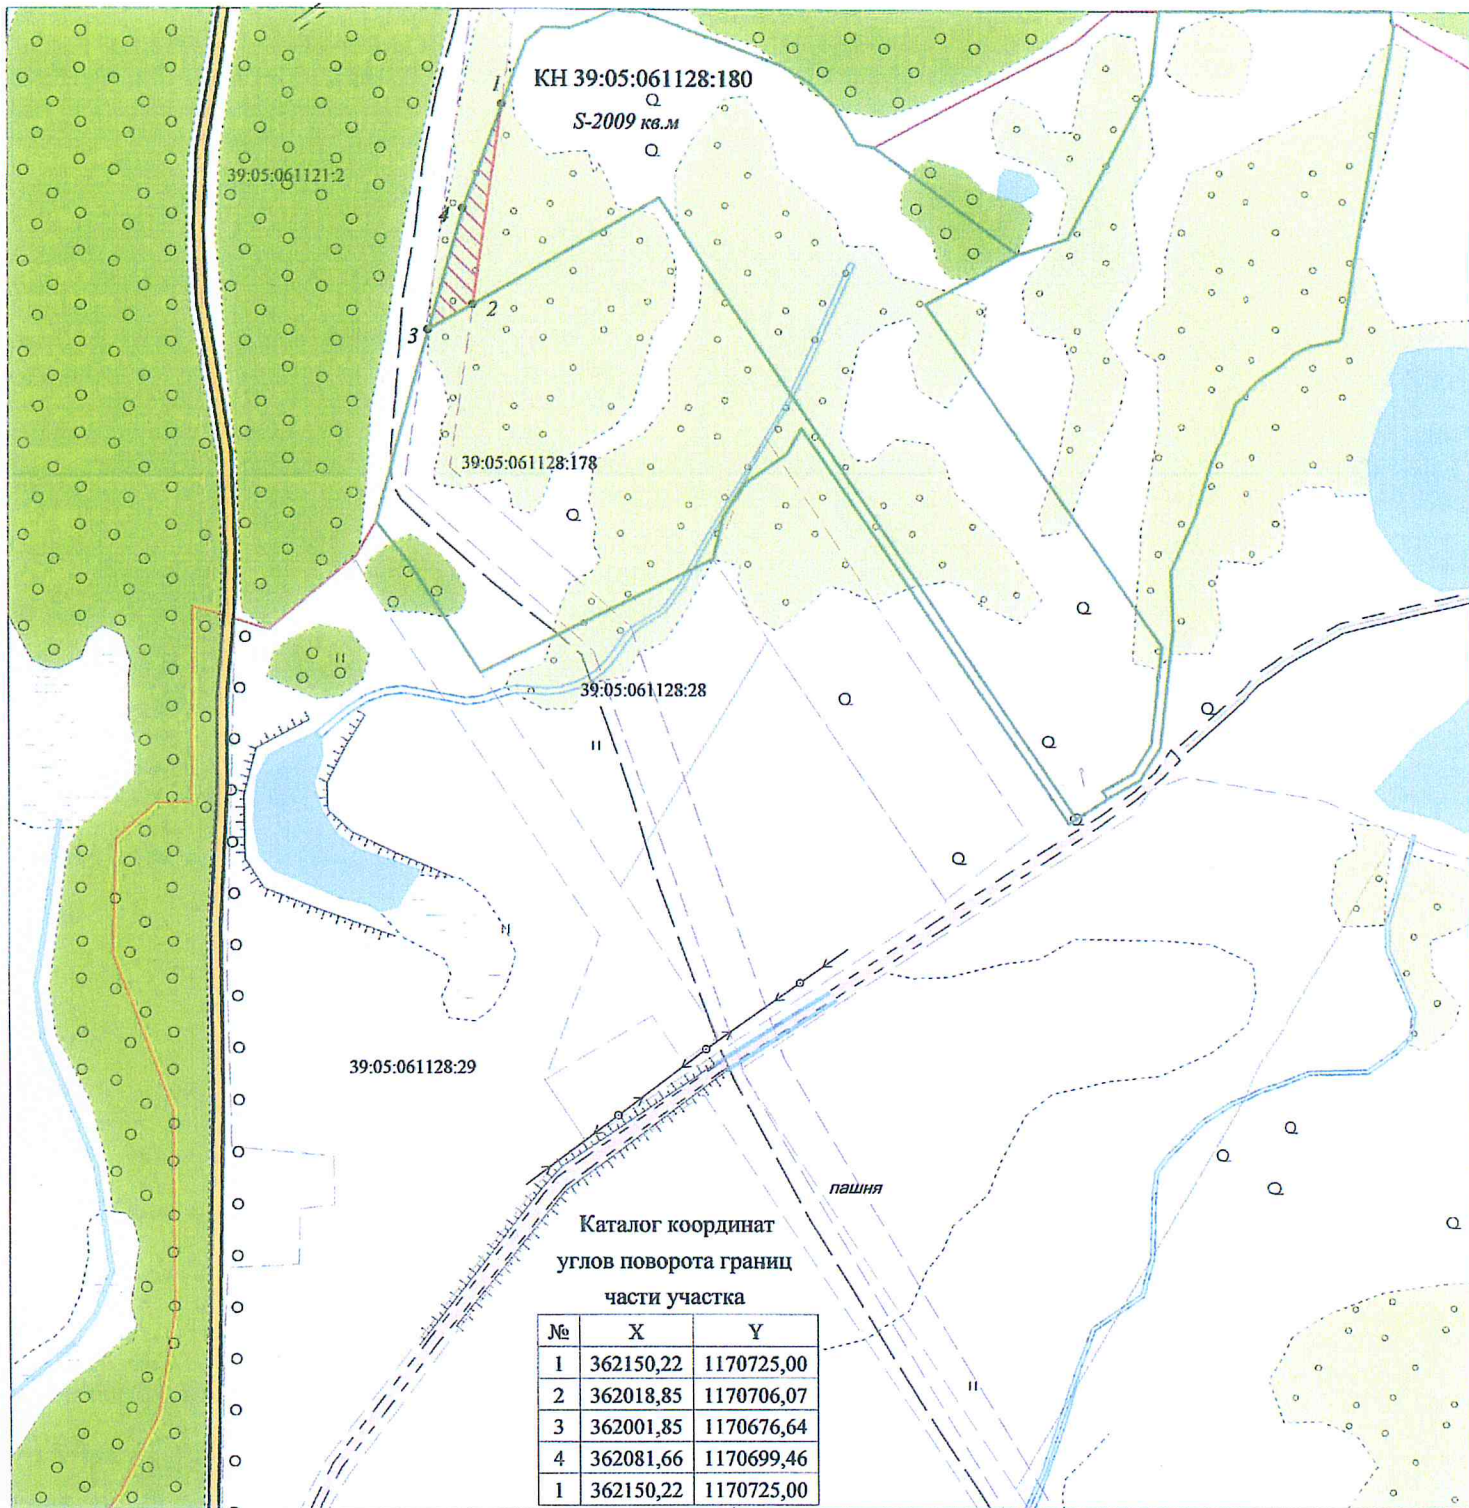

Местоположение в границах земельного участка с КН39:05:061128:180

Пощадь части земельного участка составляет 2009 кв.м

Категория земель: земли населенных пунктов

Разрешенное использование: для ведения крестьянского хозяйства

Условные обозначения:


- испрашиваемая часть земельного участка
- граница земельного участка

Генеральный директор ООО "ЛУКОЙЛ-В.КМН"



Ю.А. Кessler

Схема  
испрашиваемых к использованию земель  
или части земельного участка  
Масштаб 1:5000

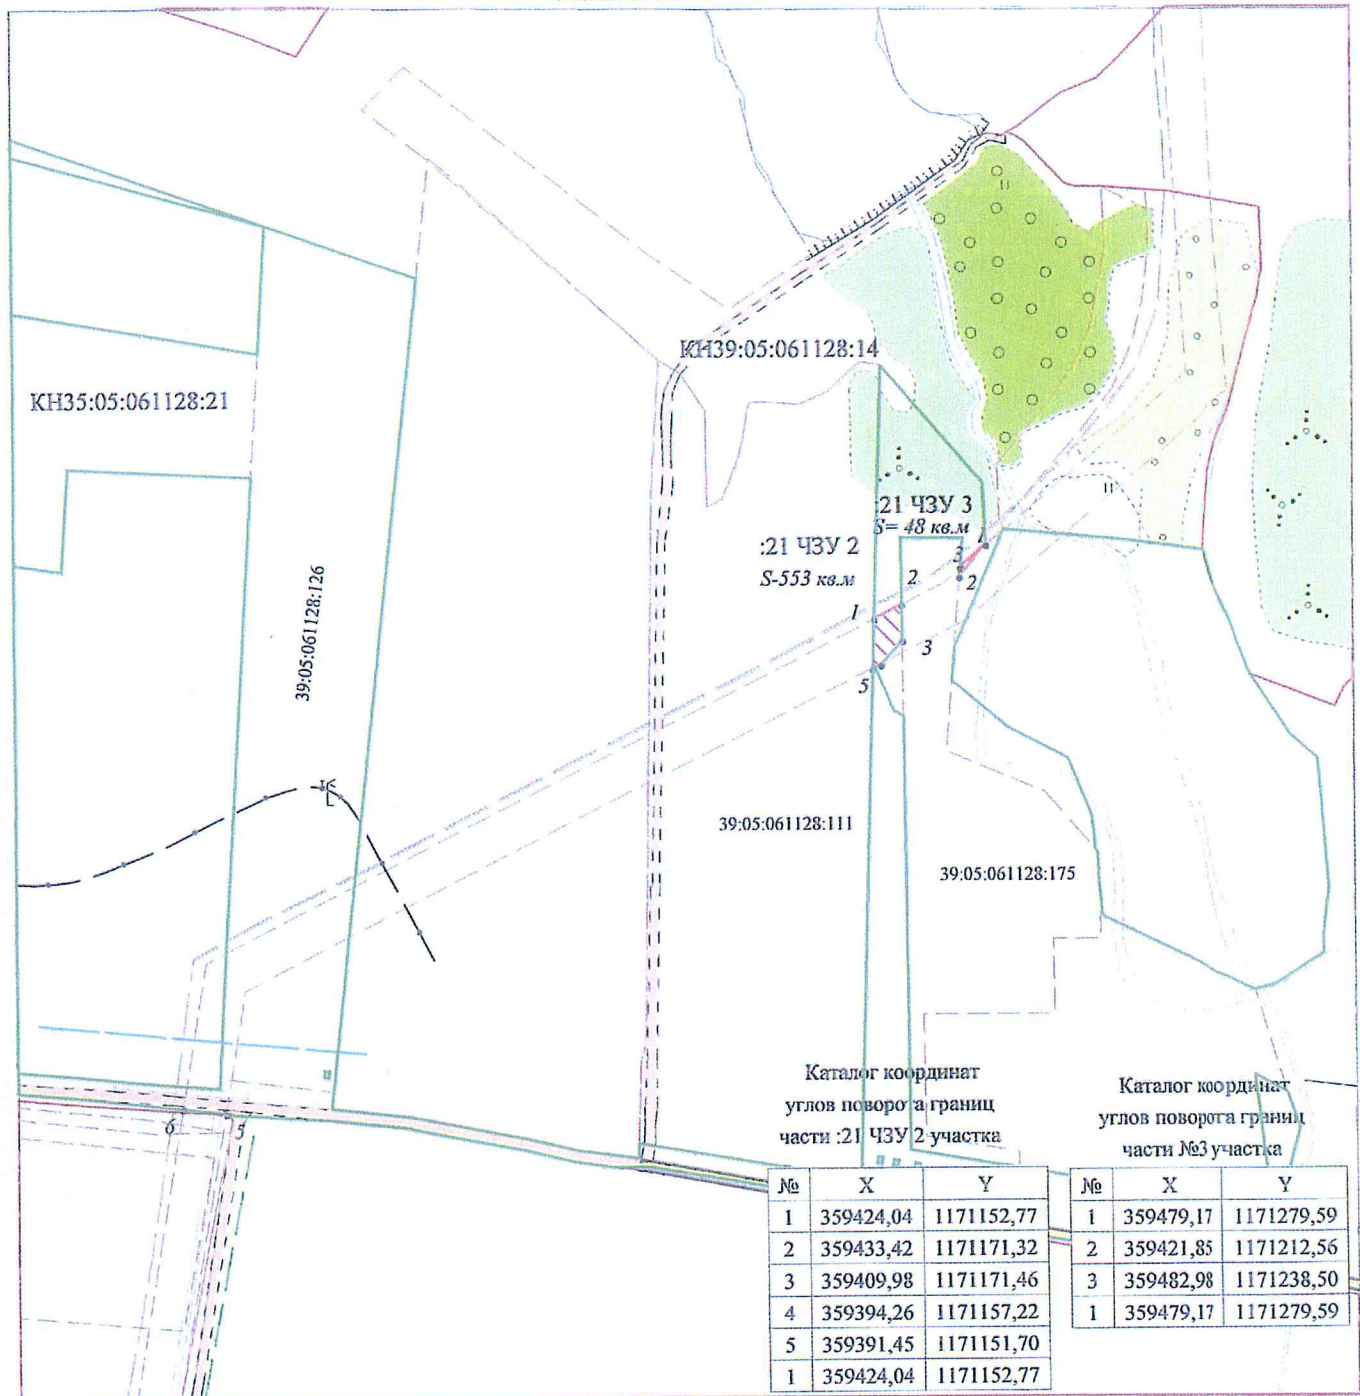

Каталог координат углов поворота границ части :21 ЧЗУ 2 участка

№	X	Y
1	359424,04	1171152,77
2	359433,42	1171171,32
3	359409,98	1171171,46
4	359394,26	1171157,22
5	359391,45	1171151,70
1	359424,04	1171152,77

Каталог координат углов поворота границ части №3 участка

№	X	Y
1	359479,17	1171279,59
2	359421,85	1171212,56
3	359482,98	1171238,50
1	359479,17	1171279,59

Условные обозначения:

- испрашиваемая часть земельного участка
- граница земельного участка

Местоположение в границах земельного участка с КН39:05:061128:21 единого землепользования 39:05:000000:516  
 Общая площадь части земельного участка составляет: 601 кв.м ( в том числе часть :21 ЧЗУ 2 - 553 кв.м., часть :21 ЧЗУ 3 - 48 кв.м)  
 Категория земель: земли сельскохозяйственного назначения  
 Разрешенное использование: для сельскохозяйственного производства


Генеральный директор ООО «ЛУКОЙЛ-КМН»



Ю.А. Кесслер



Схема  
испрашиваемых к использованию земель  
или части земельного участка  
Масштаб 1:5000

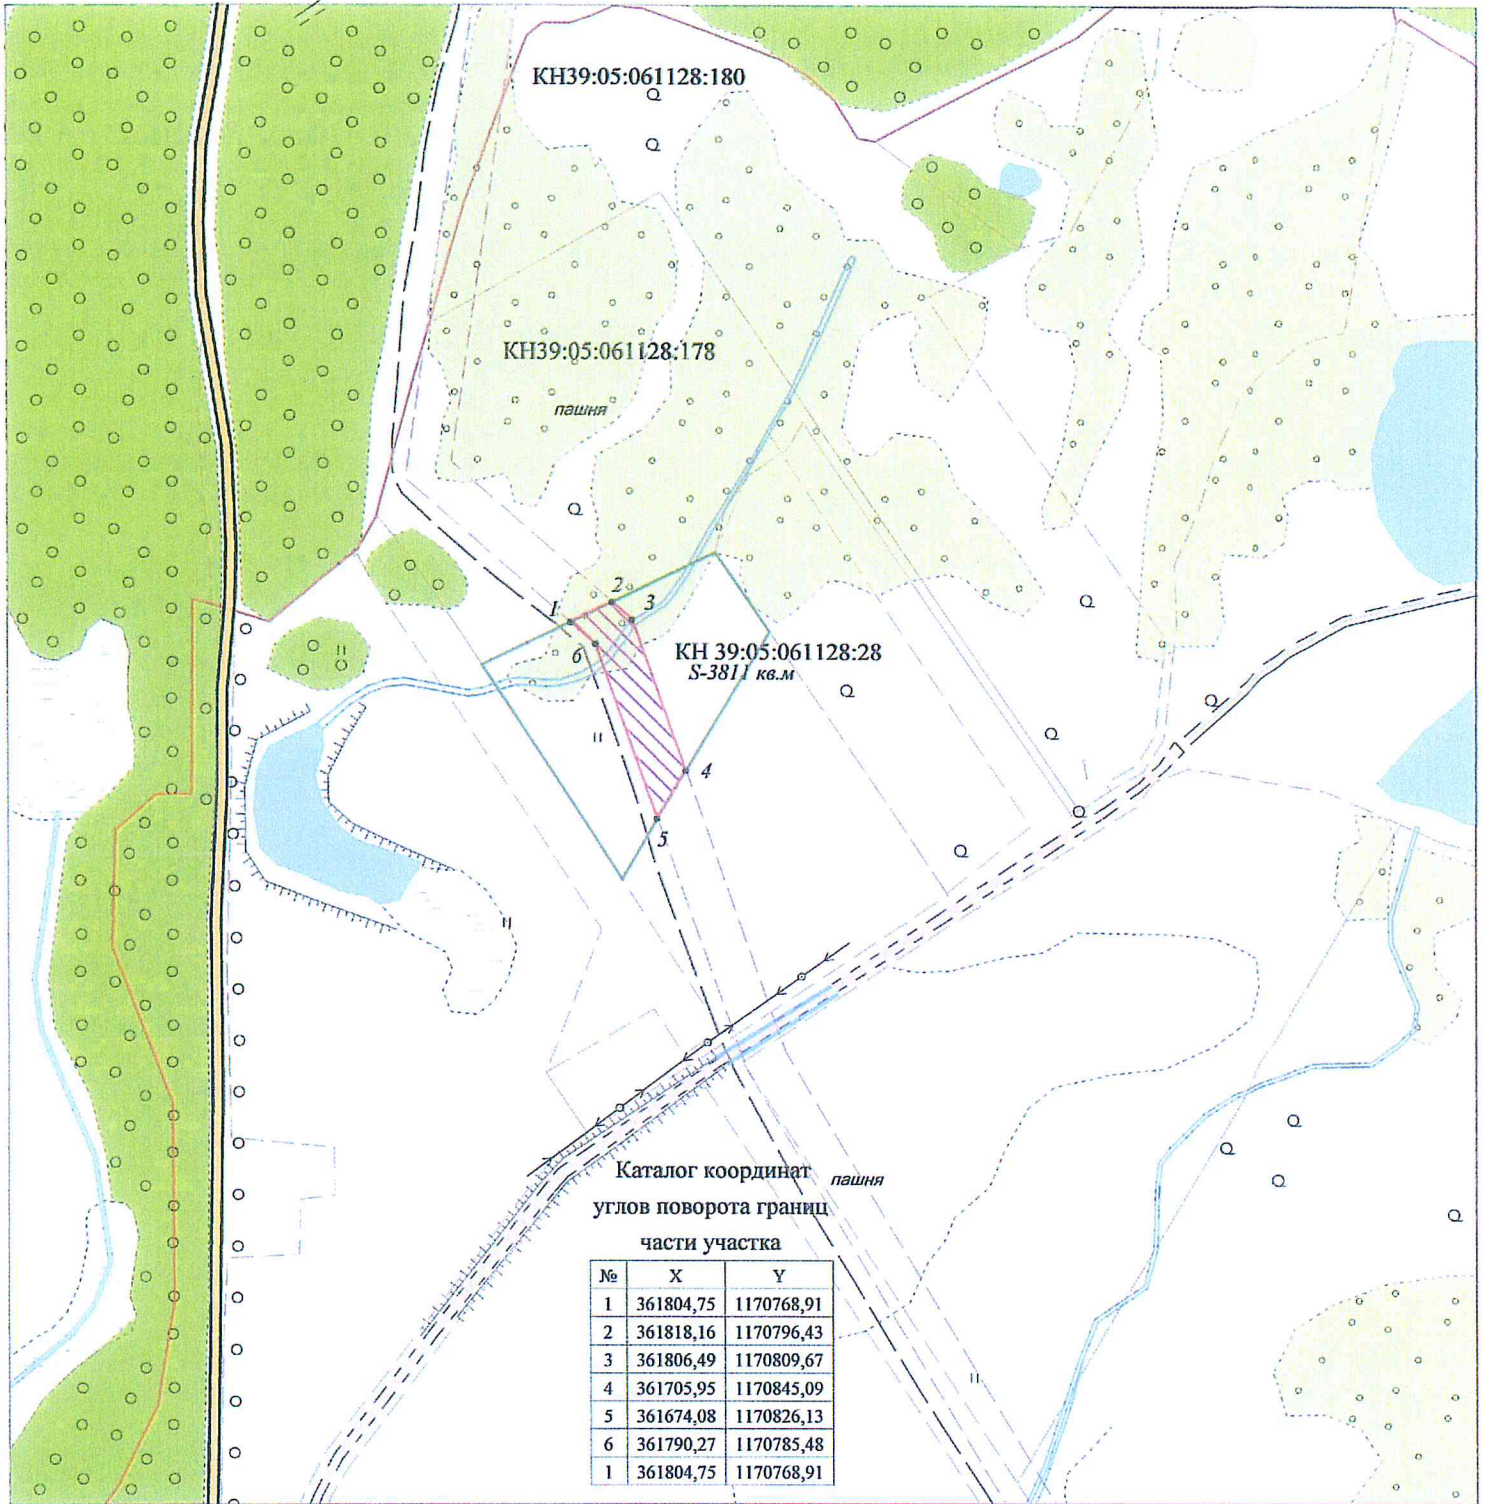

Местоположение в границах земельного участка с КН39:05:061128:28

Площадь части земельного участка составляет: 3811 кв.м

Категория земель: данные отсутствуют

Разрешенное использование: данные отсутствуют

Условные обозначения:

- испрашиваемая часть земельного участка
- граница земельного участка


Генеральный директор ООО «ЛУКОЙЛ-КМН»



Ю.А. Кесслер

Схема  
испрашиваемых к использованию земель  
или части земельного участка

Масштаб 1:5000

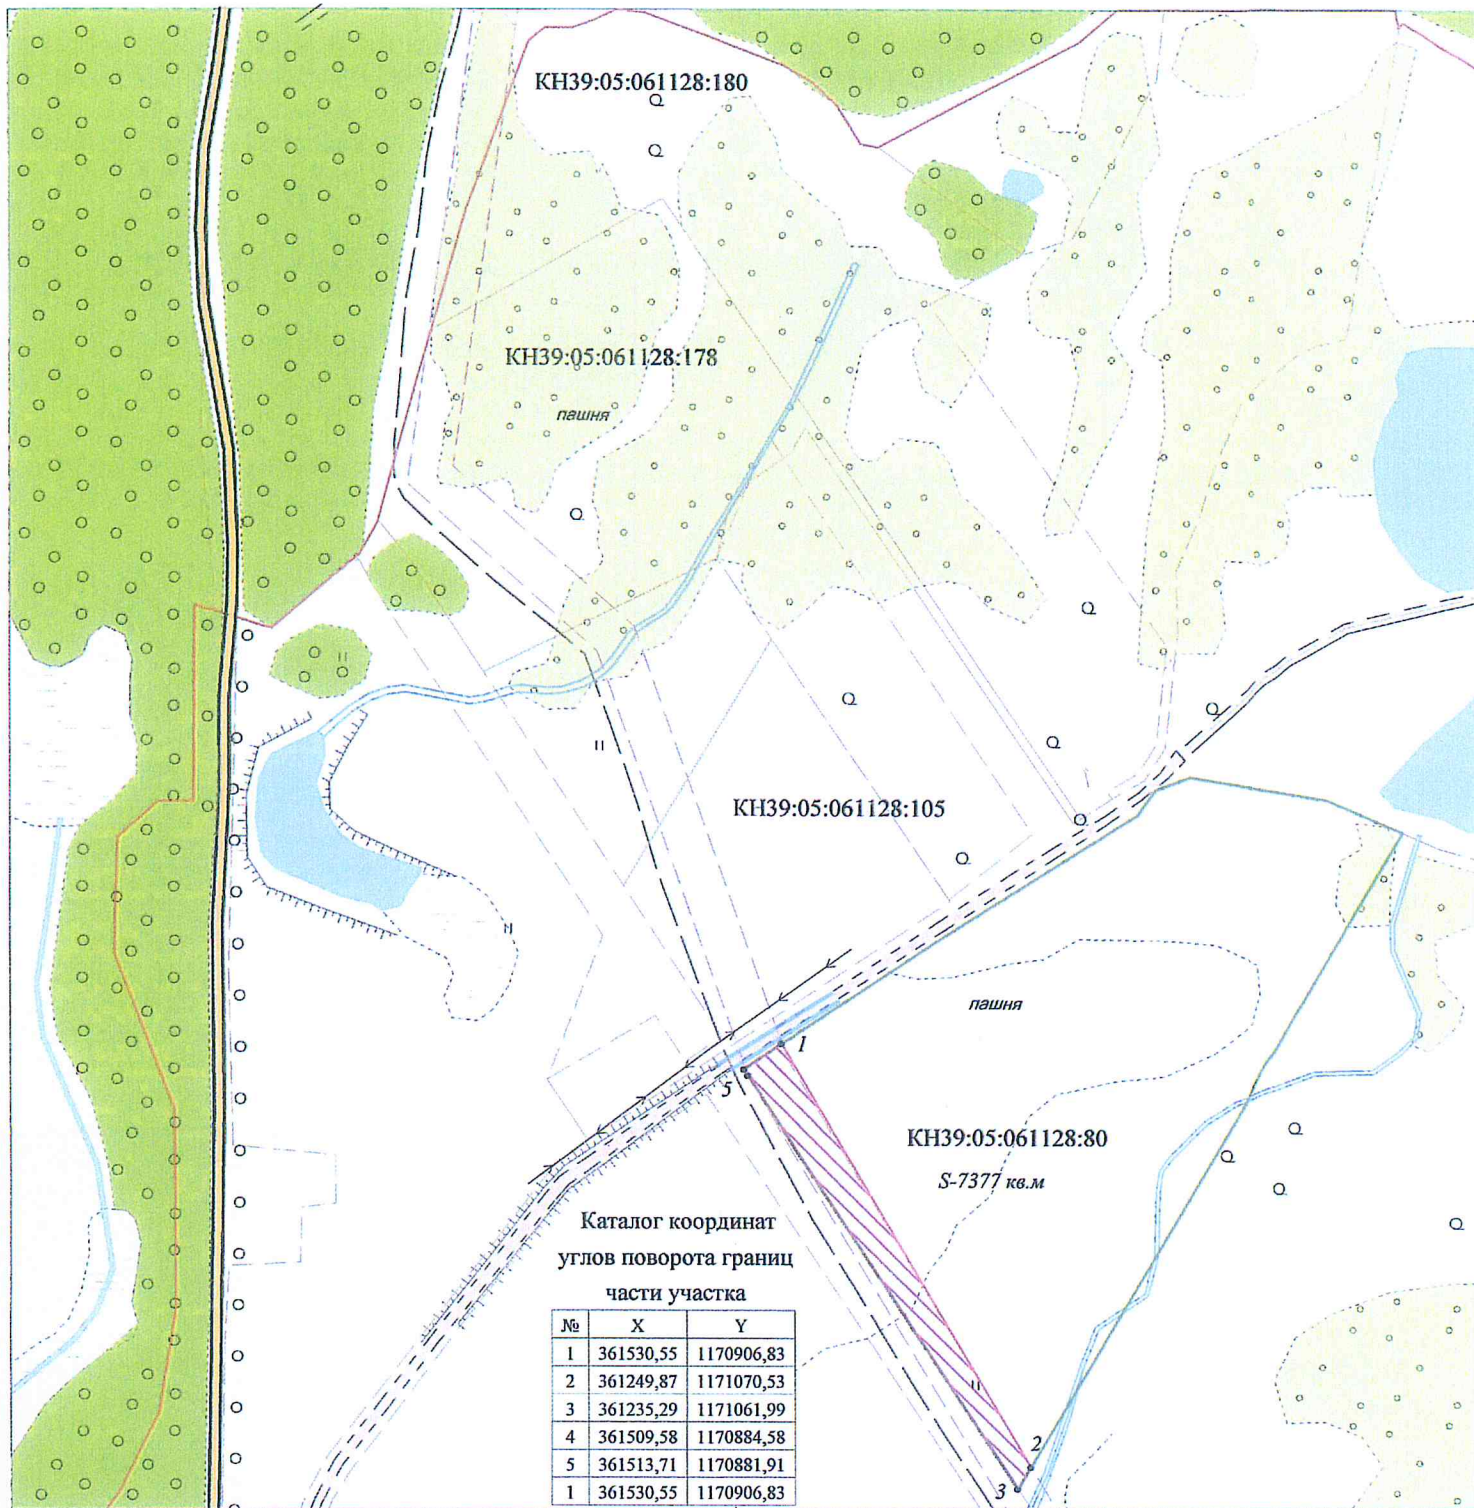



Местоположение в границах земельного участка с КН39:05:061128:80

Площадь части земельного участка составляет: 7377 кв.м

Категория земель: данные отсутствуют

Разрешенное использование: данные отсутствуют

Условные обозначения:

-  - испрашиваемая часть земельного участка
-  - граница земельного участка


Генеральный директор ООО «ЛУКОЙЛ-КМН»



Ю.А. Кessler



Схема  
испрашиваемых к использованию земель  
или части земельного участка  
Масштаб 1:5000

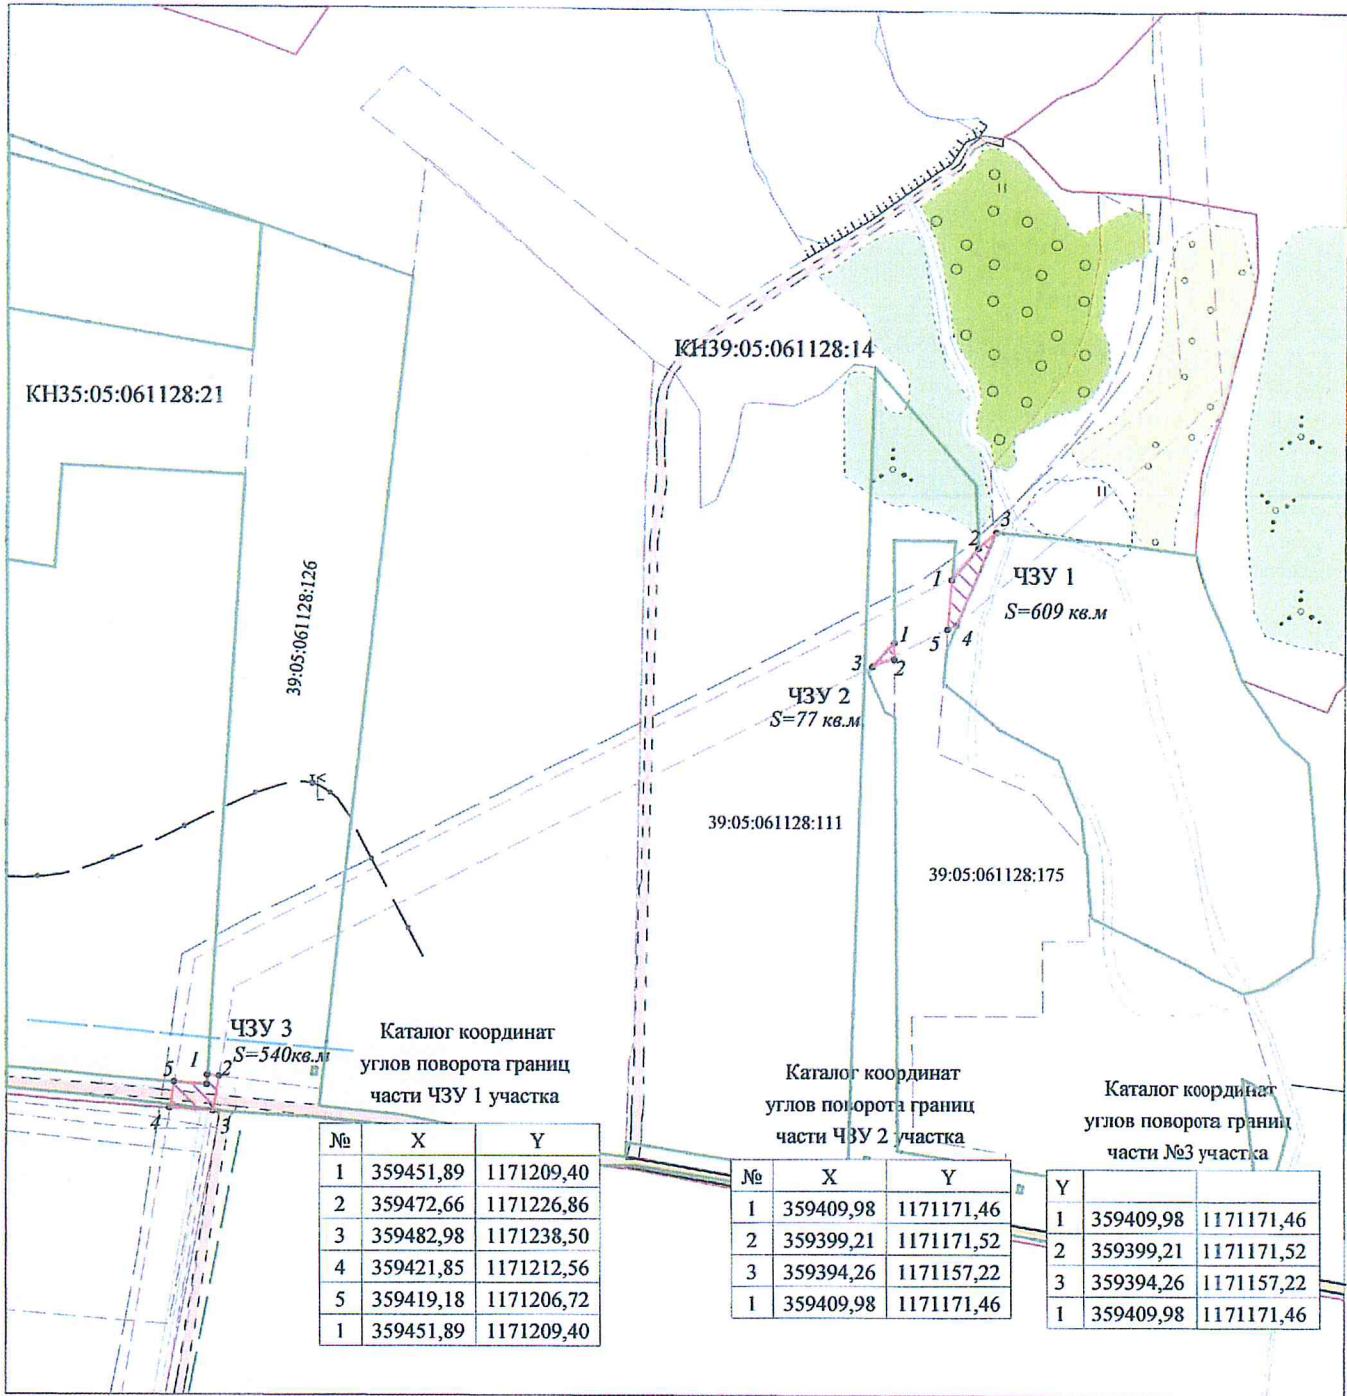

Местоположение части земельного участка в границах КК 39:05:061128  
 Общая площадь 3-х частей земельного участка составляет 1226 кв.м  
 Категория земель: не установлена  
 Разрешенное использование: не определено

Условные обозначения:

- испрашиваемая часть земельного участка
- граница земельного участка

Генеральный директор ООО «ЛУКОЙЛ-КМН»



Ю.А. Кесслер