


ПРОЕКТНЫЙ ПЛАН

размещения перспективного нестационарного торгового объекта

г. Зеленоградск, территория между променадом и земельным участком КН39:05:010301:1

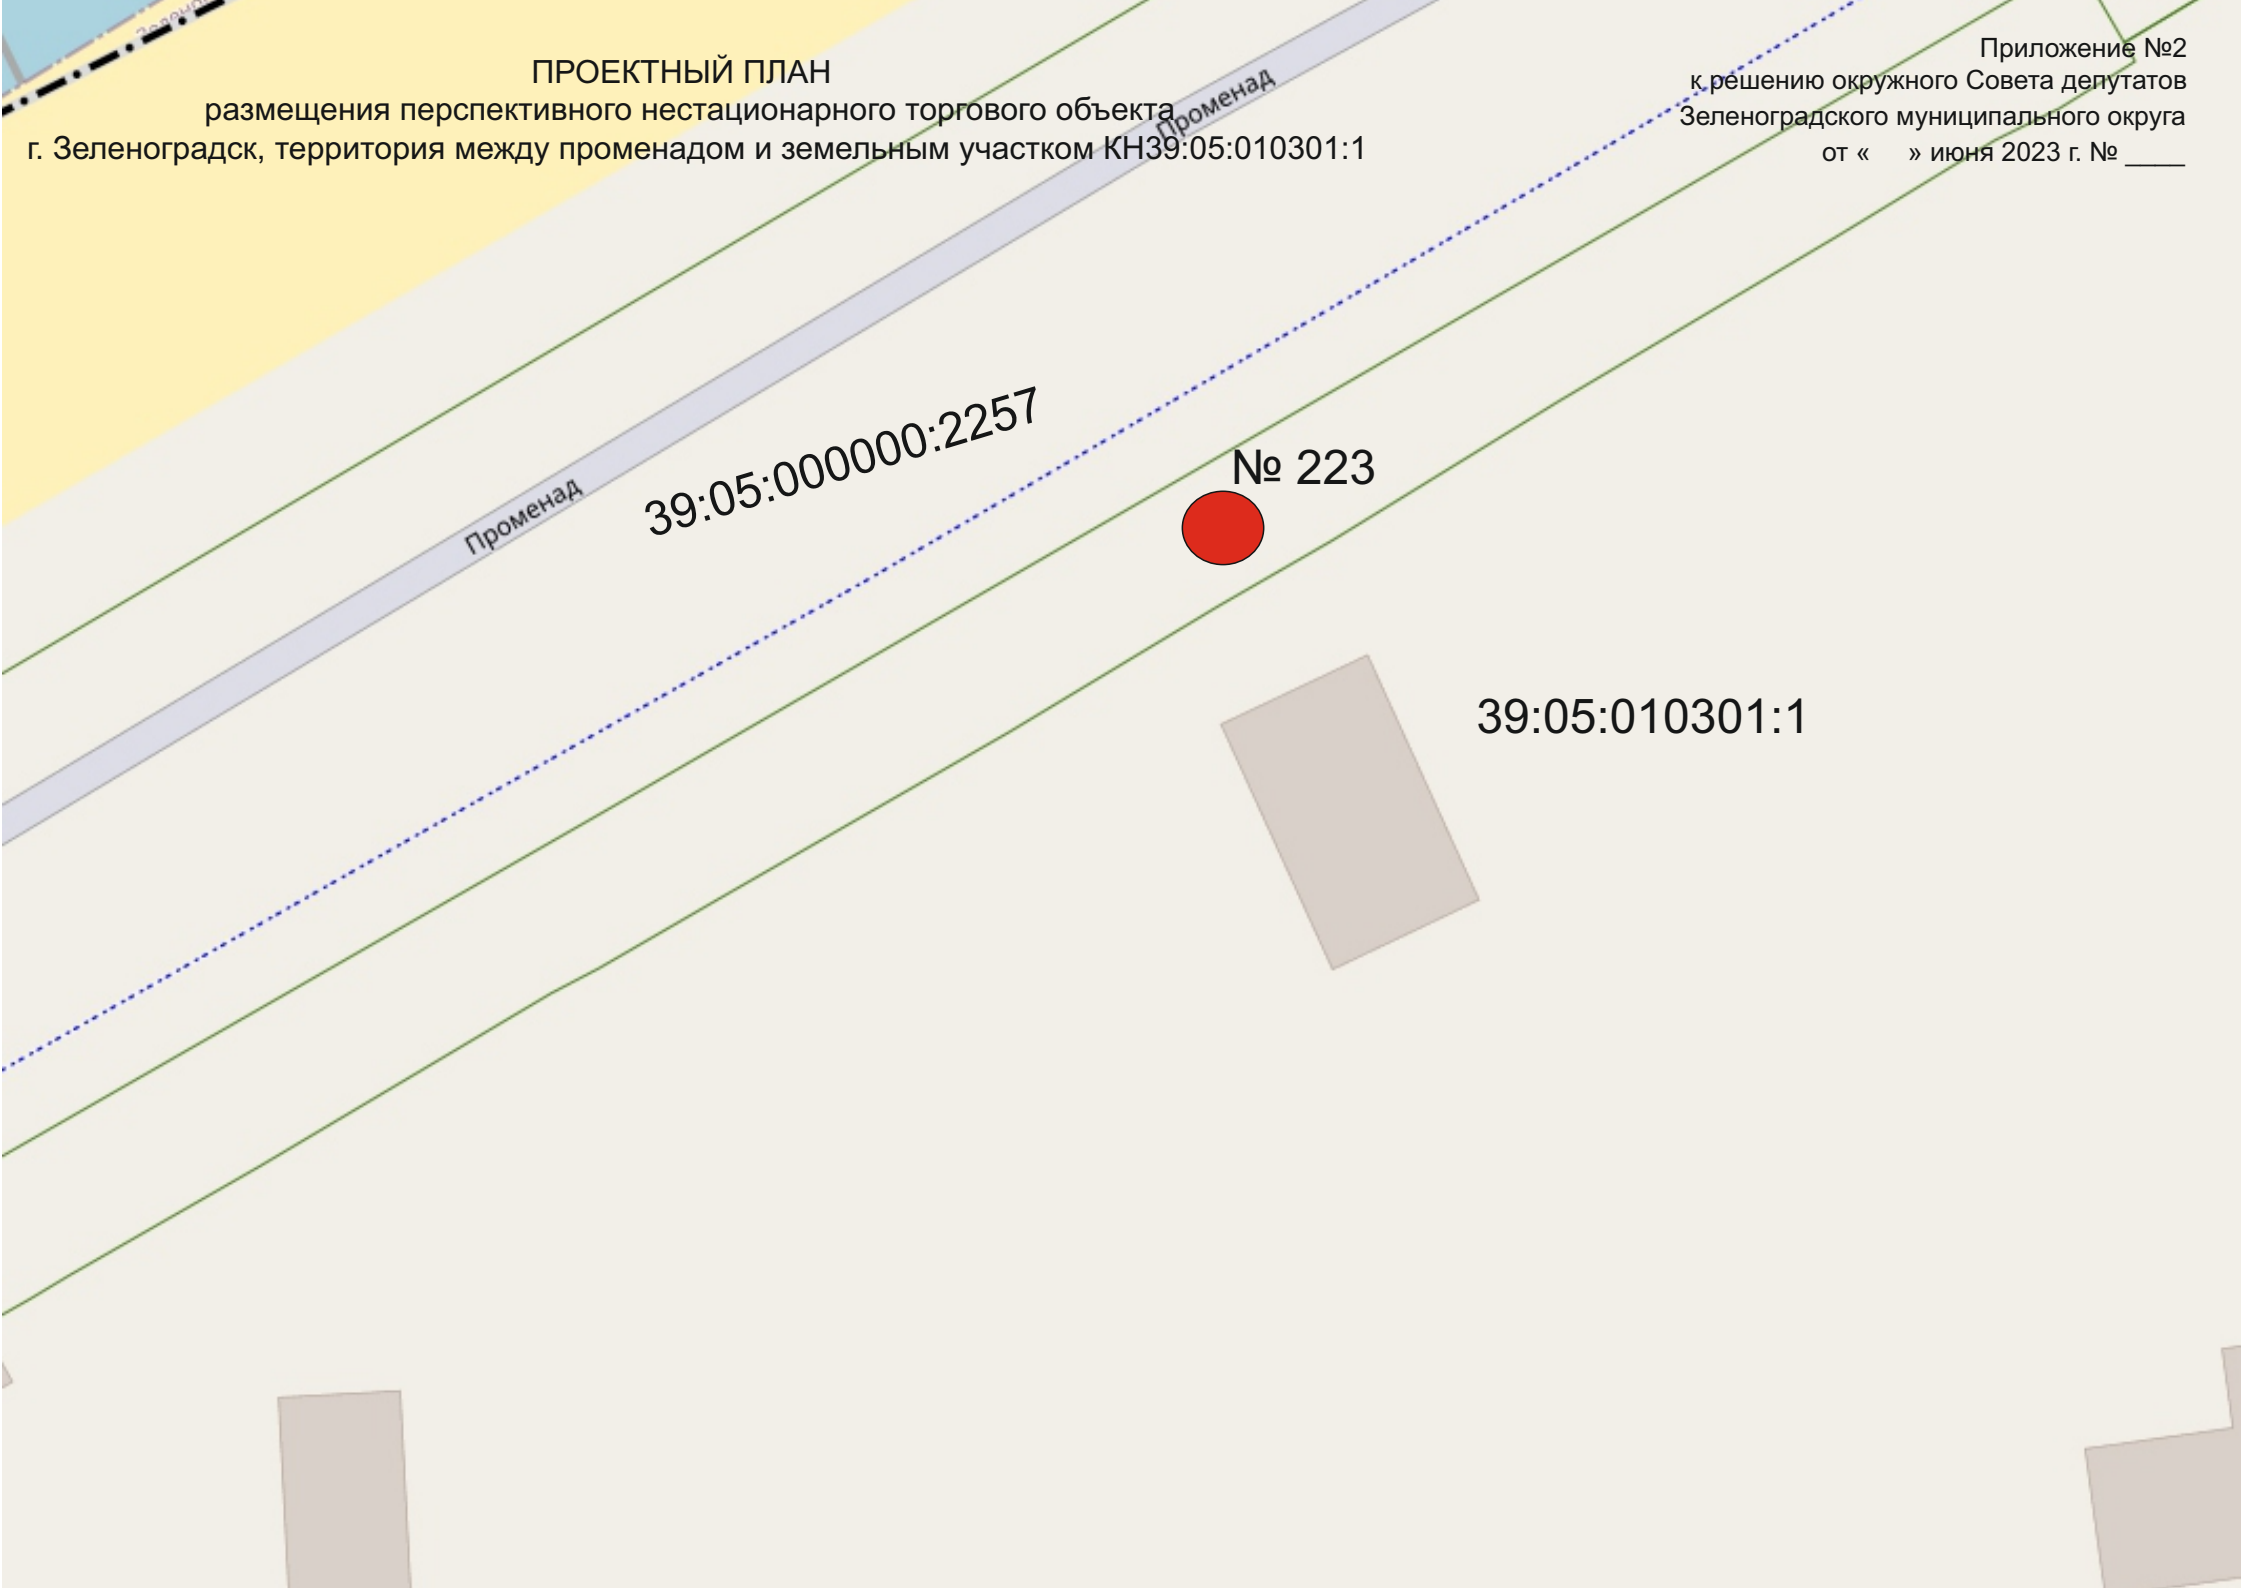

Променад

39:05:000000:2257

№ 223

39:05:010301:1