


ПРОЕКТНЫЙ ПЛАН
размещения перспективного нестационарного торгового объекта
г. Зеленоградск, ул. Горького, 4, в границах земельного участка с КН39:05:010304:1

Приложение №3
к решению окружного Совета депутатов
Зеленоградского муниципального округа
от « » июня 2023 г. № ____

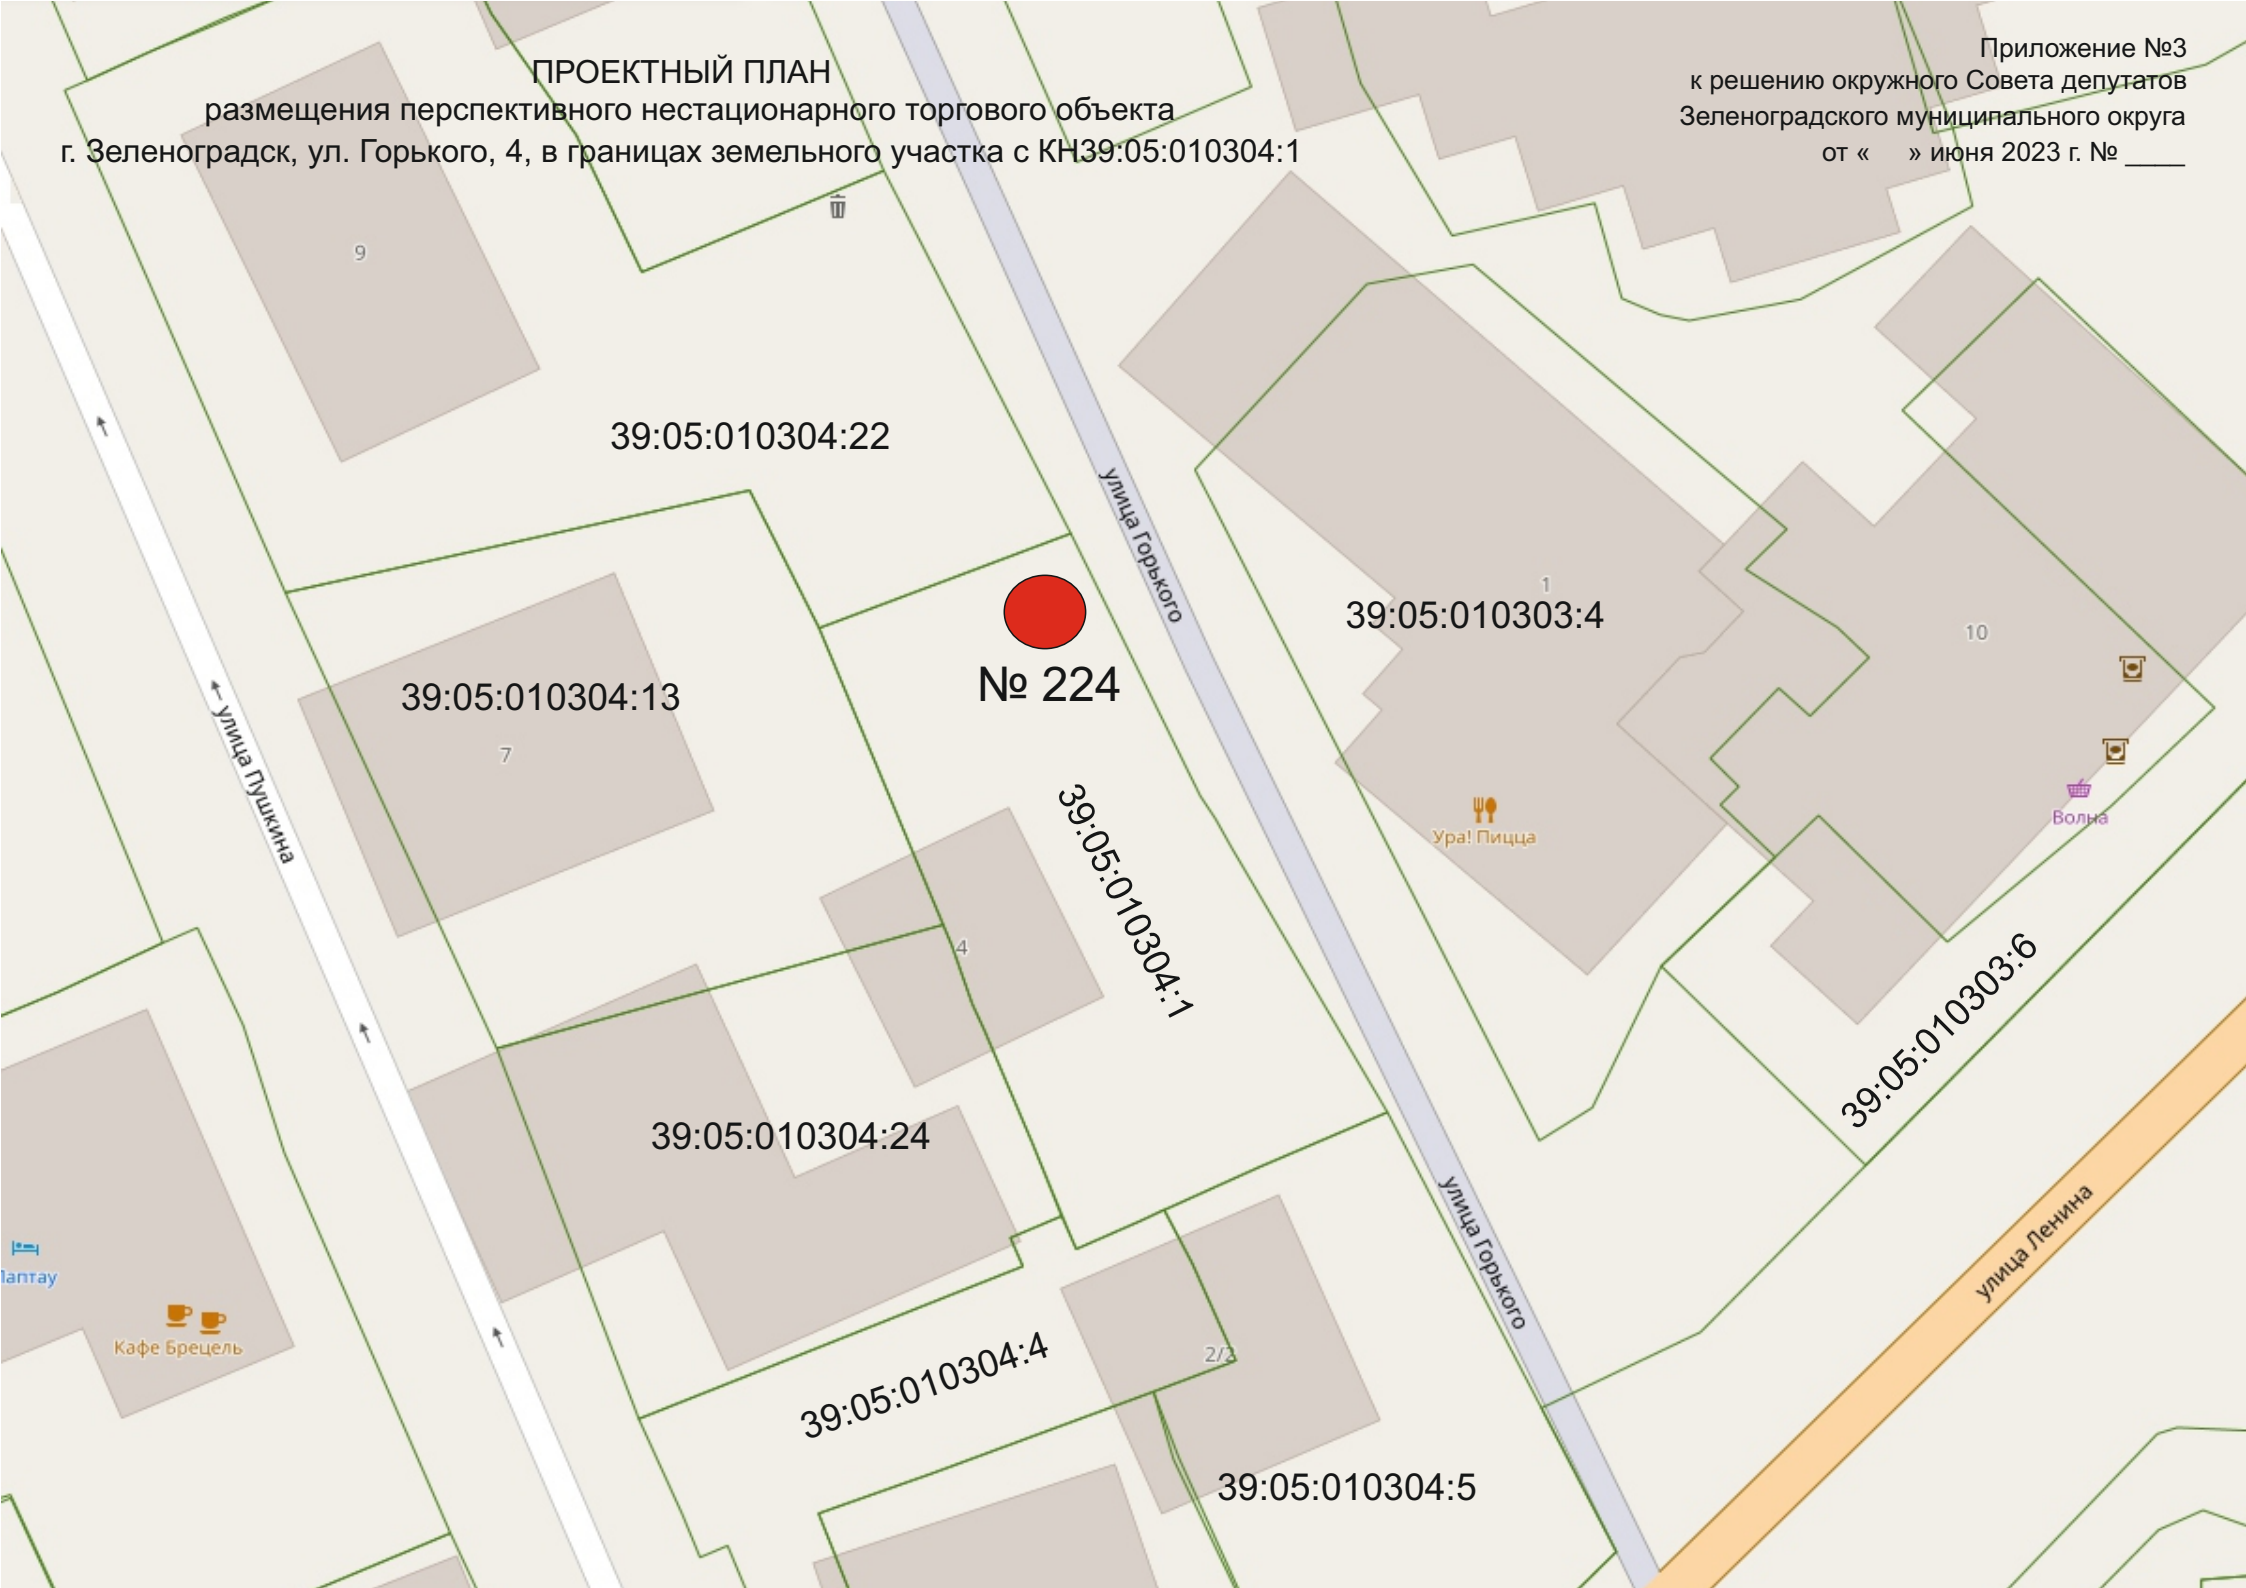

39:05:010304:22

улица Горького

39:05:010303:4

№ 224

39:05:010304:13

← улица Пушкина

39:05:010304:1

Ура! Пицца

Волна

39:05:010303:6

39:05:010304:24

улица Горького

улица Ленина

Кафе Брецель

39:05:010304:4

39:05:010304:5