

ПРОЕКТ

**ОКРУЖНОЙ СОВЕТ ДЕПУТАТОВ
МУНИЦИПАЛЬНОГО ОБРАЗОВАНИЯ
«ЗЕЛЕНОГРАДСКИЙ МУНИЦИПАЛЬНЫЙ ОКРУГ
КАЛИНИНГРАДСКОЙ ОБЛАСТИ»**

РЕШЕНИЕ

от апреля 2023 года
Зеленоградск

№

О внесении изменений в схему размещения нестационарных торговых объектов на территории МО «Зеленоградский городской округ», утвержденную постановлением администрации Зеленоградского городского округа от 15.10.2018 № 2467.

В соответствии с Федеральным законом от 06.10.2003 № 131-ФЗ «Об общих принципах организации местного самоуправления в Российской Федерации», Федеральным законом от 28.12.2009 № 381-ФЗ «Об основах государственного регулирования торговой деятельности в Российской Федерации», постановлением Правительства Калининградской области от 28.05.2010 № 386 «О порядке разработки и утверждения схем размещения нестационарных торговых объектов на территории муниципальных образований Калининградской области», Уставом Зеленоградского муниципального округа окружной Совет депутатов Зеленоградского муниципального округа

РЕШИЛ:

1. Внести в схему размещения нестационарных торговых объектов на территории муниципального образования «Зеленоградский городской округ», утвержденную постановлением администрации Зеленоградского городского округа от 15.10.2018 г. № 2467 (в редакции постановлений администрации Зеленоградского городского округа от 04.04.2019 № 573, от 11.02.2020 № 320, от 26.02.2021 № 276, от 16.04.2021 № 735, решения окружного Совета депутатов от 28.02.2022 №162), следующие изменения:

- 1) в разделе 2:
пункт 2:

дополнить проектными планами мест размещения нестационарных торговых объектов согласно приложениям №№ 1-19;

проектный план места размещения НТО № 202 изложить в редакции согласно приложению № 20;

в пункте 3:

проектную схему размещения нестационарных торговых объектов на территории г. Зеленоградска изложить в редакции согласно приложению № 21;

проектную схему размещения нестационарных торговых объектов на территории Зеленоградского муниципального округа изложить в редакции согласно приложению № 22;

2) в разделе 4:

в пункте 2 таблицу дополнить строками 207-226 согласно приложению № 23;

в пункте 3 таблицу дополнить строками 207-226 согласно приложению № 24;

в пункте 5 таблицу дополнить строками 207-226 согласно приложению № 25.

2. Опубликовать настоящее решение в газете «Волна» и разместить на официальном сайте органов местного самоуправления Зеленоградского муниципального округа.


3. Решение вступает в силу после его официального опубликования.

Глава
Зеленоградского муниципального округа

Р.М. Килинскене


Приложение №1
к решению окружного Совета депутатов
Зеленоградского муниципального округа
от « » апреля 2023 г. № _____


ПРОЕКТНЫЙ ПЛАН
размещения перспективного нестационарного торгового объекта
расположенного на ул. Приморская, г. Зеленоградска, возле о/п «Приморье»

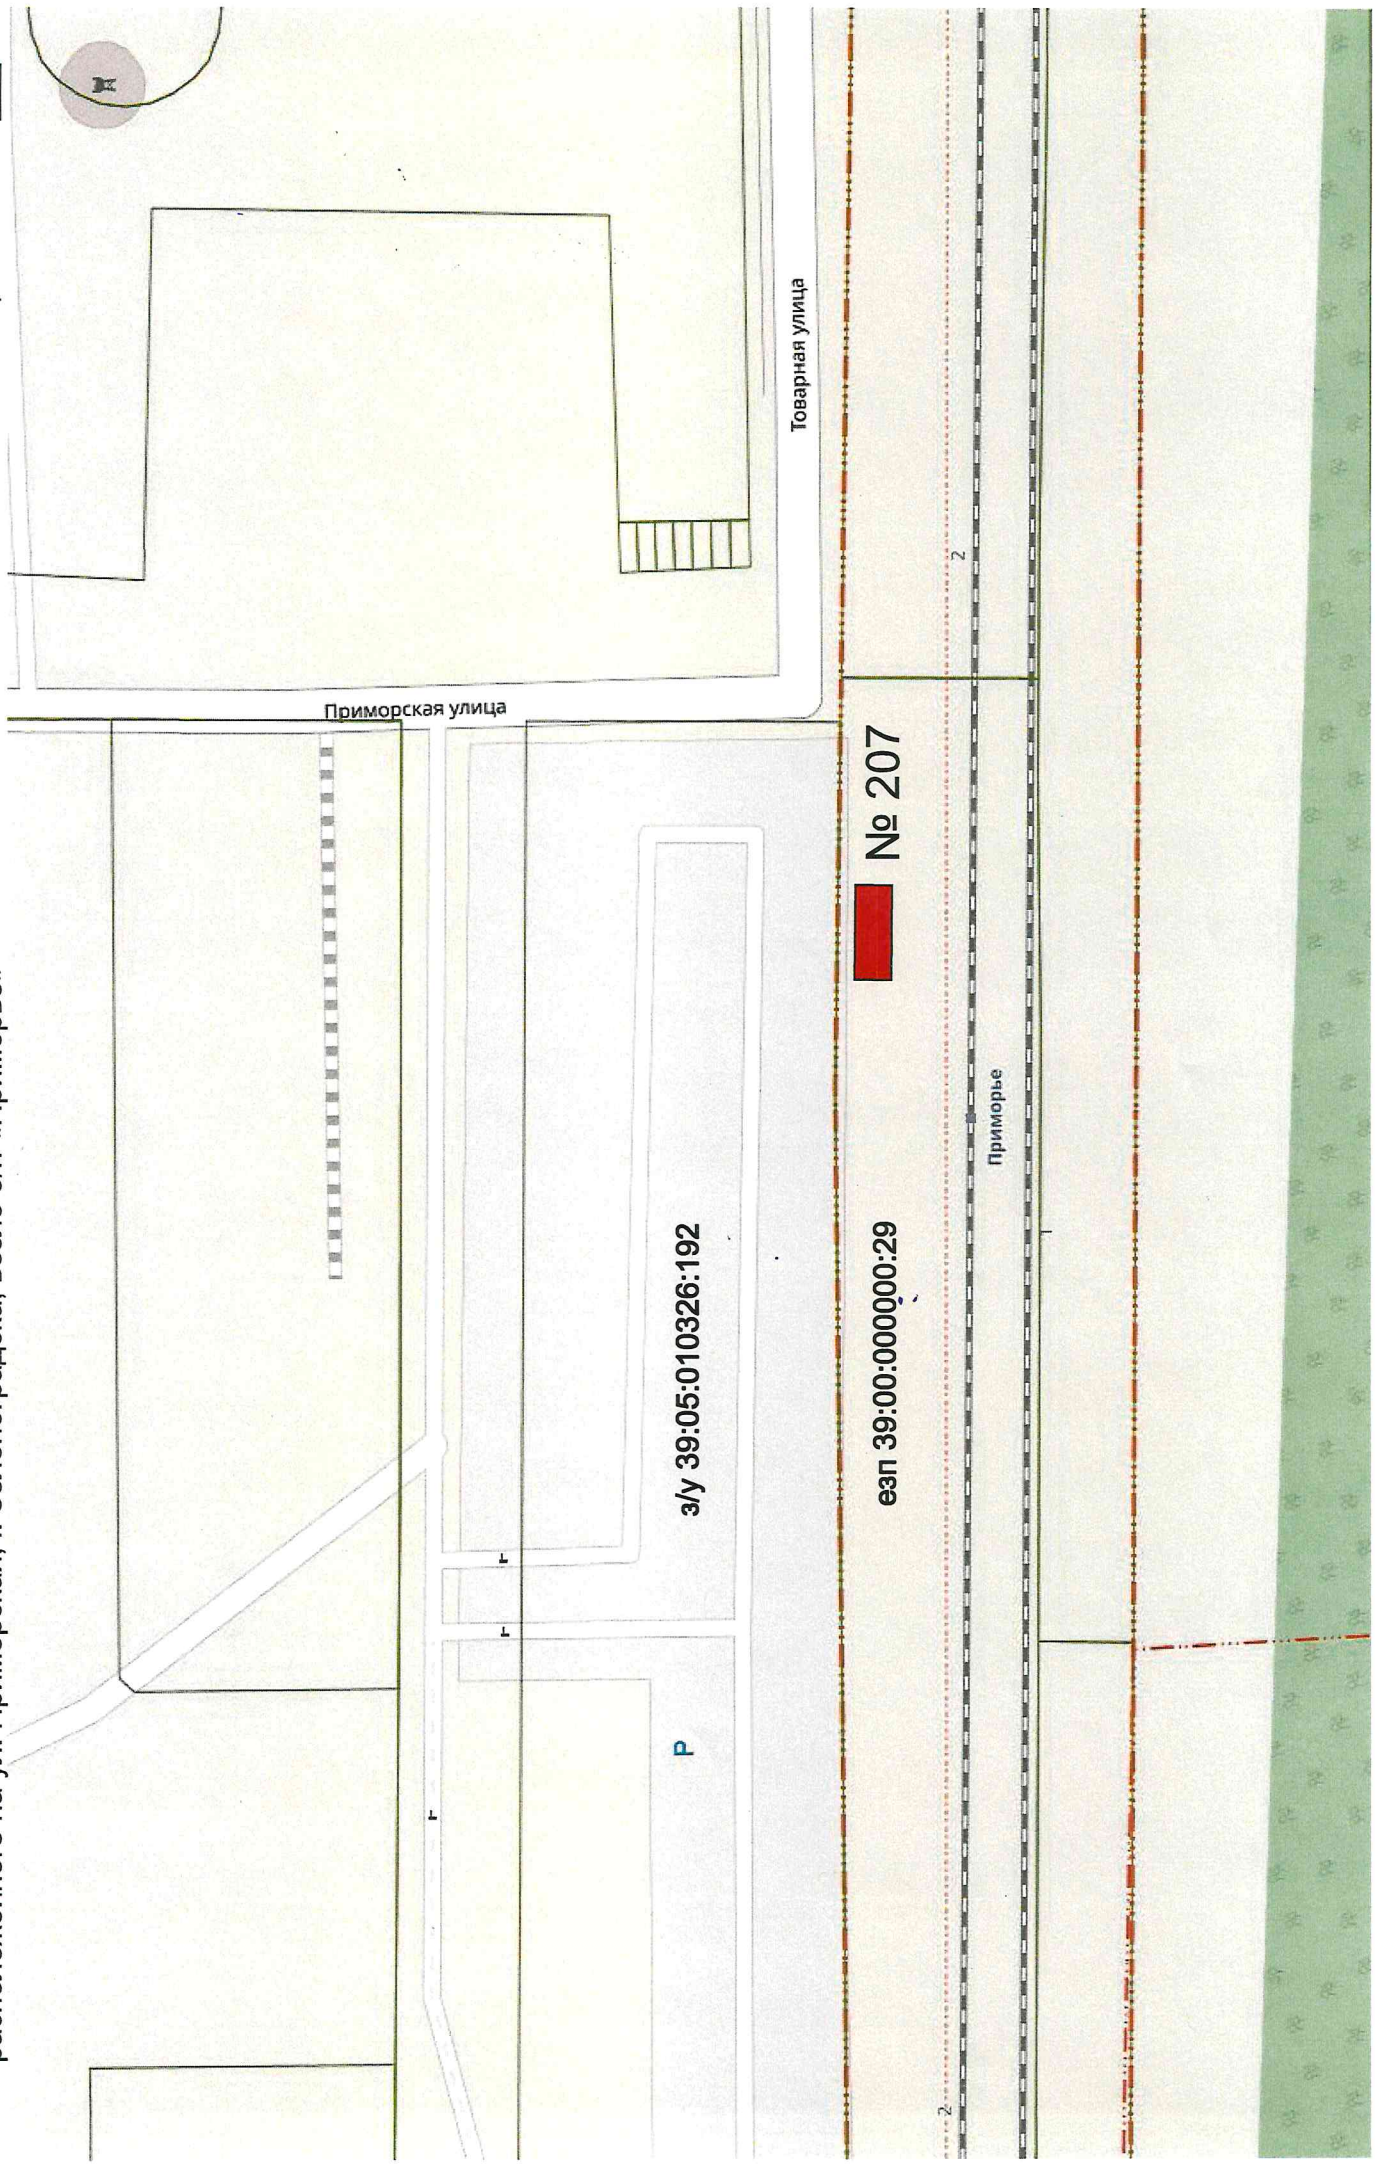

Приложение №2
к решению окружного Совета депутатов
Зеленоградского муниципального округа
от « » апреля 2023 г. № _____

ПРОЕКТНЫЙ ПЛАН
размещения перспективного нестационарного торгового объекта
расположенного на ул. Приморская, г. Зеленоградска, возле о/п «Приморье»

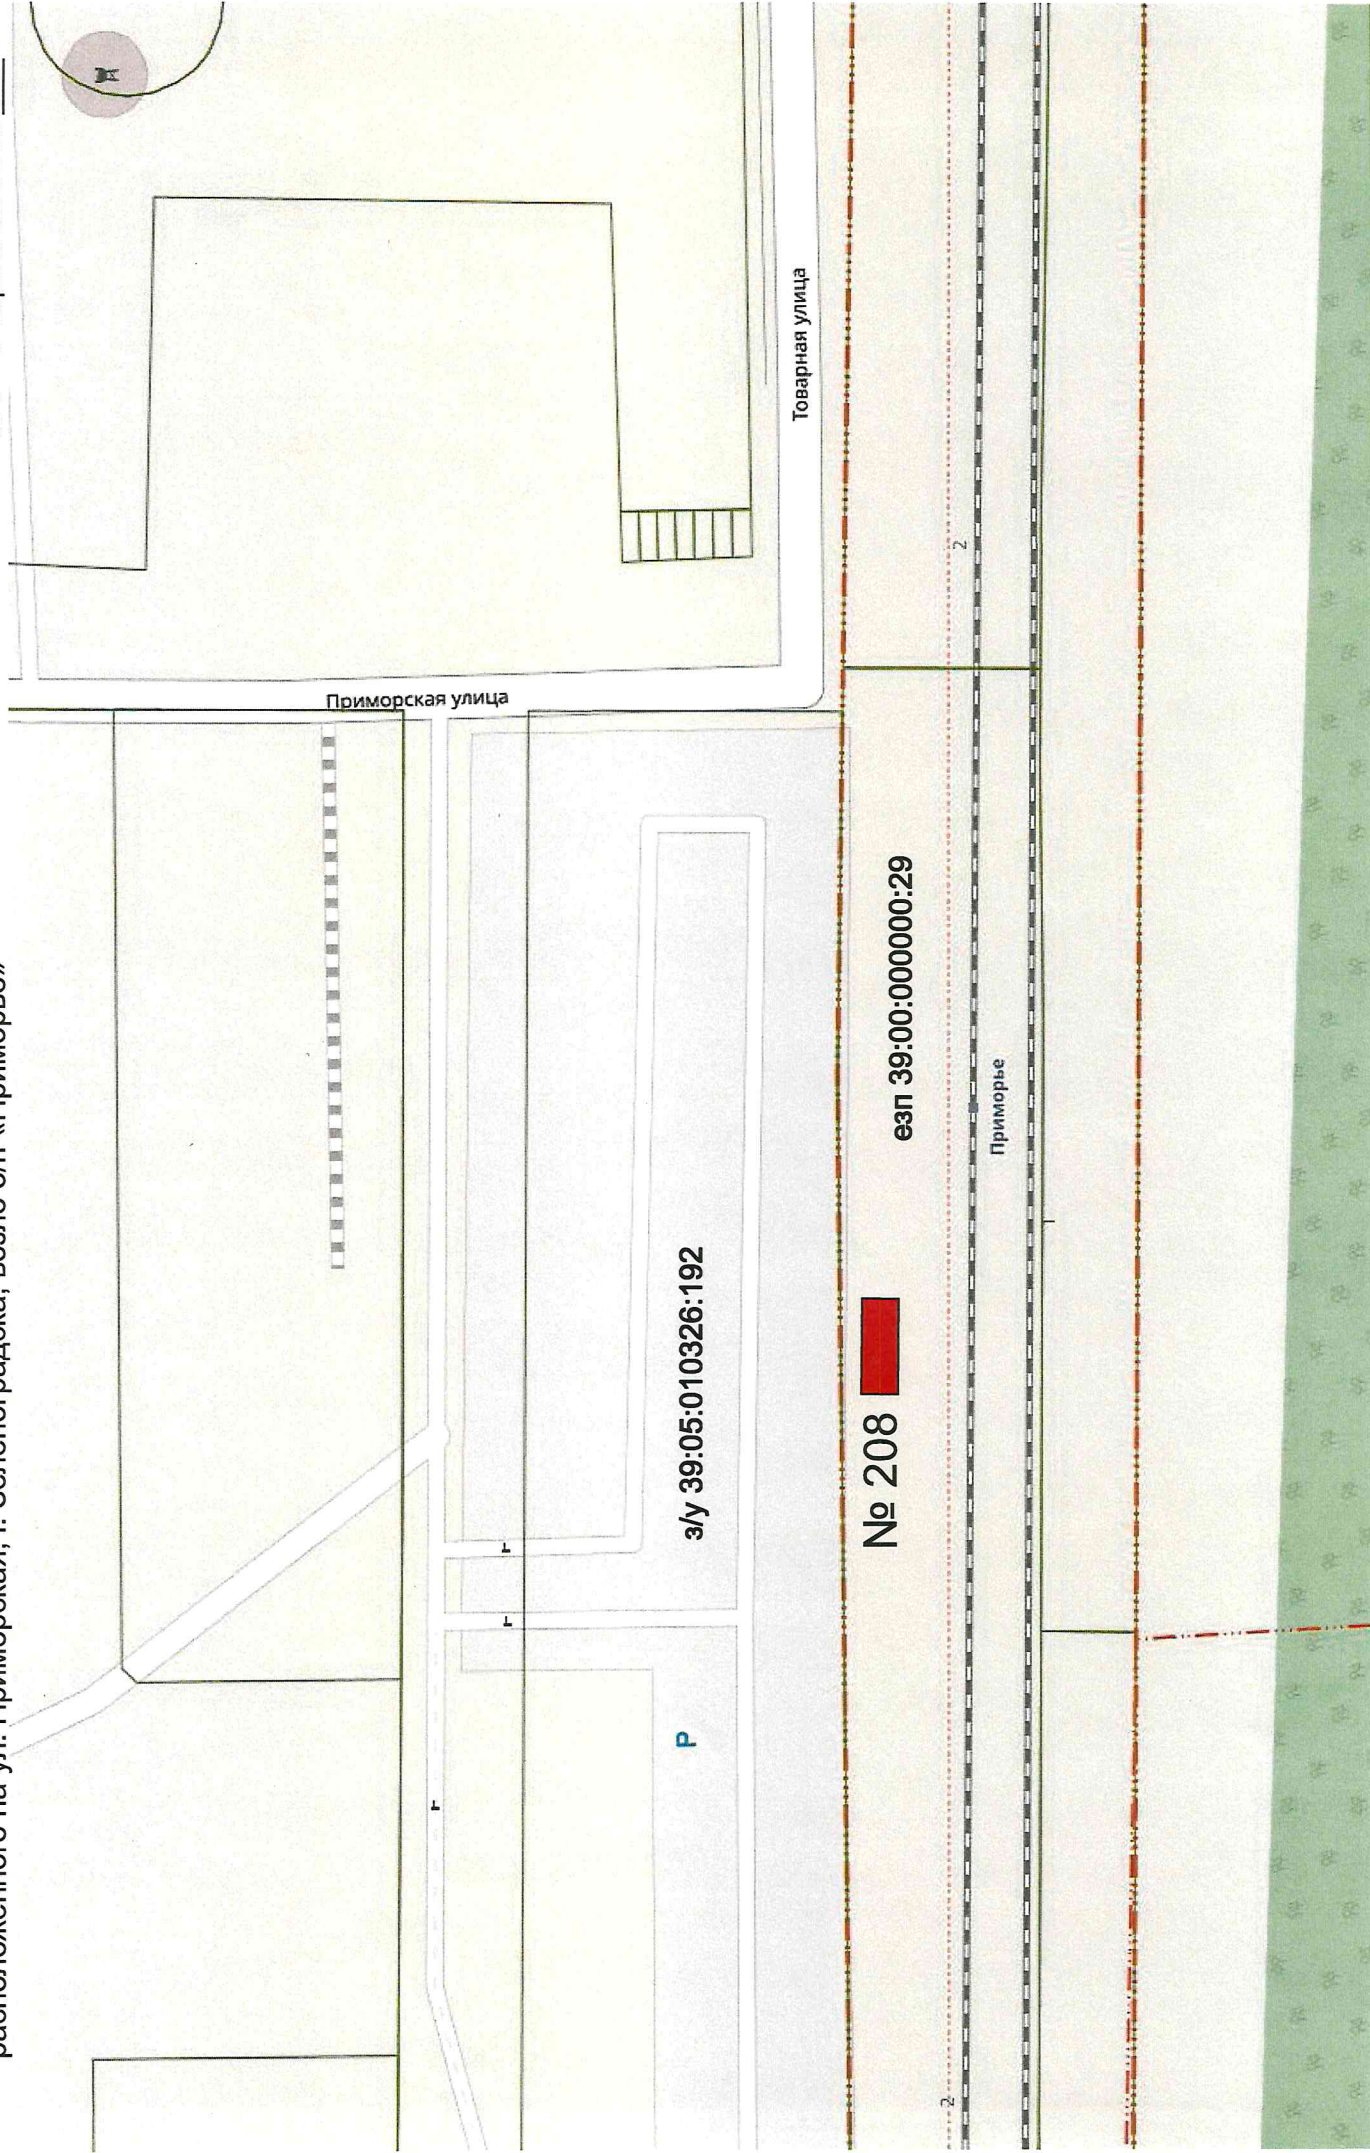

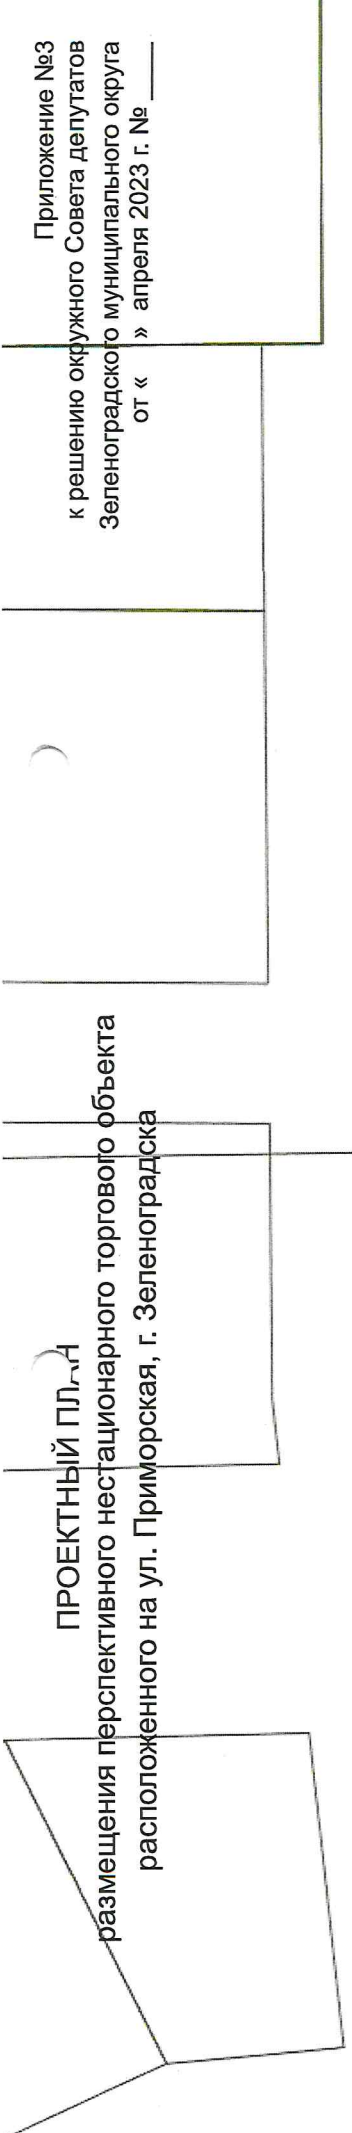

ПРОЕКТНЫЙ ПЛАН

размещения перспективного нестационарного торгового объекта
расположенного на ул. Приморская, г. Зеленоградска

Приложение №3
к решению окружного Совета депутатов
Зеленоградского муниципального округа
от « _____ » апреля 2023 г. № _____

 № 209


э/у 39:05:010326:192

езп 39:00:000000:29

ПРОЕКТНЫЙ ПЛАН

размещения перспективного нестационарного торгового объекта
расположенного в границах земельного участка с КН 39:05:010325:258


Приложение №4
к решению сфужского Совета депутатов
Зеленоградского муниципального округа
от « » апреля 2023 г. № _____

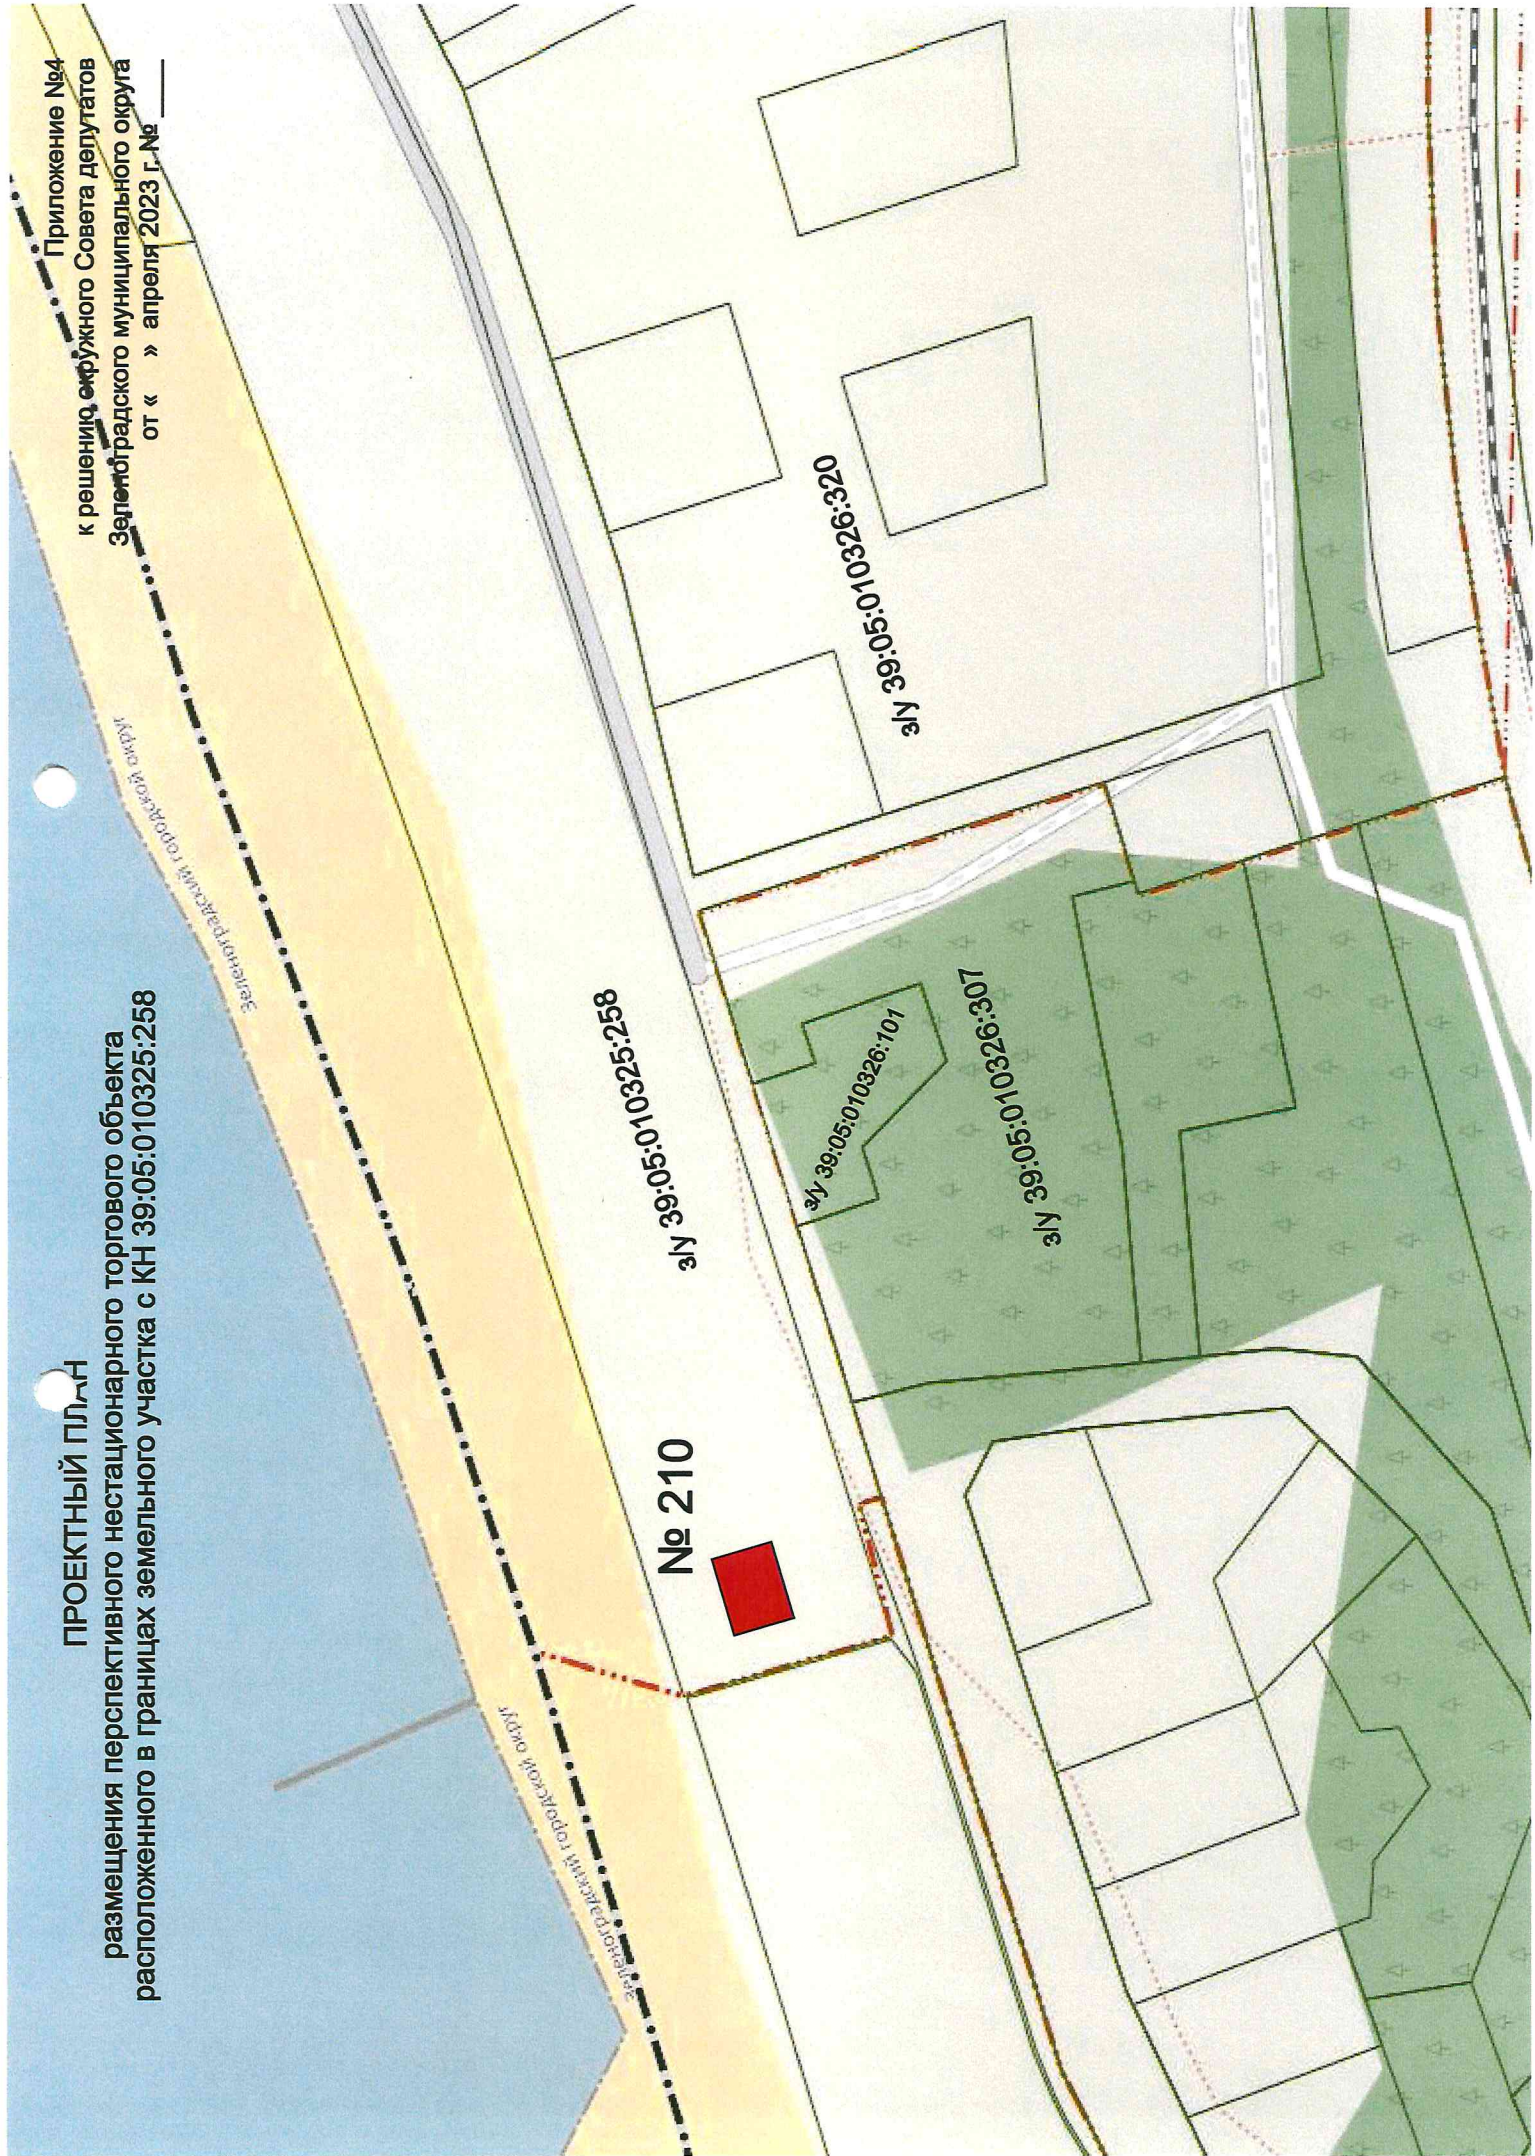

ПРОЕКТ ІЙ ПЛАН

размещения перспективного нестационарного торгового объекта
расположенного в районе дома №40 по ул. Гагарина, г. Зеленоградска

Приложение №5
к решению окружного Совета депутатов
Зеленоградского муниципального округа
от « » апреля 2023 г. №

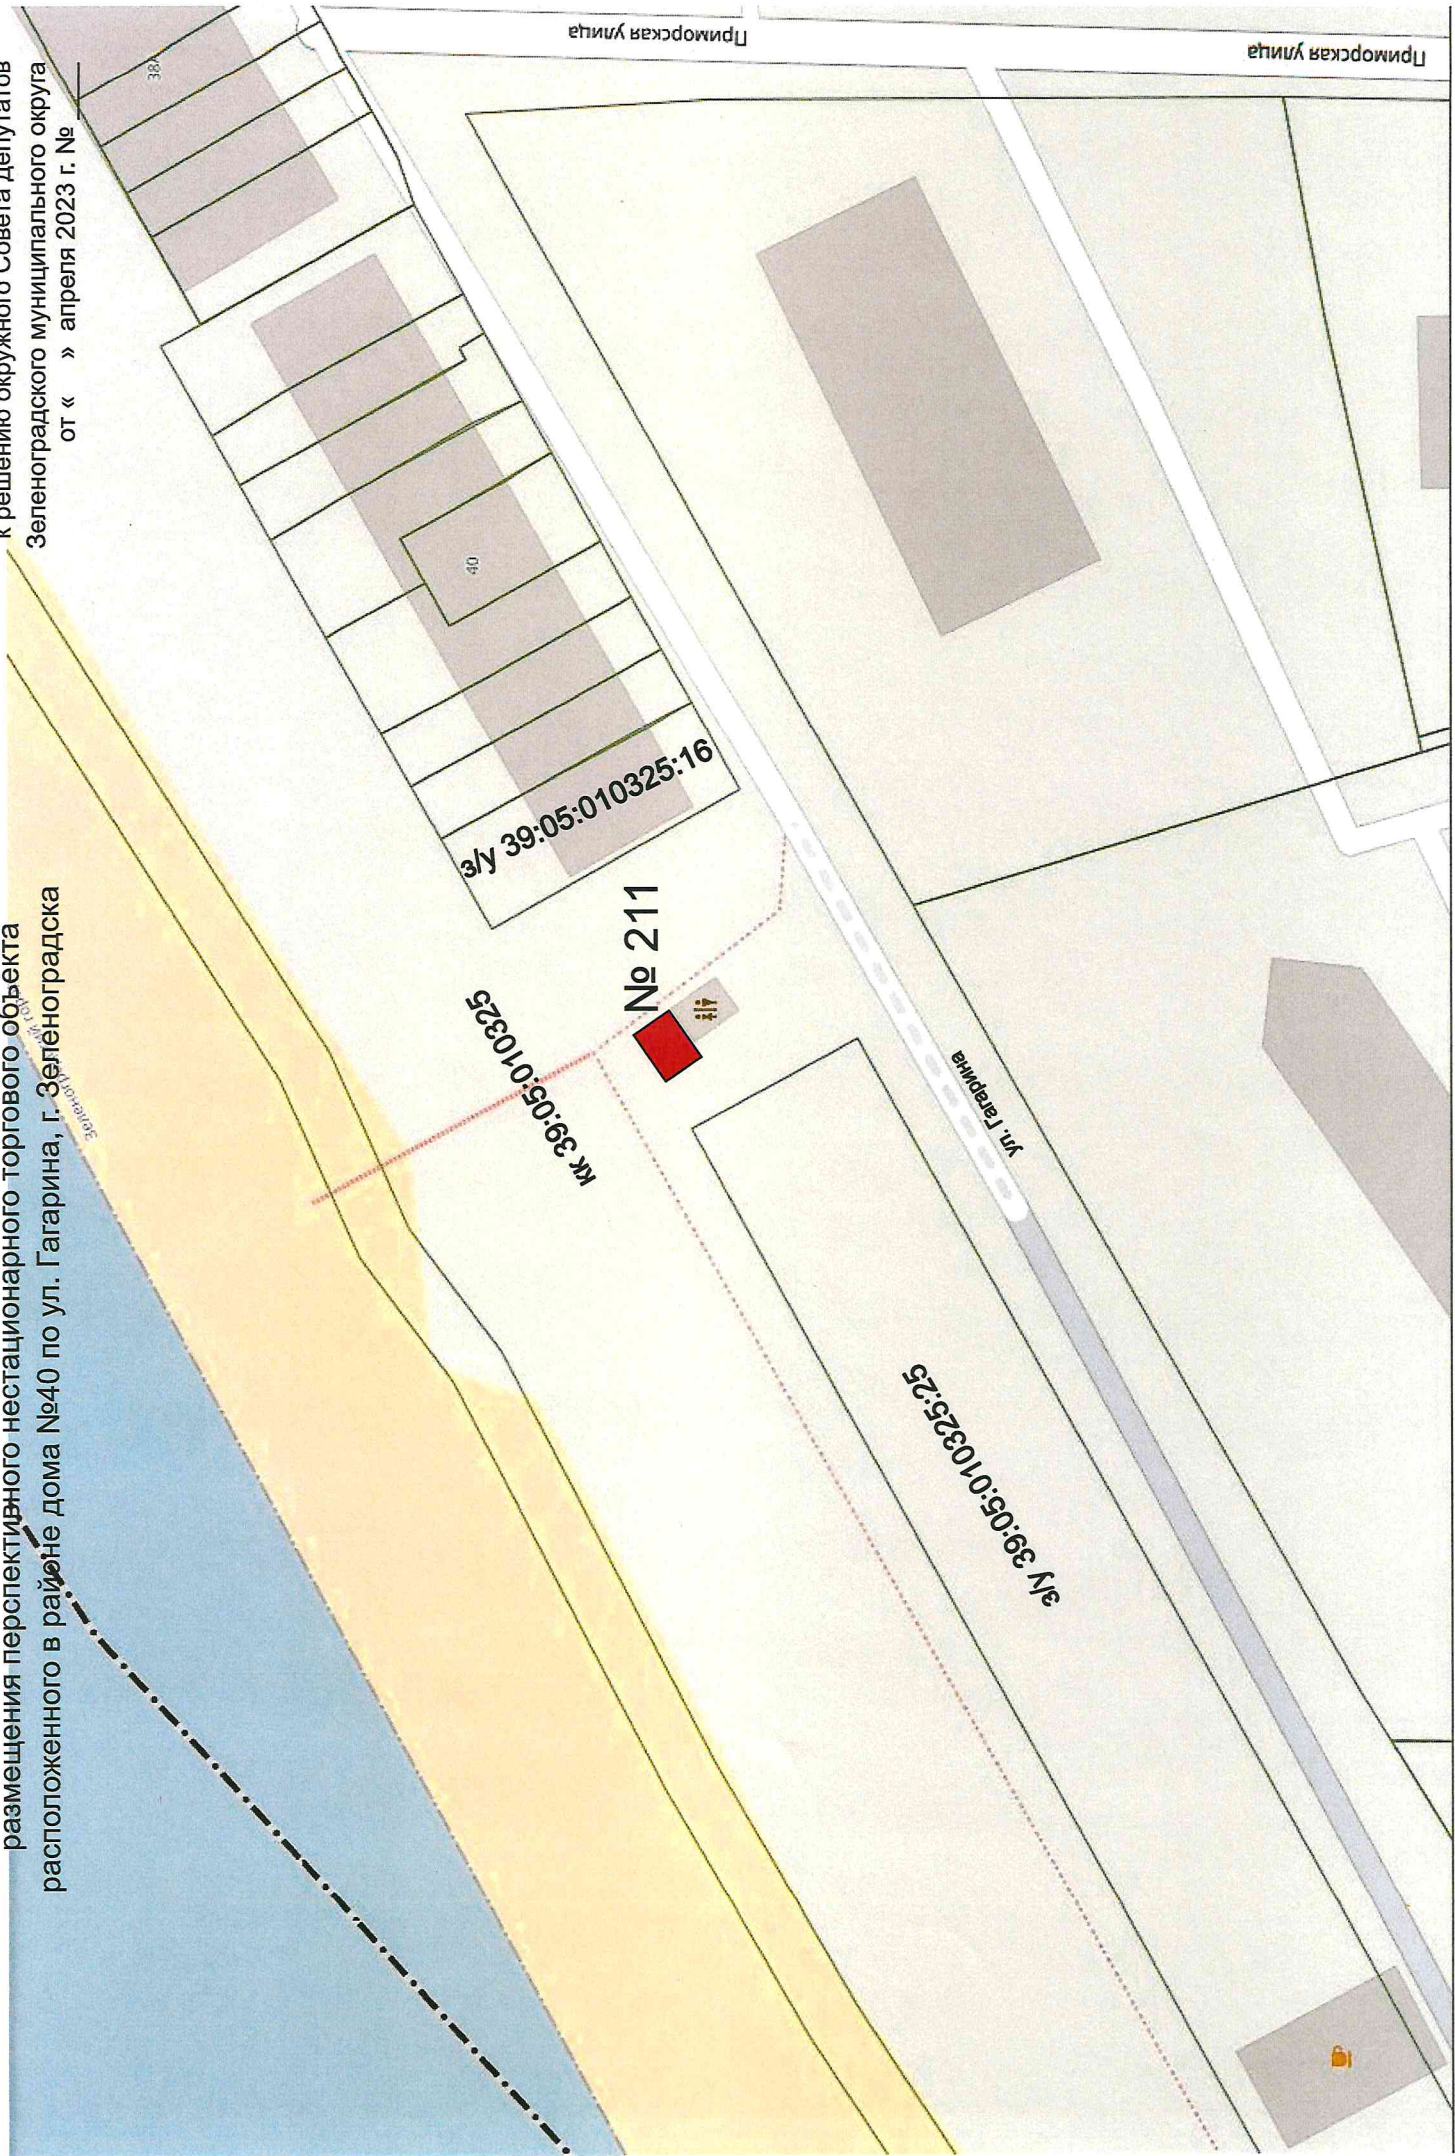

39:05:010325:25

39:05:010325:16

№ 211

кк 39:05:010325


ул. Гагарина

Приморская улица


Приморская улица

Приложение №6
к решению окружного Совета депутатов
Зеленоградского муниципального округа
от « » апреля 2023 г. № _____

ПРОЕКТНЫЙ ПЛАН
размещения перспективного нестационарного торгового объекта
расположенного на ул. Берлинский, п. Малиновка, г. Зеленоградска
на территории земельного участка с КН 39:05:010326:148

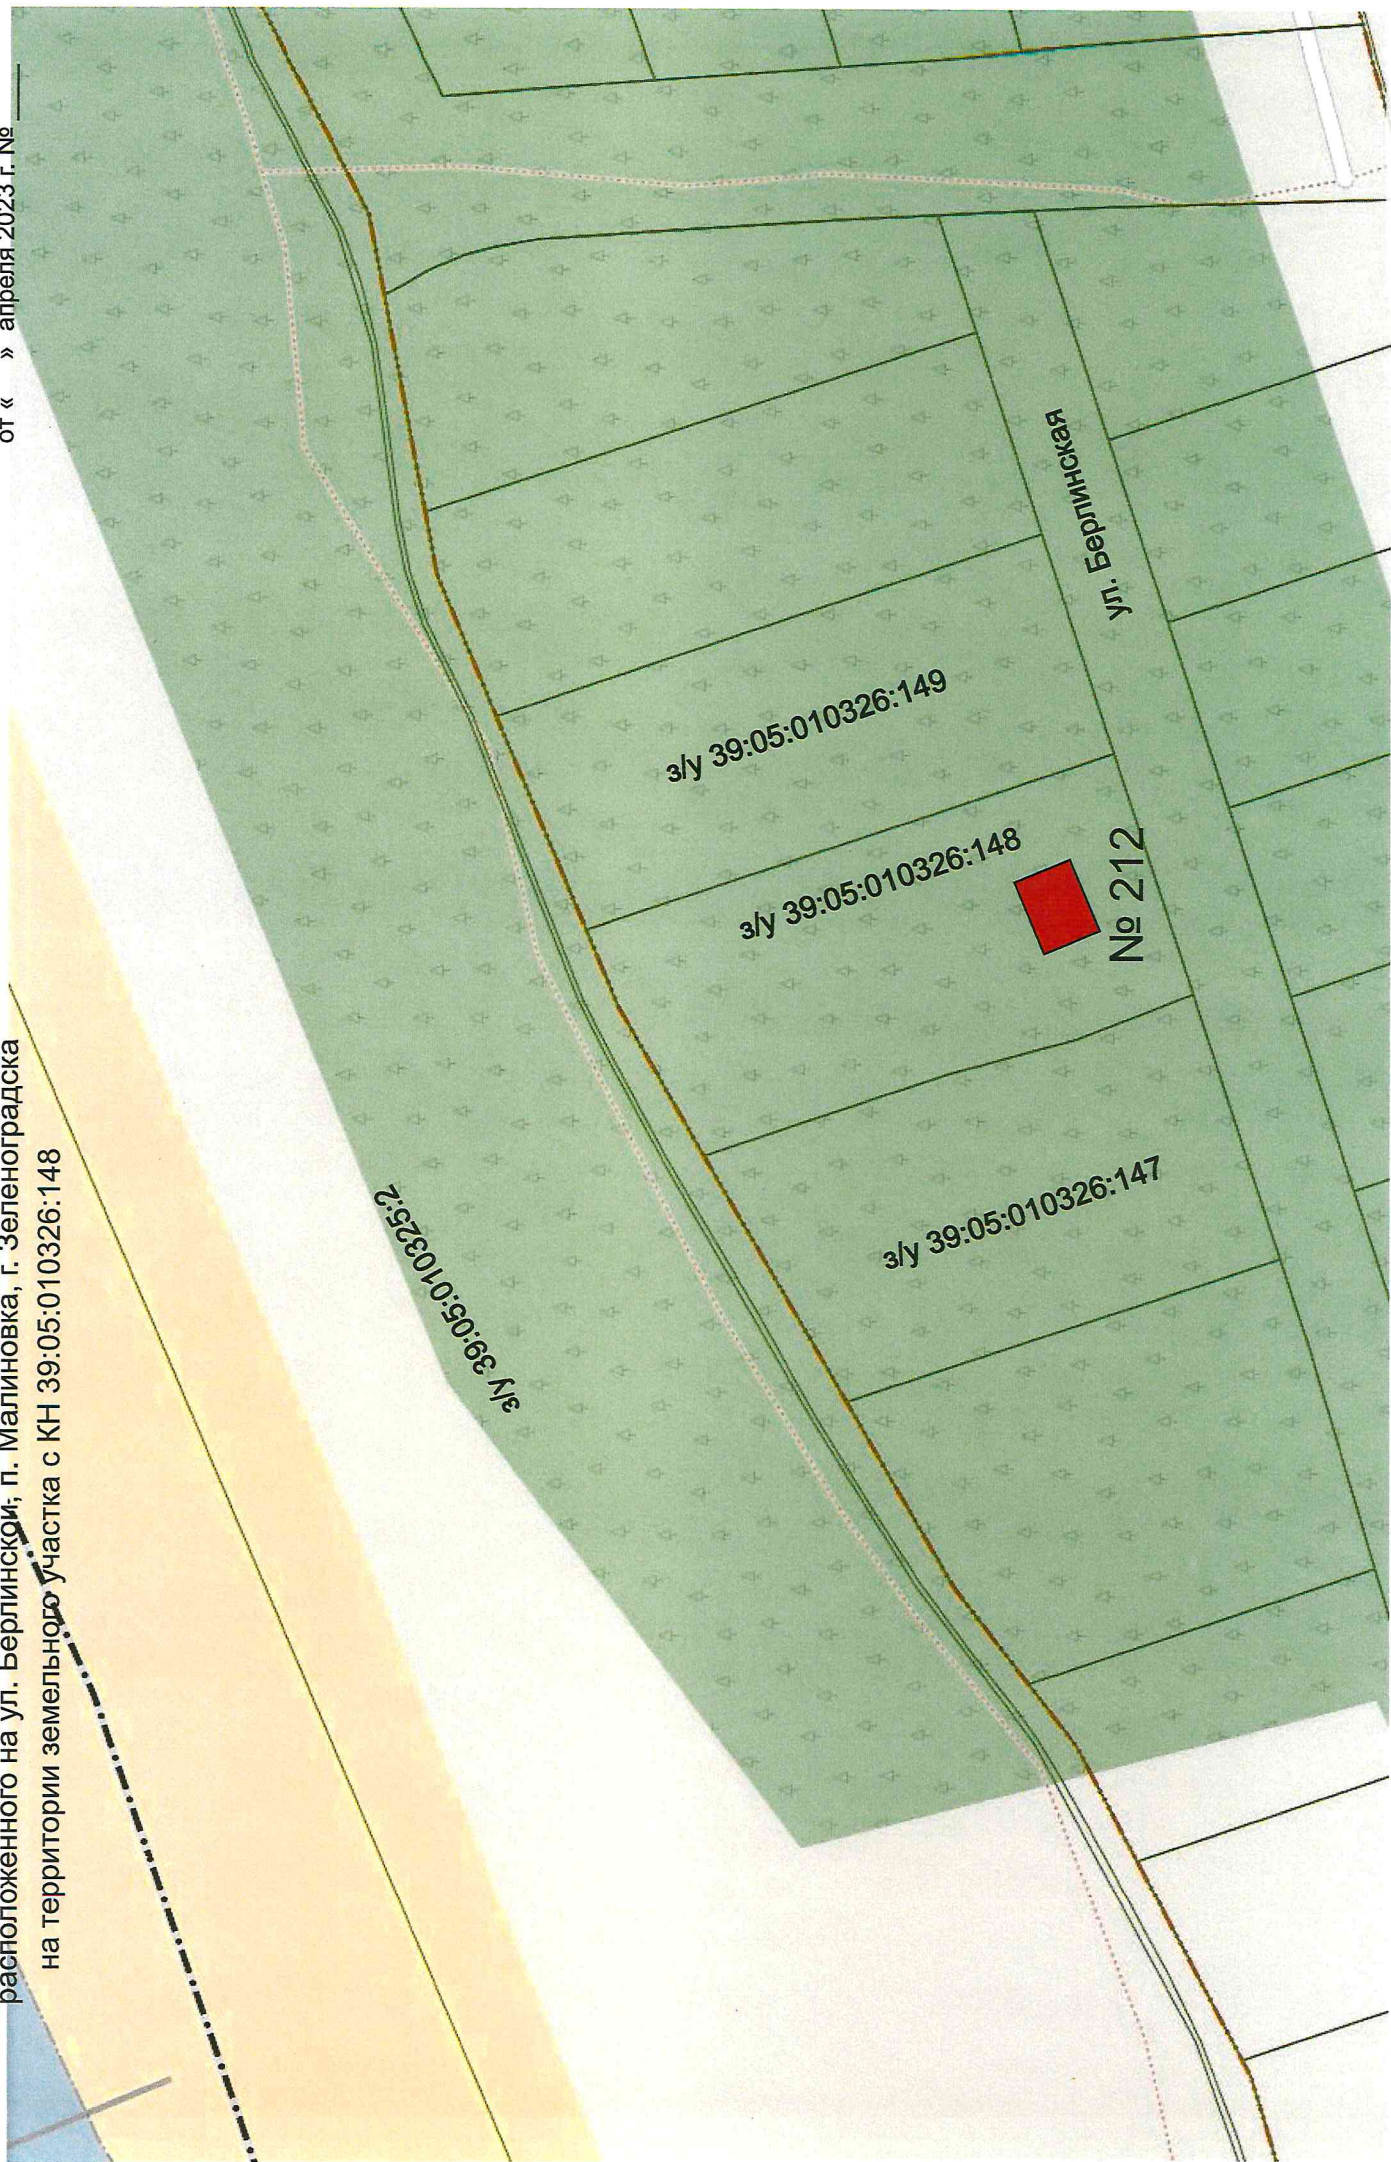

ПРОЕКТНЫЙ ПЛАН
размещения перспективного нестационарного торгового объекта
на территории земельного участка с КН 39:05:010326:128

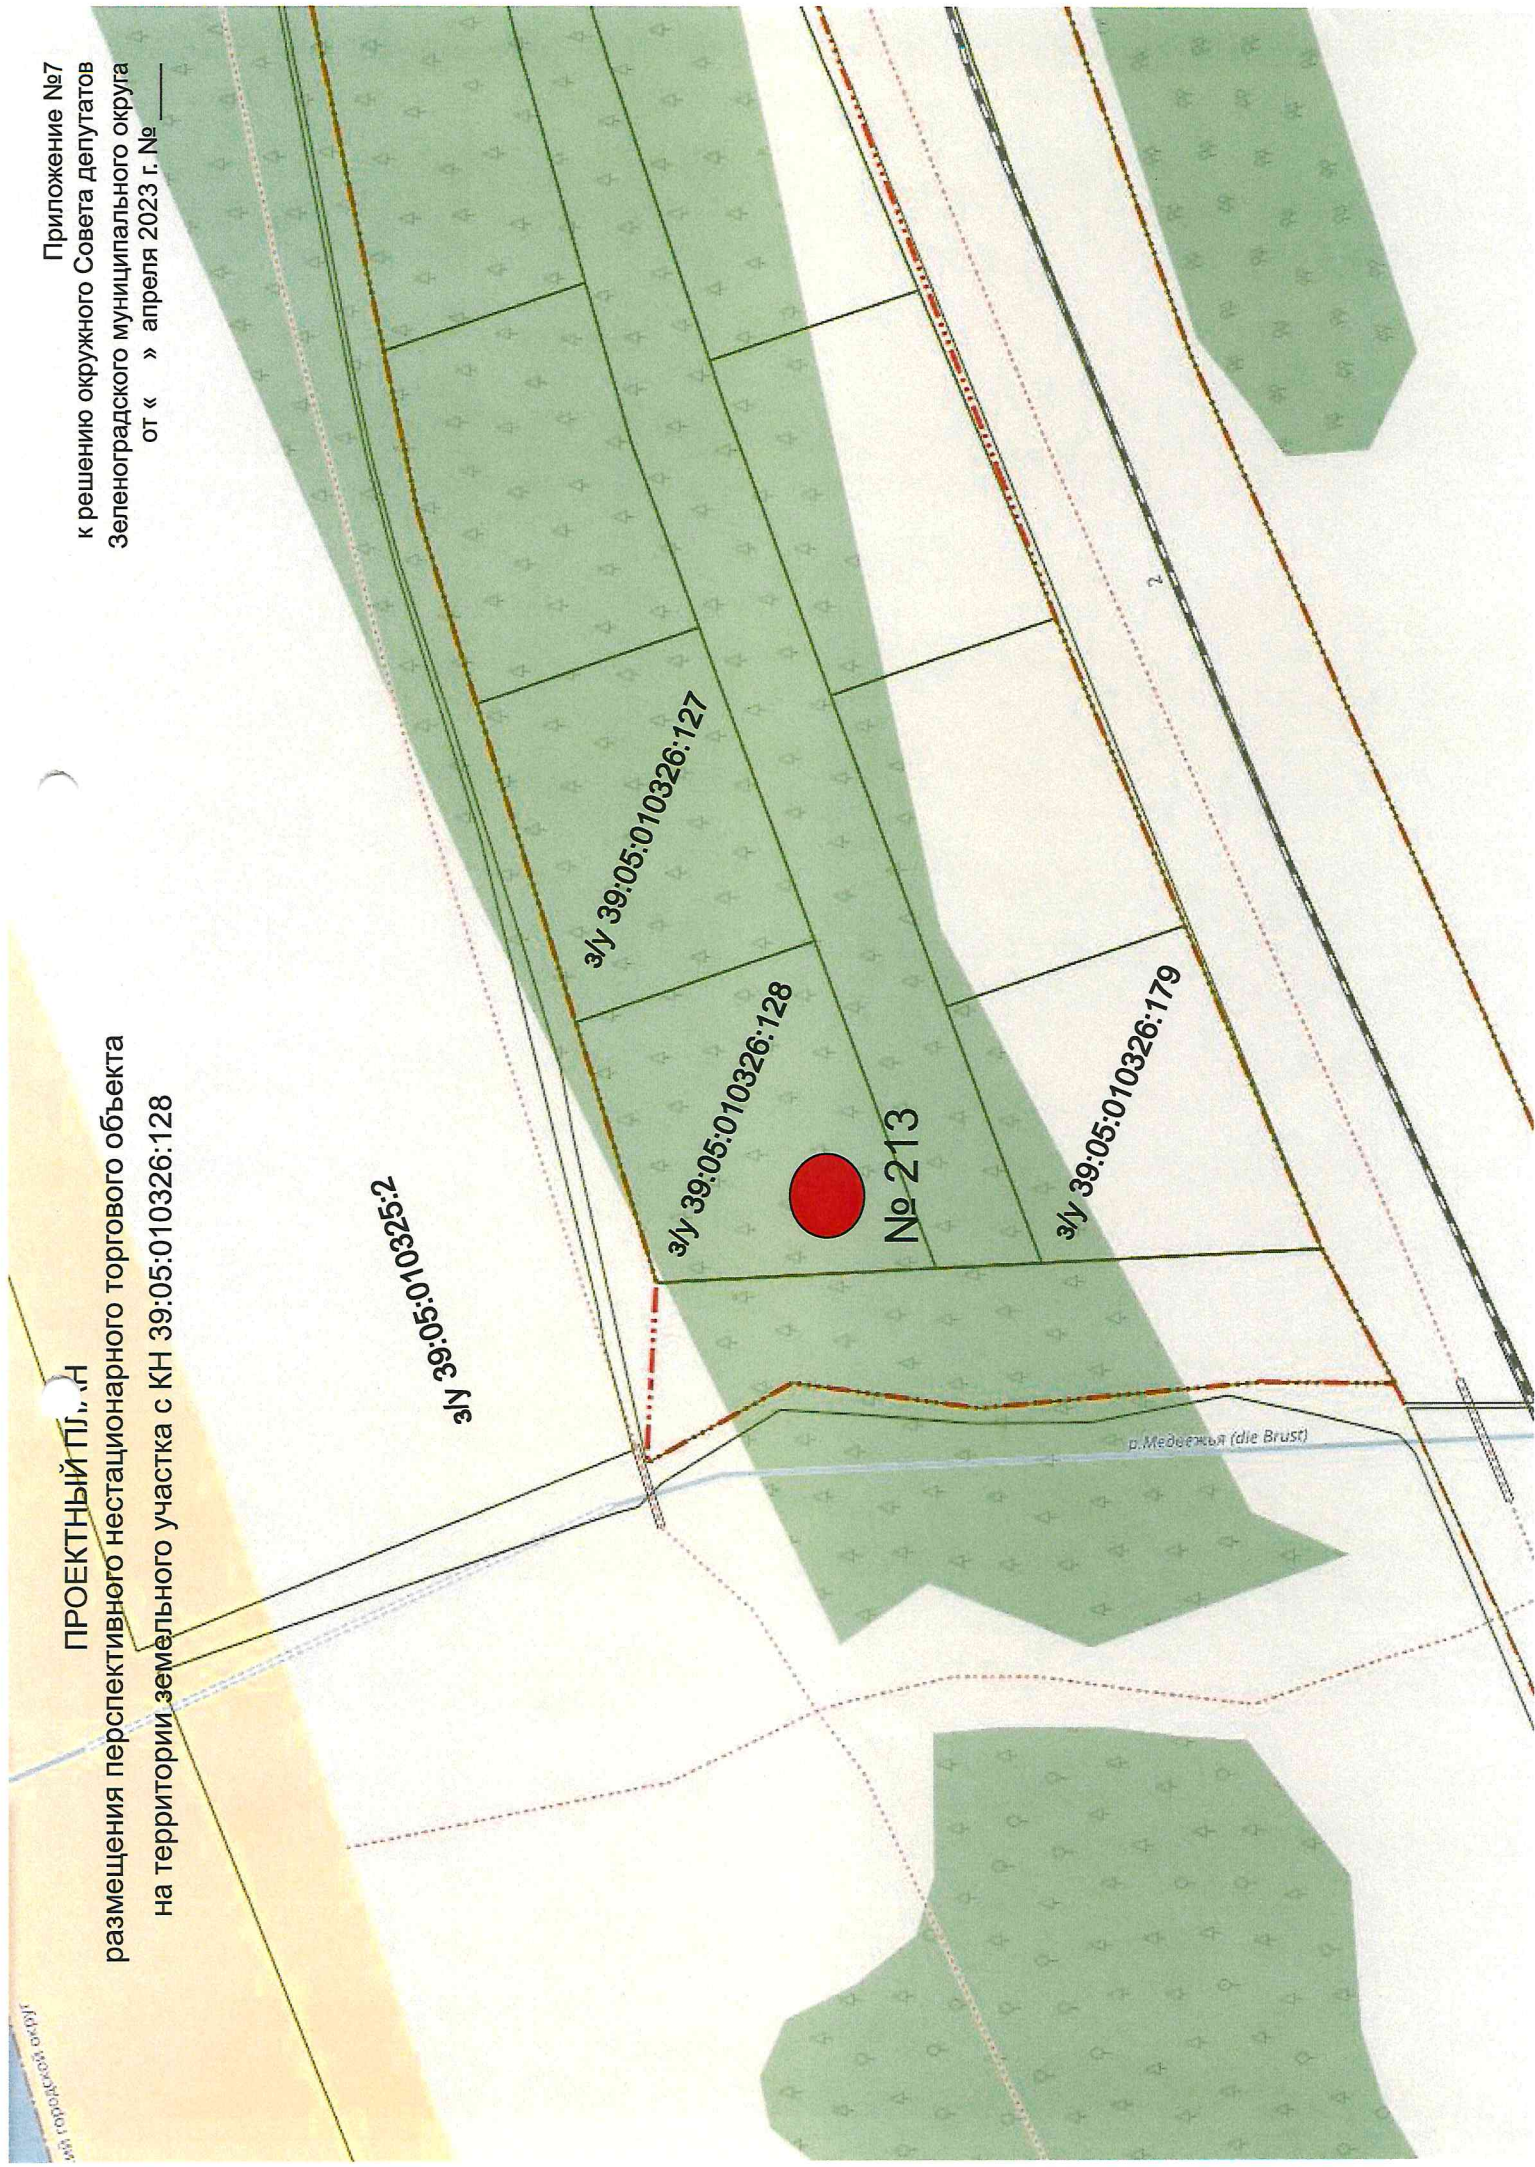

Приложение №8
к решению окружного Совета депутатов
Зеленоградского муниципального округа
от « » апреля 2023 г. № _____



ПРОЕКТНЫЙ ПЛАН

размещения перспективного нестационарного торгового объекта
расположенного на ул. Володарского, г. Зеленоградска, напротив дома №10

эл/у 39:05:010110:250

эл/у 39:05:01010:18

эл/у 39:05:010107:9

кк 39:05:010107

эл/у 39:05:010107:14

эл/у 39:05:01010:8

Балтийская
хорона

Столовая
№1

Дыбар

№ 214

Улица Володарского

Улица Володарского

10

95

8


5



Приложение №9
к решению окружного Совета депутатов
Зеленоградского муниципального округа
от « » апреля 2023 г. № _____

ПРОЕКТНЫЙ ПЛАН

размещения перспективного нестационарного торгового объекта
расположенного на ул. Курортный проспект, г. Зеленоградска, рядом с домом №2

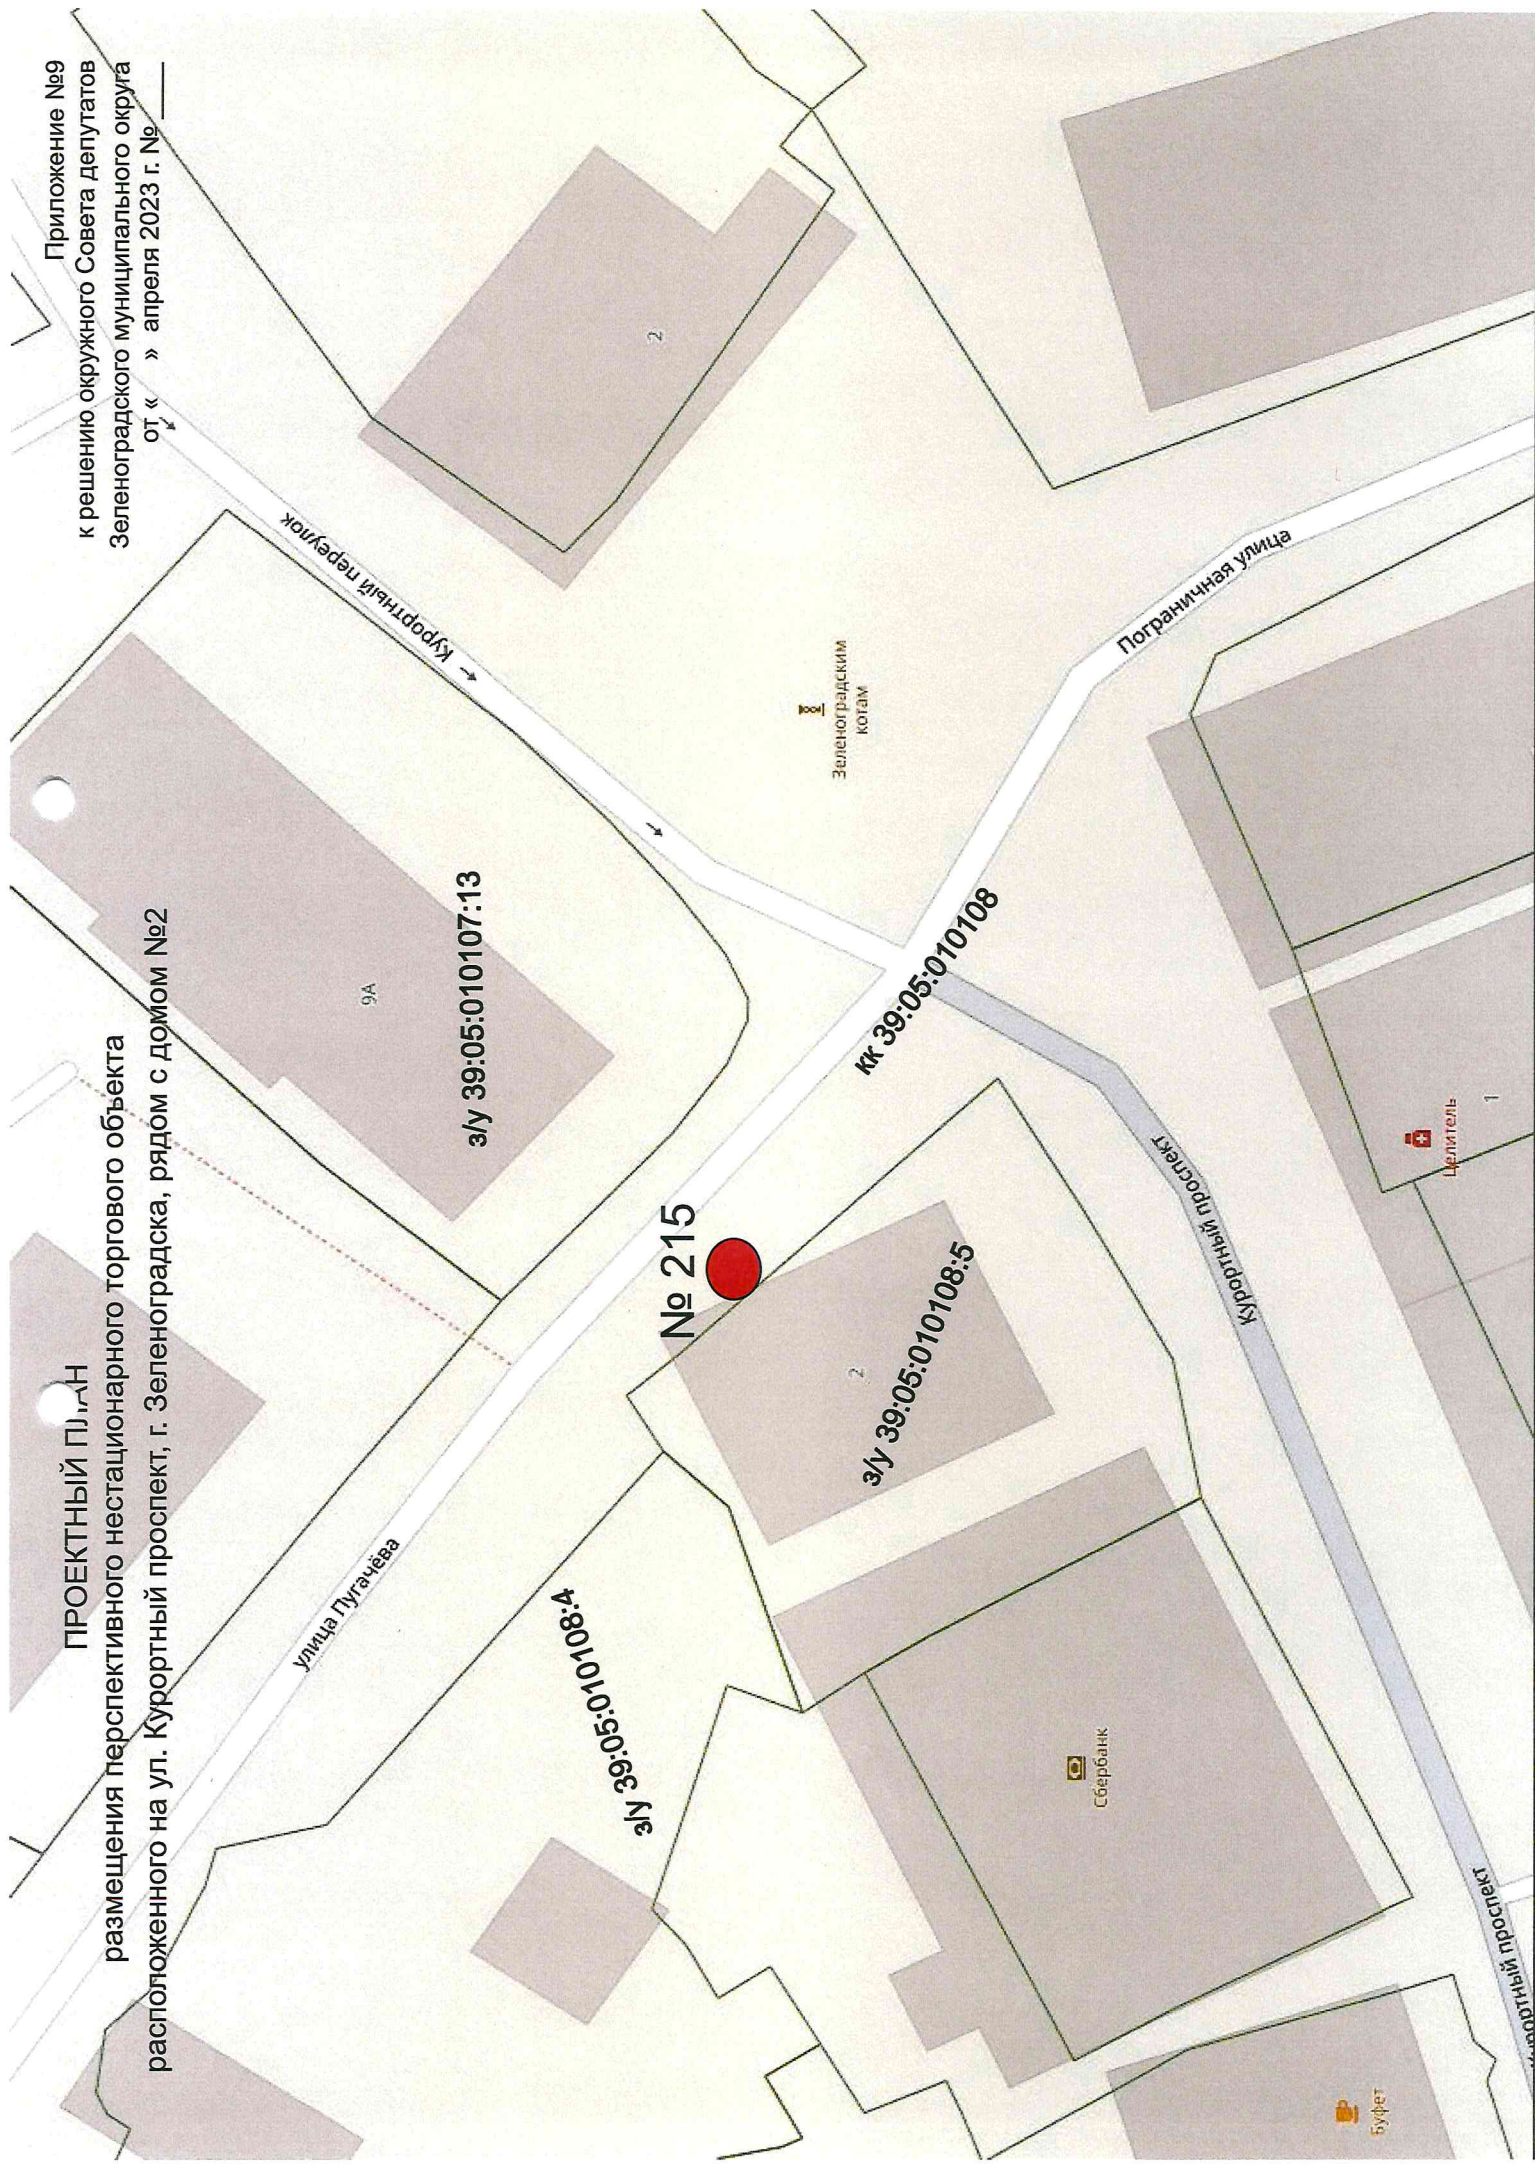

9А

з/у 39:05:010107:13

№ 215

з/у 39:05:010108:5

кк 39:05:010108:4

кк 39:05:010108

Зеленоградским
котлам

Сбербанк

Цепитель

буфет

Пограничная улица


Курортный проспект

Курортный проспект

Приложение №10
к решению окружного Совета депутатов
Зеленоградского муниципального округа
от « » апреля 2023 г. № _____


ПРОЕКТНЫЙ ПЛАН

размещения перспективного нестационарного торгового объекта
расположенного на ул. Окружная, г. Зеленоградска, рядом с домом №9

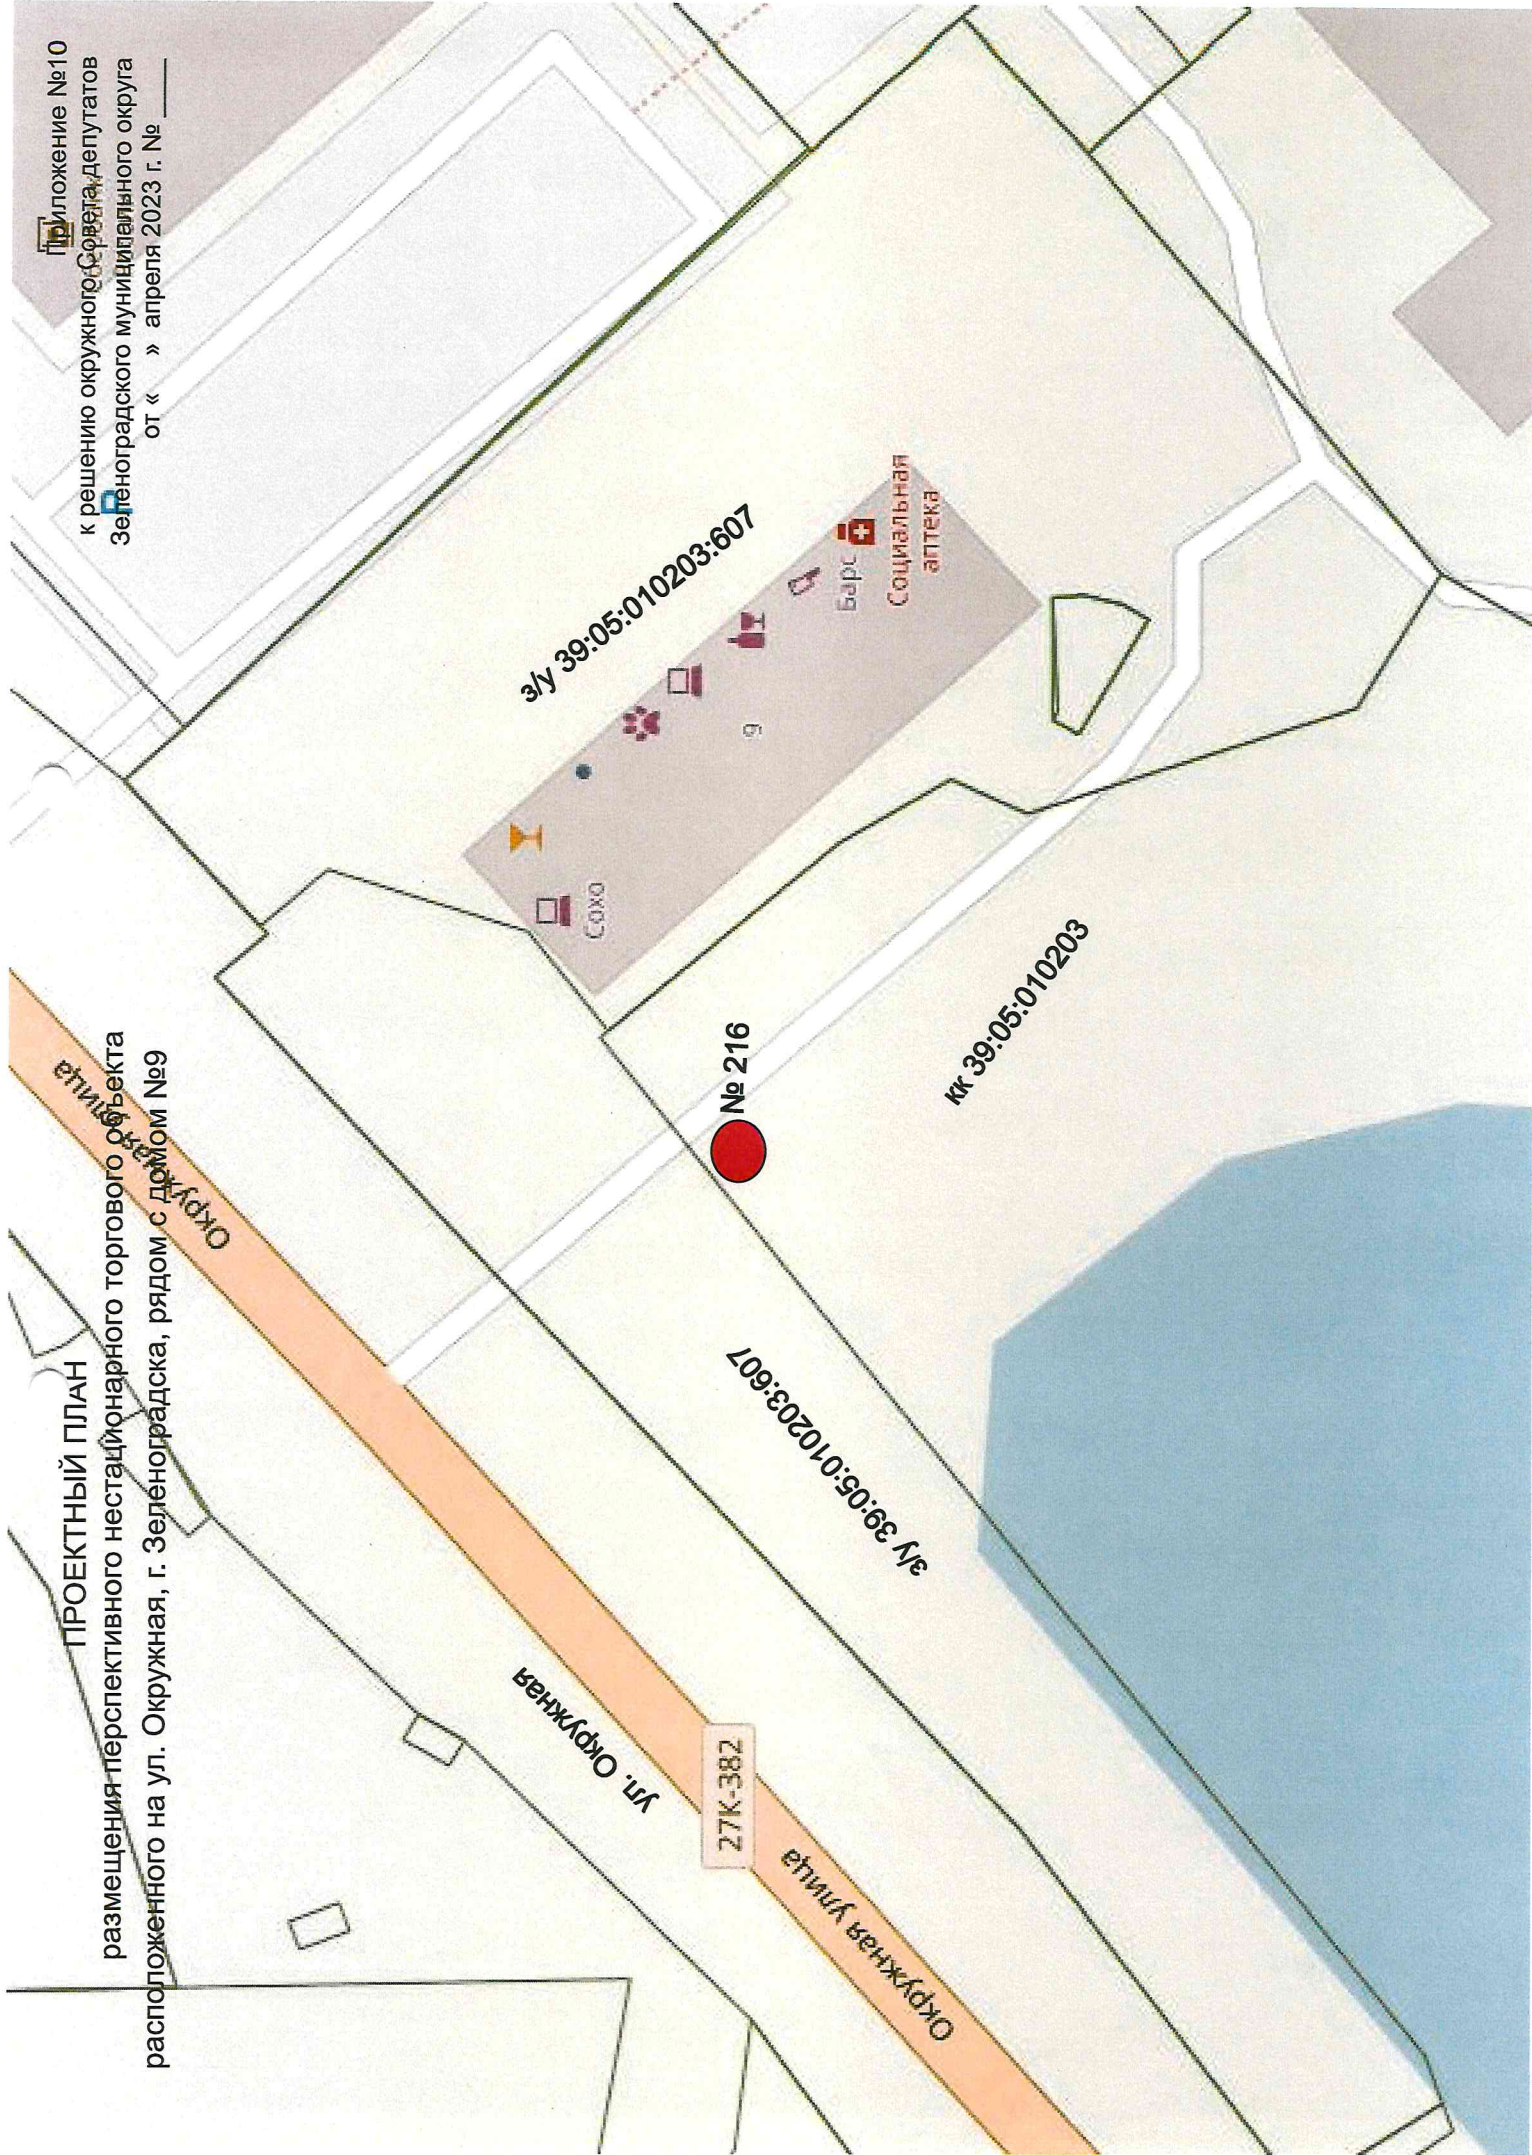

ПРОЕКТНЫЙ ПЛАН
размещения перспективного нестационарного торгового объекта
расположенного на ул. Тургенева 9Б, г. Зеленоградска, территория автопарковки

Приложение №11
к решению окружного Совета депутатов
Зеленоградского муниципального округа
от « » апреля 2023 г. № _____

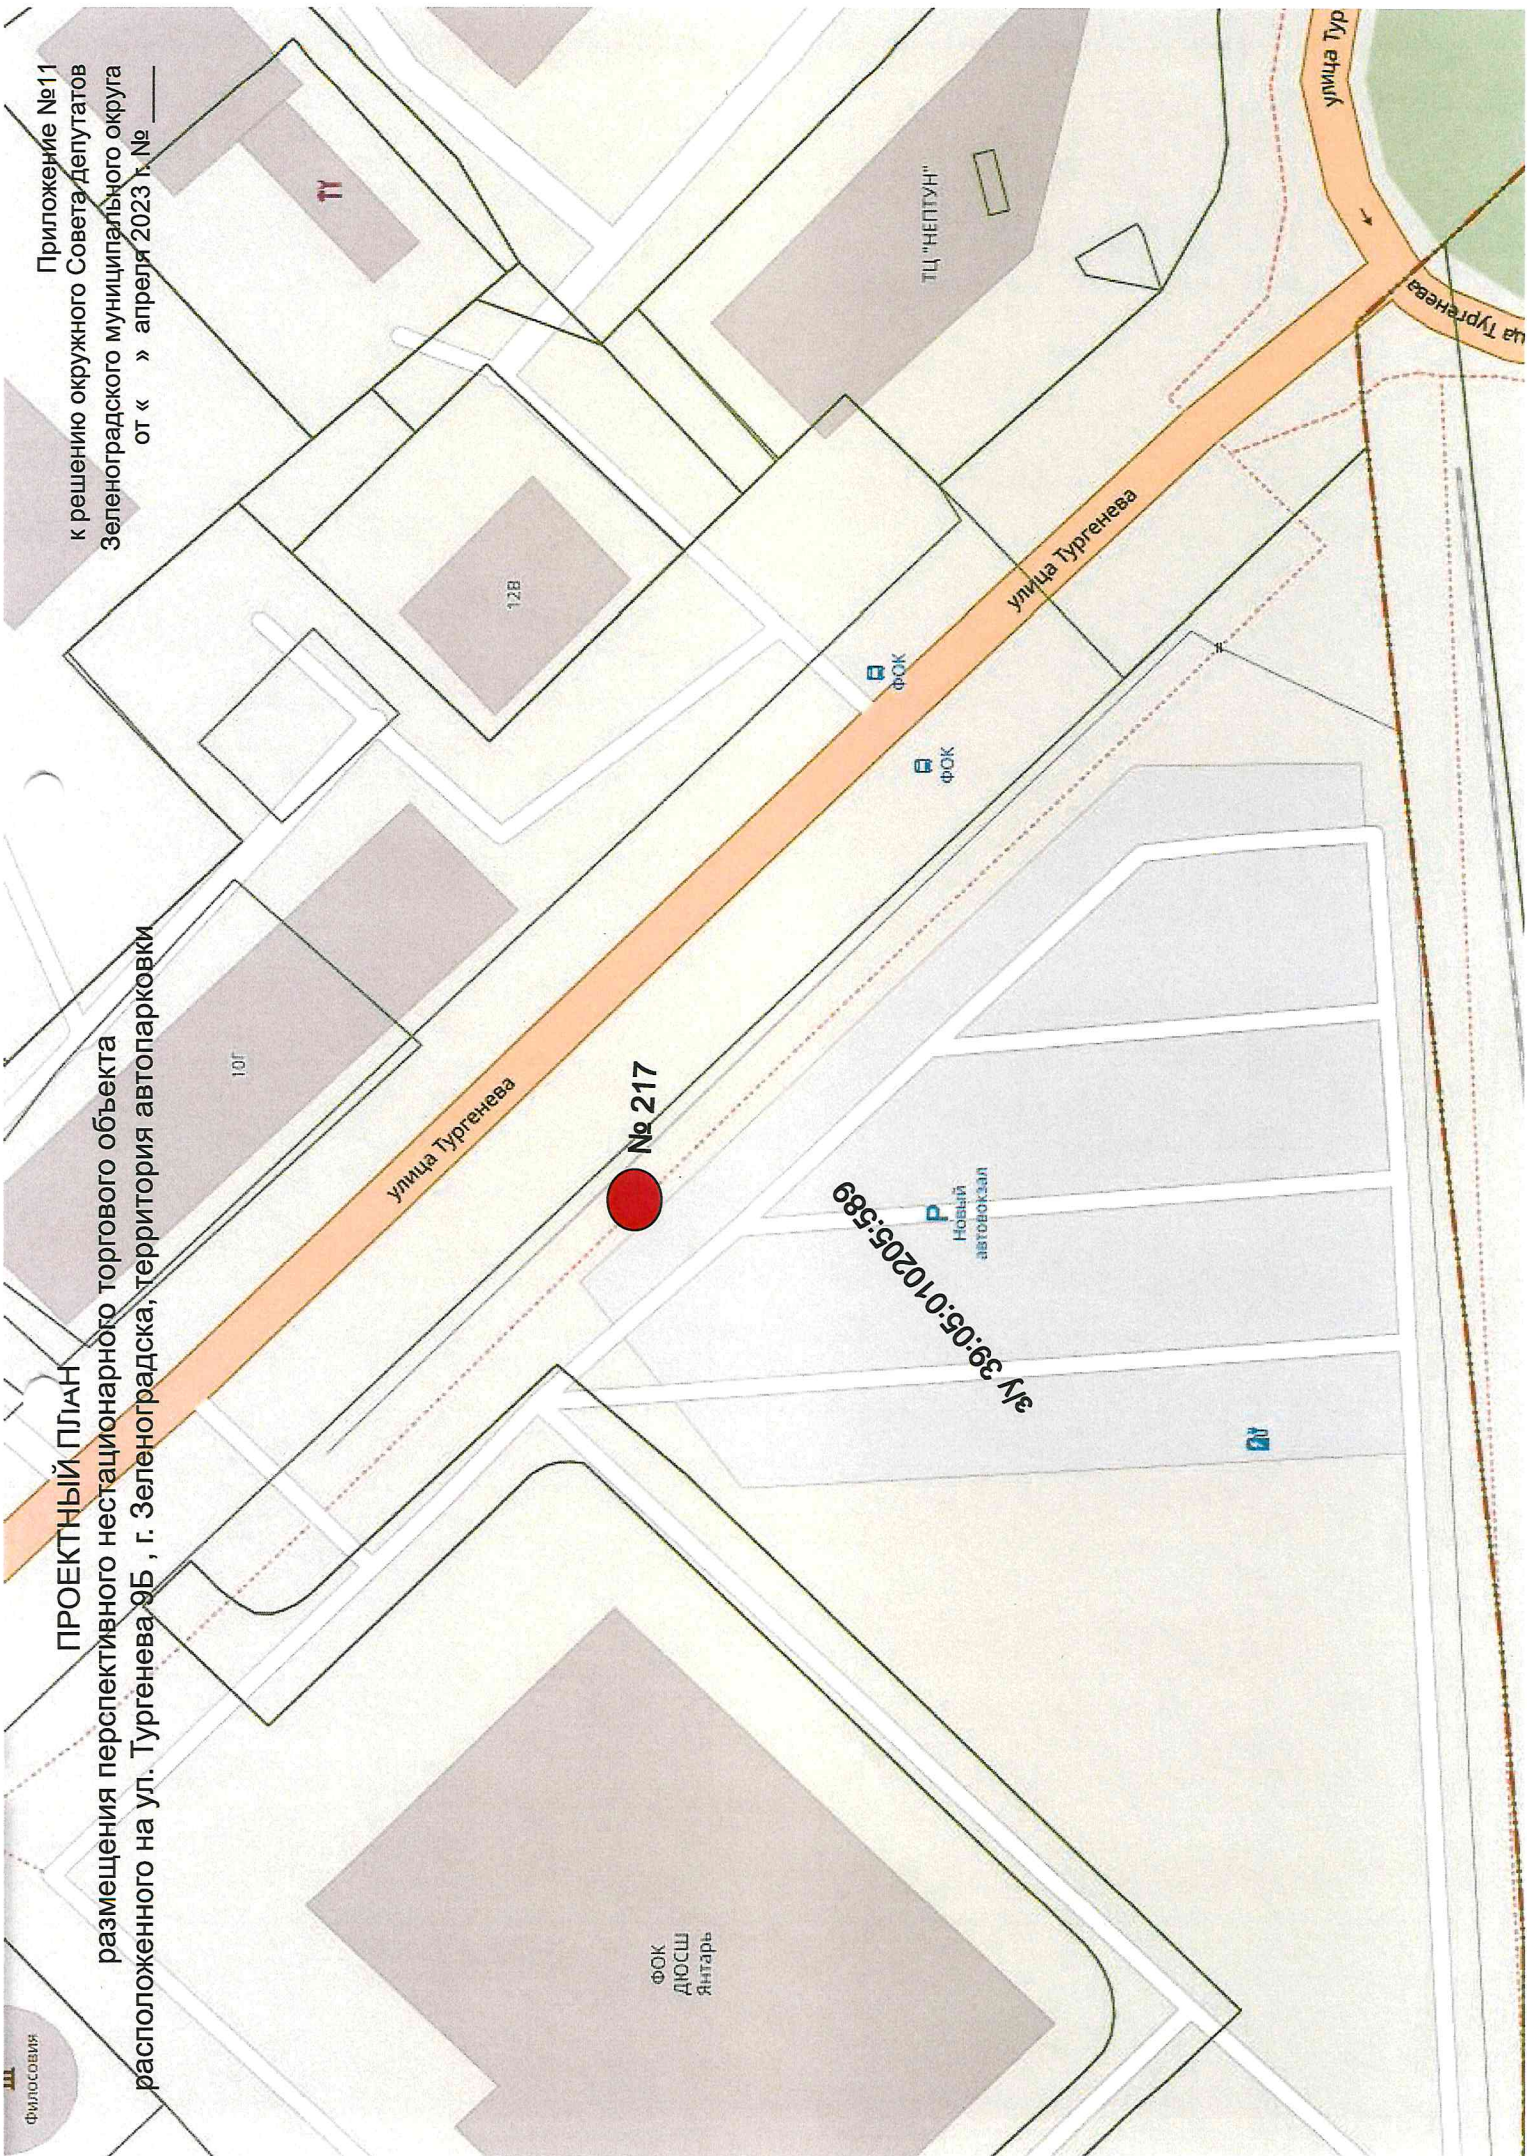

ФОК
ДЮСШ
Янтарь

39:05:010205:589
Новый
автовокзал

№ 217

улица Тургенева

улица Тургенева

улица Тур

улица Тургенева

ТЦ "НЕПТУН"

ФОК

ФОК

128

101

Приложение №12
к решению окружного Совета депутатов
Зеленоградского муниципального округа 2018
от « » апреля 2023 г. № _____

ПРОЕКТНЫЙ ПЛАН
размещения перспективного нестационарного торгового объекта
расположенного на ул. Тургенева 9Б, г. Зеленоградска, территория автопарковки

ТЦ "НЕПТУН"

ФОК
ФОК

Новый автовокзал


8(39:05)010205-589

А/З

№ 218

27А-001

улица Автомобилистов

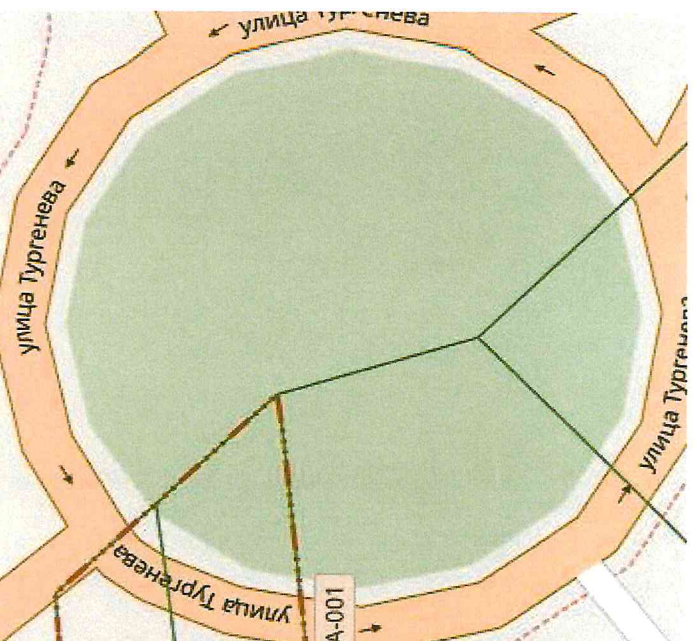

Приложение №13
к решению окружного Совета депутатов
Зеленоградского муниципального округа
от « » апреля 2023 г. № _____

ПРОЕКТНЫЙ ПЛАН

размещения перспективного нестационарного торгового объекта
расположенного в п. Сиренево, Зеленоградского муниципального округа

а/у 39:05:051121:305

а/у 39:05:051121:304

а/у 39:05:051121:436

кк 39:05:051121

№ 219



а/д «Холмогоровка - Коврово»

27К-179

Сиренево

ПРОЕКТНЫЙ ПЛАН


размещения перспективного нестационарного торгового объекта
расположенного на территории пляжа п. Куликово, Зеленоградского муниципального округа

Приложение №14
к решению окружного Совета депутатов
Зеленоградского муниципального округа
от « » апреля 2023 г. № _____

№ 220

з/у 39:05:000000:2950

з/у 39:05:040602:673

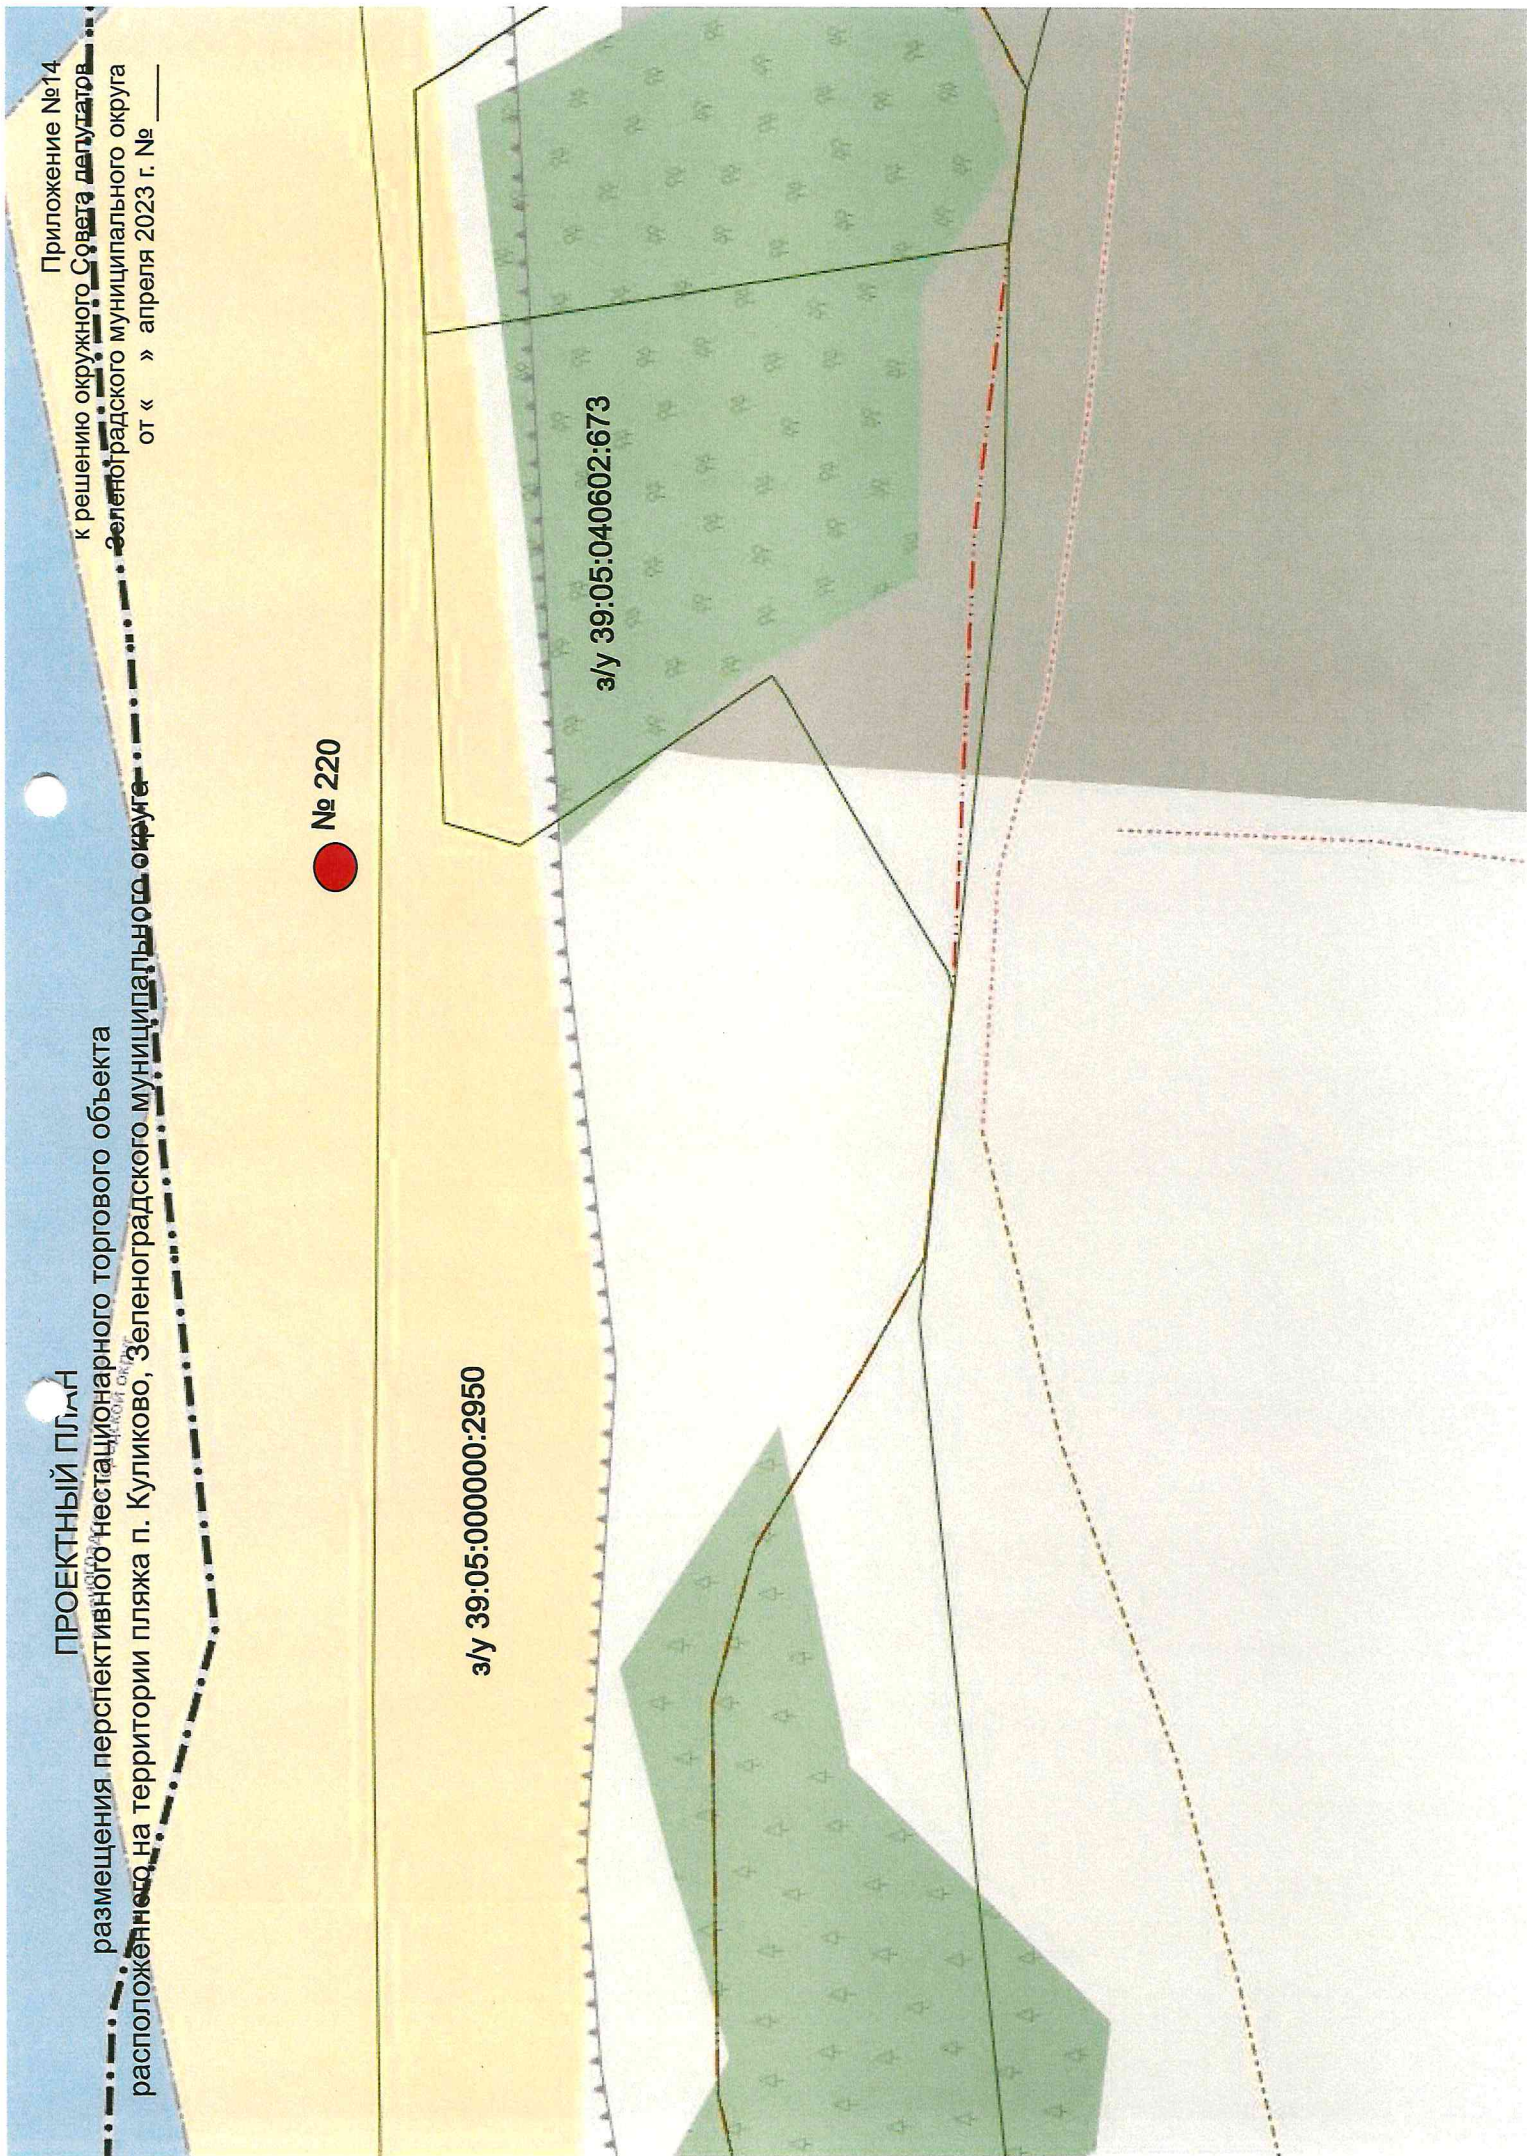

Приложение №15
к решению окружного Совета депутатов
Зеленоградского муниципального округа
от « » апреля 2023 г. №

ПРОЕКТНЫЙ ПЛАН
размещения перспективного нестационарного торгового объекта
расположенного на ул. Венской, п. Куликово, Зеленоградского муниципального округа

Зеленоградский городской округ

ДЕСКИЙ ОКРУГ

з/у 39:05:000000:2950/2



з/у 39:05:000000:3058

з/у 39:05:040602:722

з/у 39:05:040602:741

з/у 39:05:040602:620

ул. Венская

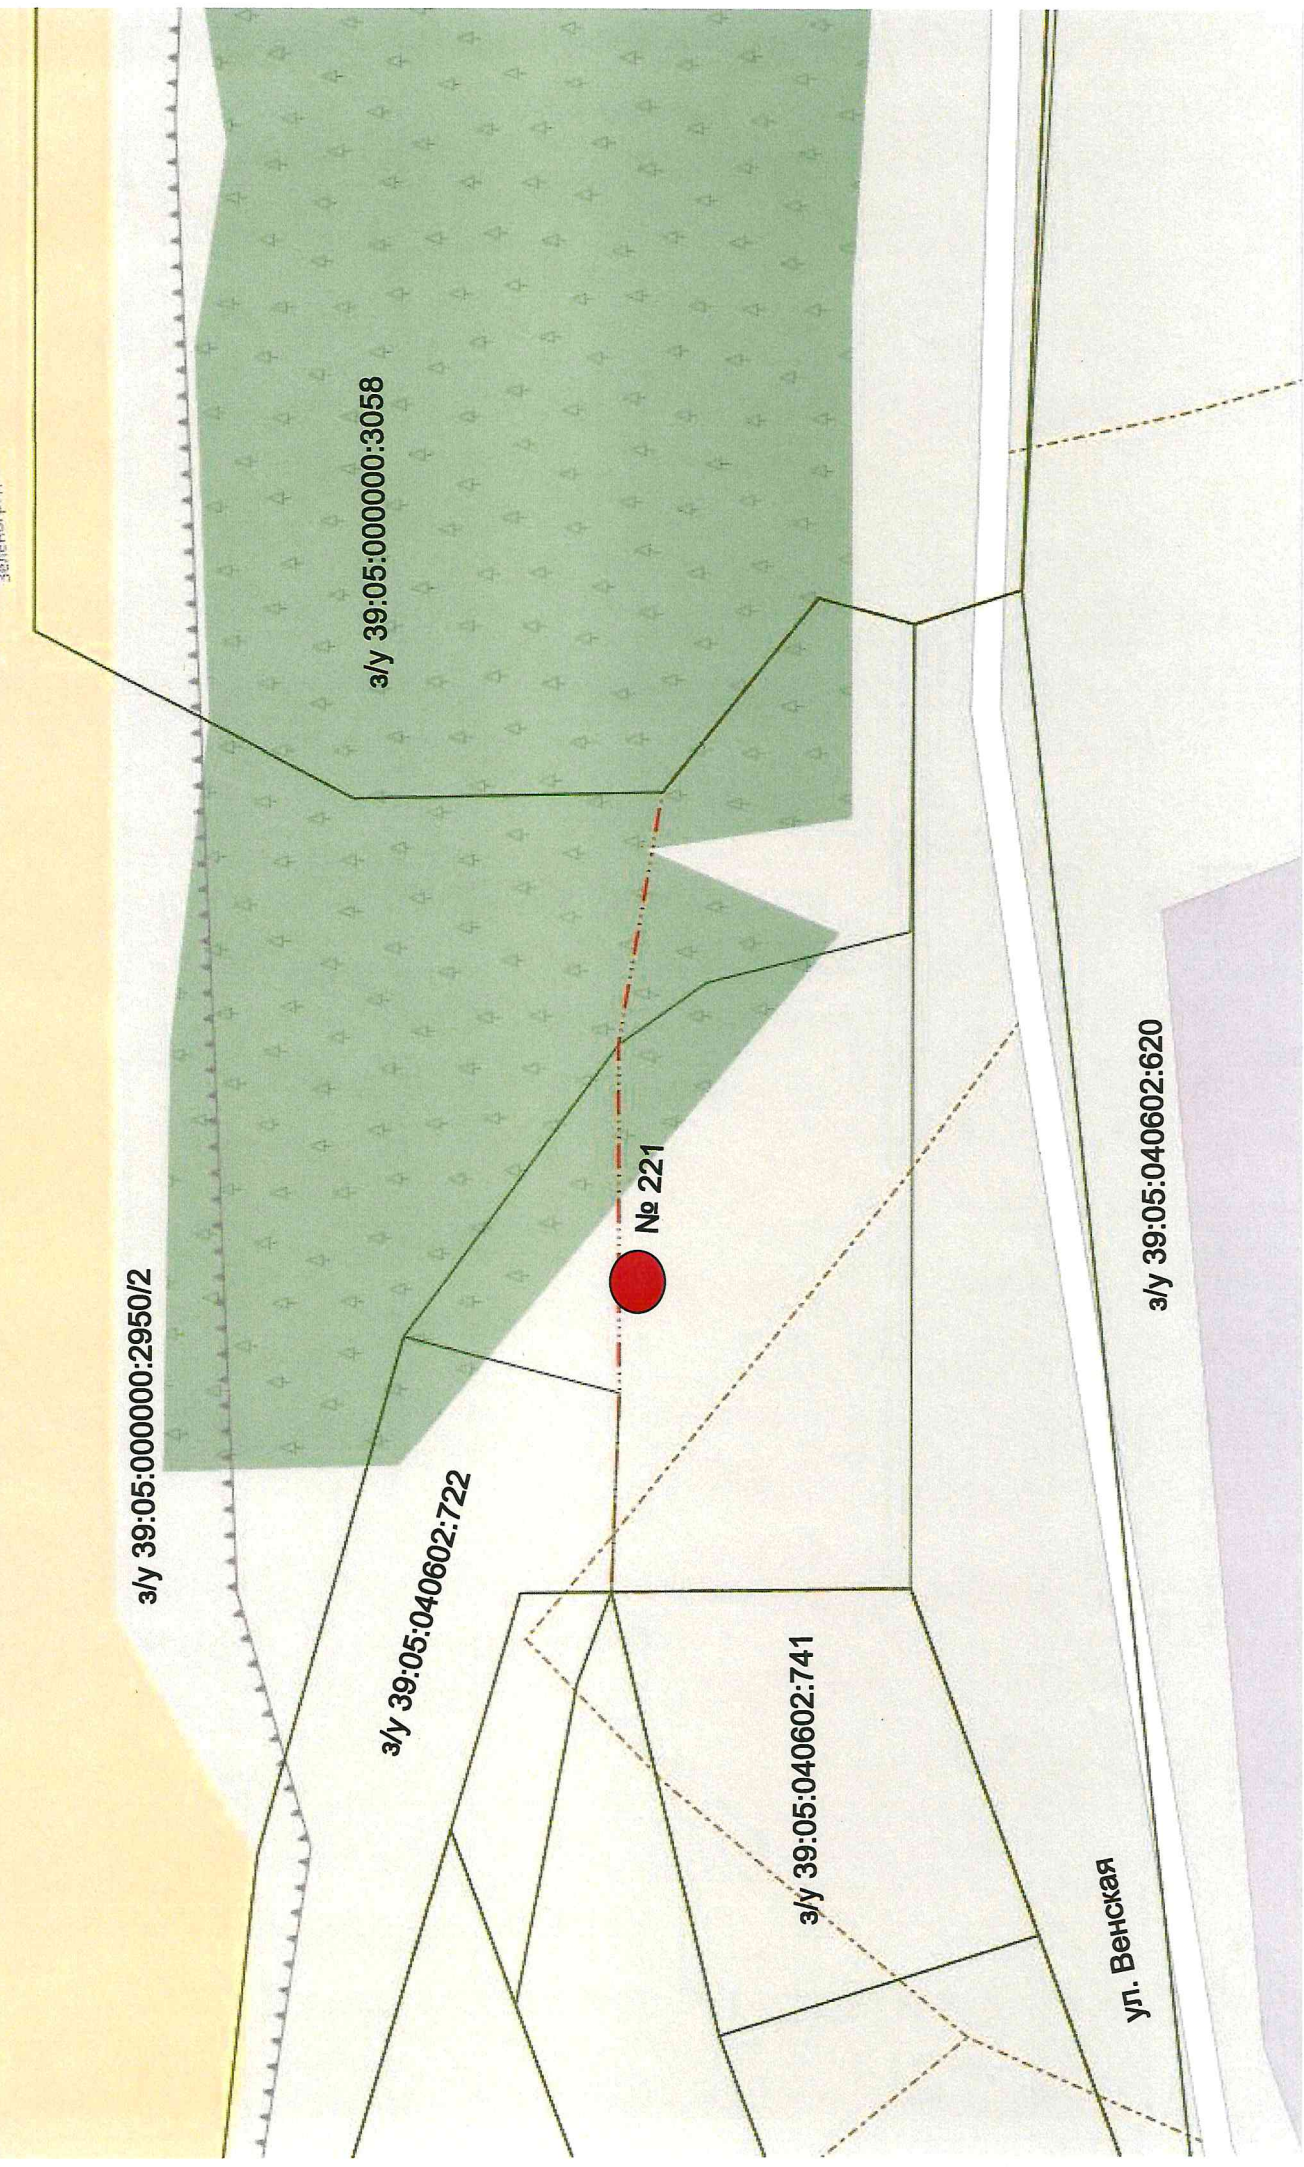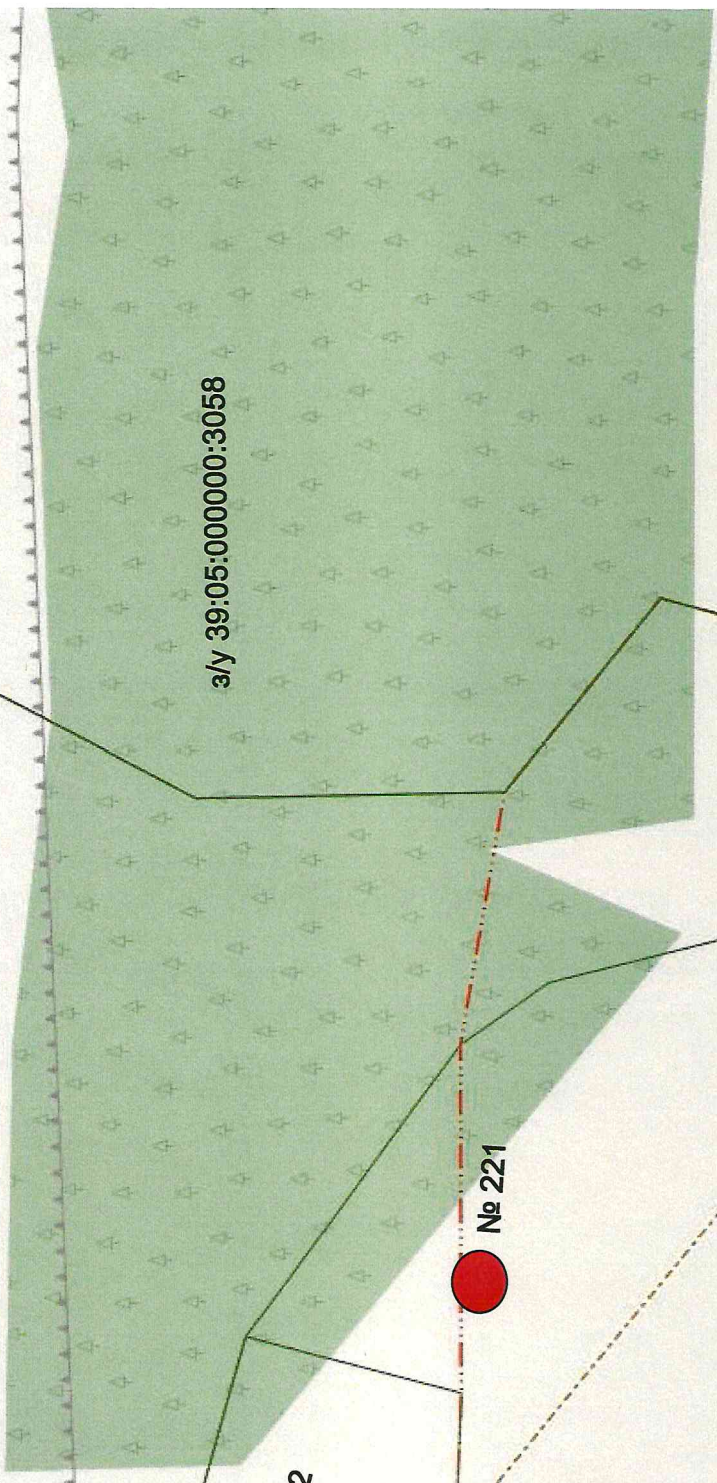

Приложение №16
к решению окружного Совета депутатов
Зеленоградского муниципального округа
от « » апреля 2023 г. №

ПРОЕКТНЫЙ ПЛАН
размещения перспективного нестационарного торгового объекта
расположенного на ул. Венской, п. Куликово, Зеленоградского муниципального округа

Зеленоградский городской округ

дский округ

з/у 39:05:000000:2950/2

з/у 39:05:000000:3058


з/у 39:05:040602:722

з/у 39:05:040602:741

№ 222

з/у 39:05:040602:620

ул. Венская

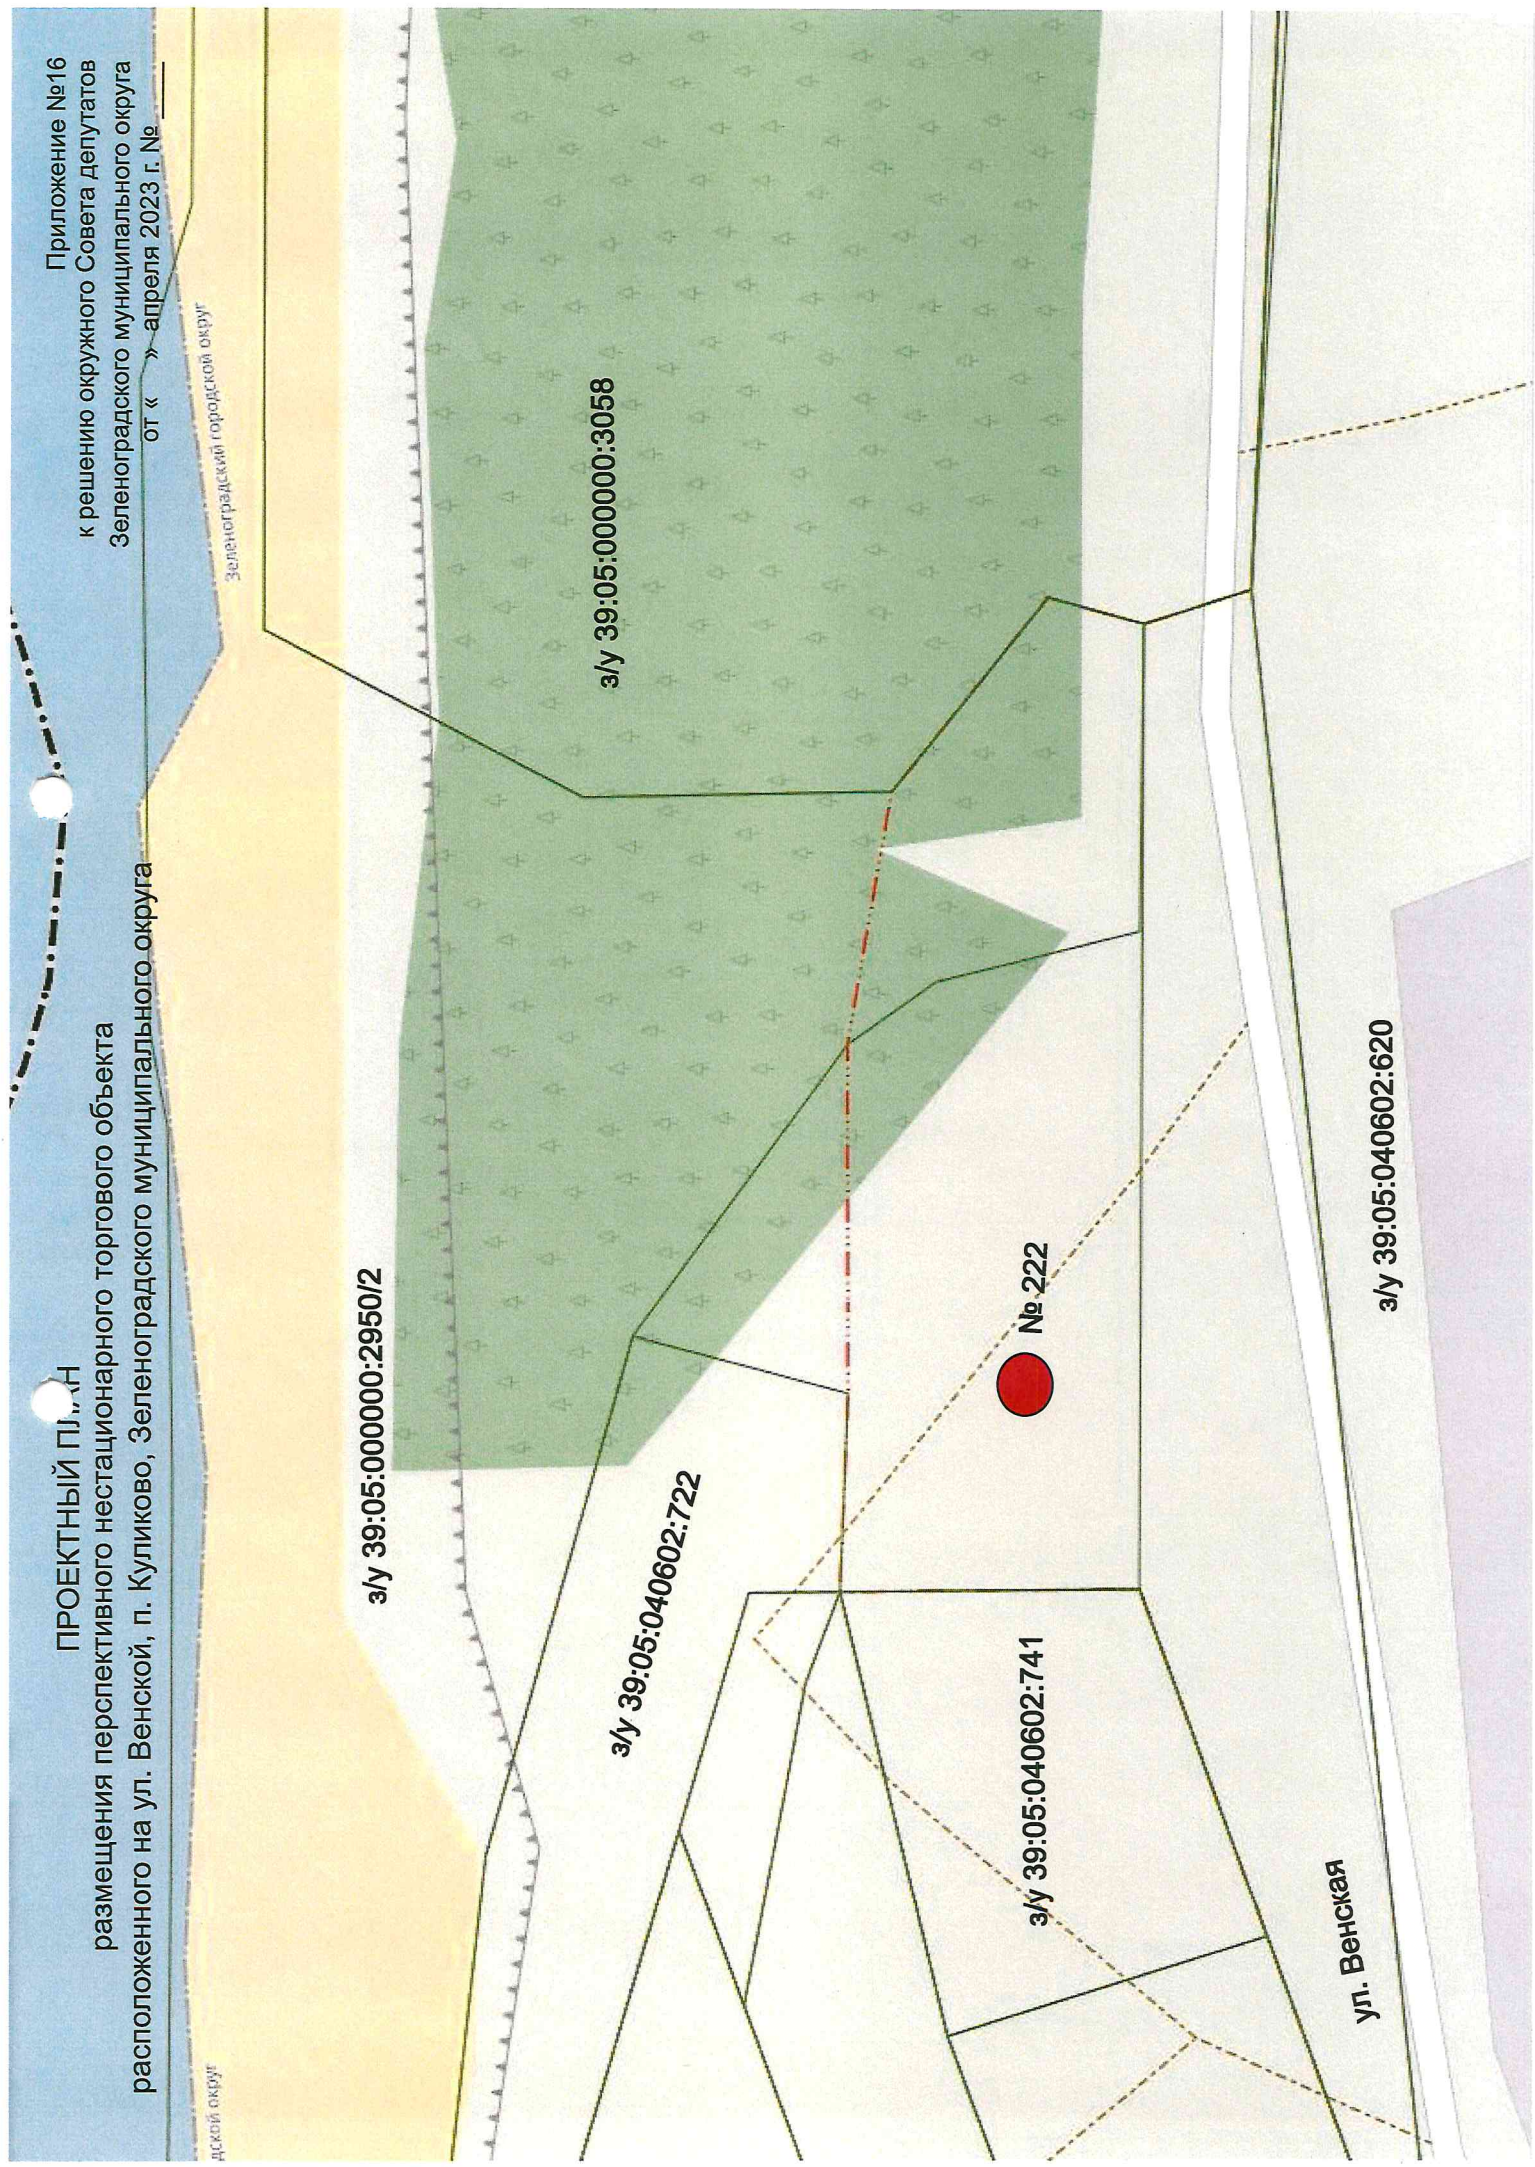

Приложение №17
к решению окружного Совета депутатов
Зеленоградского муниципального округа
от « » апреля 2023 г. №

ПРОЕКТНЫЙ ПЛАН
размещения перспективного нестационарного торгового объекта
расположенного на ул. Венская, Зеленоградского муниципального округа

ДСКИЙ ОКРУГ

Зеленоградский городской округ

з/у 39:05:000000:2950/2

з/у 39:05:000000:3058

з/у 39:05:040602:722

з/у 39:05:040602:741

№ 223

ул. Венская


з/у 39:05:040602:620



ПРОЕКТНЫЙ ПЛАН

размещения перспективного нестационарного торгового объекта
расположенного в районе ул. Круговая, СНТ Прибой

Приложение №18
к решению окружного Совета депутатов
Зеленоградского муниципального округа
от « » апреля 2023 г. №

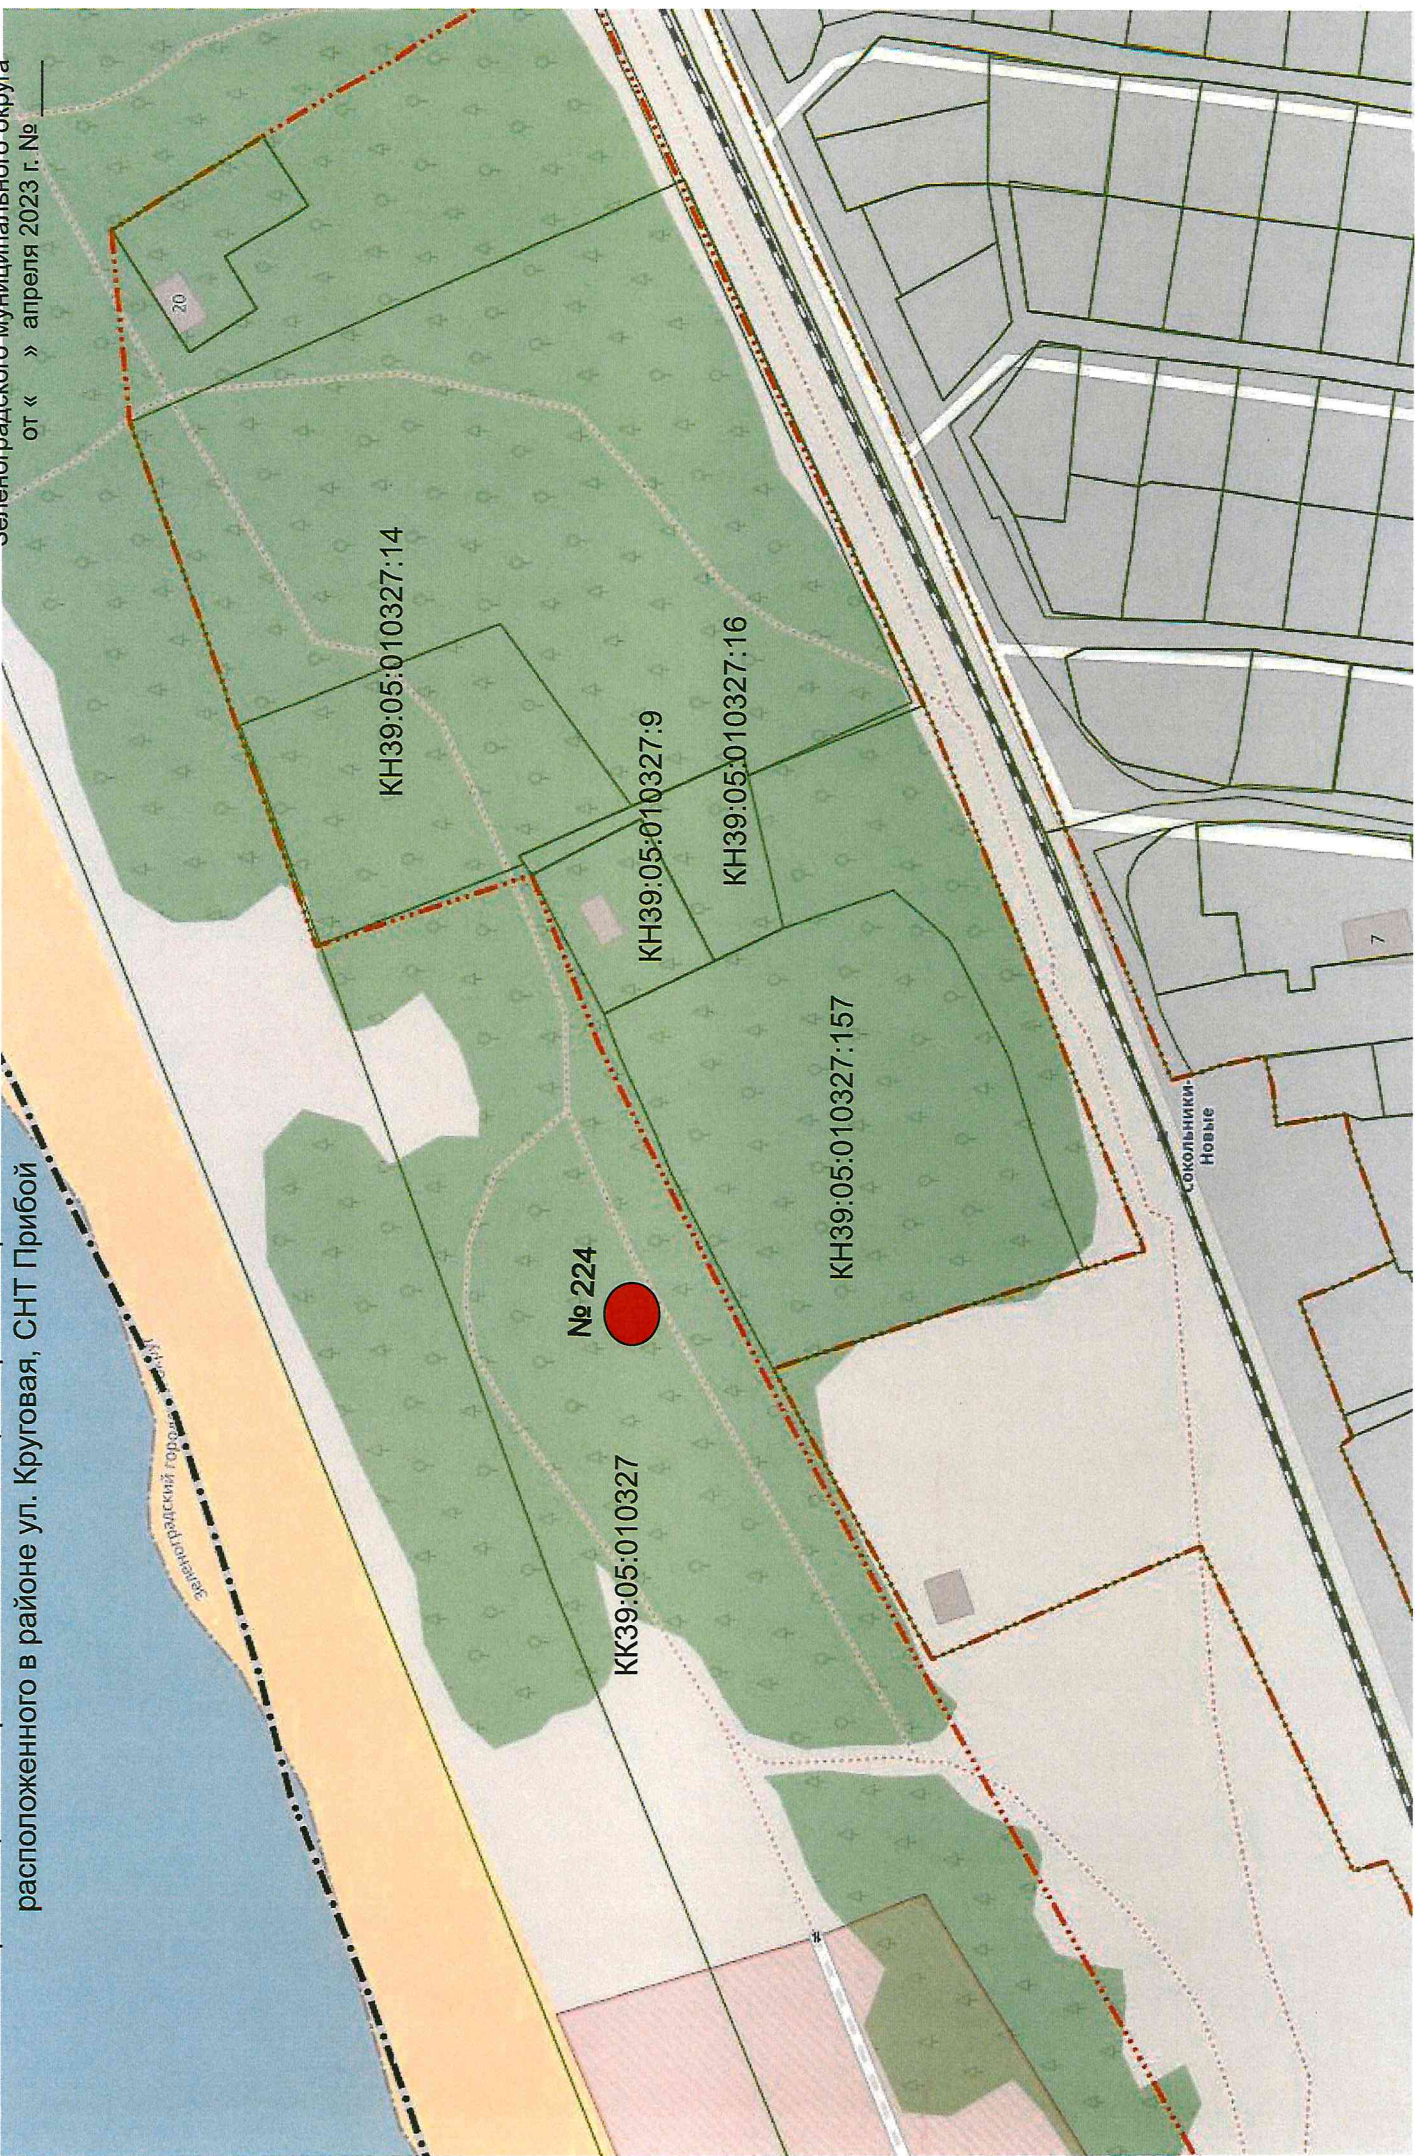

ПРОЕКТНЫЙ ПЛАН

размещения перспективного нестационарного торгового объекта
расположенного в районе ул. Дружная, СНТ Прибой


Приложение №19
к решению окружного Совета депутатов
Зеленоградского муниципального округа
от « » апреля 2023 г. №



ПРОЕКТНЫЙ ПЛАН

размещения существующего нестационарного торгового объекта подлежащего переносу и предназначенное для этого место на территории пляжа п. Малиновка, г. Зеленоградска

Приложение №20
к решению окружного Совета депутатов
Зеленоградского муниципального округа
от « » апреля 2023 г. № _____

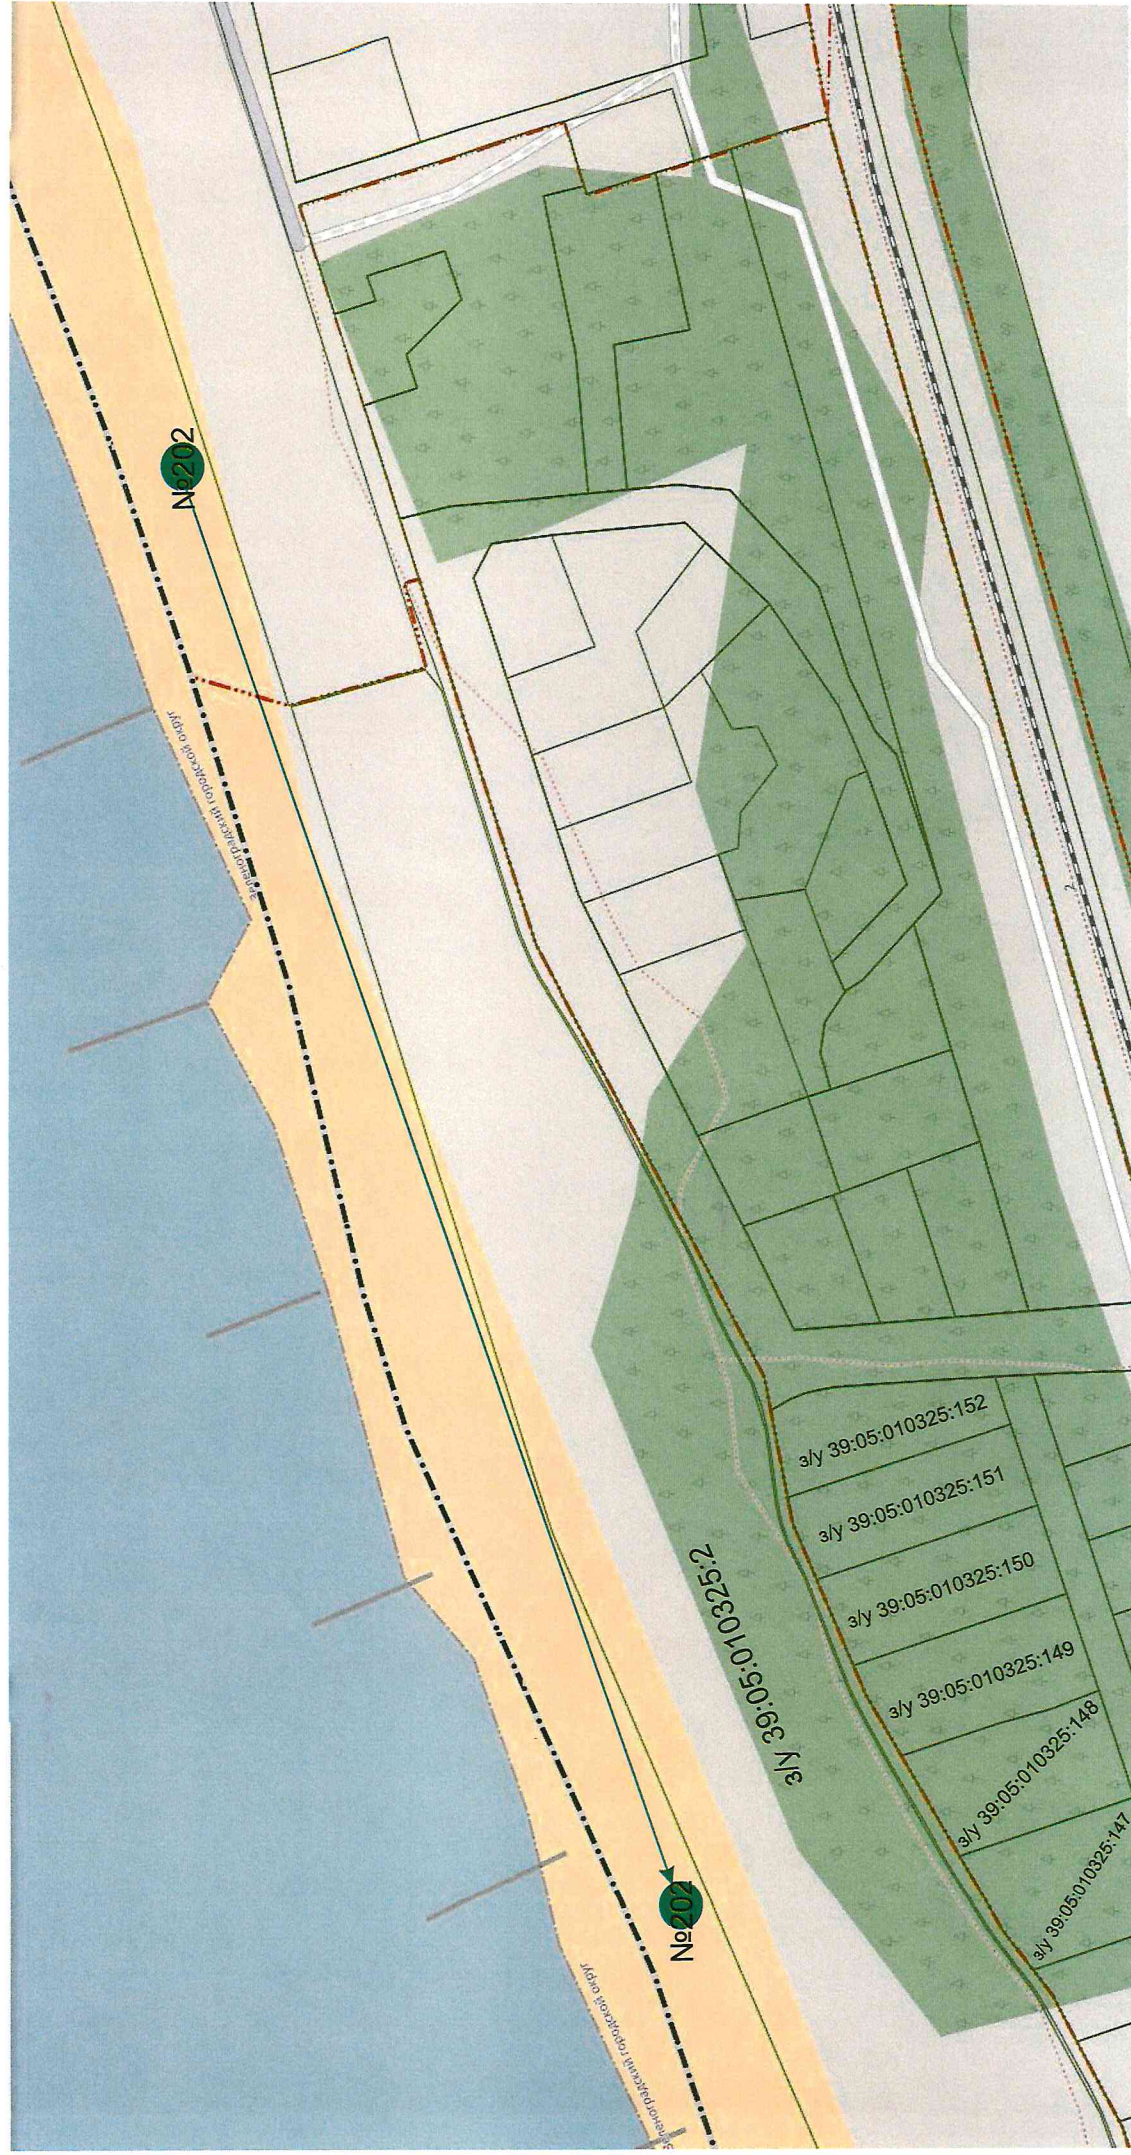

Приложение № 21
к решению окружного Совета депутатов
Зеленоградского муниципального округа
от « » апреля 2023 г. №

ПРОЕКТНАЯ СХЕМА размещения нестационарных торговых объектов на территории г. Зеленоградска




Условные обозначения:
● места для размещения нестационарных торговых объектов;
● места для размещения нестационарных торговых объектов с навесом;
● места для размещения нестационарных торговых объектов с навесом и вывеской;
● места для размещения нестационарных торговых объектов с навесом, вывеской и вывеской торговца.

ПРОЕКТНАЯ СХЕМА
размещения нестационарных торговых объектов
на территории Зеленоградского муниципального округа

Приложение №22
к решению окружного Совета депутатов
Зеленоградского муниципального округа
от 15.05.2023 № 10/23

УСЛОВНЫЕ ОБОЗНАЧЕНИЯ:
● существующие нестационарные торговые объекты
● планируемые нестационарные торговые объекты
№ 02 - территориальный номер

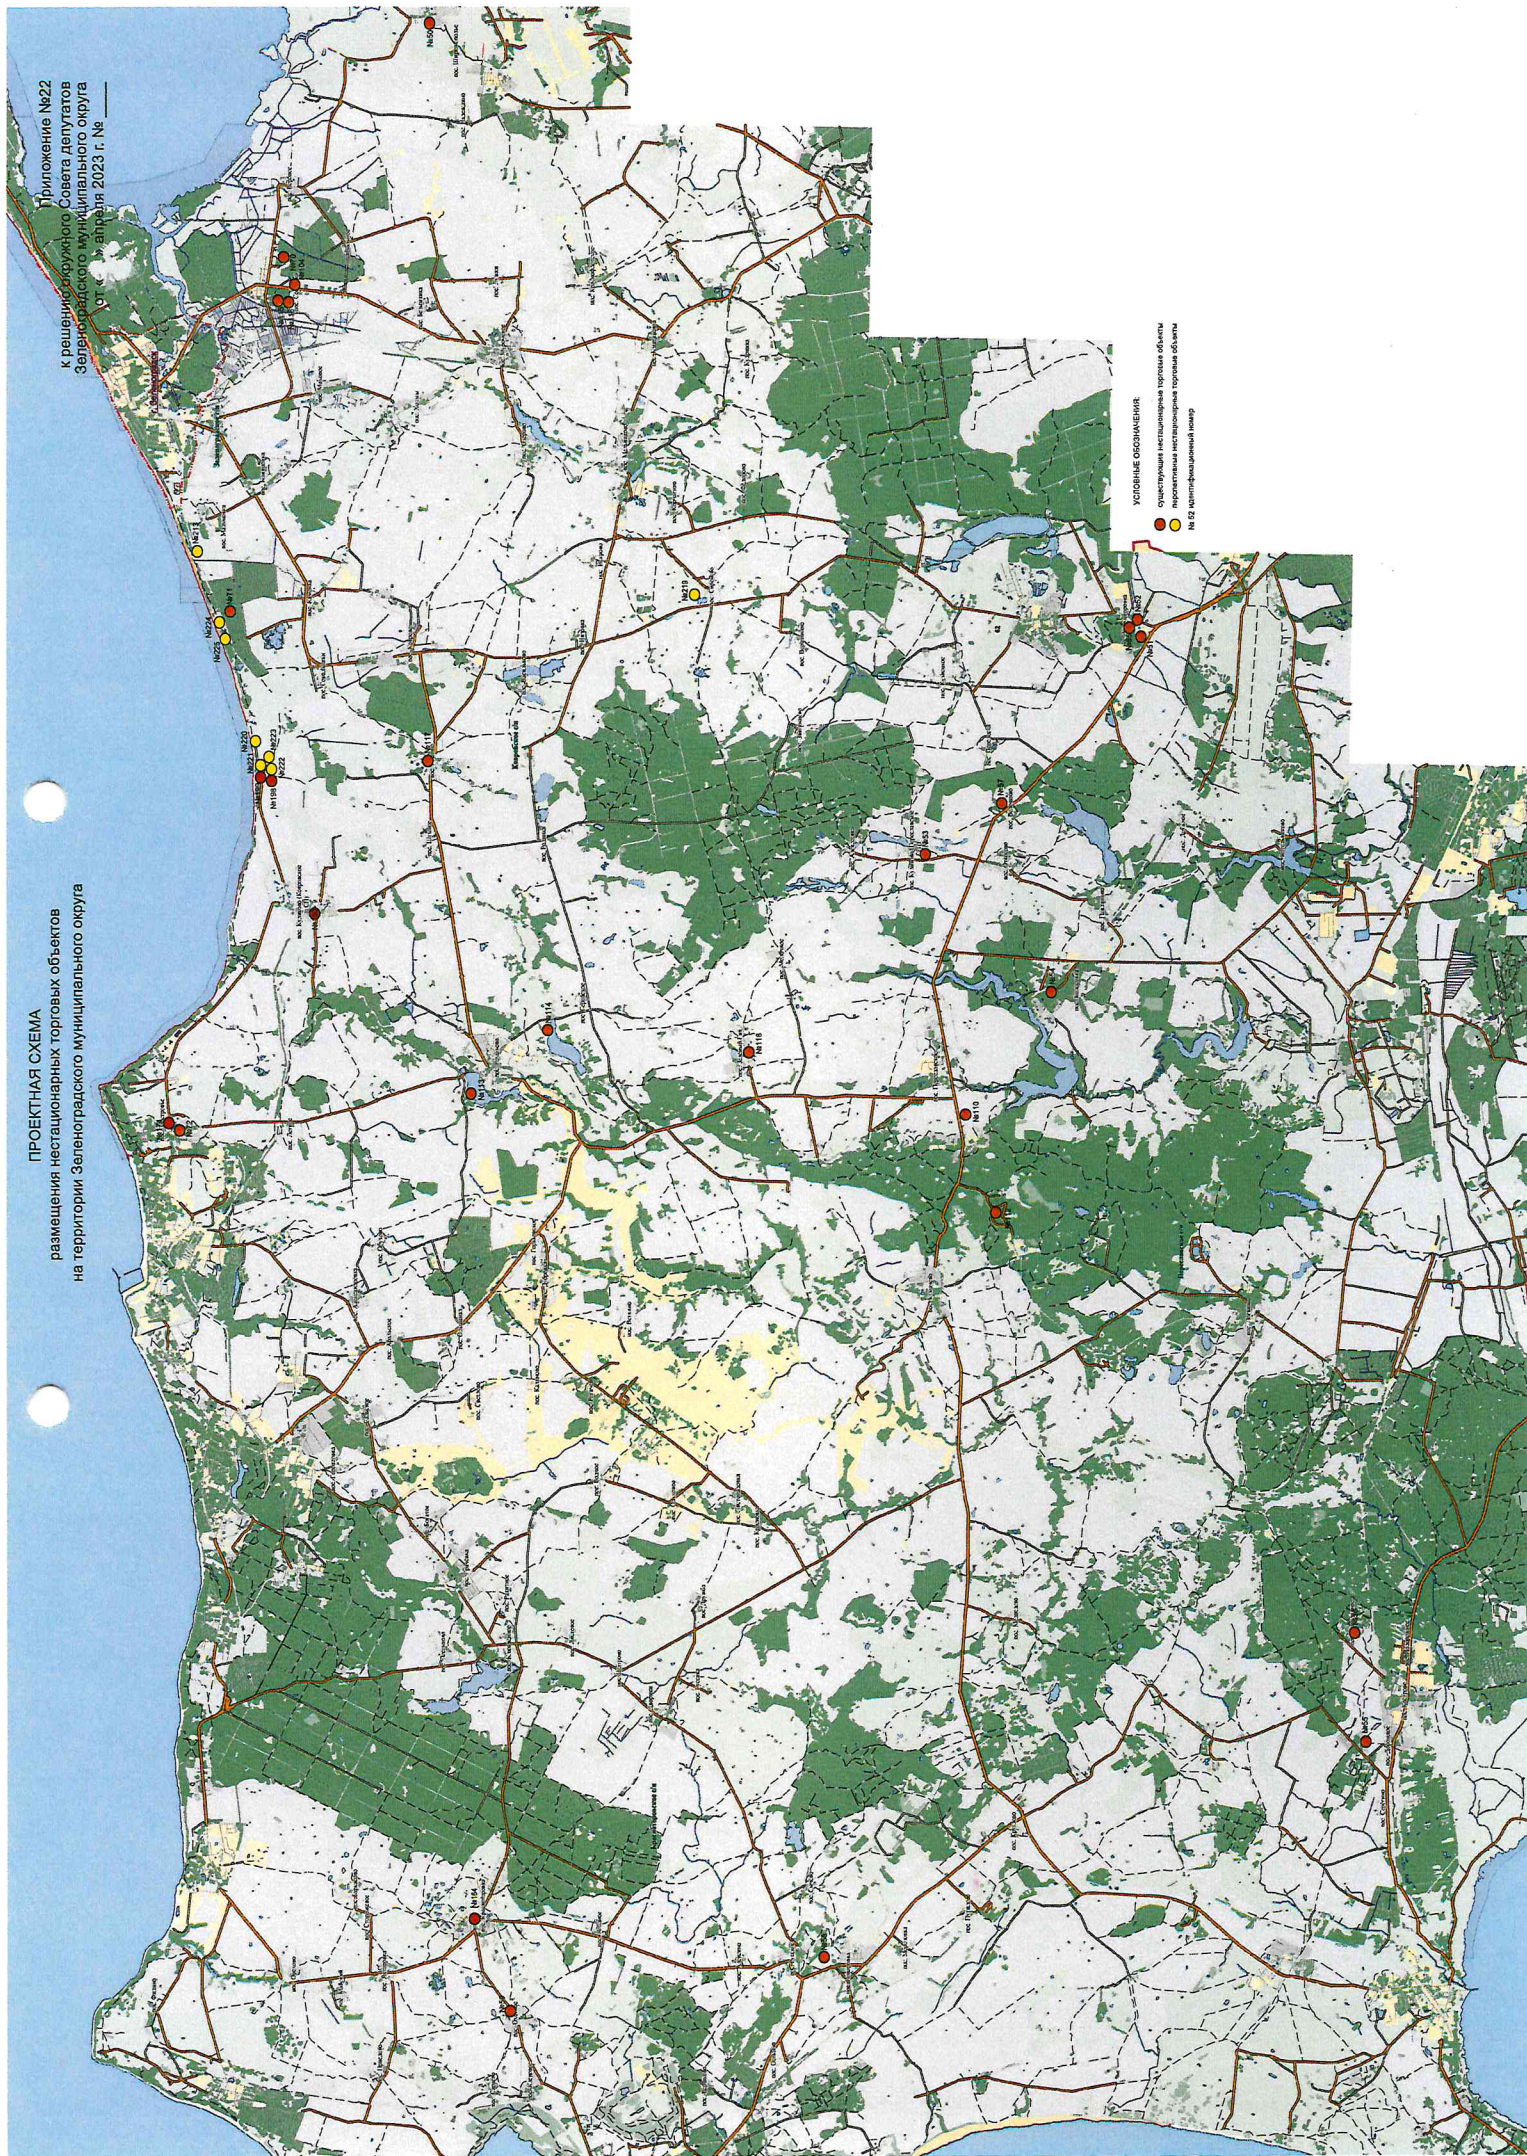

Приложение № 23
к решению окружного Совета депутатов
Зеленоградского муниципального округа
от « » апреля 2023 г. №

№ п/п	идент. № в схеме	адрес нестационарного торгового объекта	срок исполнения
207	207	г. Зеленоградск, ул. Приморская, возле о/п «Приморье»	при заключении договора
208	208	г. Зеленоградск, ул. Приморская, возле о/п «Приморье».	при заключении договора
209	209	г. Зеленоградск, ул. Приморская.	при заключении договора
210	210	г. Зеленоградск, территория земельного участка с КНЗ9:05:010325:258.	при заключении договора
211	211	г. Зеленоградск, ул. Гагарина, возле СПА «Резиденция».	при заключении договора
212	212	г. Зеленоградск, п. Малиновка, ул. Берлинская, территория земельного участка с КНЗ9:05:010326:148.	при заключении договора
213	213	г. Зеленоградск, п. Малиновка, территория земельного участка с КНЗ9:05:010326:128.	при заключении договора
214	214	г. Зеленоградск, ул. Володарского, напротив дома №10.	при заключении договора
215	215	г. Зеленоградск, ул. Курортный проспект, рядом с домом №2.	при заключении договора
216	216	г. Зеленоградск, ул. Окружная, рядом с домом №9.	при заключении договора
217	217	г. Зеленоградск, ул. Тургенева, 9Б, территория автопарковки.	при заключении договора
218	218	г. Зеленоградск, ул. Тургенева, 9Б, территория автопарковки.	при заключении договора
219	219	Зеленоградский район, п. Сиренево.	при заключении договора
220	220	Зеленоградский район, территория пляжа в п. Куликово.	при заключении договора
221	221	Зеленоградский район, ул. Венская, п. Куликово.	при заключении договора
222	222	Зеленоградский район, ул. Венская, п. Куликово.	при заключении договора
223	223	Зеленоградский район, ул. Венская, п. Куликово.	при заключении договора
224	224	Зеленоградский район, СНТ Прибой, в районе ул. Круговая.	при заключении договора
225	225	Зеленоградский район, СНТ Прибой, в районе ул. Дружная.	при заключении договора
Места существующих нестационарных торговых объектов подлежащих переносу, и предназначенные для этого места			
№ п/п	идент. № в схеме	Место размещения существующего НТО	Место предназначенное для переноса существующего НТО
226	202	г. Зеленоградск, рядом с кафе «Гнездо»	Территория пляжа в п. Малиновка, гор. Зеленоградска

Приложение № 24
к решению окружного Совета депутатов
Зеленоградского муниципального округа
от « » апреля 2023 г. №

№ п/п	идент. № в схеме	адрес нестационарного торгового объекта	срок исполнения
207	207	г. Зеленоградск, ул. Приморская, возле о/п «Приморье»	при заключении договора
208	208	г. Зеленоградск, ул. Приморская, возле о/п «Приморье».	при заключении договора
209	209	г. Зеленоградск, ул. Приморская.	при заключении договора
210	210	г. Зеленоградск, территория земельного участка с КН39:05:010325:258.	при заключении договора
211	211	г. Зеленоградск, ул. Гагарина, возле СПА «Резиденция».	при заключении договора
212	212	г. Зеленоградск, п. Малиновка, ул. Берлинская, территория земельного участка с КН39:05:010326:148.	при заключении договора
213	213	г. Зеленоградск, п. Малиновка, территория земельного участка с КН39:05:010326:128.	при заключении договора
214	214	г. Зеленоградск, ул. Володарского, напротив дома №10.	при заключении договора
215	215	г. Зеленоградск, ул. Курортный проспект, рядом с домом №2.	при заключении договора
216	216	г. Зеленоградск, ул. Окружная, рядом с домом №9.	при заключении договора
217	217	г. Зеленоградск, ул. Тургенева, 9Б, территория автопарковки.	при заключении договора
218	218	г. Зеленоградск, ул. Тургенева, 9Б, территория автопарковки.	при заключении договора
219	219	Зеленоградский район, п. Сиренево.	при заключении договора
220	220	Зеленоградский район, территория пляжа в п. Куликово.	при заключении договора
221	221	Зеленоградский район, ул. Венская, п. Куликово.	при заключении договора
222	222	Зеленоградский район, ул. Венская, п. Куликово.	при заключении договора
223	223	Зеленоградский район, ул. Венская, п. Куликово.	при заключении договора
224	224	Зеленоградский район, СНТ Прибой, в районе ул. Круговая.	при заключении договора
225	225	Зеленоградский район, СНТ Прибой, в районе ул. Дружная.	при заключении договора
Места существующих нестационарных торговых объектов подлежащих переносу, и предназначенные для этого места			
№ п/п	идент. № в схеме	Место размещения существующего НТО	Место предназначенное для переноса существующего НТО
226	202	г. Зеленоградск, рядом с кафе «Гнездо»	Территория пляжа в п. Малиновка, гор. Зеленоградска

Приложение № 25
к решению окружного Совета депутатов
Зеленоградского муниципального округа
от « » апреля 2023 г. №

№ п/п	идент. № в схеме	адрес нестационарного торгового объекта	срок исполнения
207	207	г. Зеленоградск, ул. Приморская, возле о/п «Приморье»	при заключении договора
208	208	г. Зеленоградск, ул. Приморская, возле о/п «Приморье».	при заключении договора
209	209	г. Зеленоградск, ул. Приморская.	при заключении договора
210	210	г. Зеленоградск, территория земельного участка с КНЗ9:05:010325:258.	при заключении договора
211	211	г. Зеленоградск, ул. Гагарина, возле СПА «Резиденция».	при заключении договора
212	212	г. Зеленоградск, п. Малиновка, ул. Берлинская, территория земельного участка с КНЗ9:05:010326:148.	при заключении договора
213	213	г. Зеленоградск, п. Малиновка, территория земельного участка с КНЗ9:05:010326:128.	при заключении договора
214	214	г. Зеленоградск, ул. Володарского, напротив дома №10.	при заключении договора
215	215	г. Зеленоградск, ул. Курортный проспект, рядом с домом №2.	при заключении договора
216	216	г. Зеленоградск, ул. Окружная, рядом с домом №9.	при заключении договора
217	217	г. Зеленоградск, ул. Тургенева, 9Б, территория автопарковки.	при заключении договора
218	218	г. Зеленоградск, ул. Тургенева, 9Б, территория автопарковки.	при заключении договора
219	219	Зеленоградский район, п. Сиренево.	при заключении договора
220	220	Зеленоградский район, территория пляжа в п. Куликово.	при заключении договора
221	221	Зеленоградский район, ул. Венская, п. Куликово.	при заключении договора
222	222	Зеленоградский район, ул. Венская, п. Куликово.	при заключении договора
223	223	Зеленоградский район, ул. Венская, п. Куликово.	при заключении договора
224	224	Зеленоградский район, СНТ Прибой, в районе ул. Круговая.	при заключении договора
225	225	Зеленоградский район, СНТ Прибой, в районе ул. Дружная.	при заключении договора
Места существующих нестационарных торговых объектов подлежащих переносу, и предназначенные для этого места			
№ п/п	идент. № в схеме	Место размещения существующего НТО	Место предназначенное для переноса существующего НТО
226	202	г. Зеленоградск, рядом с кафе «Гнездо»	Территория пляжа в п. Малиновка, гор. Зеленоградска