


СХЕМА РАСПОЛОЖЕНИЯ ГРАНИЦ ПУБЛИЧНОГО СЕРВИТУТА

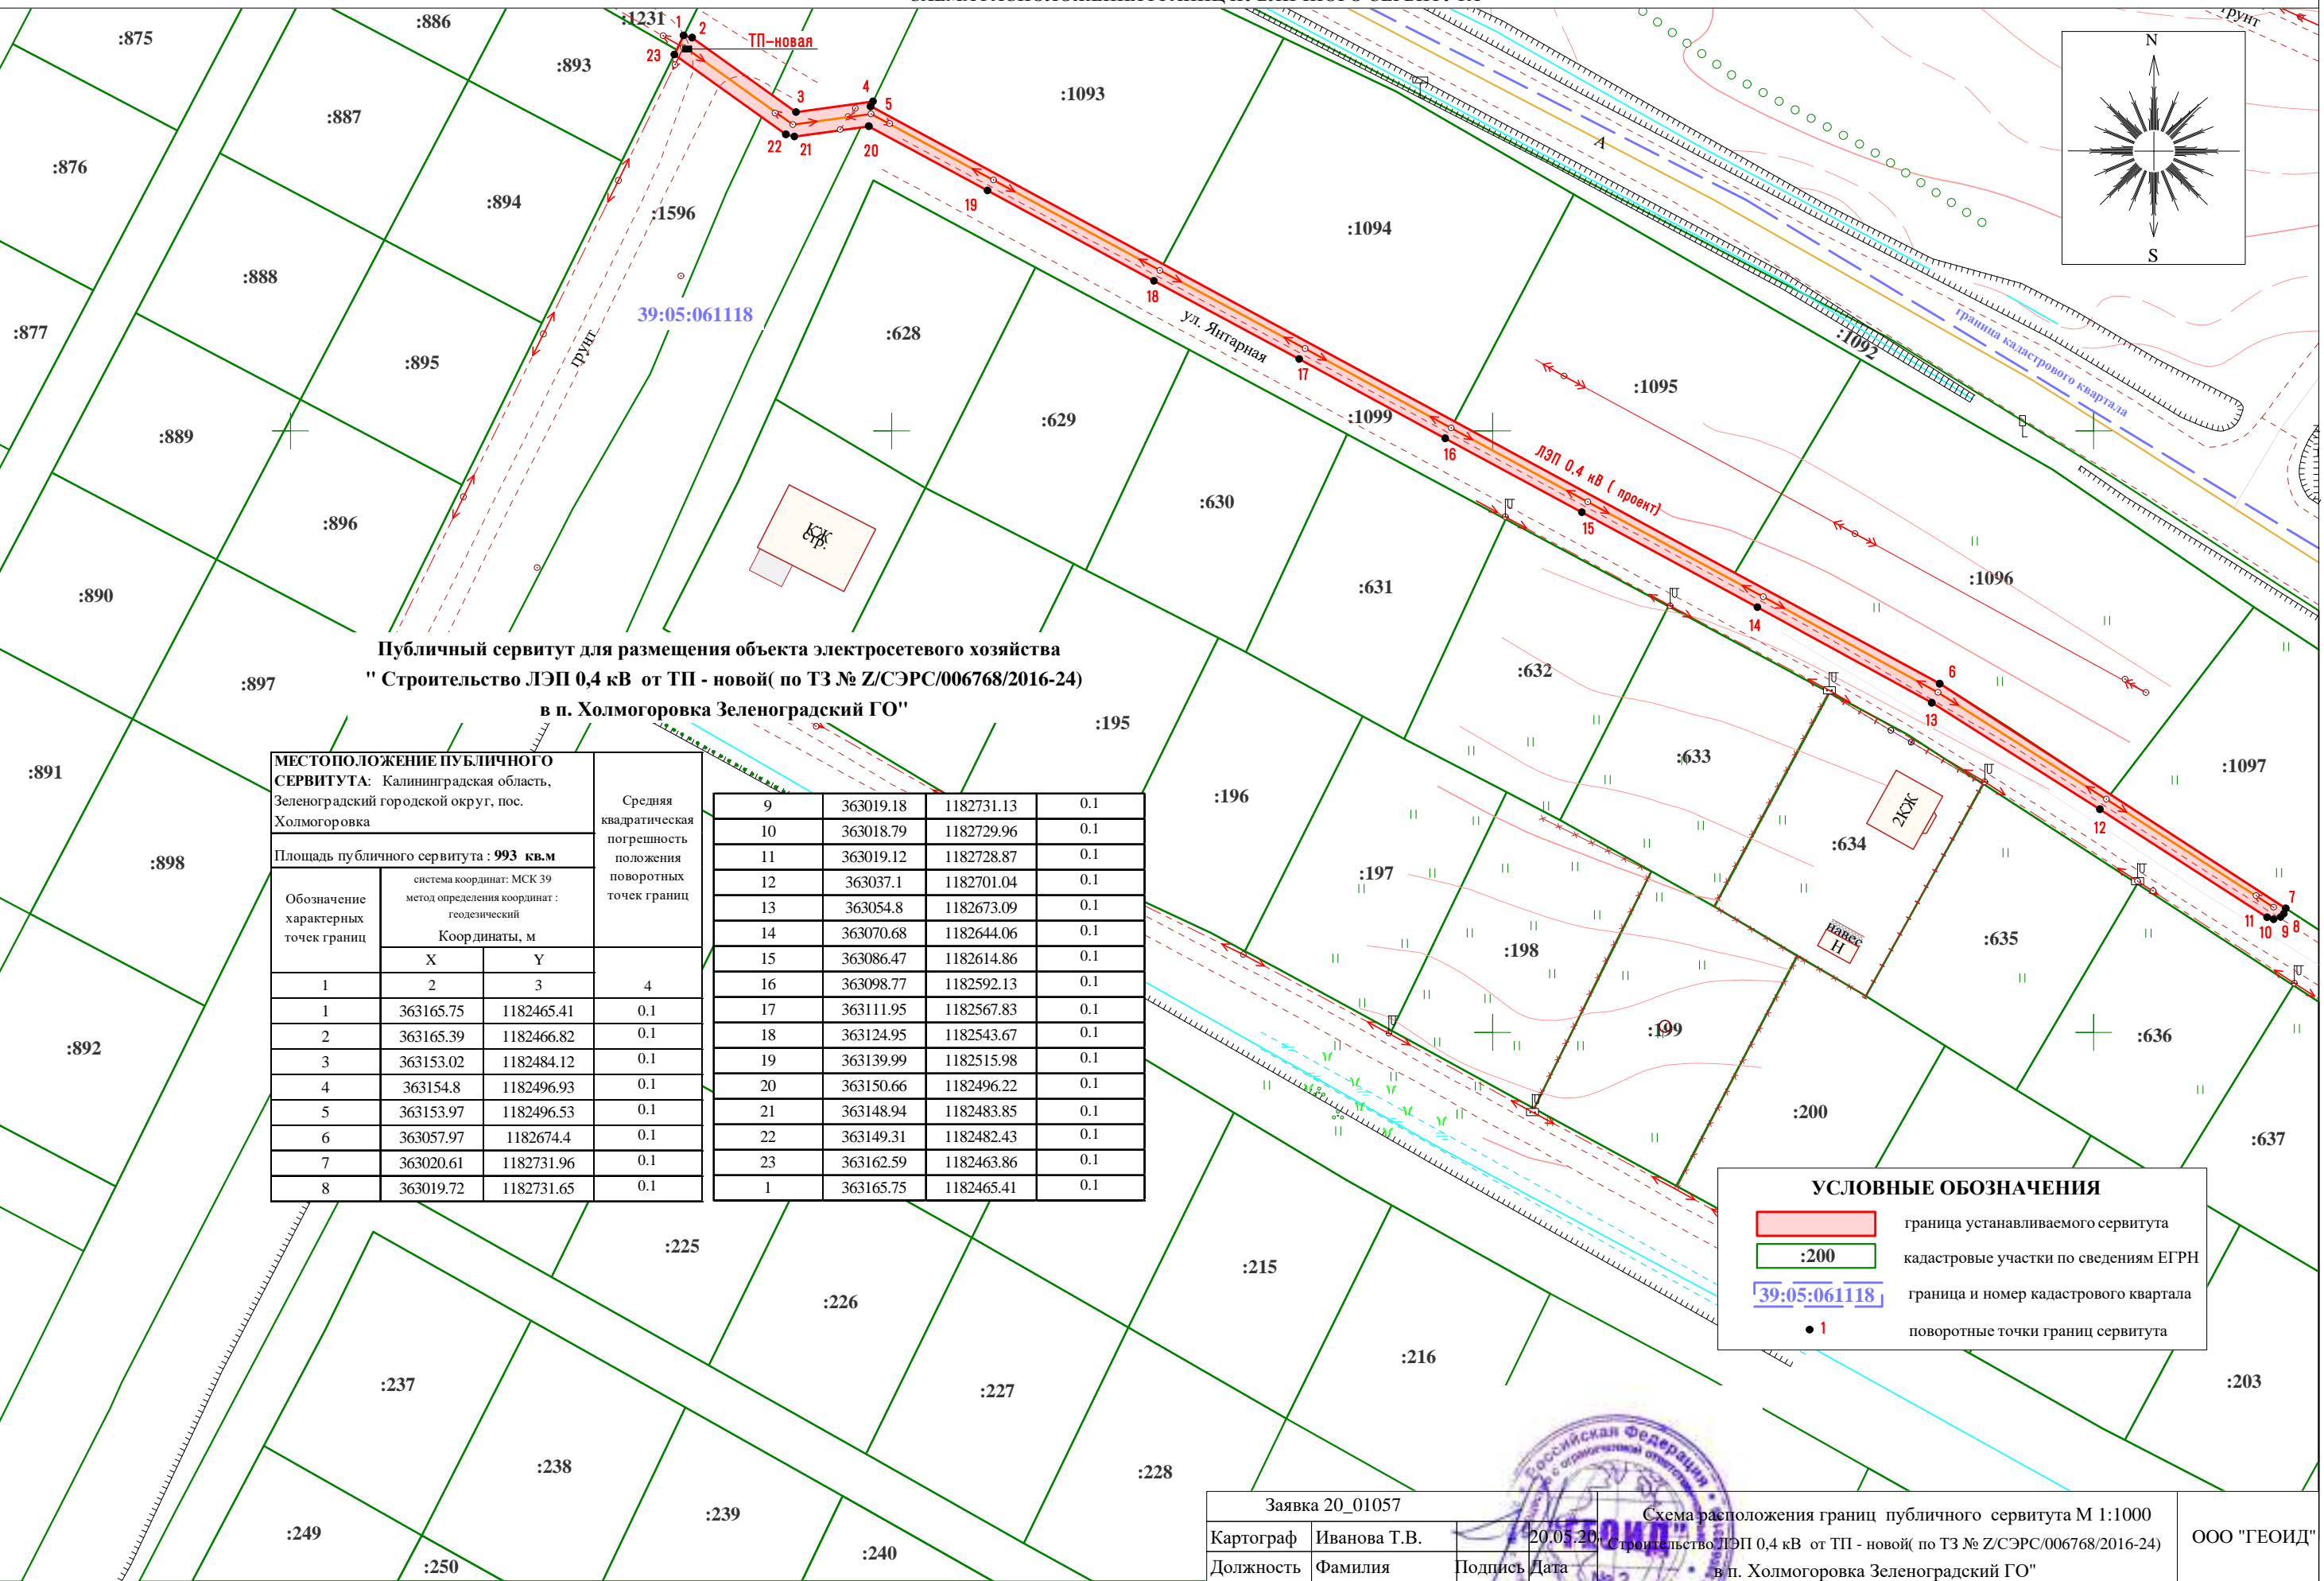

Публичный сервитут для размещения объекта электросетевого хозяйства
 "Строительство ЛЭП 0,4 кВ от ТП - новой(по ТЗ № Z/СЭРС/006768/2016-24)
 в п. Холмогоровка Зеленоградский ГО"

МЕСТОПОЛОЖЕНИЕ ПУБЛИЧНОГО СЕРВИТУТА: Калининградская область, Зеленоградский городской округ, пос. Холмогоровка

Площадь публичного сервитута : **993 кв.м**

система координат: МСК 39
 метод определения координат : геодезический
 Координаты, м

Обозначение характерных точек границ	X	Y	Средняя квадратическая погрешность положения поворотных точек границ
1	2	3	4
1	363165.75	1182465.41	0.1
2	363165.39	1182466.82	0.1
3	363153.02	1182484.12	0.1
4	363154.8	1182496.93	0.1
5	363153.97	1182496.53	0.1
6	363057.97	1182674.4	0.1
7	363020.61	1182731.96	0.1
8	363019.72	1182731.65	0.1

9	363019.18	1182731.13	0.1
10	363018.79	1182729.96	0.1
11	363019.12	1182728.87	0.1
12	363037.1	1182701.04	0.1
13	363054.8	1182673.09	0.1
14	363070.68	1182644.06	0.1
15	363086.47	1182614.86	0.1
16	363098.77	1182592.13	0.1
17	363111.95	1182567.83	0.1
18	363124.95	1182543.67	0.1
19	363139.99	1182515.98	0.1
20	363150.66	1182496.22	0.1
21	363148.94	1182483.85	0.1
22	363149.31	1182482.43	0.1
23	363162.59	1182463.86	0.1
1	363165.75	1182465.41	0.1

УСЛОВНЫЕ ОБОЗНАЧЕНИЯ

- граница устанавливаемого сервитута
- :200 кадастровые участки по сведениям ЕГРН
- 39:05:061118 граница и номер кадастрового квартала
- 1 поворотные точки границ сервитута

Заявка 20_01057		Схема расположения границ публичного сервитута М 1:1000		ООО "ГЕОИД"
Картограф	Иванова Т.В.	20.05.20	Строительство ЛЭП 0,4 кВ от ТП - новой(по ТЗ № Z/СЭРС/006768/2016-24)	
Должность	Фамилия	Подпись	Дата	в п. Холмогоровка Зеленоградский ГО"

