


СХЕМА ГРАНИЦ сервитута на кадастровом плане территории

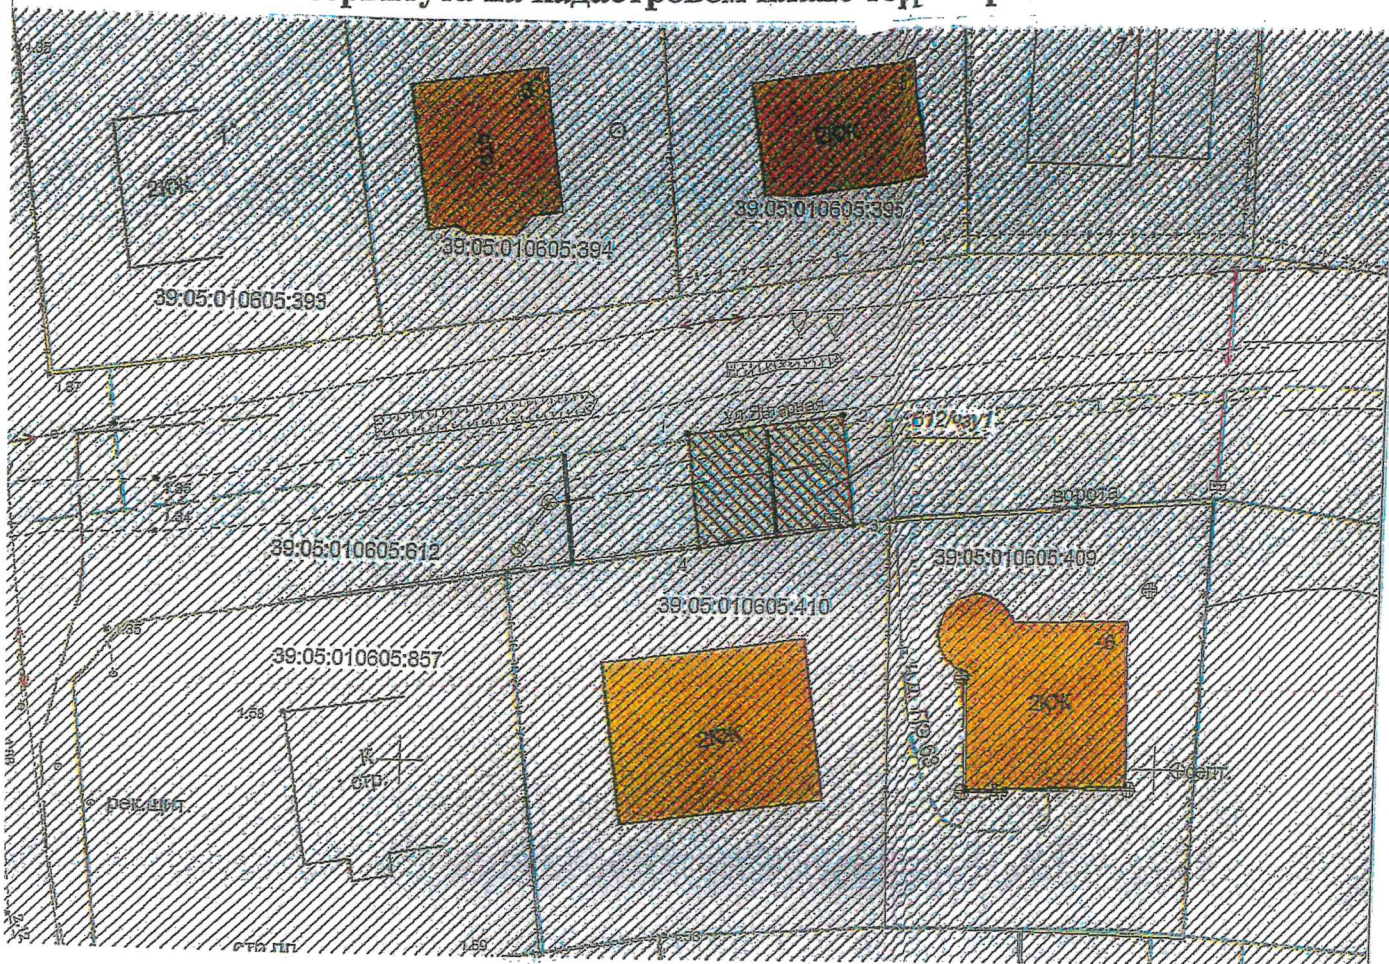

Условный номер части земельного участка :612/чзу1		
Кадастровый номер 39:05:010605:612		
№ точки	Координаты, м	
	X	Y
1	2	3
1	381121.78	1185917.80
2	381123.11	1185927.71
3	381116.00	1185928.67
4	381114.42	1185918.79
1	381121.78	1185917.80

Объект: Участок газопровода низкого давления до границ ЗУ с КН
 :05:010605:410 по ул. Янтарная, 4 в г. Зеленоградск
Кадастровый номер участка: 39:05:010605:612
Категория земель: Земли населенных пунктов
Площадь части земельного участка: :612/чзу1 - 73 кв.м
Характеристика части: для размещения газопровода

- УСЛОВНЫЕ ОБОЗНАЧЕНИЯ:**
- красные линии
 - испрашиваемые земельные участки
 - испрашиваемые части земельных участков
 - кадастровый участок
 - граница кадастрового квартала
 - граница кадастрового участка
 - ось строящегося газопровода

Заявитель
М.П.

(подпись)

(подпись)

(расшифровка подписи)

(расшифровка подписи)

Заявка	Масштаб 1:500	Система координат МСК-39	Кадастровый квартал 39:05:010605	ООО "Геонд"
Актор	Глеза И.Л.			
Функция	Фамилия	Подпись	Дата	