


СХЕМА ГРАНИЦ СЕРВИТУТА на кадастровом плане территории

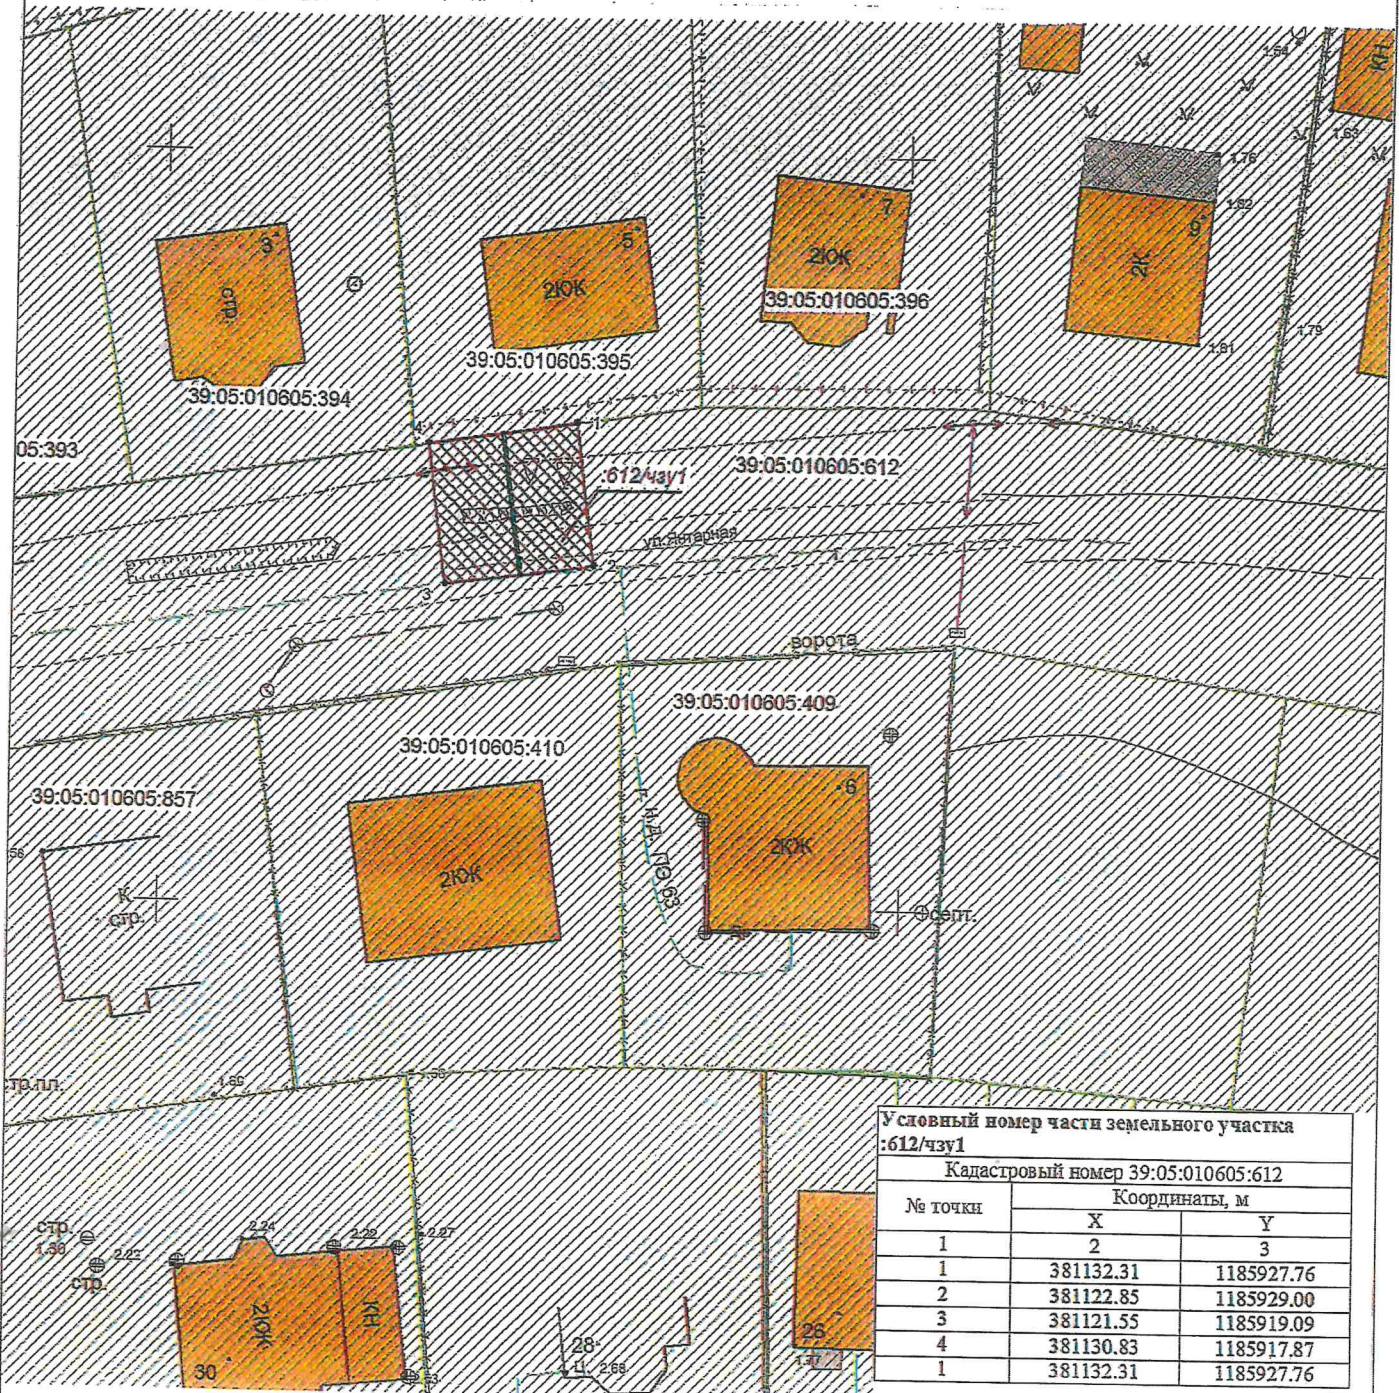

Условный номер части земельного участка :612/чз1

Кадастровый номер 39:05:010605:612

№ точки	Координаты, м	
	X	Y
1	381132.31	1185927.76
2	381122.85	1185929.00
3	381121.55	1185919.09
4	381130.83	1185917.87
1	381132.31	1185927.76

Объект: Участок газопровода низкого давления до границ ЗУ с КН 39:05:010605:395 по ул. Янтарная, 5 в п. Малиновка г. Зеленоградск
 Кадастровый номер участка: 39:05:010605:612
 Категория земель: Земли населенных пунктов
 Площадь части земельного участка: :612/чз1 - 95 кв.м
 Характеристика части: для размещения газопровода

- УСЛОВНЫЕ ОБОЗНАЧЕНИЯ:
- красные линии
 - испрашиваемые земельные участки
 - испрашиваемые части земельных участков
 - кадастровый участок
 - граница кадастрового квартала
 - граница кадастрового участка
 - ось строящегося газопровода

Заявитель _____ (подпись) _____ (расшифровка подписи)
 М.П. _____ (подпись) _____ (расшифровка подписи)

Заявка		Масштаб 1:500		Система координат МСК-39		ООО "Геоид"
Директор	Глеза И.Л.	Подпись	Дата	Кадастровый квартал 39:05:010605		
Должность	Фамилия					