


СХЕМА РАСПОЛОЖЕНИЯ ГРАНИЦ ПУБЛИЧНОГО СЕРВИТУТА

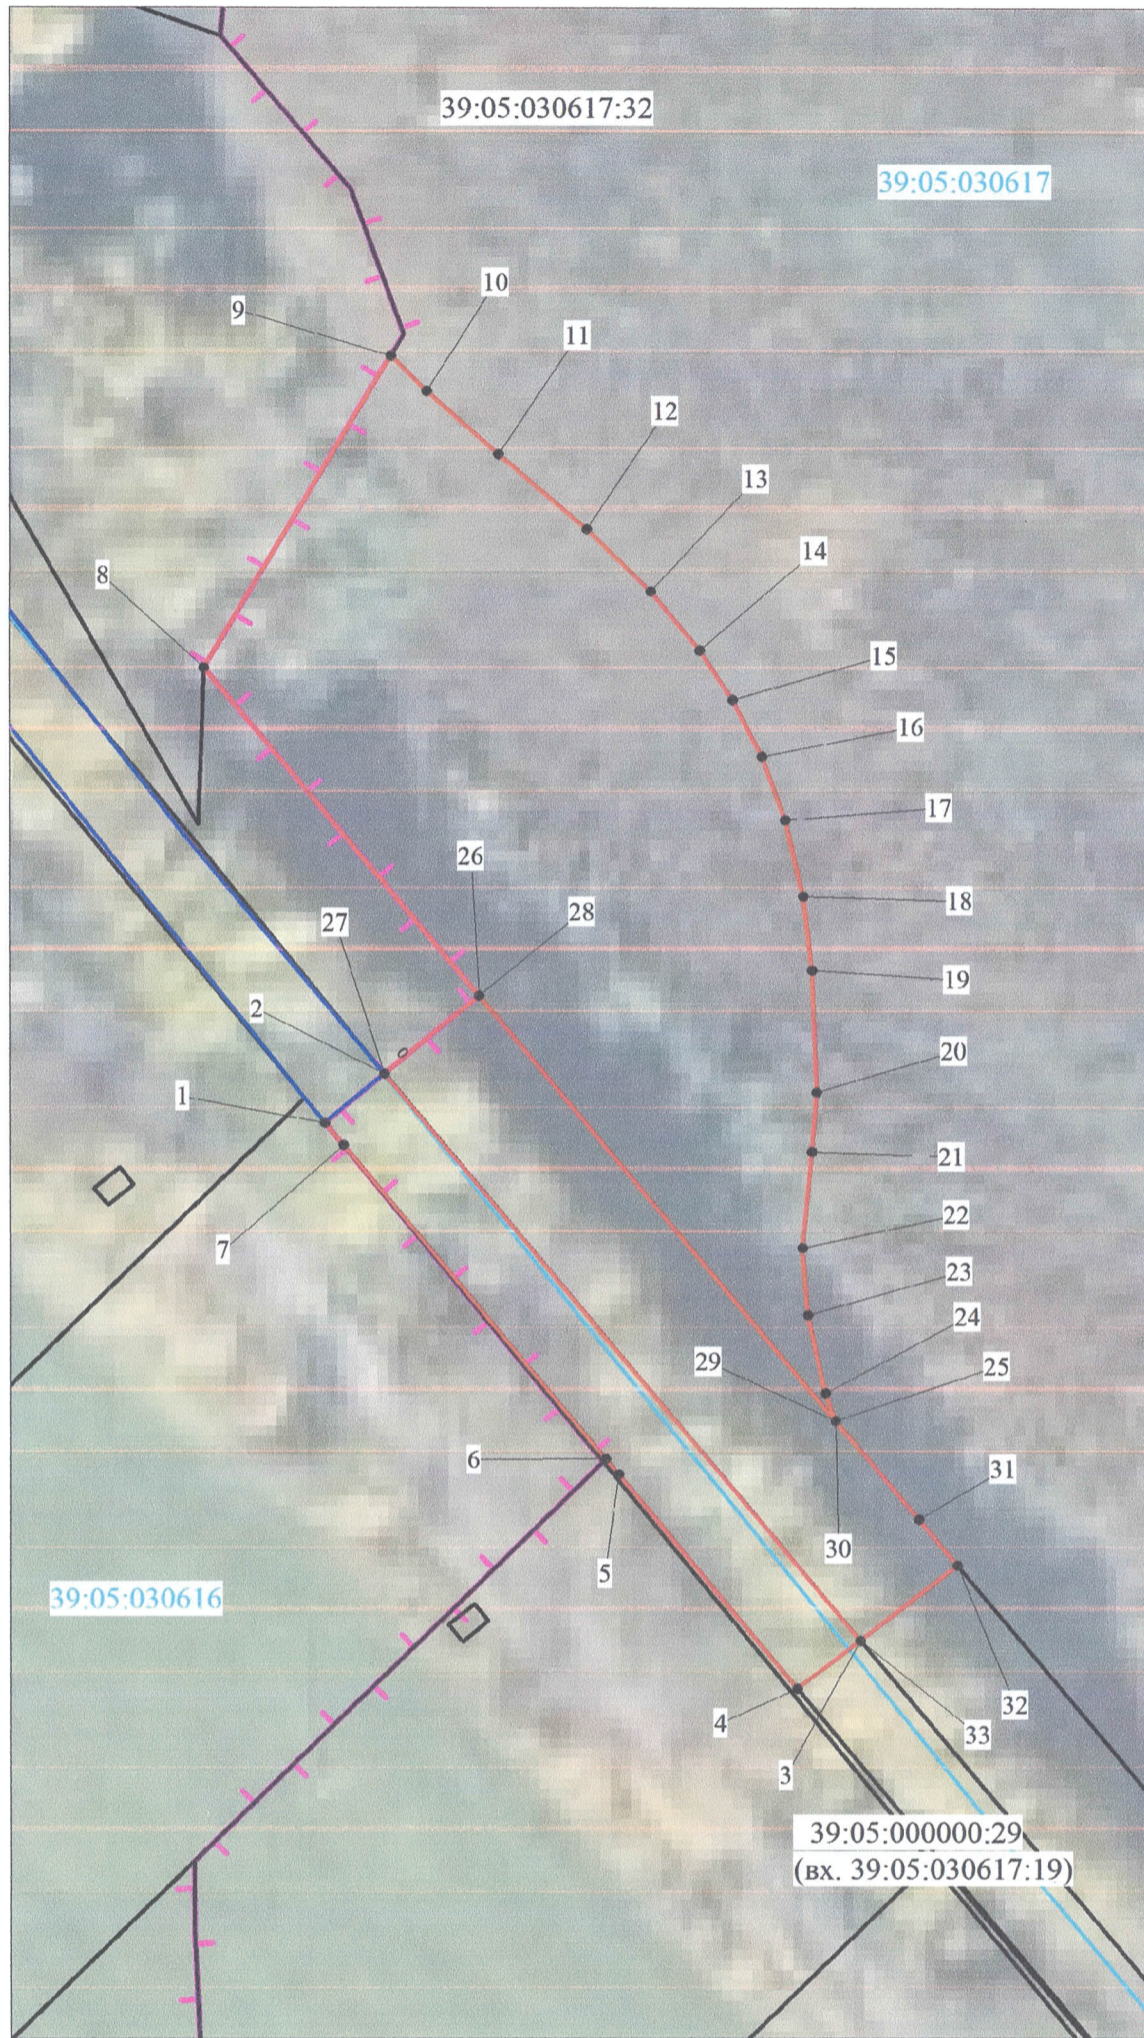

Масштаб 1:1 000

УСЛОВНЫЕ ОБОЗНАЧЕНИЯ

- проектные границы публичного сервитута
- границы существующих земельных участков по сведениям ЕГРН
- - - границы кадастровых кварталов
- - - проектная граница полосы отвода автомобильной дороги
- - - проектная ось автомобильной дороги

Площадь публичного сервитута - 8247 кв.м.		
Система координат МСК-39(зона 1)		
Обозначение характерных точек границ	Координаты , м	
	X	Y
1	366576,37	1159384,33
2	366583,05	1159392,47
3	366505,41	1159457,35
4	366498,77	1159448,81
5	366528,09	1159424,45
6	366530,21	1159422,69
7	366573,3	1159386,88
1	366576,37	1159384,33
8	366638,69	1159367,86
9	366681,44	1159393,37
10	366676,61	1159398,31
11	366668,03	1159408,12
12	366657,7	1159420,17
13	366649,07	1159428,94
14	366641,08	1159435,57
15	366634,31	1159440,06
16	366626,49	1159444,07
17	366617,73	1159447,29
18	366607,34	1159449,71
19	366597,19	1159450,97
20	366580,5	1159451,57
21	366572,34	1159450,89
22	366559,1	1159449,58
23	366550	1159450,31
24	366539,28	1159452,69
25	366535,48	1159454,09
26	366593,72	1159405,43
8	366638,69	1159367,86
27	366583,06	1159392,47
28	366593,71	1159405,43
29	366535,47	1159454,09
30	366535,45	1159454,1
31	366521,94	1159465,39
32	366515,66	1159470,64
33	366505,41	1159457,36
27	366583,06	1159392,47

Кадастровый инженер



(подпись) *Ольга Сергеевна Семашко* (расшифровка подписи)

МП