


СХЕМА ГРАНИЦ публичного сервитута

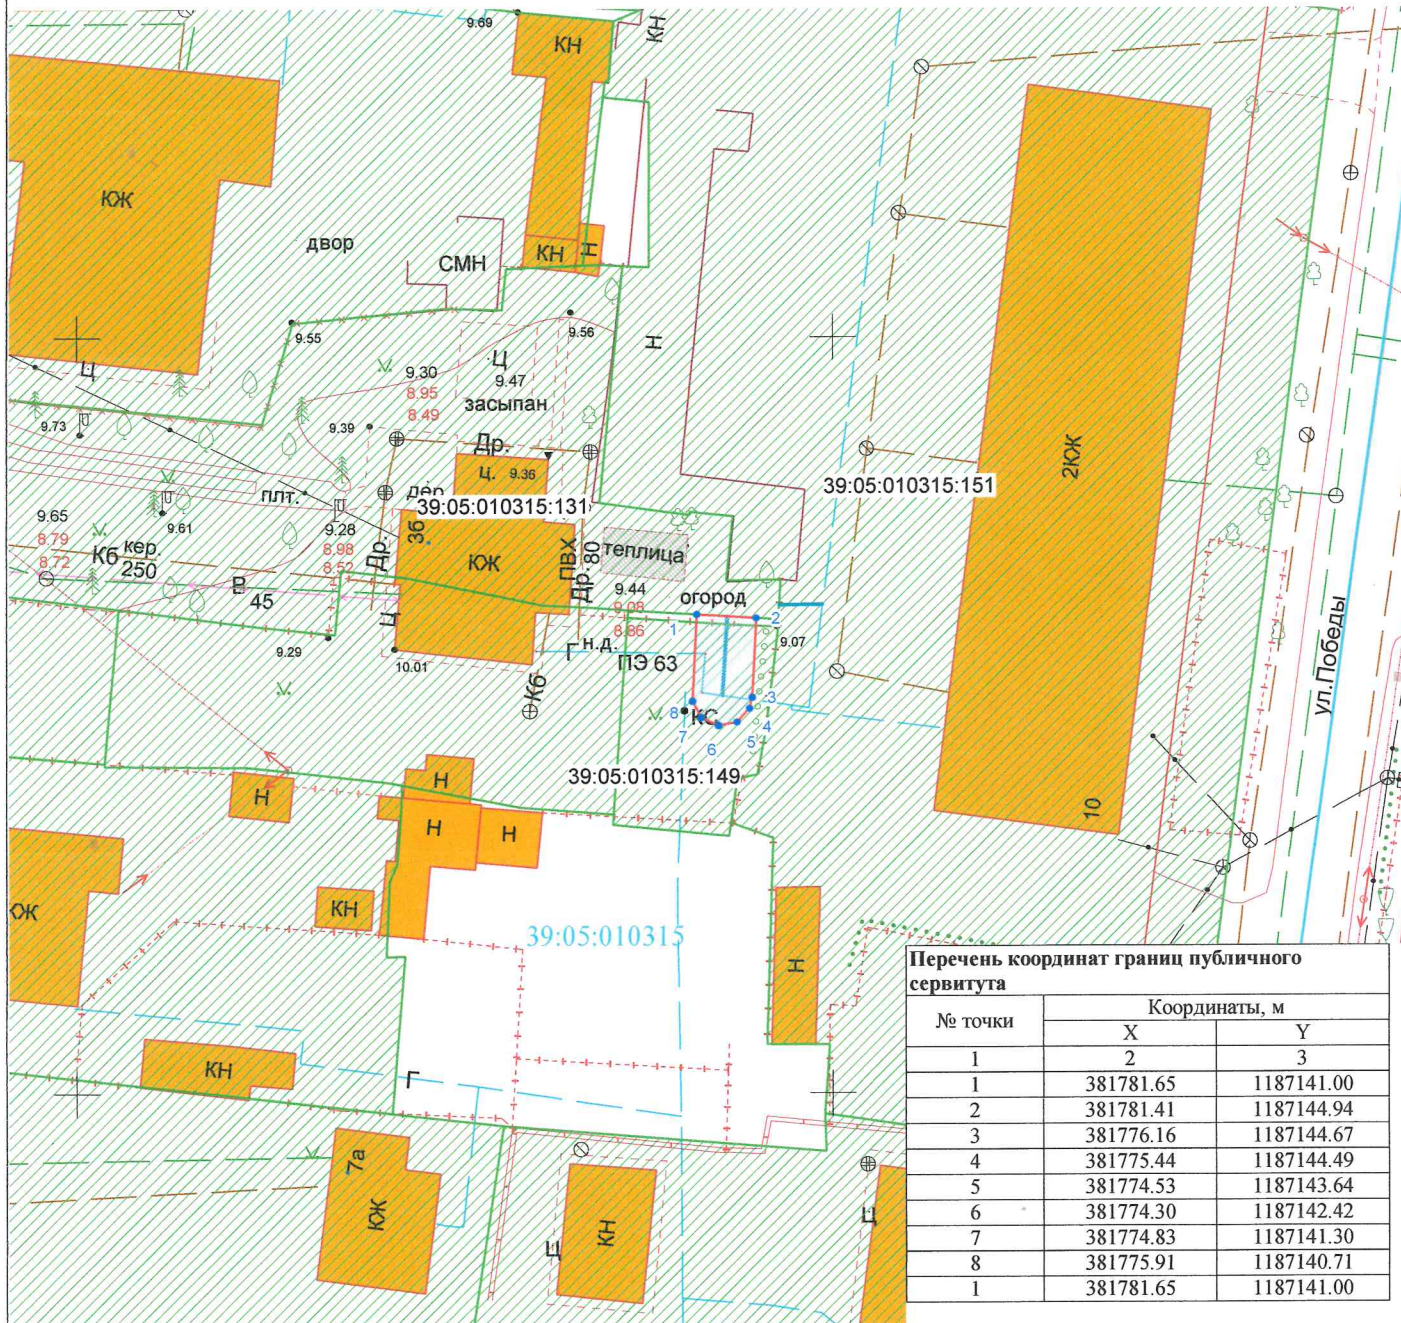

Перечень координат границ публичного сервитута

№ точки	Координаты, м	
	X	Y
1	2	3
1	381781.65	1187141.00
2	381781.41	1187144.94
3	381776.16	1187144.67
4	381775.44	1187144.49
5	381774.53	1187143.64
6	381774.30	1187142.42
7	381774.83	1187141.30
8	381775.91	1187140.71
1	381781.65	1187141.00

Объект: Участок газопровода низкого давления до границ земельного участка с кадастровым номером 39:05:010315:131 по ул. Бровцева, д. 3Б в г. Зеленоградск, Зеленоградского р-н, Калининградская область

Кадастровый номера земельных участков на которых расположен публичный сервитут: 39:05:010315:149

Площадь публичного сервитута: 27 кв.м

Цель установления публичного сервитута: для размещения газопровода

УСЛОВНЫЕ ОБОЗНАЧЕНИЯ:

- красные линии
- испрашиваемый публичный сервитут
- испрашиваемые части земельных участков
- кадастровый участок
- граница кадастрового квартала
- граница кадастрового участка
- ось строящегося газопровода

Заявитель

М.П.

(подпись)

(расшифровка подписи)

Заявка		Масштаб 1:500	Система координат МСК-39
Директор	Глаза И.Л.	Кадастровый квартал 39:05:010315	
Должность	Фамилия		
	Подпись	Дата	

ООО "Геоид"

