


**Публичный сервитут для размещения объекта электросетевого хозяйства по титулу  
"Строительство ТП 15/0,4 кВ, ЛЭП 15 кВ от КЛ 15-153( инв. 5114007),  
ЛЭП 0.4 кВ п. Вишневое, Зеленоградский ГО"**

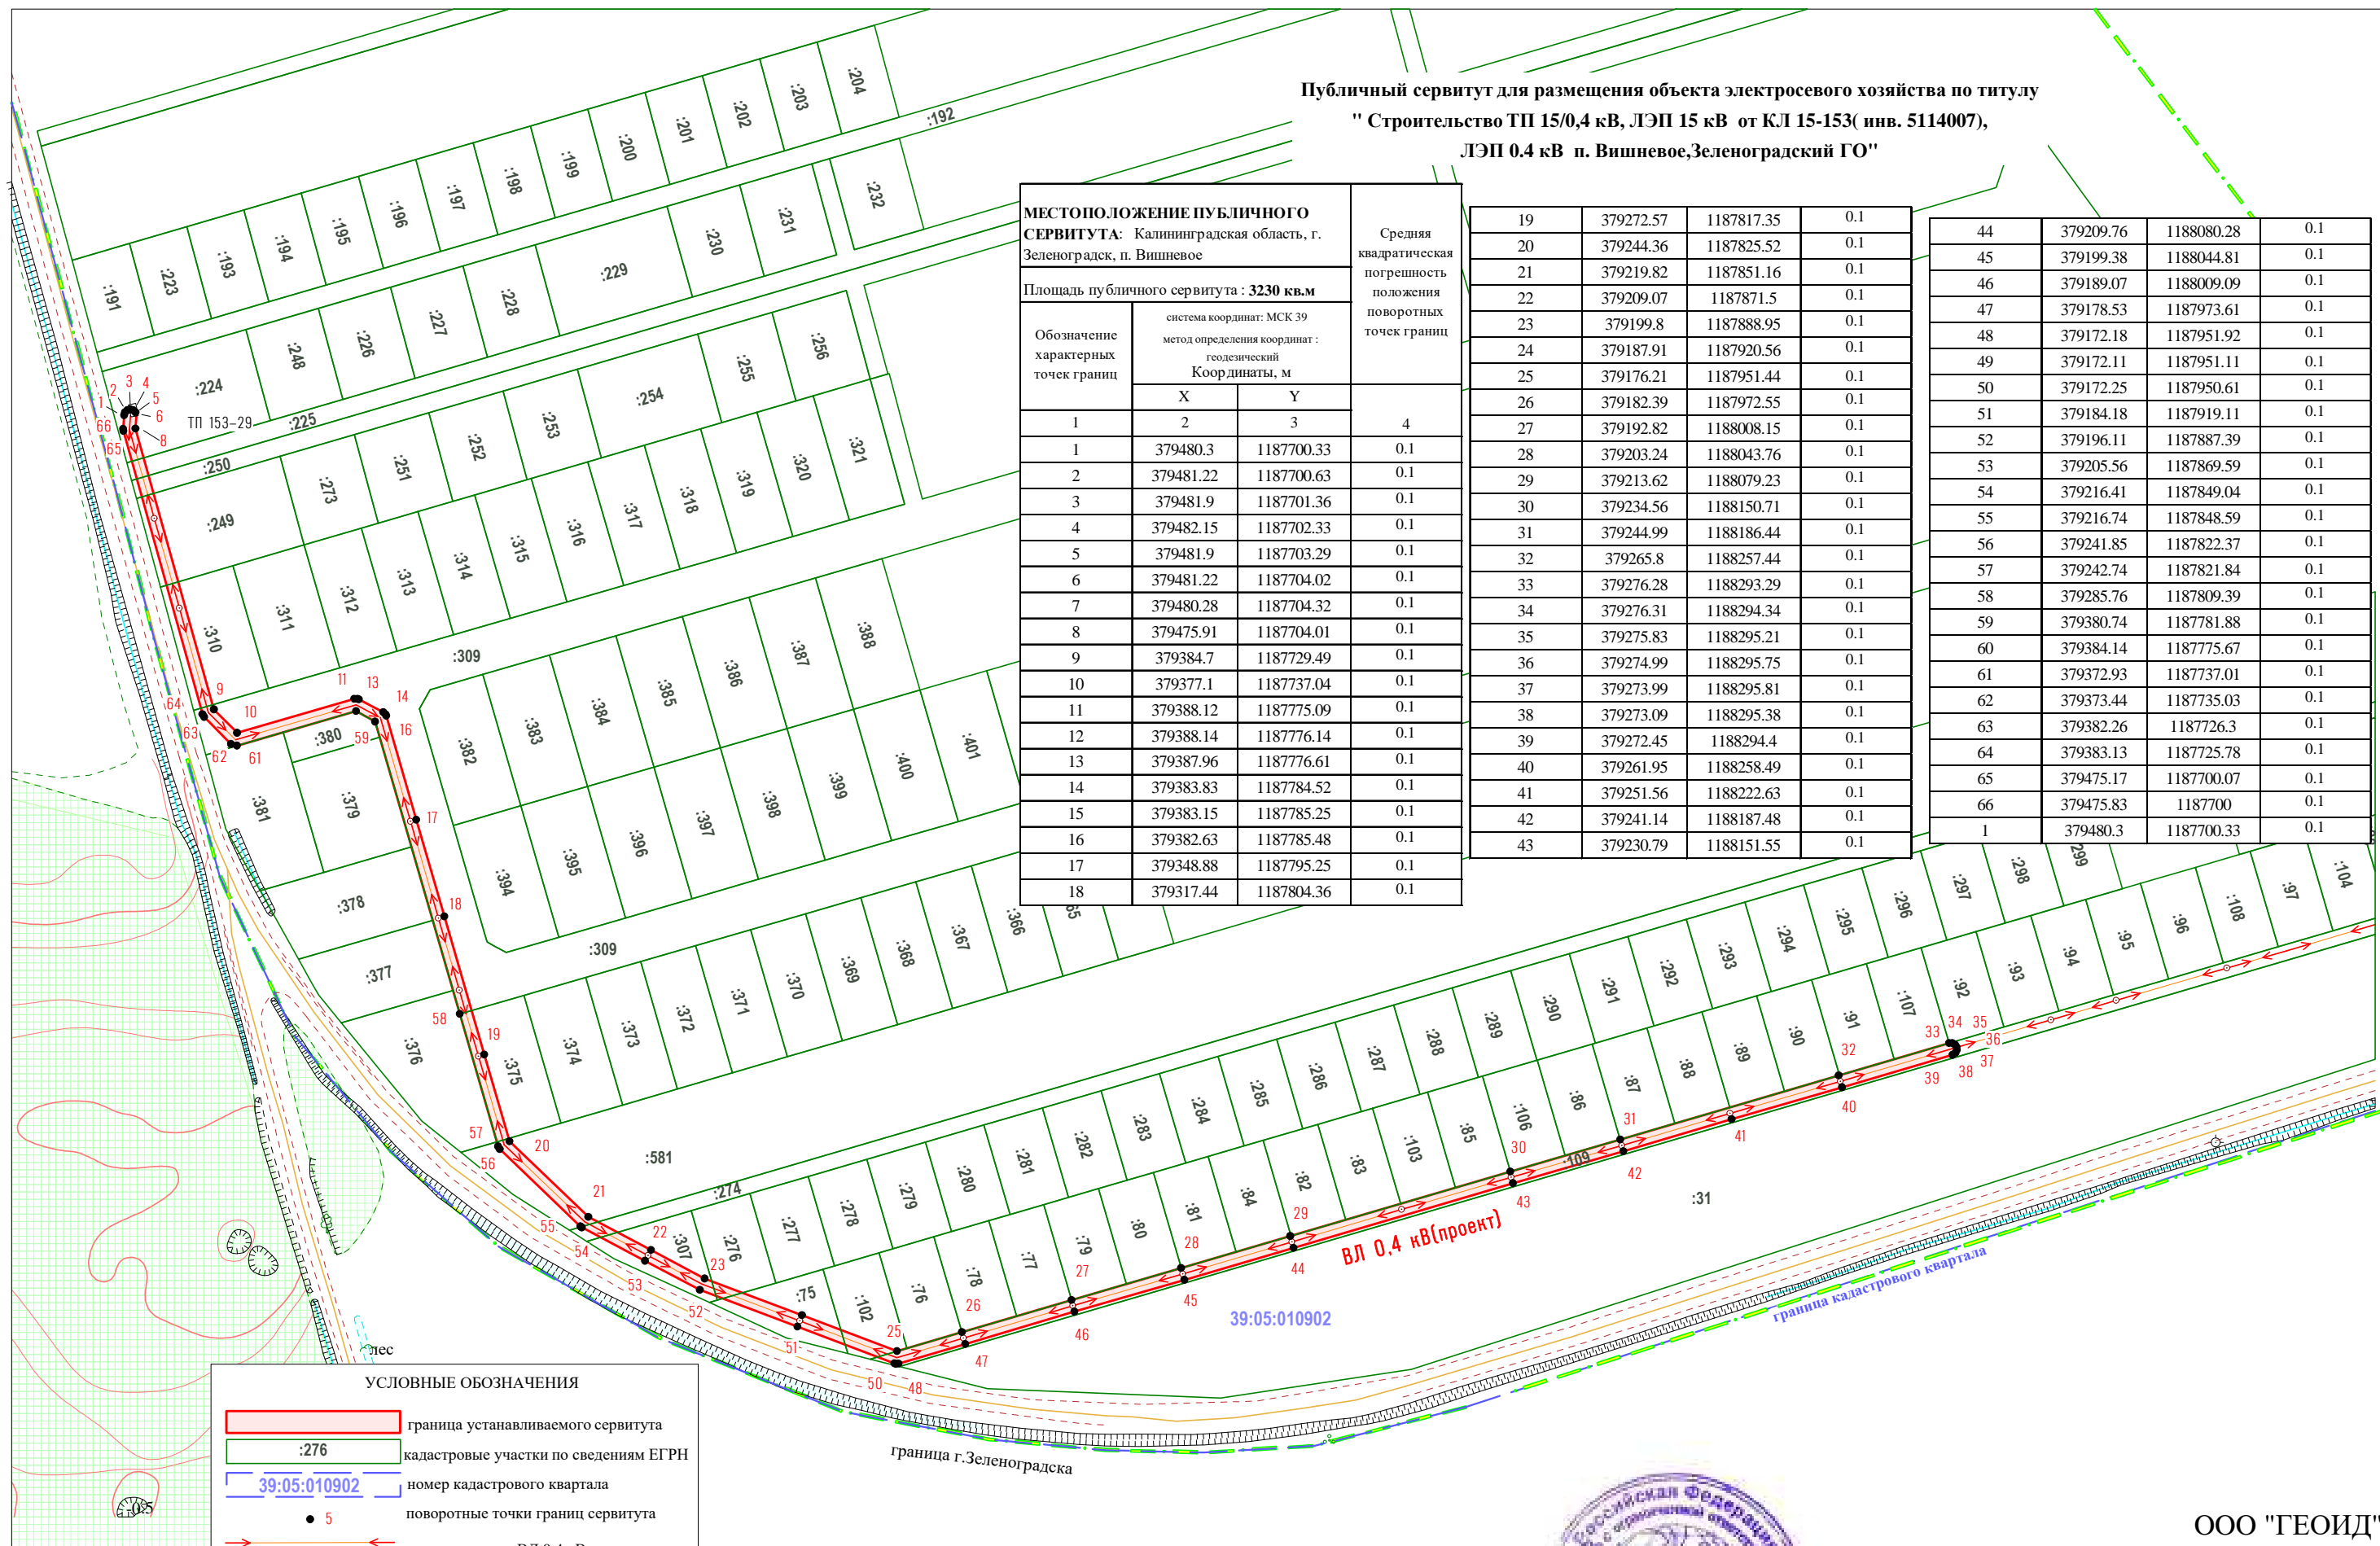

| МЕСТОПОЛОЖЕНИЕ ПУБЛИЧНОГО СЕРВИТУТА: Калининградская область, г. Зеленоград, п. Вишневое |  |  |     |
|--|--|--|-----|
| Площадь публичного сервитута : 3230 кв.м   |  | Средняя квадратическая погрешность положения поворотных точек границ |     |
| Обозначение характерных точек границ   | система координат: МСК 39<br>метод определения координат :<br>геодезический<br>Координаты, м |  | 4   |
|  | X  | Y  |     |
| 1  | 2  | 3  | 4   |
| 1  | 379480.3   | 1187700.33   | 0.1 |
| 2  | 379481.22  | 1187700.63   | 0.1 |
| 3  | 379481.9   | 1187701.36   | 0.1 |
| 4  | 379482.15  | 1187702.33   | 0.1 |
| 5  | 379481.9   | 1187703.29   | 0.1 |
| 6  | 379481.22  | 1187704.02   | 0.1 |
| 7  | 379480.28  | 1187704.32   | 0.1 |
| 8  | 379475.91  | 1187704.01   | 0.1 |
| 9  | 379384.7   | 1187729.49   | 0.1 |
| 10   | 379377.1   | 1187737.04   | 0.1 |
| 11   | 379388.12  | 1187775.09   | 0.1 |
| 12   | 379388.14  | 1187776.14   | 0.1 |
| 13   | 379387.96  | 1187776.61   | 0.1 |
| 14   | 379383.83  | 1187784.52   | 0.1 |
| 15   | 379383.15  | 1187785.25   | 0.1 |
| 16   | 379382.63  | 1187785.48   | 0.1 |
| 17   | 379348.88  | 1187795.25   | 0.1 |
| 18   | 379317.44  | 1187804.36   | 0.1 |

|    |           |            |     |
|----|-----------|------------|-----|
| 19 | 379272.57 | 1187817.35 | 0.1 |
| 20 | 379244.36 | 1187825.52 | 0.1 |
| 21 | 379219.82 | 1187851.16 | 0.1 |
| 22 | 379209.07 | 1187871.5  | 0.1 |
| 23 | 379199.8  | 1187888.95 | 0.1 |
| 24 | 379187.91 | 1187920.56 | 0.1 |
| 25 | 379176.21 | 1187951.44 | 0.1 |
| 26 | 379182.39 | 1187972.55 | 0.1 |
| 27 | 379192.82 | 1188008.15 | 0.1 |
| 28 | 379203.24 | 1188043.76 | 0.1 |
| 29 | 379213.62 | 1188079.23 | 0.1 |
| 30 | 379234.56 | 1188150.71 | 0.1 |
| 31 | 379244.99 | 1188186.44 | 0.1 |
| 32 | 379265.8  | 1188257.44 | 0.1 |
| 33 | 379276.28 | 1188293.29 | 0.1 |
| 34 | 379276.31 | 1188294.34 | 0.1 |
| 35 | 379275.83 | 1188295.21 | 0.1 |
| 36 | 379274.99 | 1188295.75 | 0.1 |
| 37 | 379273.99 | 1188295.81 | 0.1 |
| 38 | 379273.09 | 1188295.38 | 0.1 |
| 39 | 379272.45 | 1188294.4  | 0.1 |
| 40 | 379261.95 | 1188258.49 | 0.1 |
| 41 | 379251.56 | 1188222.63 | 0.1 |
| 42 | 379241.14 | 1188187.48 | 0.1 |
| 43 | 379230.79 | 1188151.55 | 0.1 |

|    |           |            |     |
|----|-----------|------------|-----|
| 44 | 379209.76 | 1188080.28 | 0.1 |
| 45 | 379199.38 | 1188044.81 | 0.1 |
| 46 | 379189.07 | 1188009.09 | 0.1 |
| 47 | 379178.53 | 1187973.61 | 0.1 |
| 48 | 379172.18 | 1187951.92 | 0.1 |
| 49 | 379172.11 | 1187951.11 | 0.1 |
| 50 | 379172.25 | 1187950.61 | 0.1 |
| 51 | 379184.18 | 1187919.11 | 0.1 |
| 52 | 379196.11 | 1187887.39 | 0.1 |
| 53 | 379205.56 | 1187869.59 | 0.1 |
| 54 | 379216.41 | 1187849.04 | 0.1 |
| 55 | 379216.74 | 1187848.59 | 0.1 |
| 56 | 379241.85 | 1187822.37 | 0.1 |
| 57 | 379242.74 | 1187821.84 | 0.1 |
| 58 | 379285.76 | 1187809.39 | 0.1 |
| 59 | 379380.74 | 1187781.88 | 0.1 |
| 60 | 379384.14 | 1187775.67 | 0.1 |
| 61 | 379372.93 | 1187737.01 | 0.1 |
| 62 | 379373.44 | 1187735.03 | 0.1 |
| 63 | 379382.26 | 1187726.3  | 0.1 |
| 64 | 379383.13 | 1187725.78 | 0.1 |
| 65 | 379475.17 | 1187700.07 | 0.1 |
| 66 | 379475.83 | 1187700    | 0.1 |
| 1  | 379480.3  | 1187700.33 | 0.1 |

**УСЛОВНЫЕ ОБОЗНАЧЕНИЯ**

- граница устанавливаемого сервитута
- кадастровые участки по сведениям ЕГРН
- номер кадастрового квартала
- поворотные точки границ сервитута
- проектируемая ВЛ 0,4 кВ

Заявка 21\_00391  
 Картограф Иванова Т.В.  
 Должность Фамилия Подпись Дата  
 Схема расположения границ публичного сервитута М 1:2000  
 Строительство ТП 15/0,4 кВ, ЛЭП 15 кВ от КЛ 15-153( инв. 5114007),  
 ЛЭП 0.4 кВ п. Вишневое, Зеленоградский ГО"



ООО "ГЕОИД"