


Литература: журнал "Инженерное дело" № 456



Графическое описание местоположения проектных границ публичного сервитута в целях размещения объекта "Строительство ТП 15/0,4 кВ, ЛЭП 15 кВ от ВЛ 15-128(инв. 5115483), ЛЭП 0,4 кВ в п. Откосово Зеленоградский ГО"

Строительство ВЛИ 0,4 кВ от земельного участка с КН 39:05:061107:141 до участков застройки заявителей с КН 39:05:061107:144 и КН 39:05:061107:150.

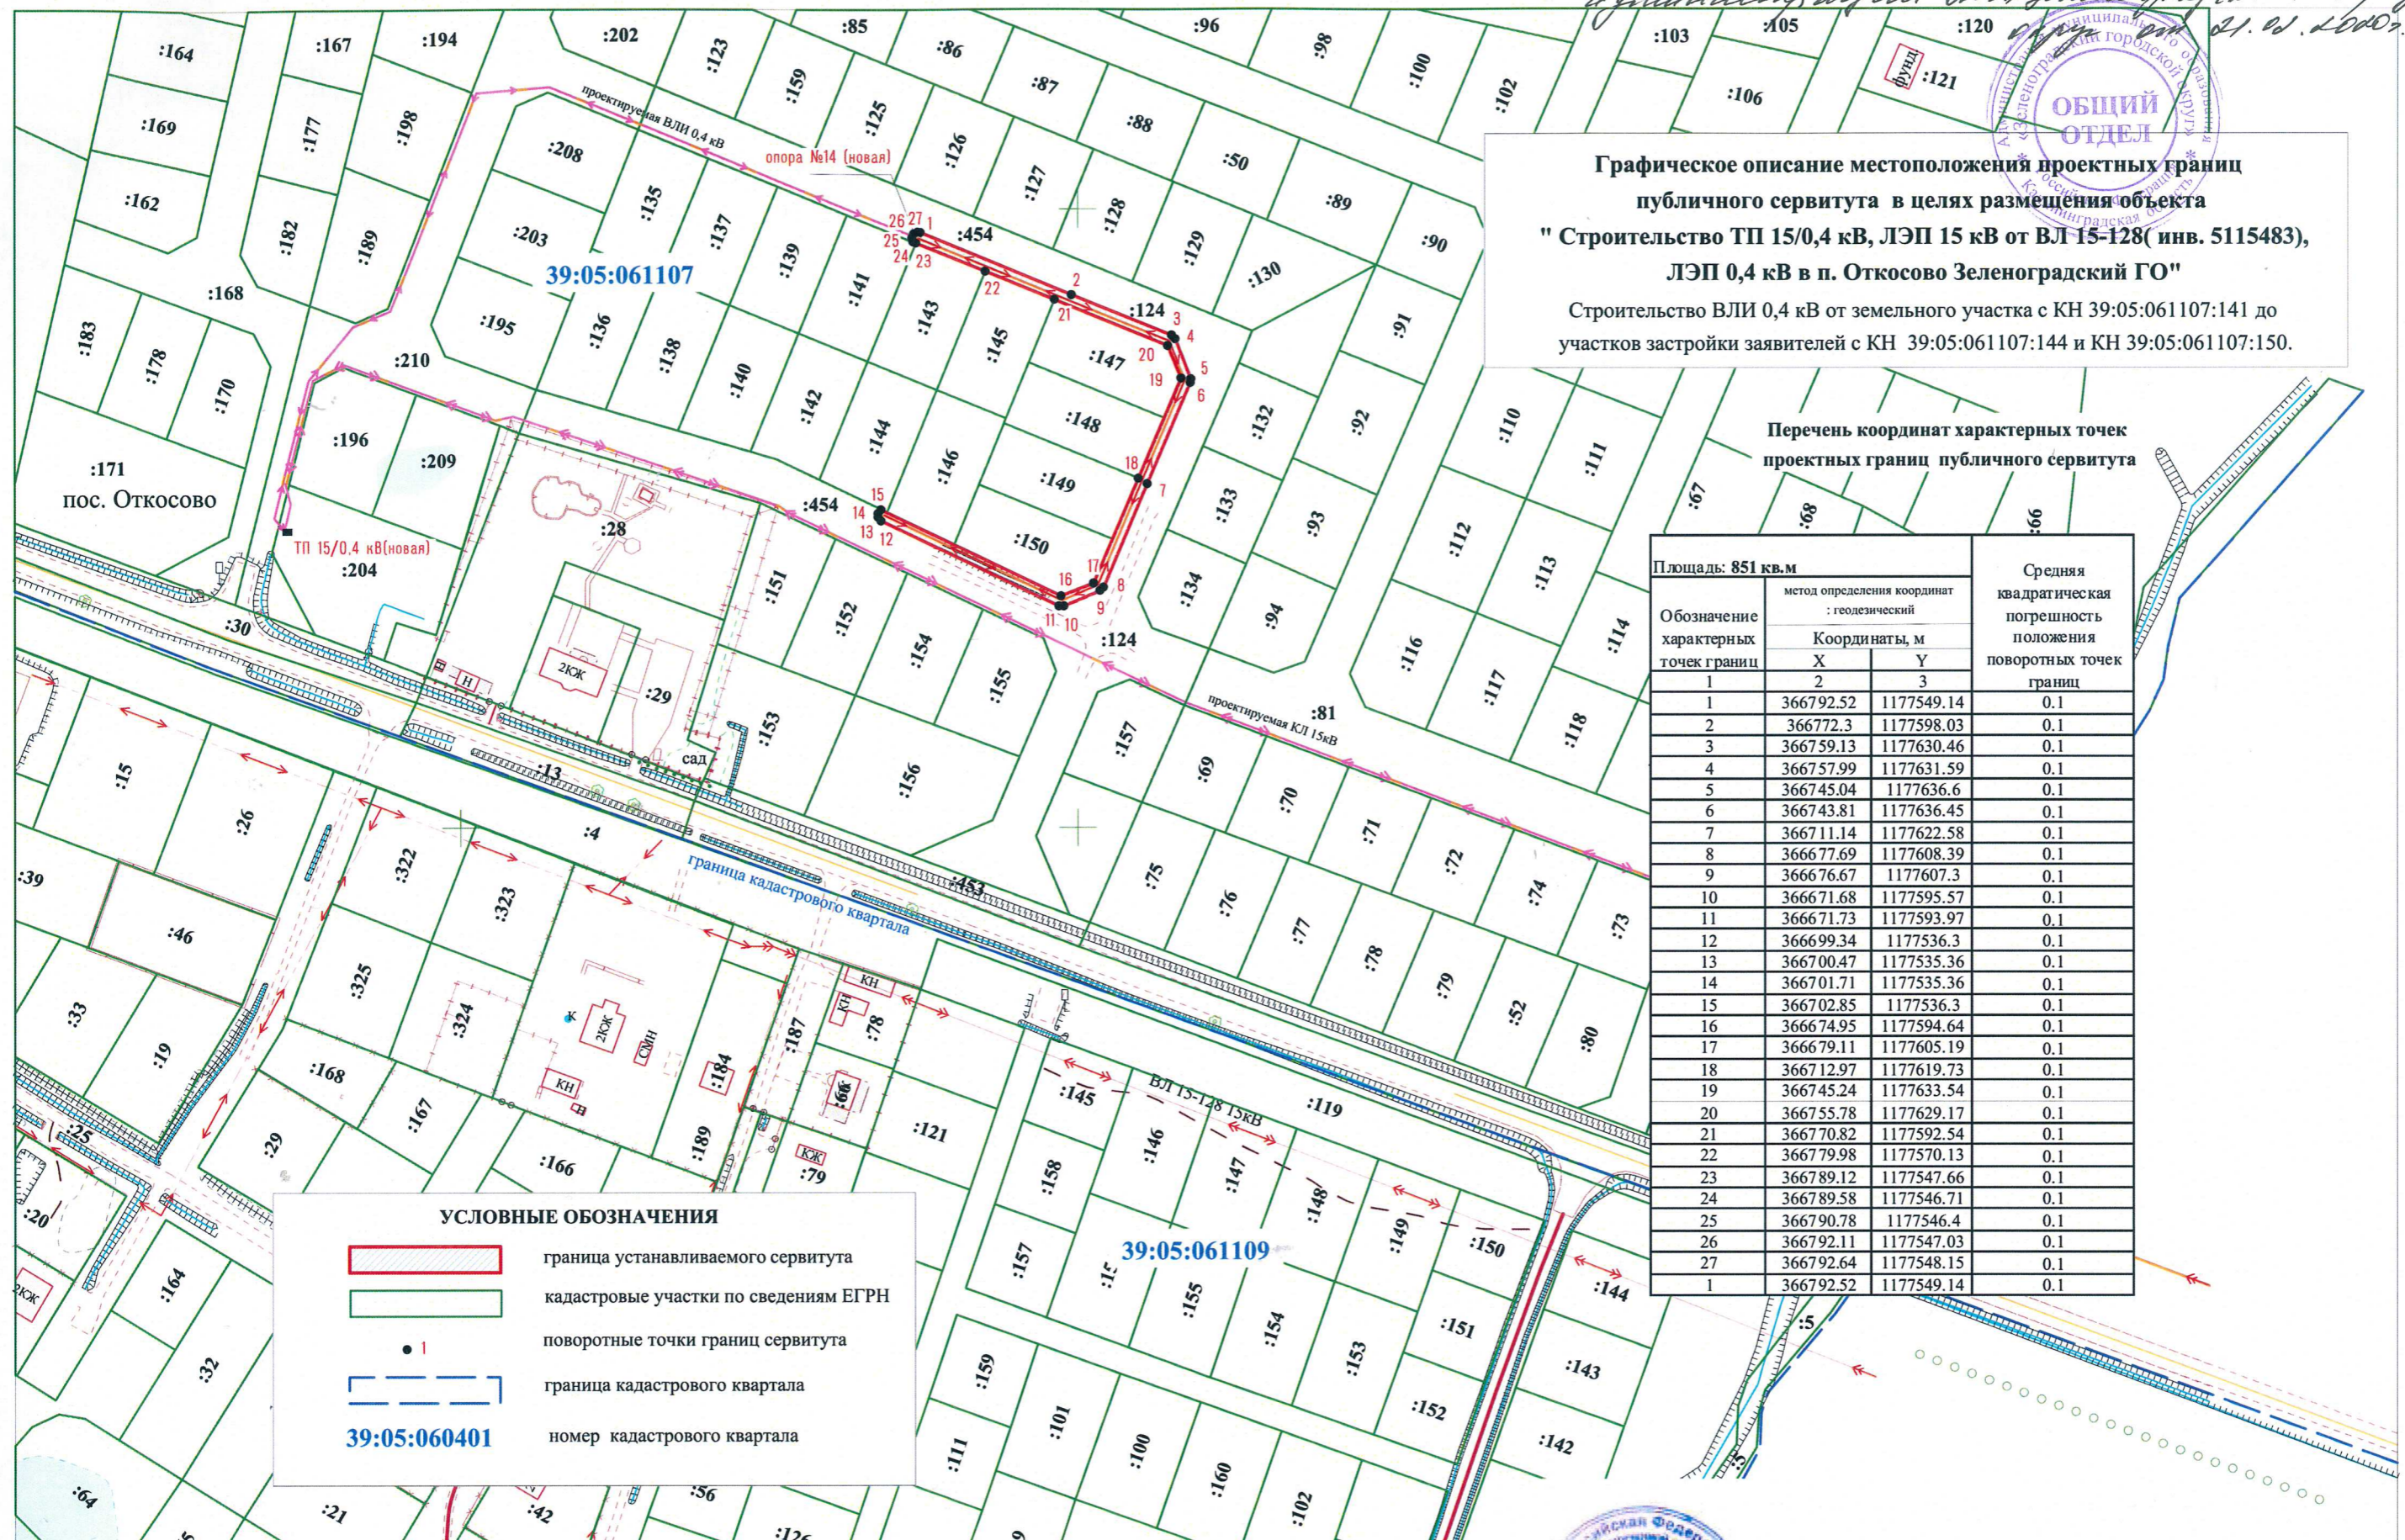

Перечень координат характерных точек проектных границ публичного сервитута

Обозначение характерных точек границы	метод определения координат : геодезический		Средняя квадратическая погрешность положения поворотных точек границ
	Координаты, м		
	X	Y	
1	2	3	
1	366792.52	1177549.14	0.1
2	366772.3	1177598.03	0.1
3	366759.13	1177630.46	0.1
4	366757.99	1177631.59	0.1
5	366745.04	1177636.6	0.1
6	366743.81	1177636.45	0.1
7	366711.14	1177622.58	0.1
8	366677.69	1177608.39	0.1
9	366676.67	1177607.3	0.1
10	366671.68	1177595.57	0.1
11	366671.73	1177593.97	0.1
12	366699.34	1177536.3	0.1
13	366700.47	1177535.36	0.1
14	366701.71	1177535.36	0.1
15	366702.85	1177536.3	0.1
16	366674.95	1177594.64	0.1
17	366679.11	1177605.19	0.1
18	366712.97	1177619.73	0.1
19	366745.24	1177633.54	0.1
20	366755.78	1177629.17	0.1
21	366770.82	1177592.54	0.1
22	366779.98	1177570.13	0.1
23	366789.12	1177547.66	0.1
24	366789.58	1177546.71	0.1
25	366790.78	1177546.4	0.1
26	366792.11	1177547.03	0.1
27	366792.64	1177548.15	0.1
1	366792.52	1177549.14	0.1

УСЛОВНЫЕ ОБОЗНАЧЕНИЯ

- граница устанавливаемого сервитута
- кадастровые участки по сведениям ЕГРН
- поворотные точки границ сервитута
- граница кадастрового квартала
- 39:05:060401 номер кадастрового квартала

Заявка 19_02214	Масштаб 1:2000	Система координат МСК-39	ООО "ГЕОИД"
Картограф Иванова Т.В.	30.08.19	Объект	
Должность Фамилия	Подпись Дата	Строительство ТП 15/0,4 кВ, ЛЭП 15 кВ от ВЛ 15-128(инв. 5115483), ЛЭП 0,4 кВ в п. Откосово Зеленоградский ГО"	

