



Администрация п/о «Зеленоградский городской округ»
 округ № 457

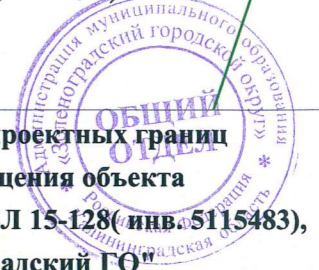

**Графическое описание местоположения проектных границ
 публичного сервитута в целях размещения объекта
 "Строительство ТП 15/0,4 кВ, ЛЭП 15 кВ от ВЛ 15-128(инв. 5115483),
 ЛЭП 0,4 кВ в п. Откосово Зеленоградский ГО"**
 Строительство ЛЭП 0,4 кВ от земельного участка с КН 39:05:061109:20
 до участков застройки заявителей с КН 39:05:061109:76 и 39:05:061109:82.

Перечень координат характерных точек
 проектных границ публичного сервитута

Обозначение характерных точек границ	метод определения координат : геодезический		Средняя квадратическая погрешность положения поворотных точек границ
	Координаты, м		
	X	Y	
1	366483.62	1177294.11	0.1
2	366476.42	1177305.52	0.1
3	366451.55	1177347.01	0.1
4	366425.36	1177390.97	0.1
5	366388.9	1177451.37	0.1
6	366386.67	1177452.1	0.1
7	366312.77	1177425.81	0.1
8	366311.76	1177424.73	0.1
9	366311.76	1177423.26	0.1
10	366312.77	1177422.19	0.1
11	366386.62	1177448.34	0.1
12	366404.33	1177418.95	0.1
13	366375.15	1177401.98	0.1
14	366343.98	1177383.15	0.1
15	366344.17	1177381.68	0.1
16	366345.3	1177380.74	0.1
17	366346.78	1177380.84	0.1
18	366377.3	1177398.61	0.1
19	366406.21	1177415.62	0.1
20	366422.4	1177389.12	0.1
21	366435.8	1177367	0.1
22	366448.31	1177346.22	0.1
23	366473.64	1177303.92	0.1
24	366480.24	1177291.97	0.1
25	366481.74	1177291.14	0.1
26	366482.93	1177291.45	0.1
27	366483.72	1177292.41	0.1
1	366483.62	1177294.11	0.1

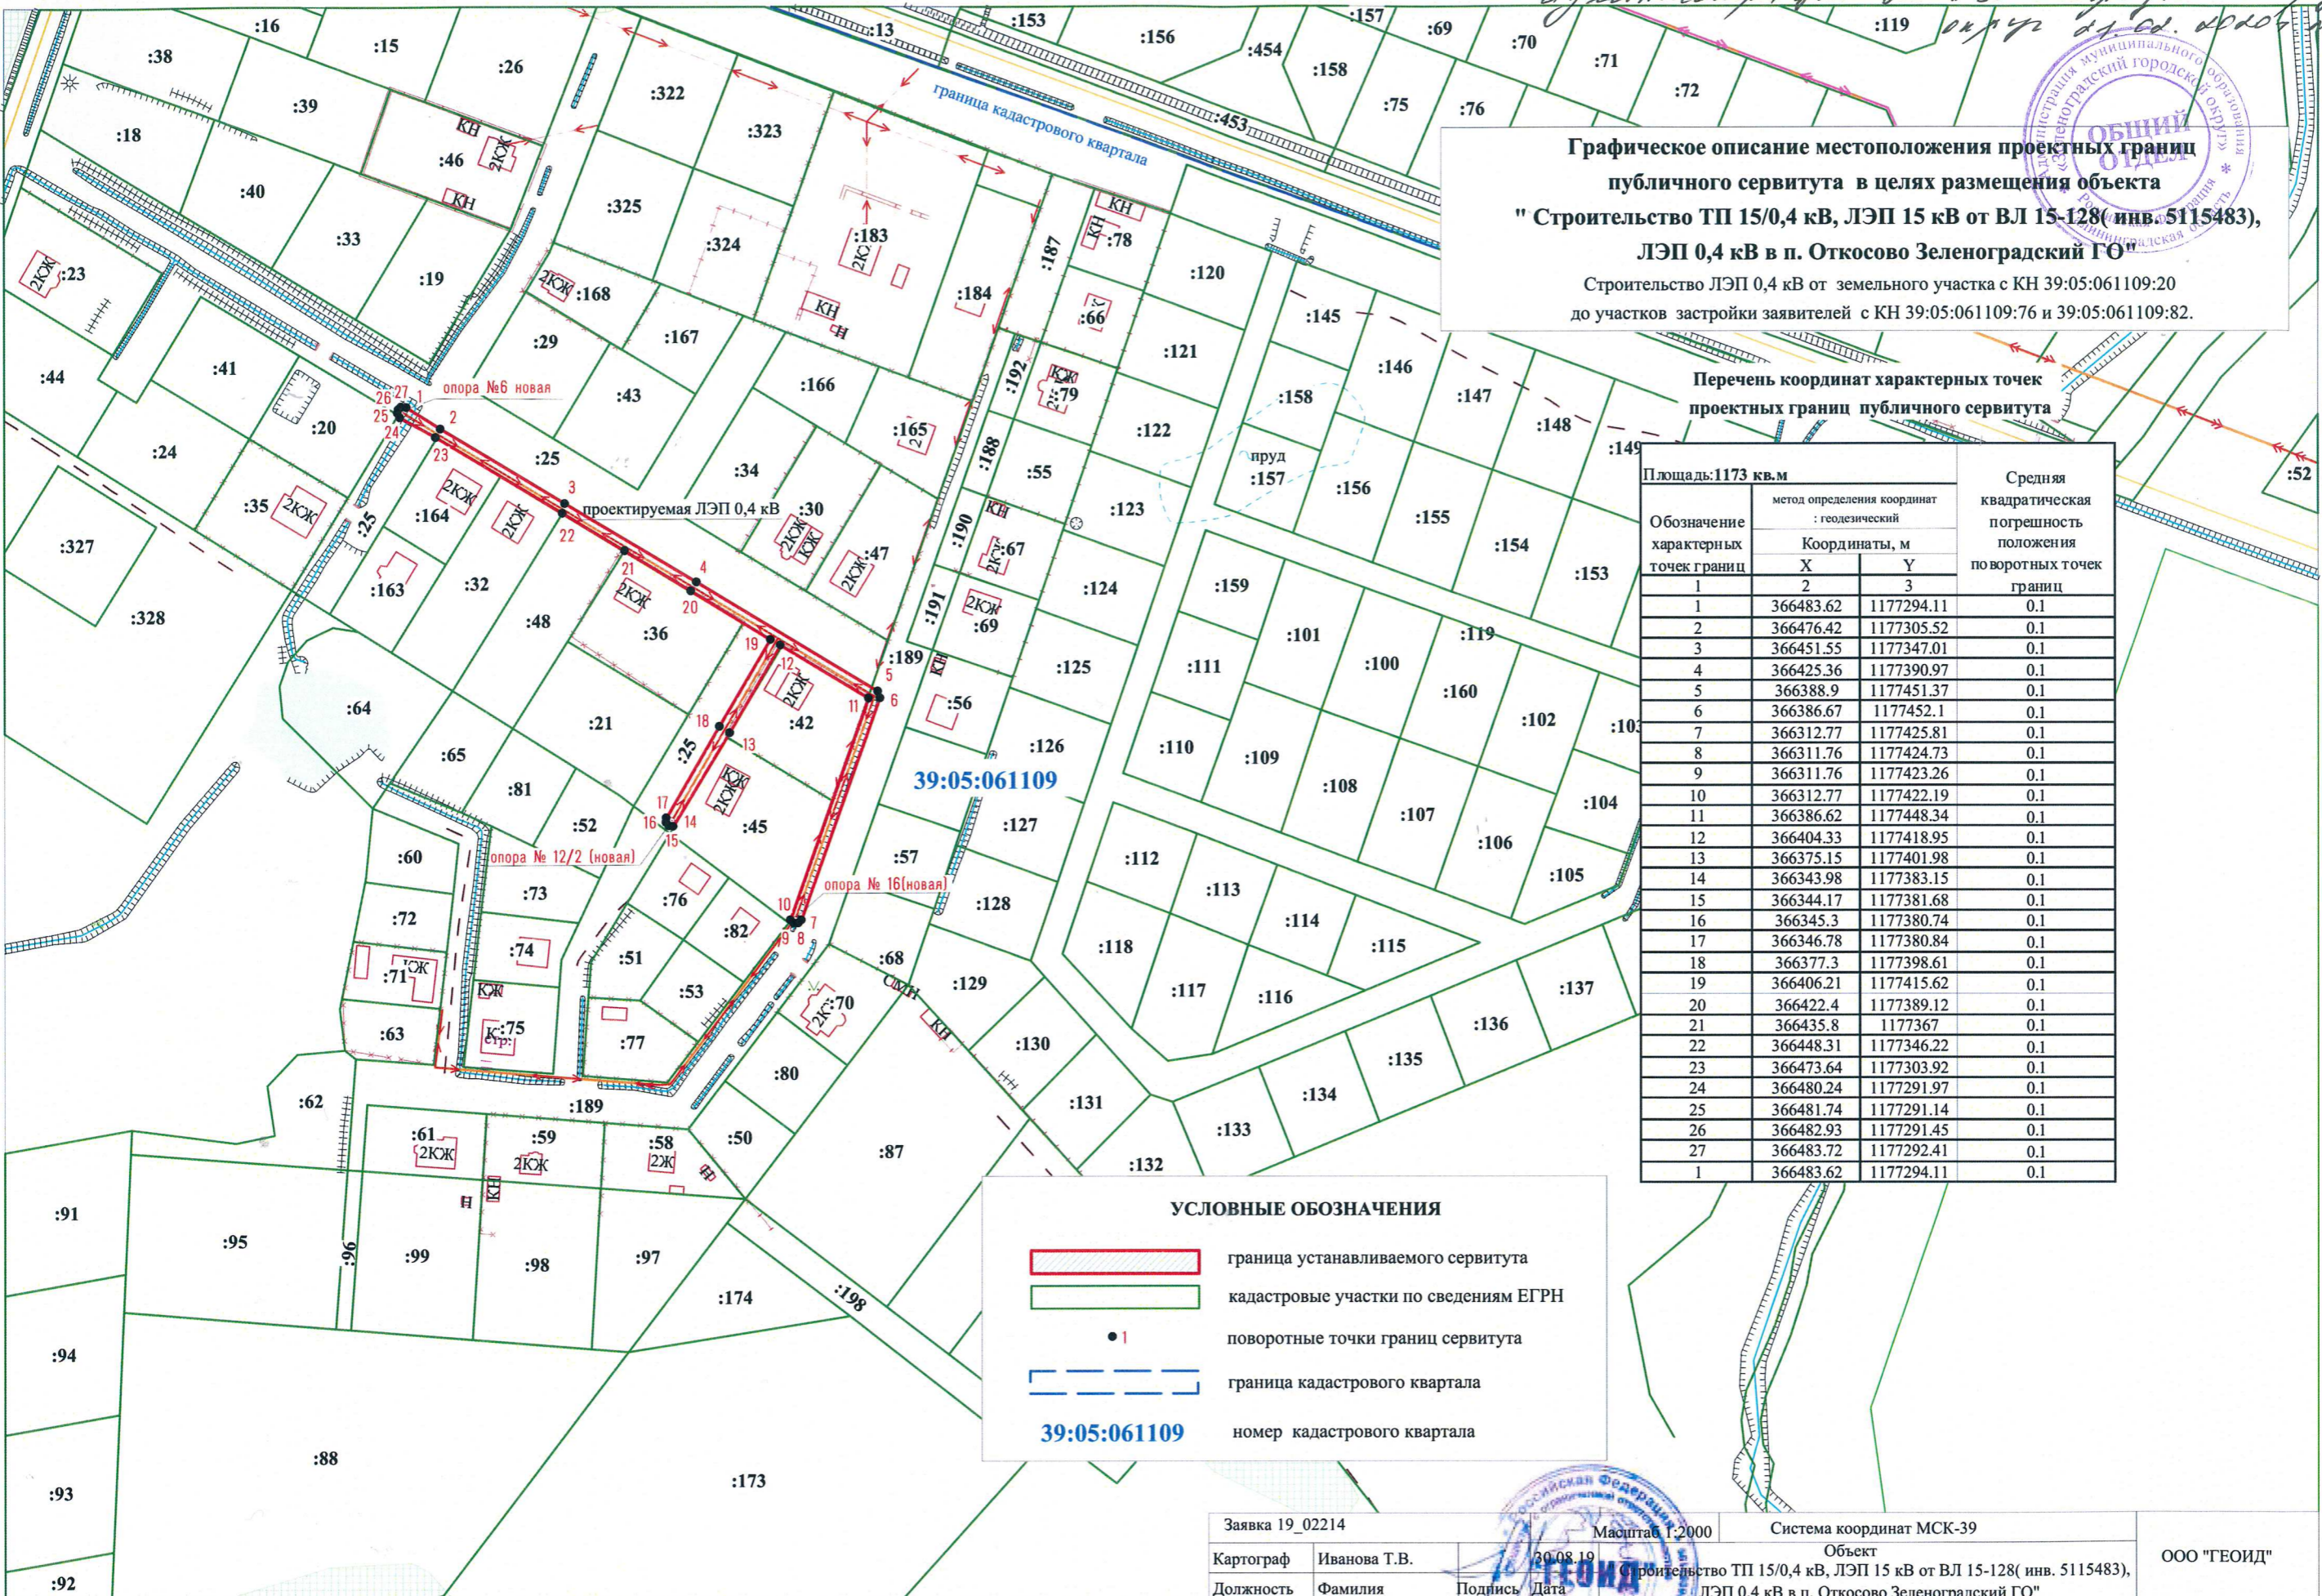

УСЛОВНЫЕ ОБОЗНАЧЕНИЯ

- граница устанавливаемого сервитута
- кадастровые участки по сведениям ЕГРН
- поворотные точки границ сервитута
- граница кадастрового квартала
- 39:05:061109 номер кадастрового квартала

Заявка 19_02214	Масштаб 1:2000	Система координат МСК-39	ООО "ГЕОИД"
Картограф Иванова Т.В.	30.08.19	Объект	
Должность Фамилия	Подпись Дата	Строительство ТП 15/0,4 кВ, ЛЭП 15 кВ от ВЛ 15-128(инв. 5115483), ЛЭП 0,4 кВ в п. Откосово Зеленоградский ГО"	

