
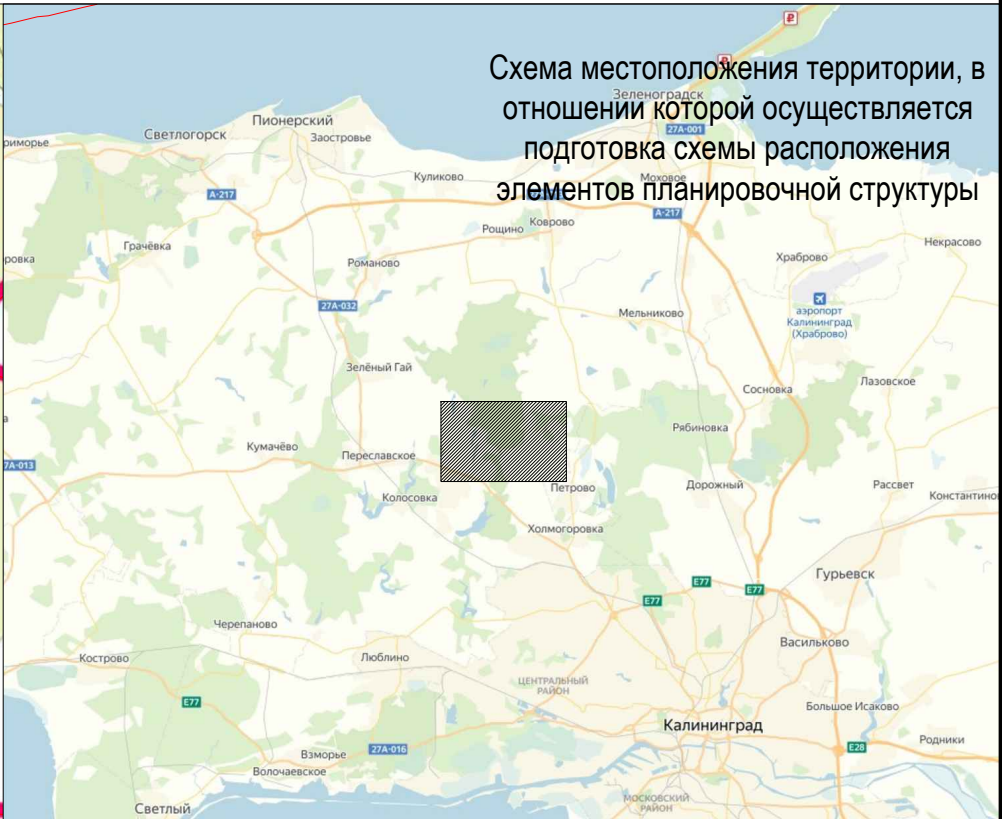


Согласовано					
Взам. инв. №					
Подпись и дата					
Инв. № подл.					

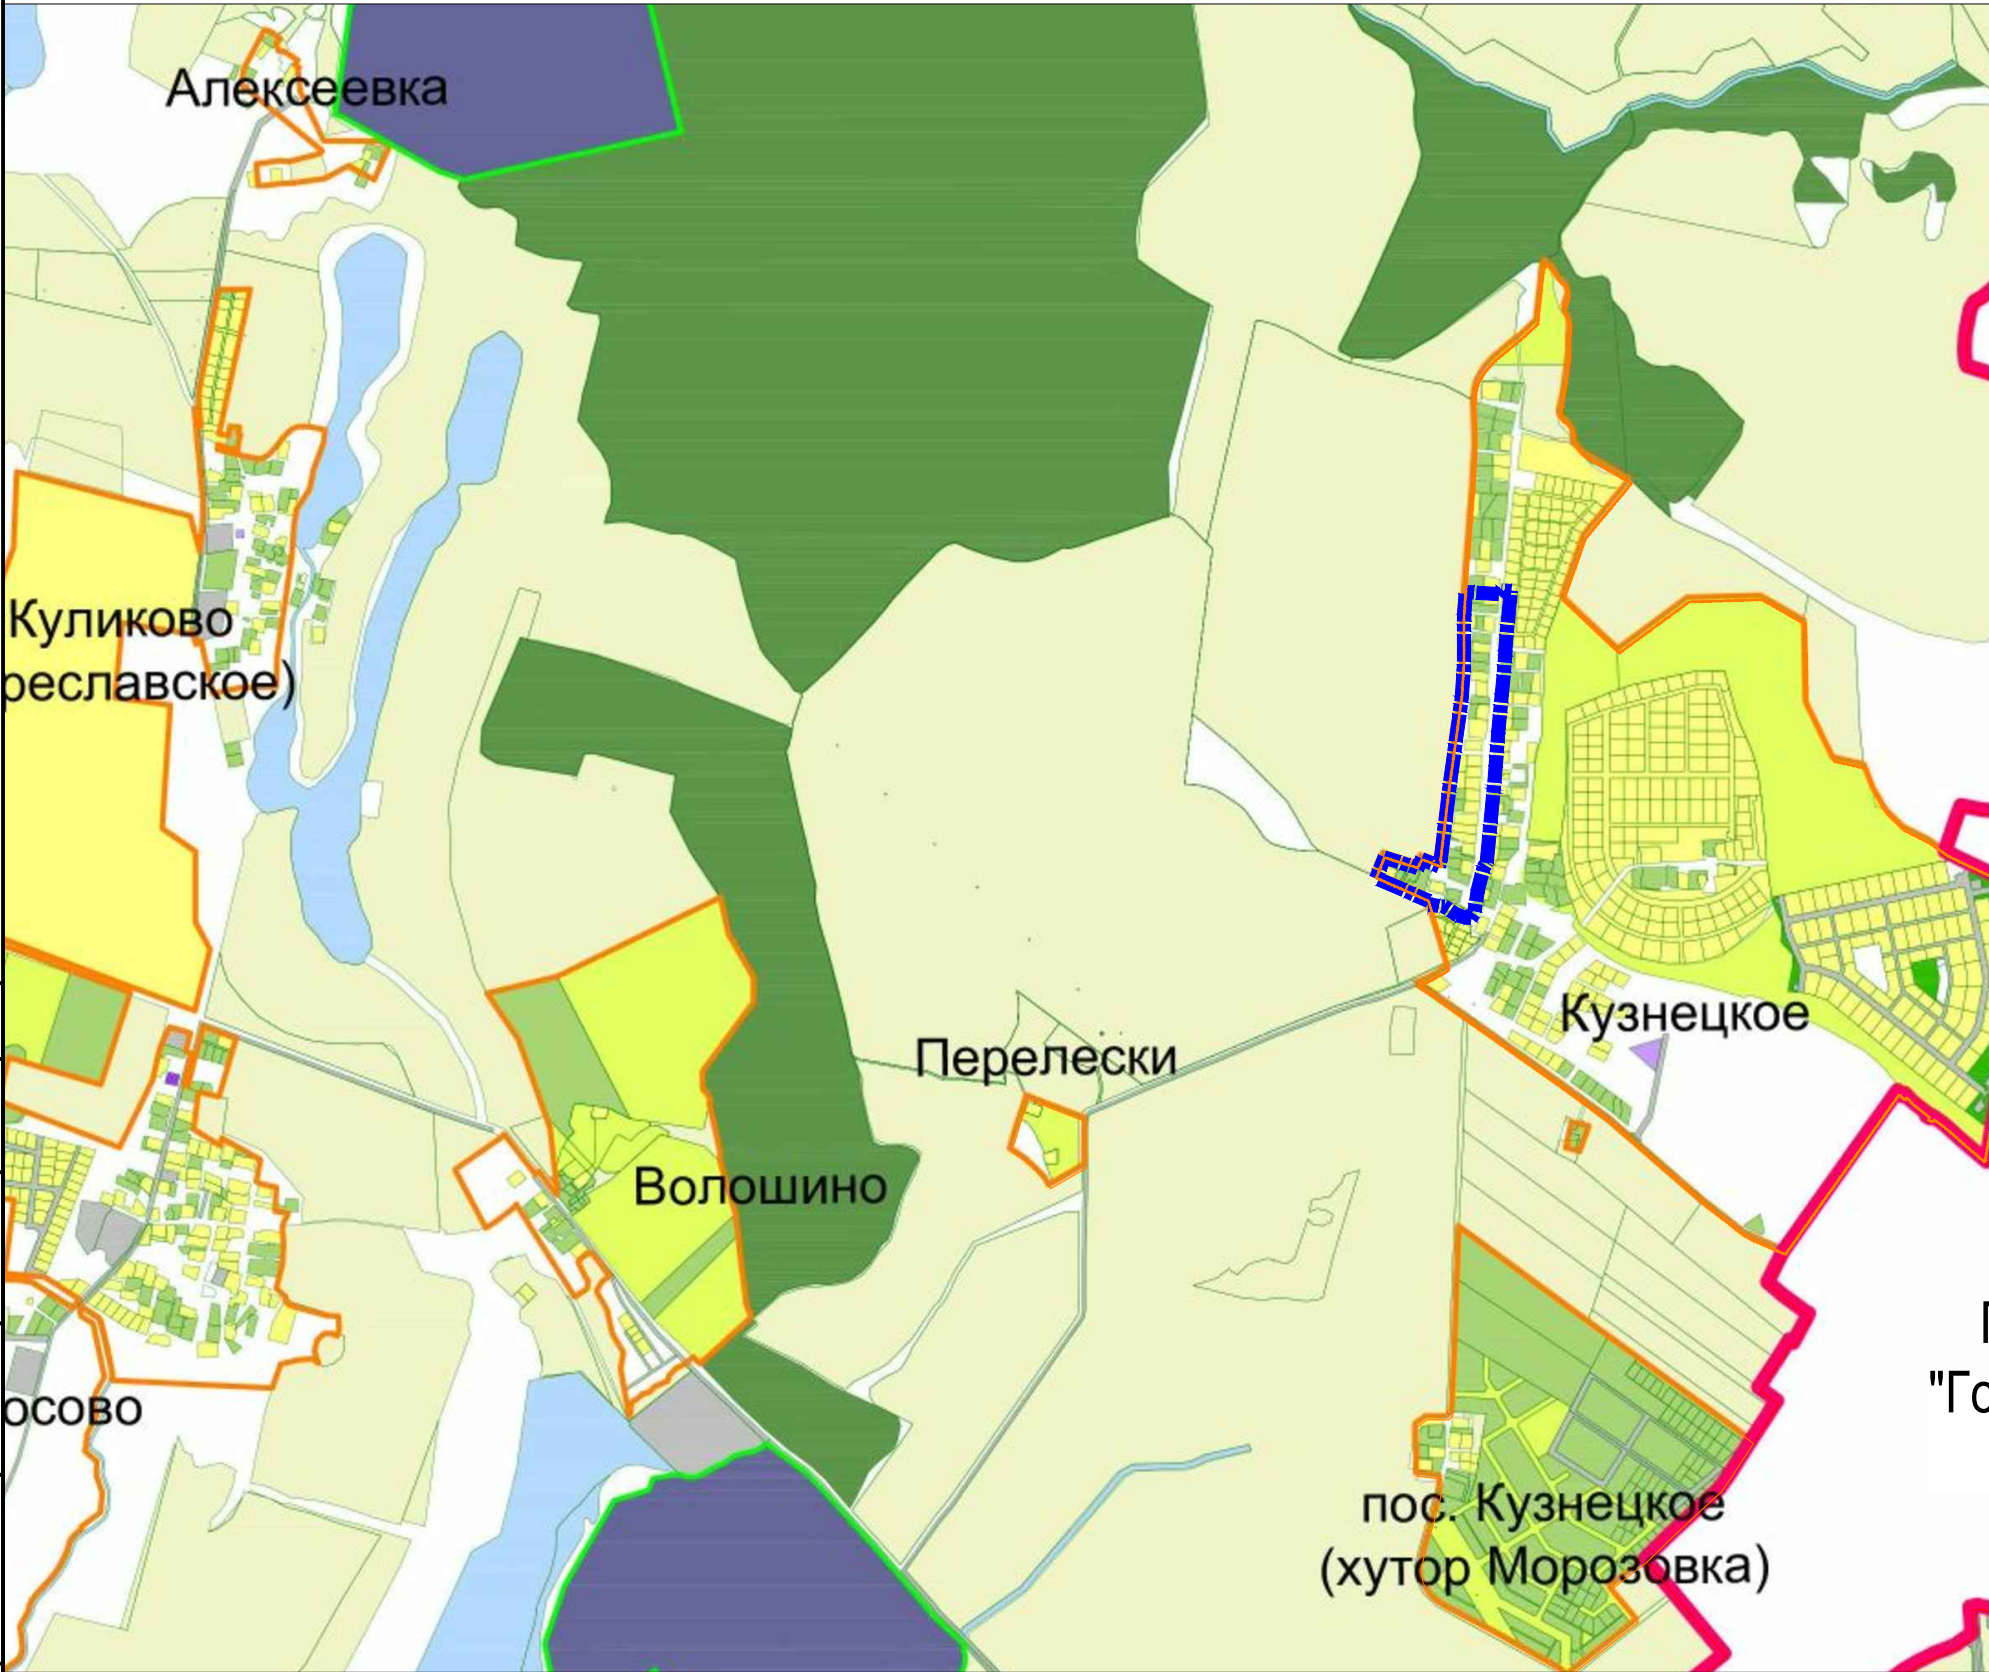

Условные обозначения

- граница территории, в отношении которой осуществляется подготовка документации по планировке территории
- граница элемента планировочной структуры улично-дорожной сети
- границы населённых пунктов

						Заказчик: Желудков А.Н.	Шифр ____-ПП		
						Проект планировки территории с проектом межевания в его составе в границах улицы Новая в посёлке Кузнецкое муниципального образования "Зеленоградский городской округ" Калининградской области			
Изм.	Кол.уч	Лист	№док.	Подп.	Дата				
						Проект планировки территории Материалы по обоснованию	Стадия	Лист	Листов
Директор	Коломенков В.Н.				07.20		ПП	3	7
ГАП	Черненко П.В.				07.20				
Исп.						Карта планировочной структуры территории Зеленоградского городского округа с отображением границ элементов планировочной структуры , М 1:20000	ООО "Декорум"		
Н.контроль									