


Схема раскладки листов чертежа

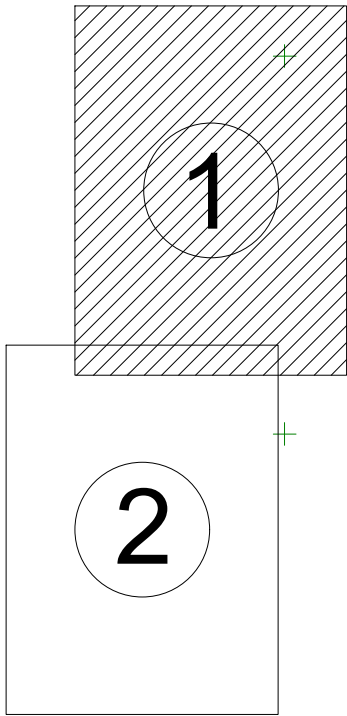

УСЛОВНЫЕ ОБОЗНАЧЕНИЯ

- Границы территории, в отношении которой осуществляется подготовка документации по планировке территории
- Границы населенного пункта пос. Кузнечное
- Границы земельных участков по сведениям Росреестра
- Зоны размещения объектов жилой застройки, ЛПХ (сущ., план.)

- Улицы в зоне жилой застройки
- Проезды в границах территории общего пользования
- Основные пути движения пешеходов
- Места пересечения проезжей части, пешеходные переходы

						Заказчик: Желудков А.Н.				Шифр _-ПП	
						Проект планировки территории с проектом межевания в его составе в границах улицы Новая в посёлке Кузнечное муниципального образования "Зеленоградский городской округ" Калининградской области					
Изм.	Кол.уч	Лист	№ док.	Подп.	Дата	Проект планировки территории Материалы по обоснованию		Стадия	Лист	Листов	
Директор	Коломенков В.Н.				07.20			ПП	4(1)	7	
ГАП	Черненко П.В.				07.20						
Исп.						Схема организации движения транспорта и пешеходов со схемой организации улично-дорожной сети М 1:1000		ООО "Декорум"			
Н.контроль											

Копировал

Формат