


Схема раскладки листов чертежа

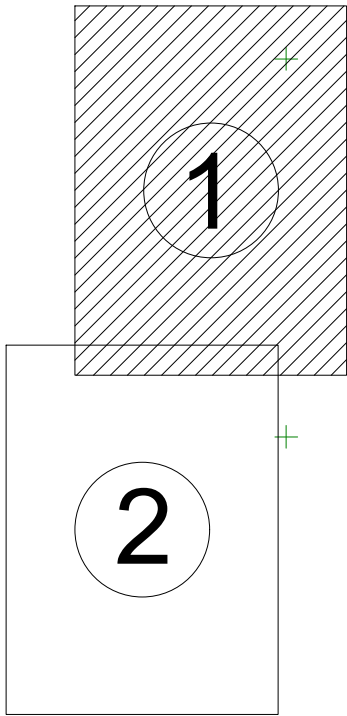

УСЛОВНЫЕ ОБОЗНАЧЕНИЯ

- Границы территории, в отношении которой осуществляется подготовка документации по планировке территории
- Границы населенного пункта пос. Кузнецкое
- Границы земельных участков по сведениям Росреестра
- Зоны размещения объектов жилой застройки, ЛПХ (сущ., план.)

Ось элемента УДС - ул. Новой

Отметка вертикальной планировки проектная / существующая на основных направлениях, пересечениях

Уклоноуказатель (уклон в промилях / расстояние в метрах) вертикальной планировки на участках планируемого к размещению элемента УДС

Инженерные коммуникации, существующие (планируемые инженерные коммуникации в границах проекта отсутствуют)

- Линии электроснабжения воздушные/кабельные (высокого/низкого напряжения)
- Линии водопровода / Линии канализации

						Заказчик: Желудков А.Н.			
						Шифр ____-ПП			
						Проект планировки территории с проектом межевания в его составе в границах улицы Новая в посёлке Кузнецкое муниципального образования "Зеленоградский городской округ" Калининградской области			
Изм.	Кол.уч	Лист	№ док.	Подп.	Дата	Проект планировки территории Материалы по обоснованию	Стадия	Лист	Листов
Директор	Коломенков В.Н.				07.20		ПП	7(1)	7
ГАП	Черненко П.В.				07.20				
Исп.						Схема вертикальной планировки, инженерной подготовки и инженерной защиты территории со схемой размещения инженерных коммуникаций, М 1:1000	ООО "Декорум"		
Н.контроль									

Копировал

Формат