



Схема раскладки листов чертежа

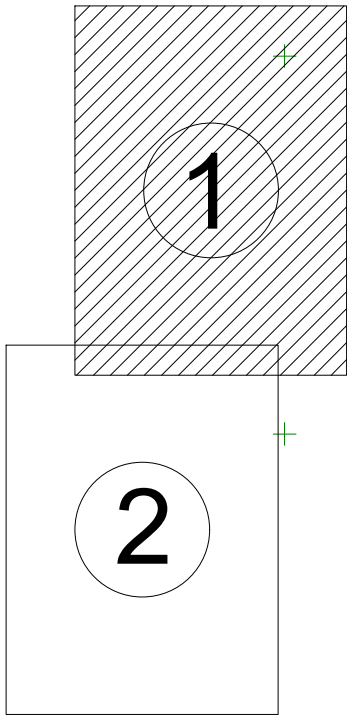

УСЛОВНЫЕ ОБОЗНАЧЕНИЯ


Границы образуемых и изменяемых земельных участков

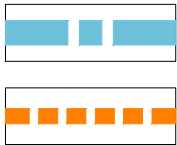

Границы территории, в отношении которой осуществляется подготовка документации по планировке территории




Границы существующих земельных участков по сведениям Росреестра

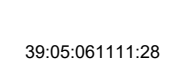

Кадастровые номера существующих земельных участков



Красные линии, утверждаемые в составе документации по планировке территории - границы элементов планировочной структуры (кварталов, УДС)

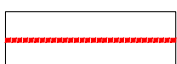

Линии отступа от красных линий в целях определения мест допустимого размещения объектов капитального строительства



Границы образуемого / изменяемого земельного участка, в т.ч. образуемого путём перераспределения

						Заказчик: Желудков А.Н.			
						Шифр ____-ПП			
						Проект планировки территории с проектом межевания в его составе в границах улицы Новая в посёлке Кузнецкое муниципального образования "Зеленоградский городской округ" Калининградской области			
Изм.	Кол.уч	Лист	№док.	Подп.	Дата	Проект межевания территории Основная (утверждаемая) часть	Стадия	Лист	Листов
Директор	Коломенков В.Н.				07.20		ПМ	Прил.1(1)	2
ГАП	Черненко П.В.				07.20				
Исп.									
Н.контроль							ООО "Декорум"		

Копировал

Формат