


ПРОЕКТНЫЙ ПЛАН
размещения перспективного нестационарного торгового объекта
расположенного на ул. Володарского, г. Зеленоградска, напротив дома №10

Приложение №4
к решению окружного Совета депутатов
Зеленоградского муниципального округа
от 12 апреля 2023 г. № 270

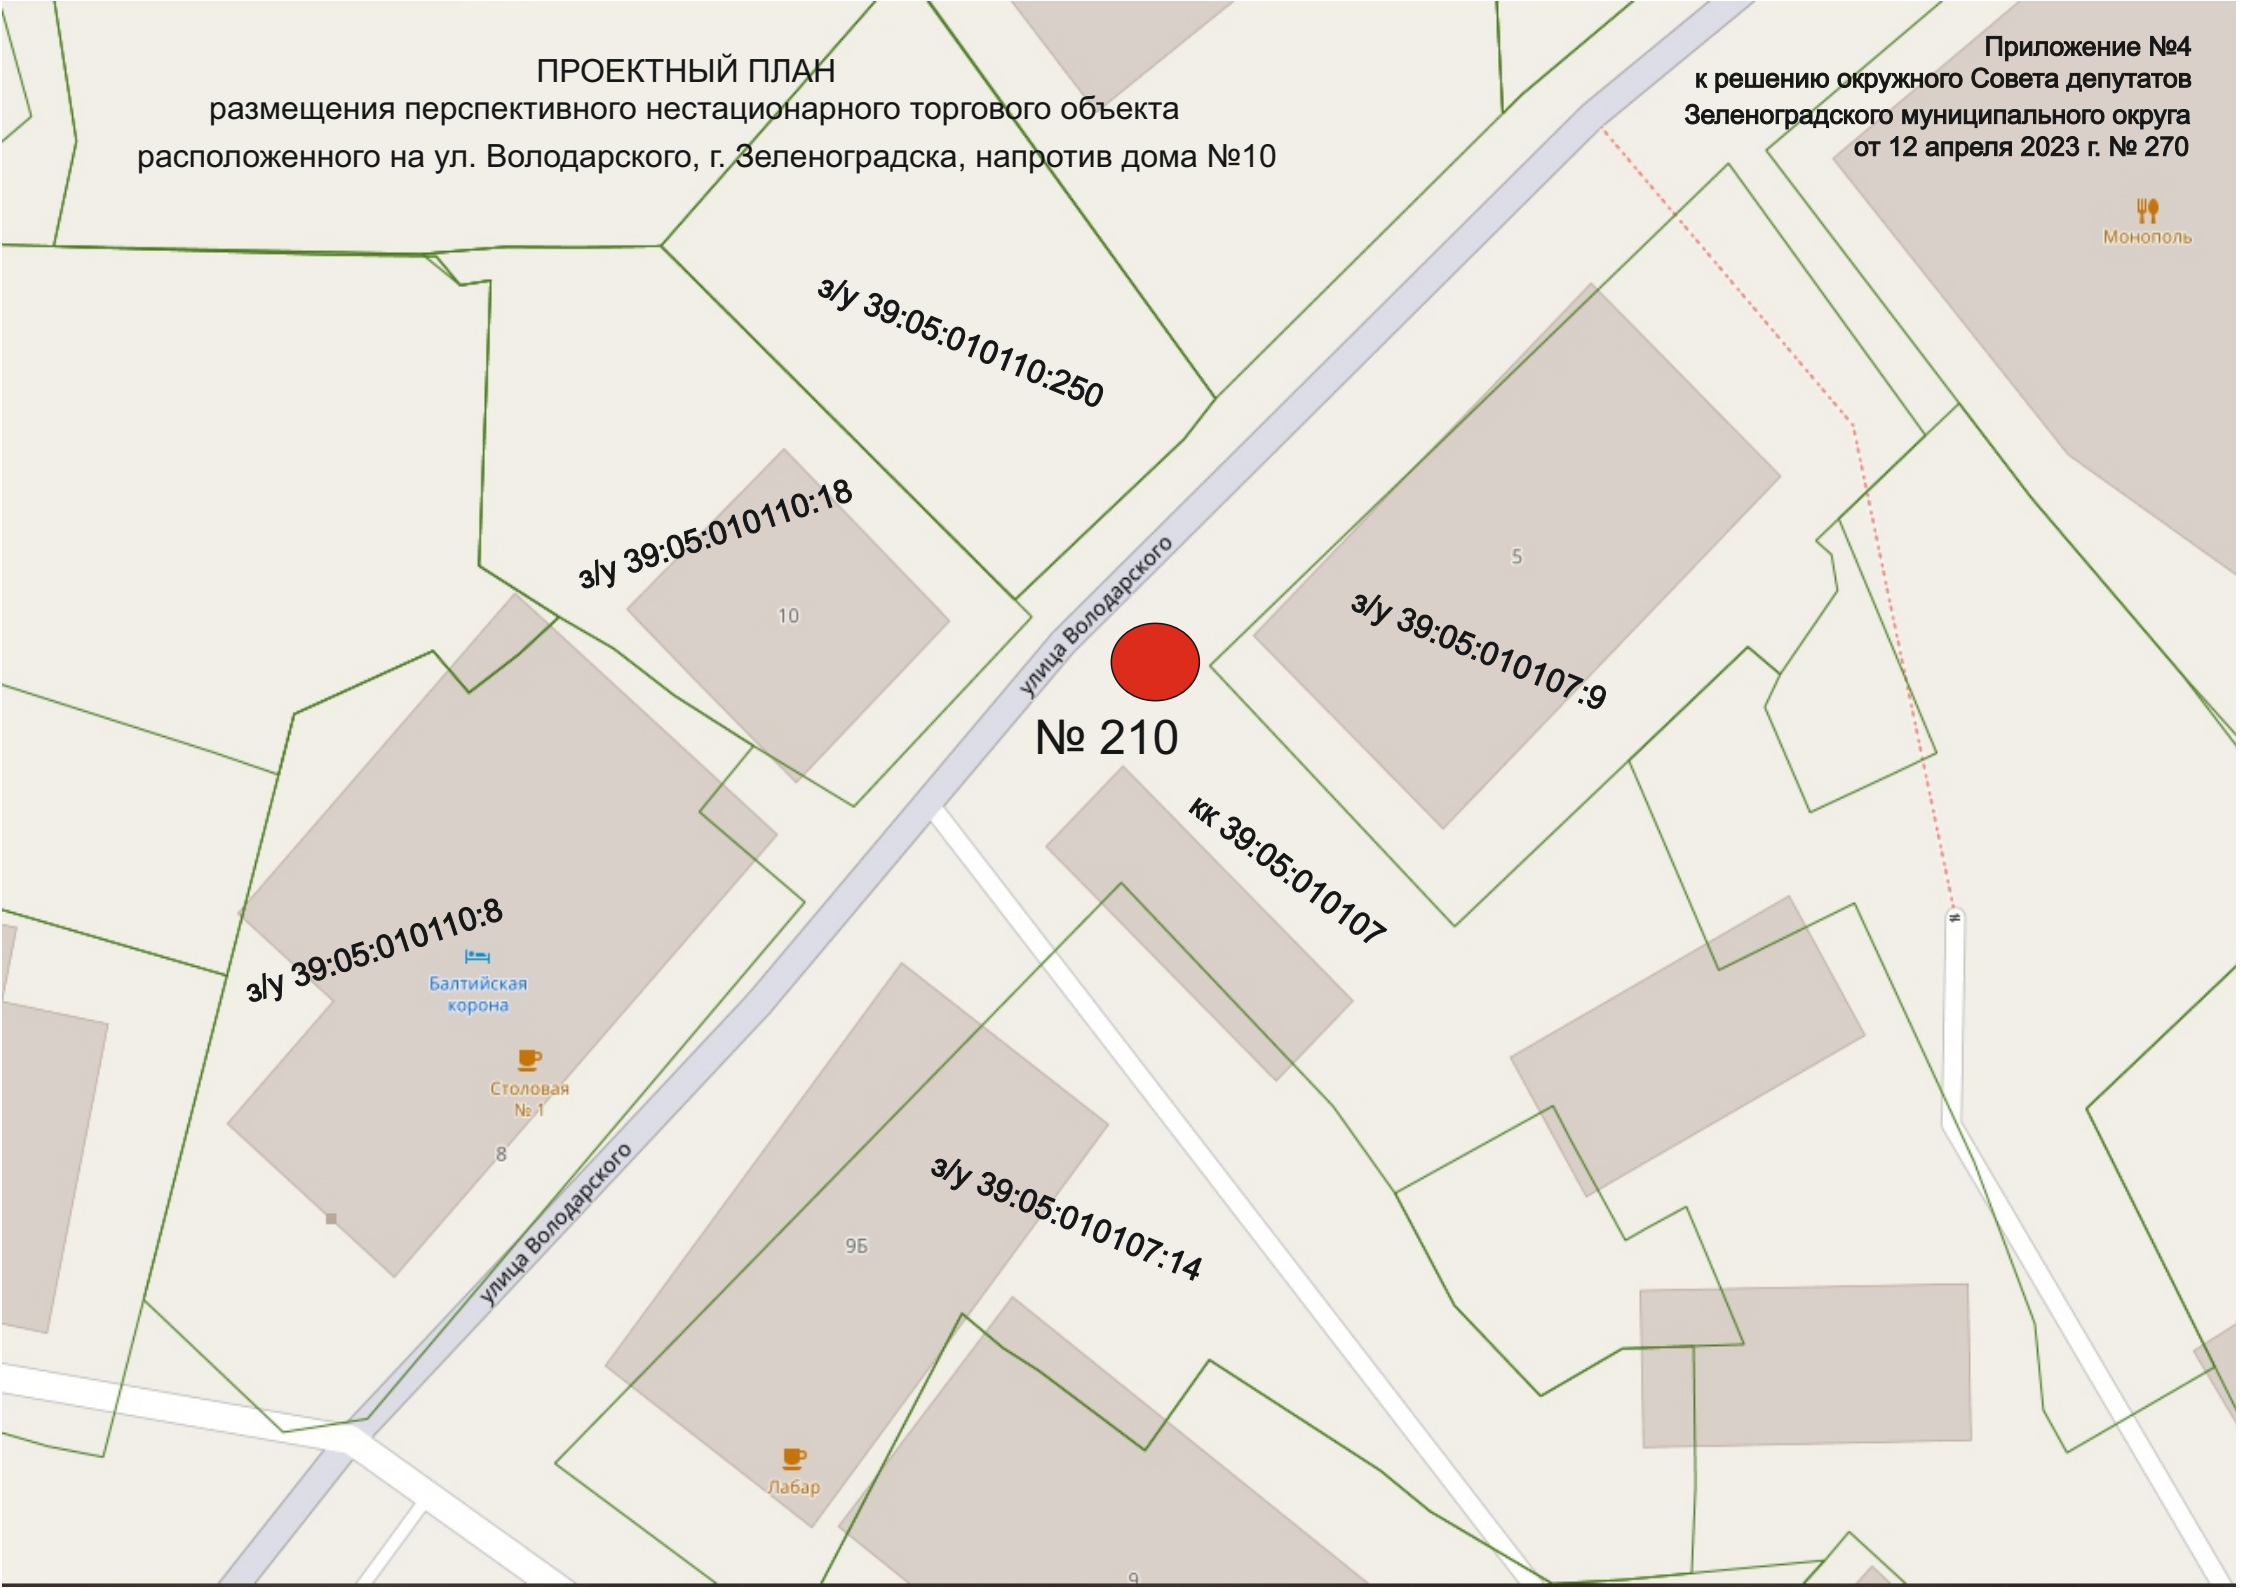

э/у 39:05:010110:250

э/у 39:05:010110:18

10

улица Володарского

№ 210

э/у 39:05:010107:9

5

кк 39:05:010107

э/у 39:05:010110:8

Балтийская
корона

Столовая
№1

8

улица Володарского

95

э/у 39:05:010107:14

Лабар

9