


ПРОЕКТНЫЙ ПЛАН
размещения перспективного нестационарного торгового объекта
расположенного на ул. Тургенева 9Б , г. Зеленоградска, территория автопарковки

Приложение №8
к решению окружного Совета депутатов
Зеленоградского муниципального округа
от 12 апреля 2023 г. № 270

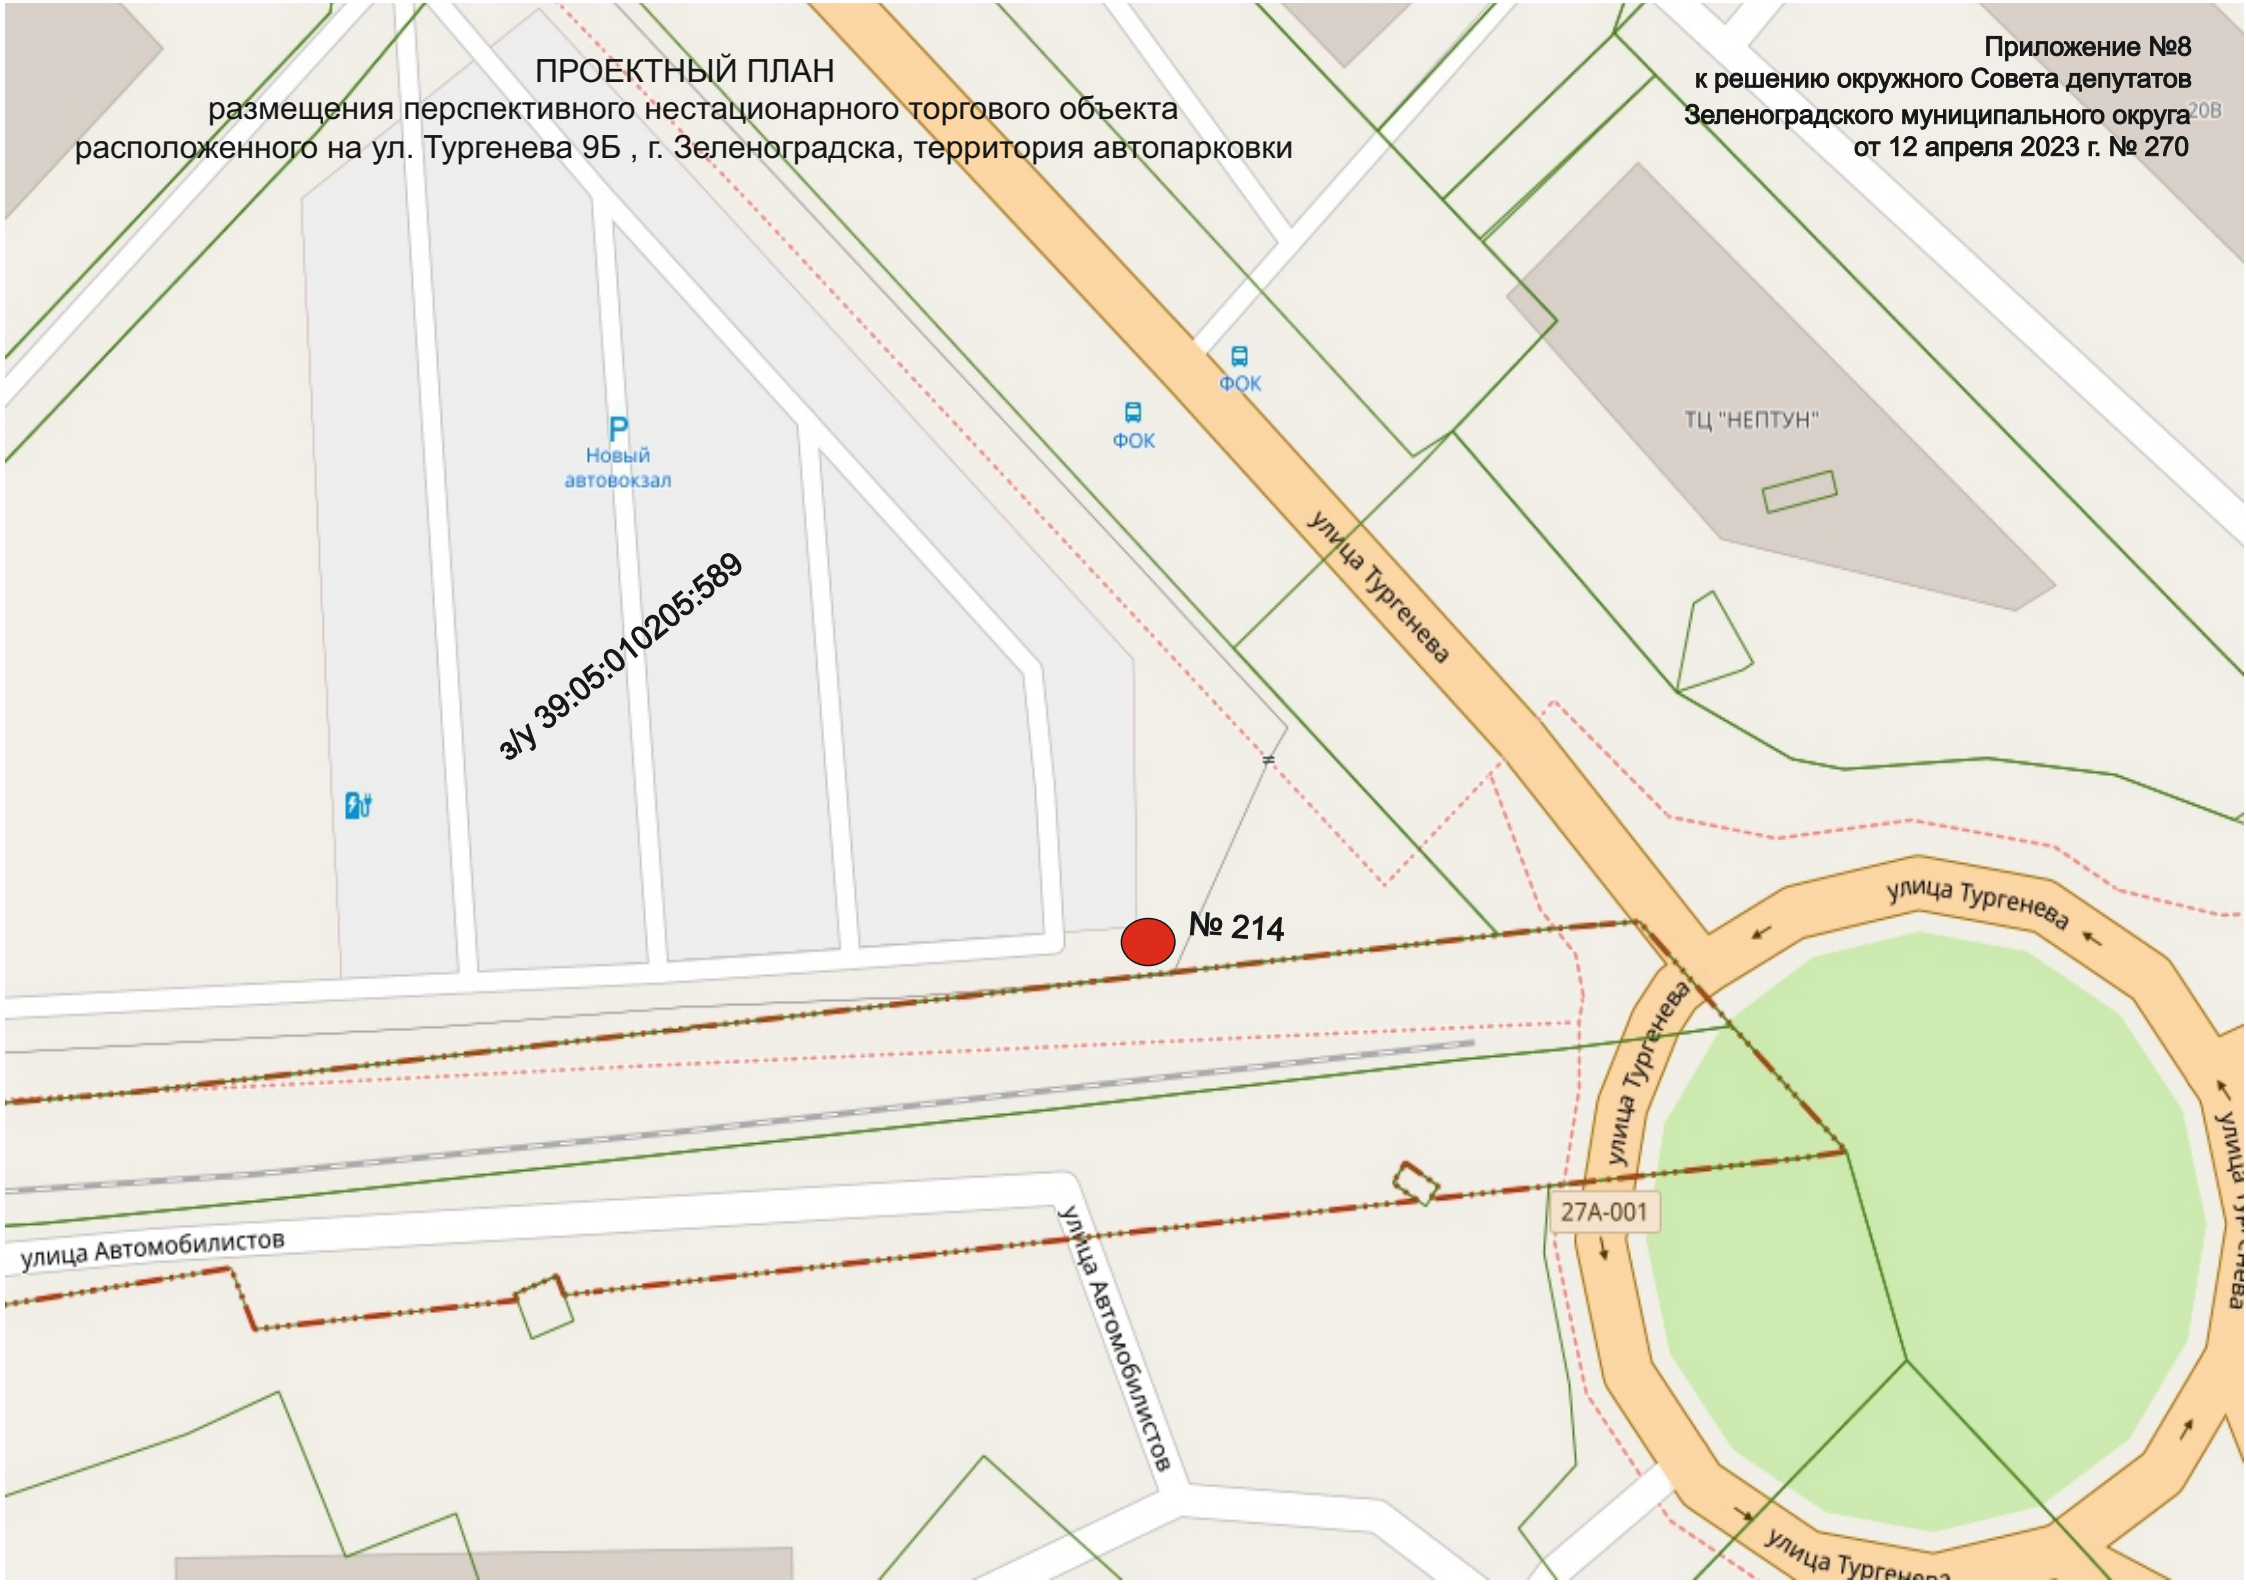

з/у 39:05:010205:589

Новый автовокзал

ФОК

ФОК

ТЦ "НЕПТУН"

№ 214

27А-001

улица Автомобилистов

улица Автомобилистов

улица Тургенева

улица Тургенева

улица Тургенева

улица Тургенева