


ПРОЕКТНЫЙ ПЛАН
размещения перспективного нестационарного торгового объекта
г. Зеленоградск, в границах земельного участка с КН39:05:010111:430
(продажа продуктов питания)

Приложение 6
к решению окружного Совета депутатов
Зеленоградского муниципального округа
от « 17 » апреля 2024 г. № 373

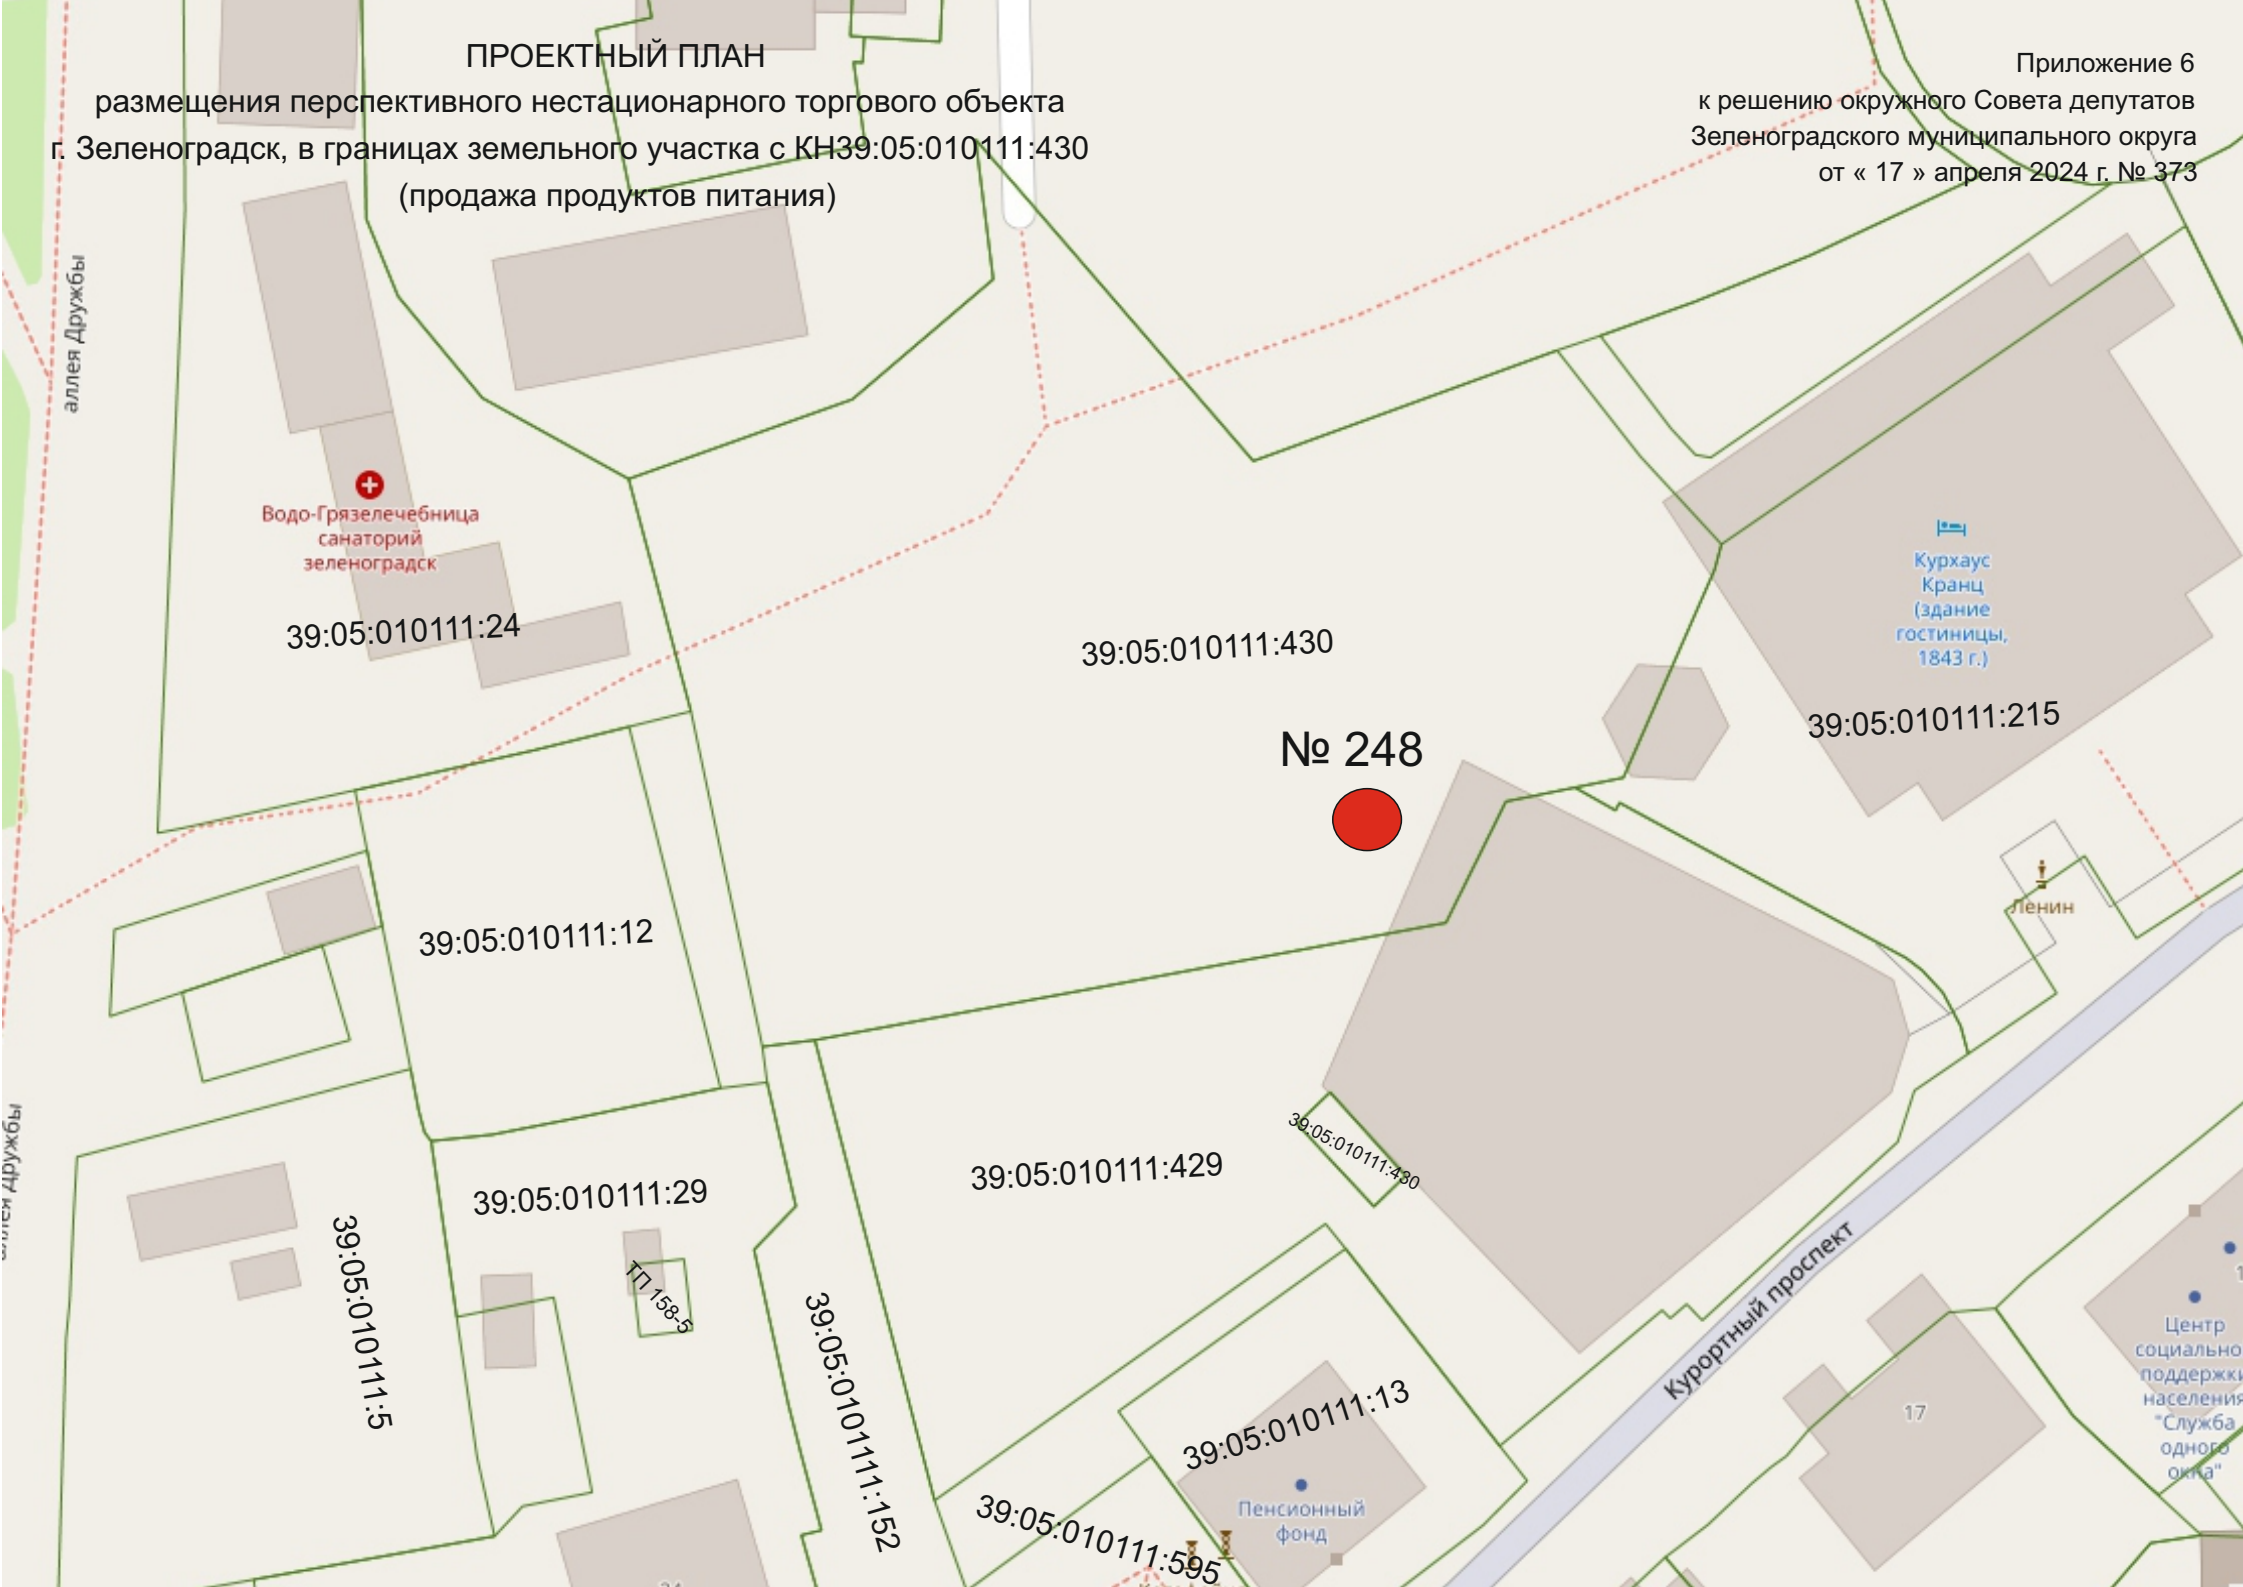

Водо-Грязелечебница
санаторий
зеленоградск

39:05:010111:24

39:05:010111:430

№ 248

Курхаус
Кранц
(здание
гостиницы,
1843 г.)

39:05:010111:215

39:05:010111:12

39:05:010111:29

39:05:010111:5

39:05:010111:429

39:05:010111:430

39:05:010111:13

Пенсионный
фонд

39:05:010111:595

Курортный проспект

17

Центр
социально
поддержки
населения
"Служба
одного
окна"