


Инва. № подл	Подпись и дата	Взам. инв. №	Согласовано	

						Устройство спортивной площадки для занятия пляжными видами спорта по адресу: Калининградская область, Зеленоградский район, г Зеленоградск, ул Тургенева	Стадия	Лист	Листов
Изм.	Кол.уч.	Лист	№ док.	Подп.	Дата				
Разработал	Котов А.А.					Заказчик: Администрация МО "Зеленоградский городской округ"	п	1	
Директор	Евтушенко С.						Ситуационный план	ООО "РС-ГРУПП" Св-во СРО-П-170-16031012	

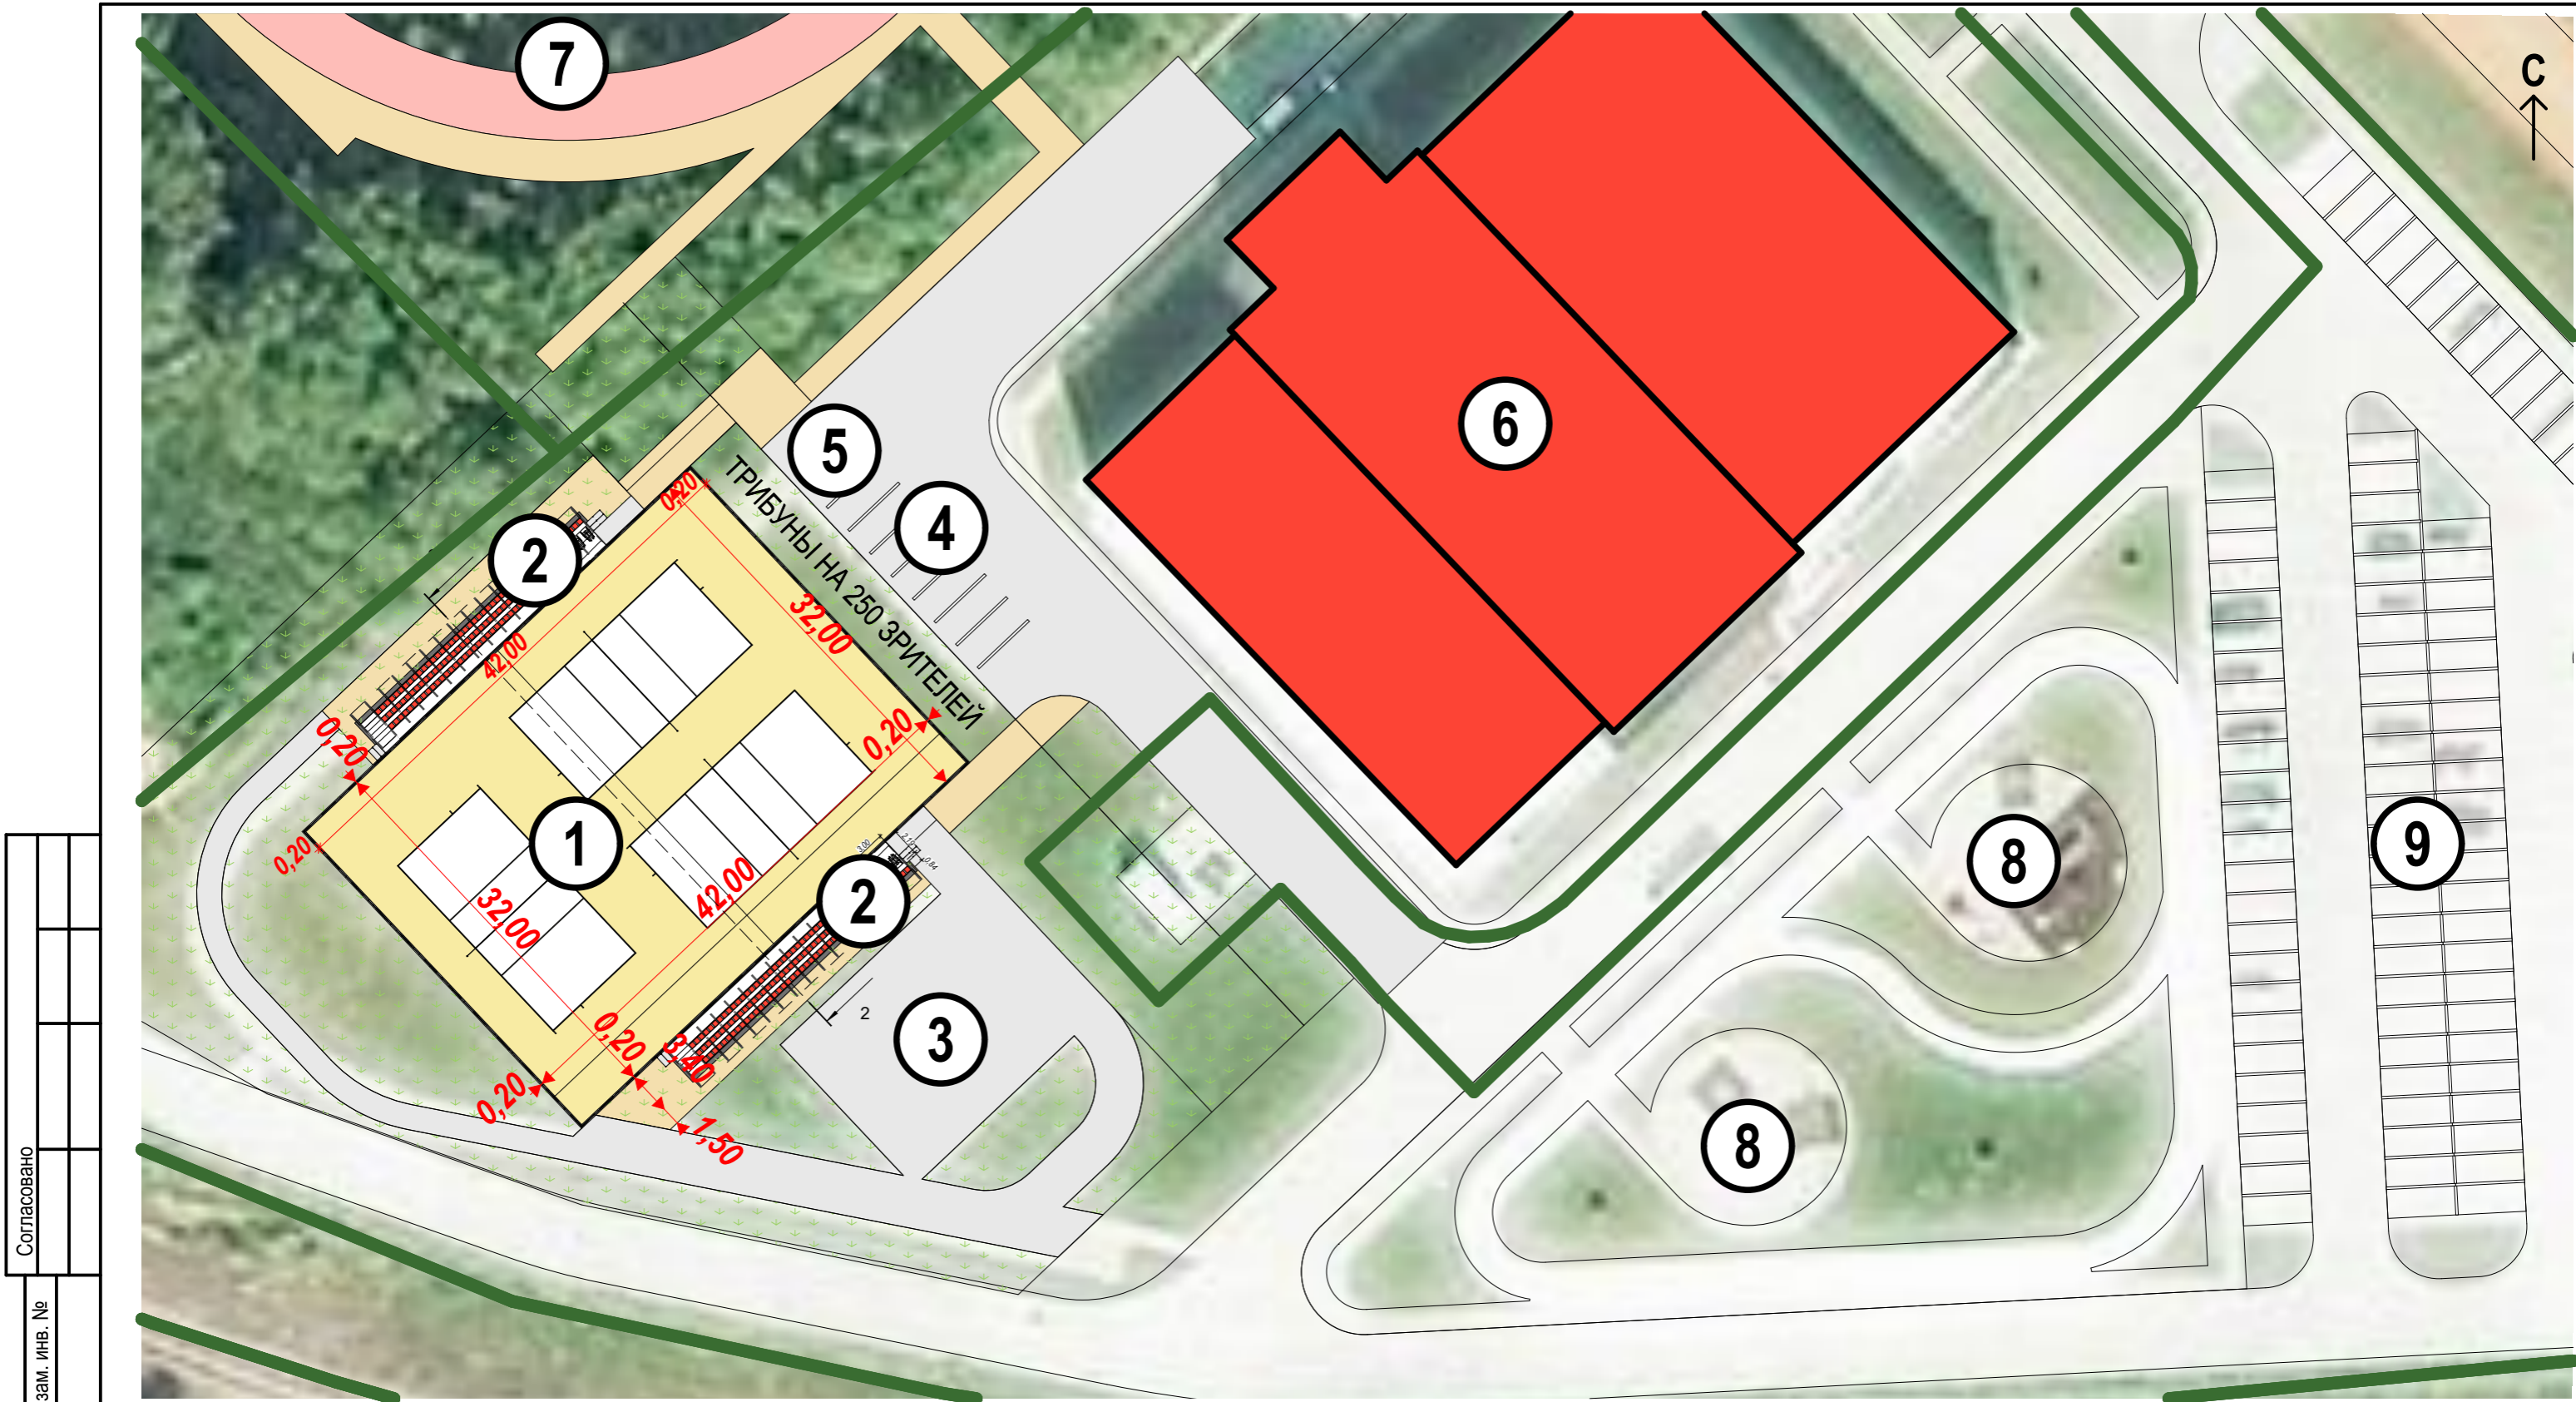


Согласовано	
Взам. инв. №	
Подпись и дата	
Инв. № подл	

ЭКСПЛИКАЦИЯ:

- 1 - МНОГОФУНКЦИОНАЛЬНАЯ СПОРТИВНАЯ ПЛОЩАДКА ДЛЯ ЗАНЯТИЯ ПЛЯЖНЫМИ ВИДАМИ СПОРТА
- 2 - ТРИБУНЫ НА 250 МЕСТ
- 3 - УЛИЧНЫЕ ТРЕНАЖЕРЫ
- 4 - ПАРКОВКА ДЛЯ ПЕРСОНАЛА
- 5 - ЗАПРАВКА ЭЛЕКТРОМОБИЛЕЙ
- 6 - ДЕТСКО-ЮНОШЕСКАЯ СПОРТИВНАЯ ШКОЛА "ЯНТАРЬ"
- 7 - ГОРОДСКОЙ СТАДИОН (ОТРЕКОНСТРУИРОВАН В 2018Г.)
- 8 - ДЕТСКИЕ ПЛОЩАДКИ
- 9 - ПАРКОВКА

Изм.	Кол.уч.	Лист	№ док.	Подп.	Дата	Устройство спортивной площадки для занятия пляжными видами спорта по адресу: Калининградская область, Зеленоградский район, г Зеленоградск, ул Тургенева	Стадия	Лист	Листов
Разработал	Котов А.А.						п	2	
Директор	Евтушенко С.					Заказчик: Администрация МО "Зеленоградский городской округ"	ООО "РС-ГРУПП" Св-во СРО-П-170-16031012		


Трибуны на 240 зрителей

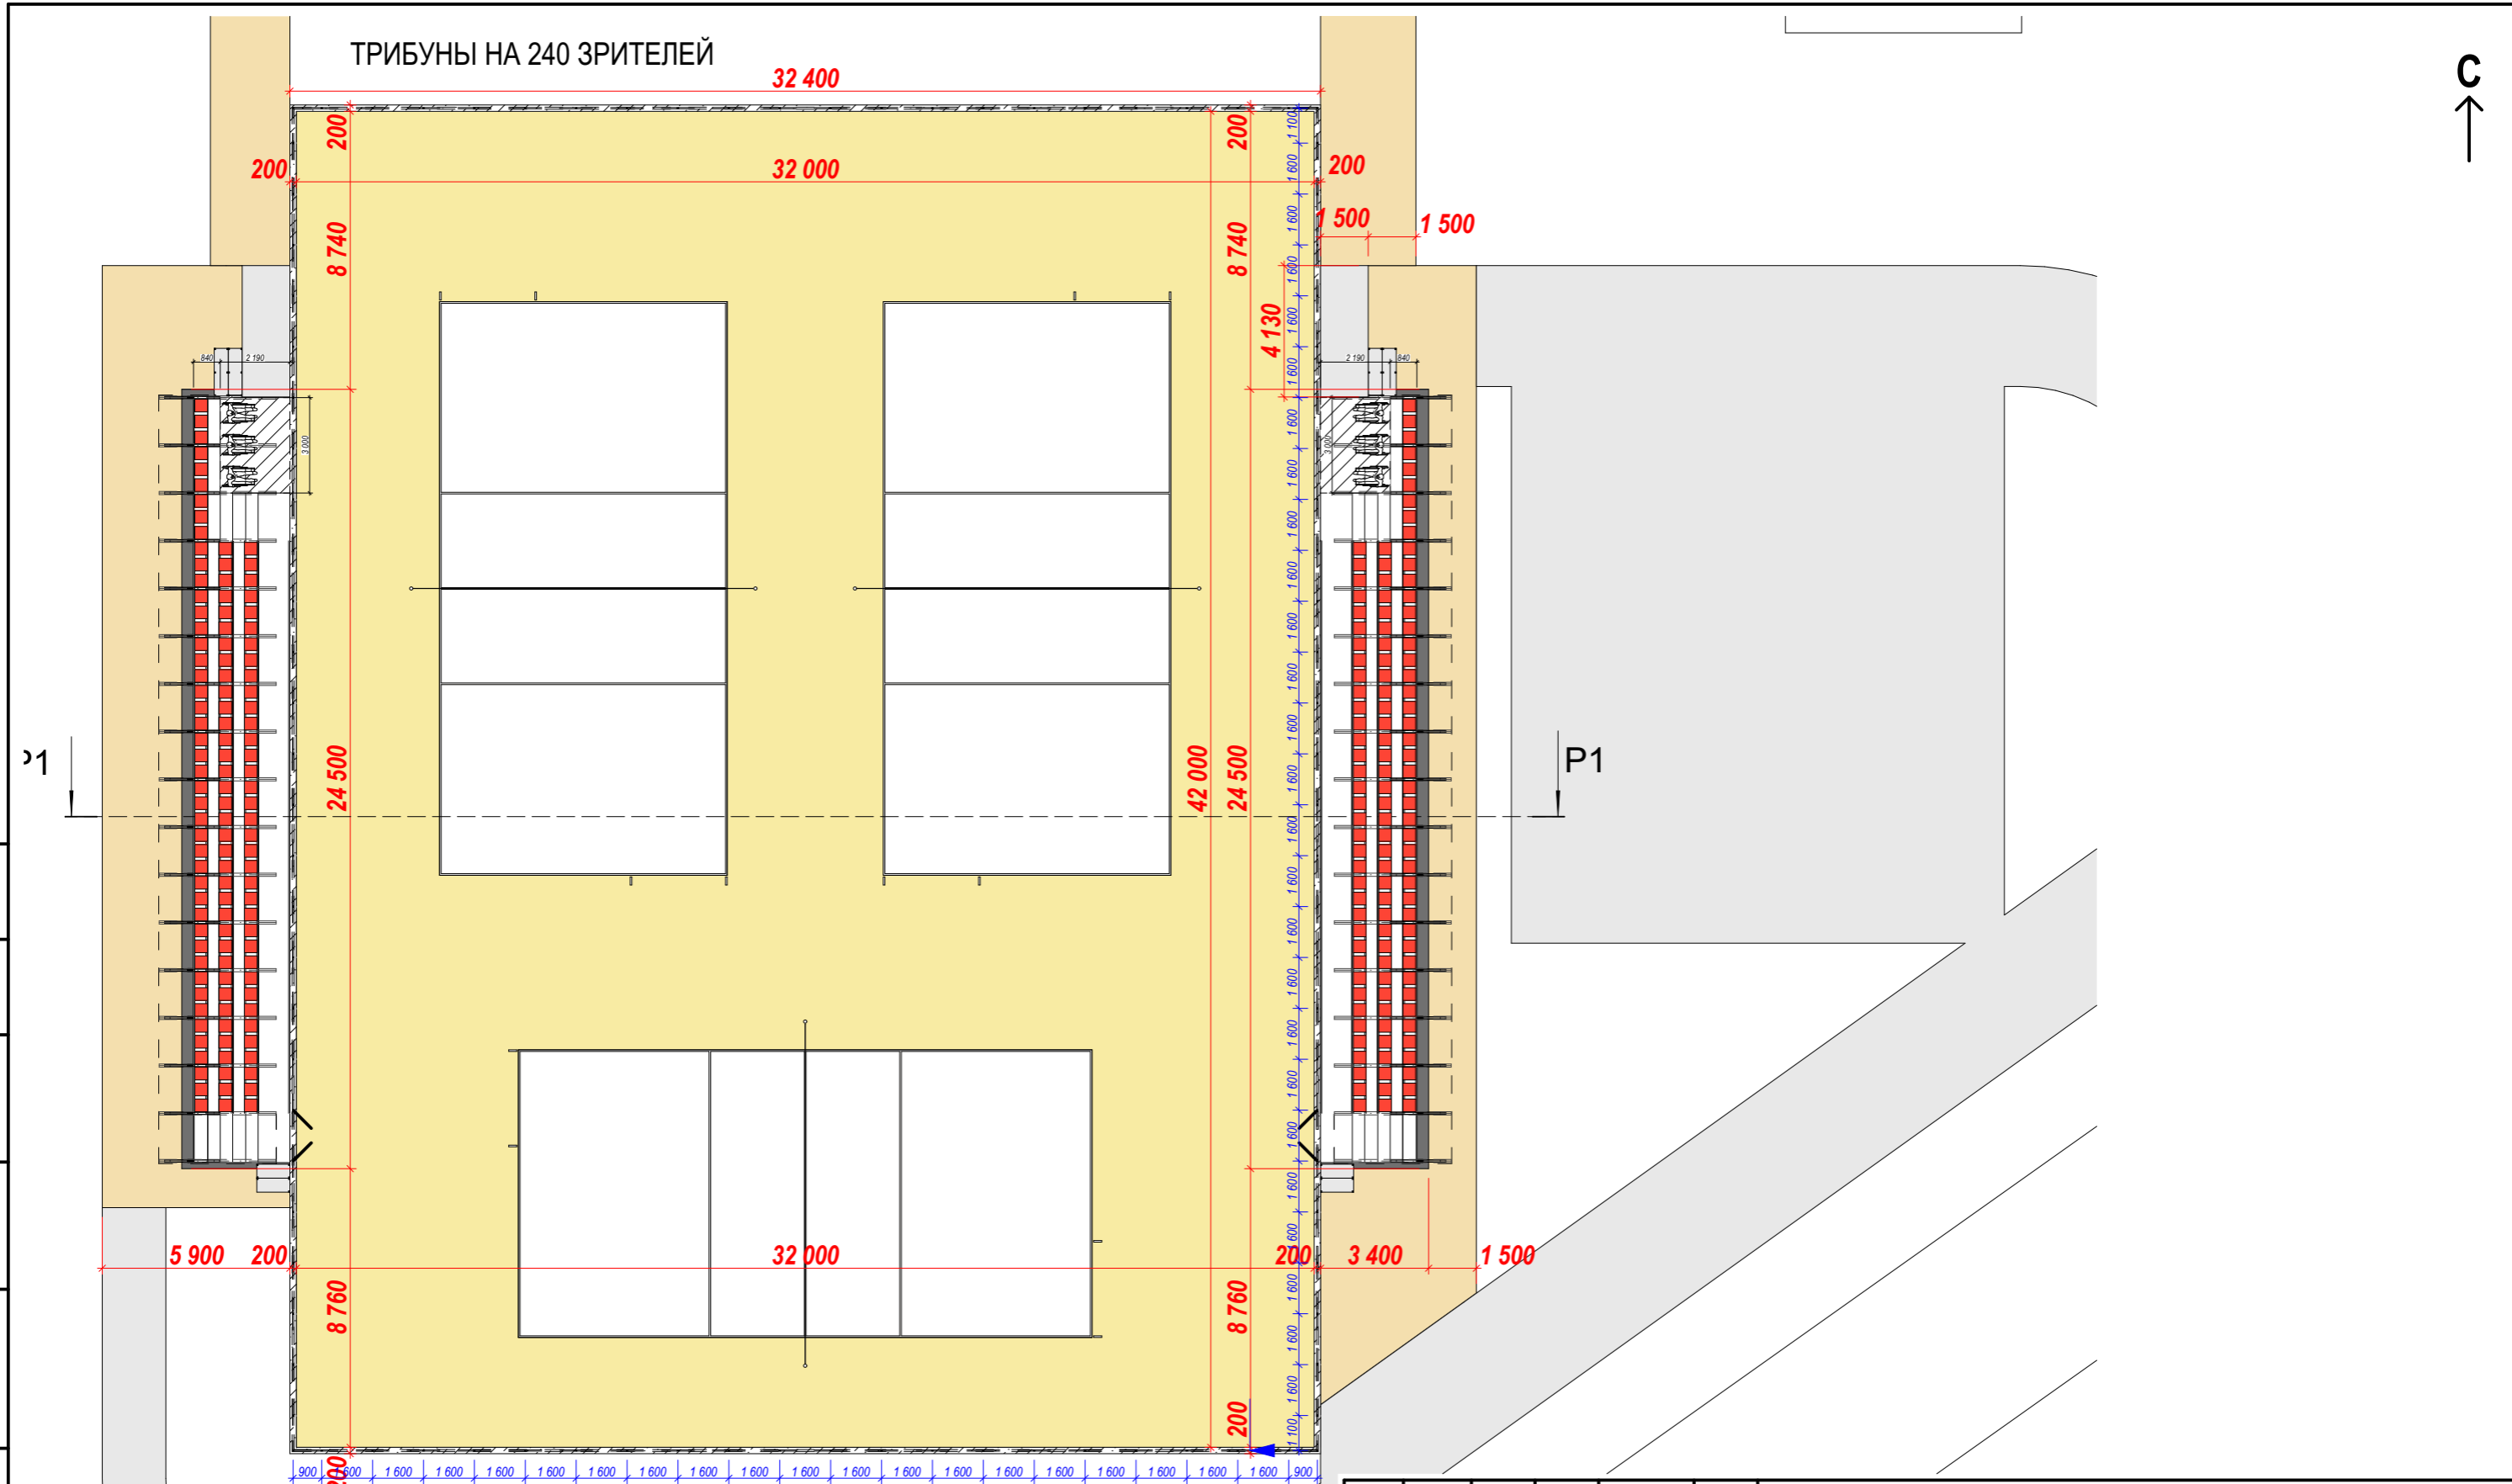

Согласовано	
Взам. инв. №	
Подпись и дата	
Инв. № подл	

Изм.	Кол.уч.	Лист	N док.	Подп.	Дата	Устройство спортивной площадки для занятия пляжными видами спорта по адресу: Калининградская область, Зеленоградский район, г Зеленоградск, ул Тургенева	Стадия	Лист	Листов
Разработал	Котов А.А.						п	3	
Директор	Евтушенко С.					Схема спортивной площадки М1:200	ООО "РС-ГРУПП" Св-во СРО-П-170-16031012		


Согласовано					
Взам. инв. №					
Подпись и дата					
Инв. № подл					

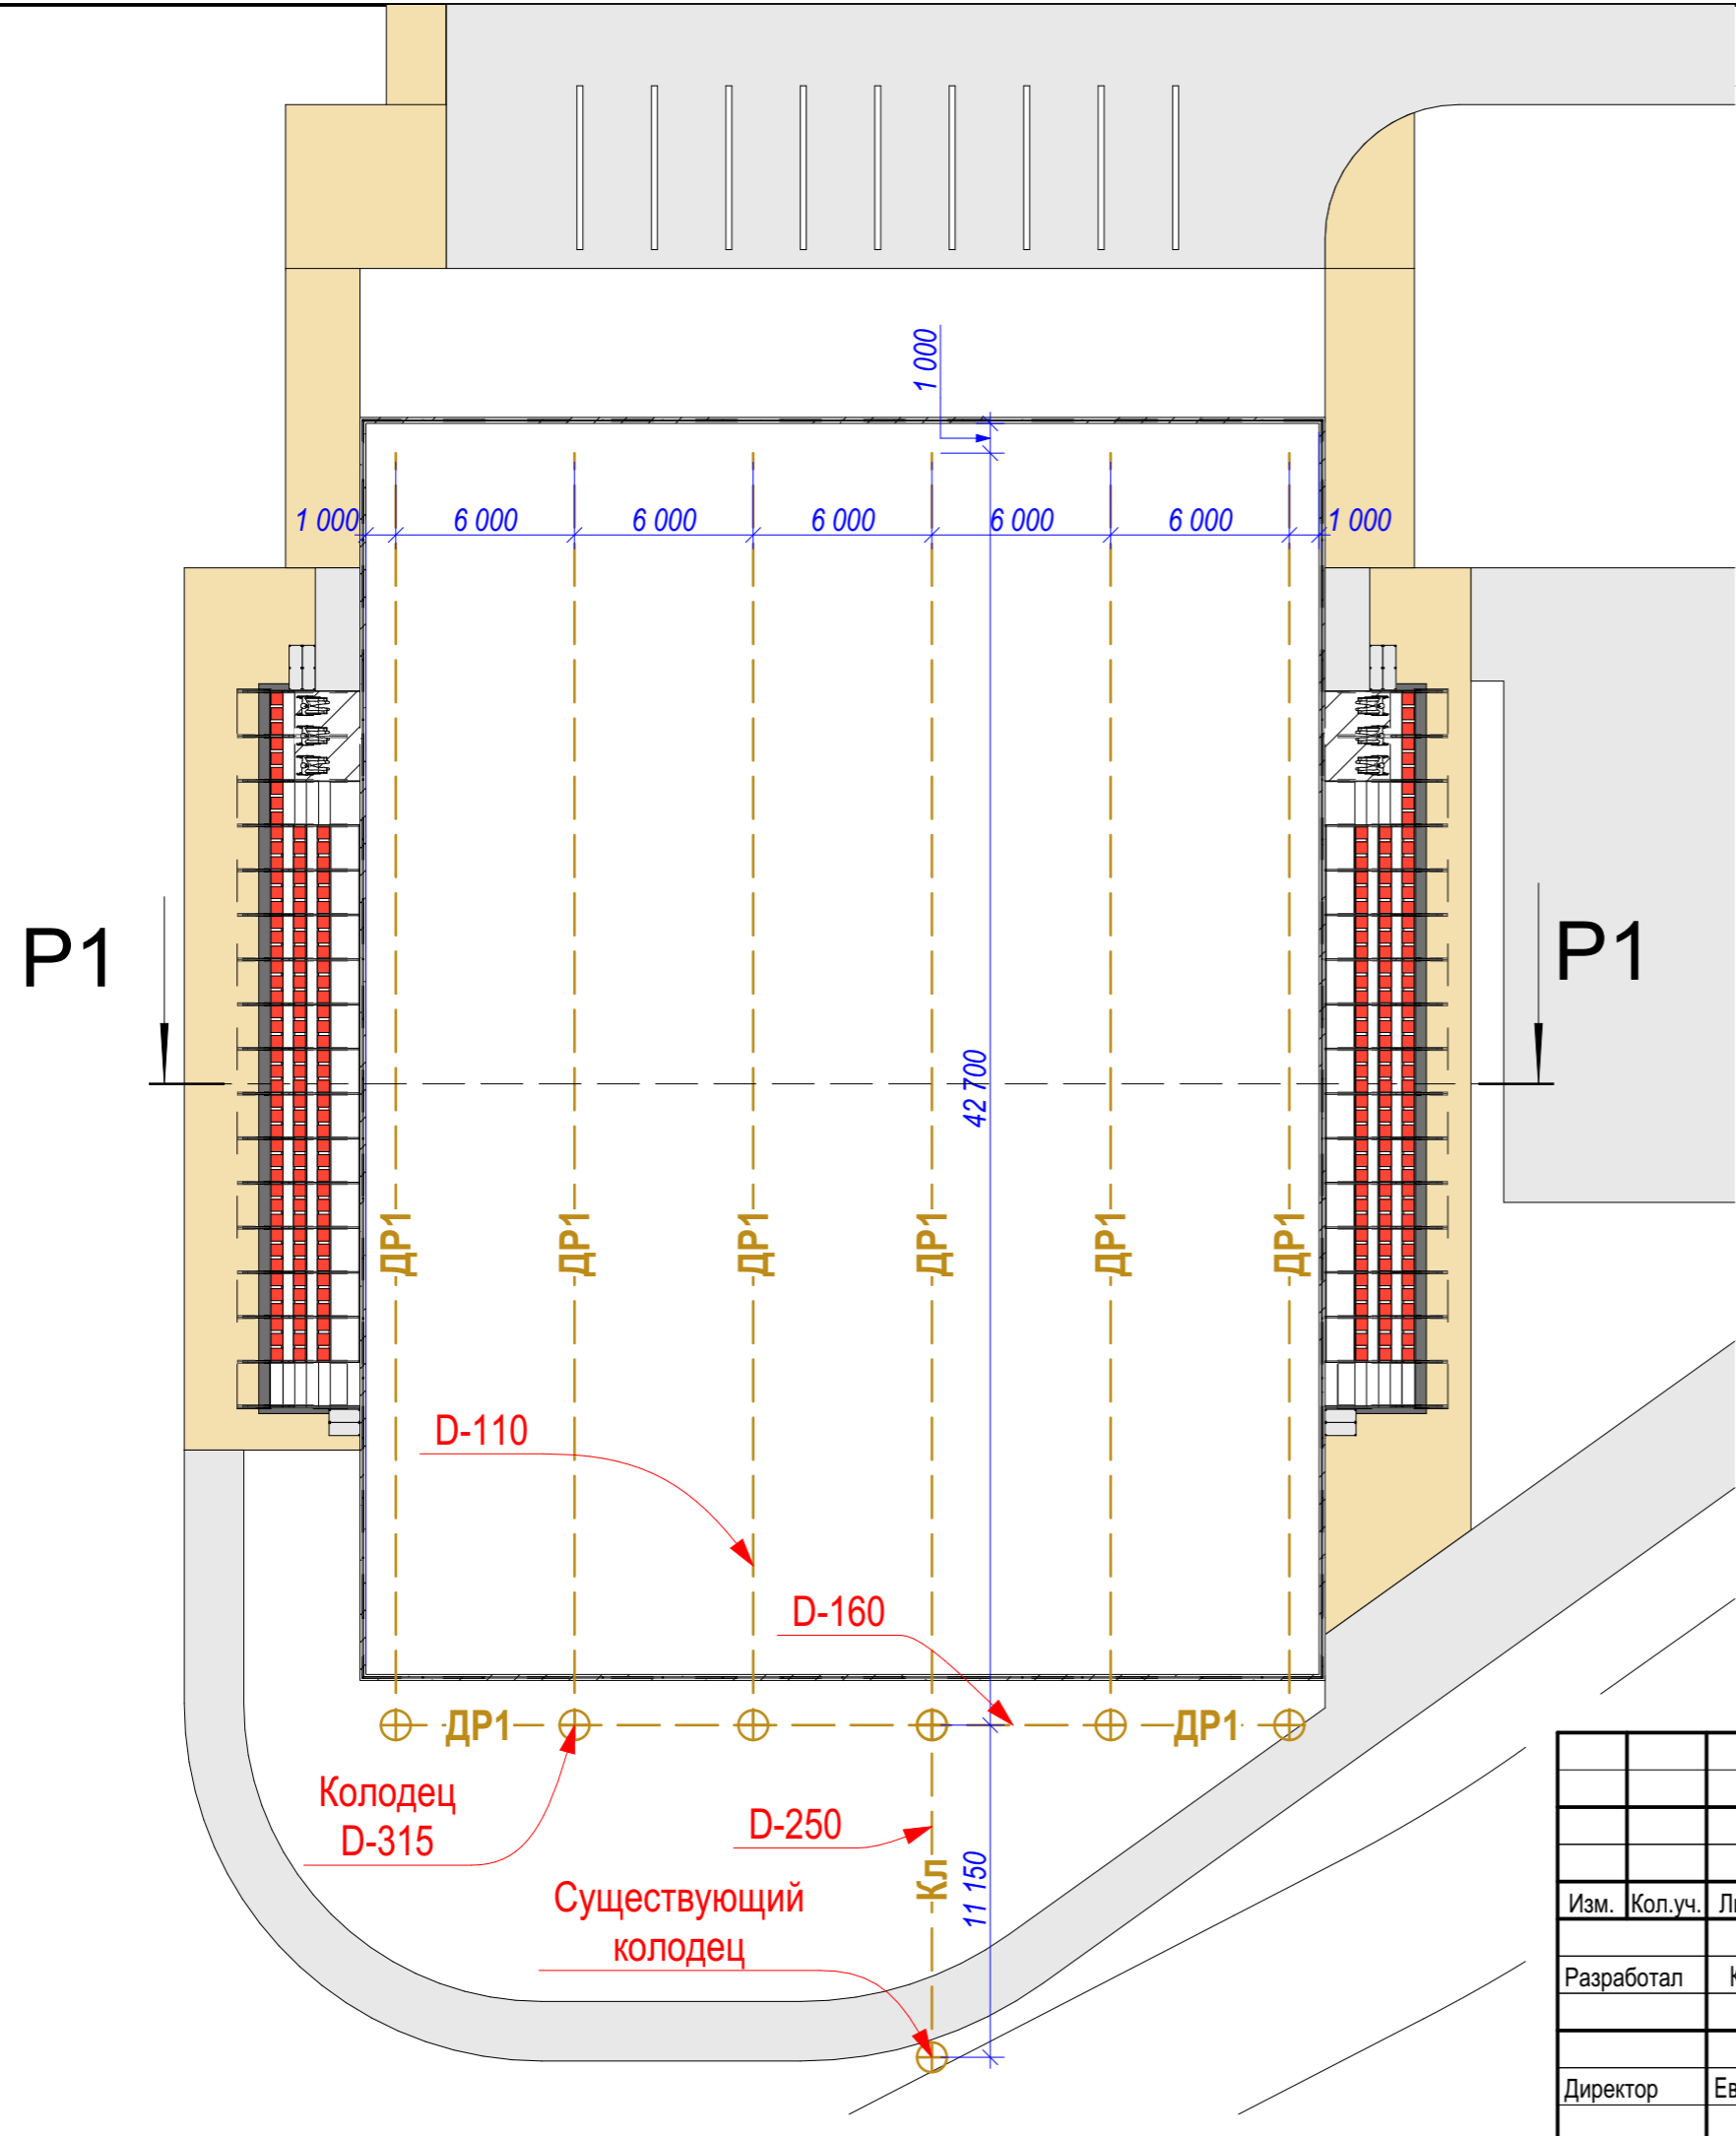

Изм.	Кол.уч.	Лист	N док.	Подп.	Дата
Разработал	Котов А.А.				
Директор	Евтушенко С.				


Устройство спортивной площадки для занятия пляжными видами спорта по адресу: Калининградская область, Зеленоградский район, г Зеленоградск, ул Тургенева			
Заказчик: Администрация МО "Зеленоградский городской округ"	Стадия	Лист	Листов
	п	4	
Схема устройства дренажа и ливневой канализации М1:250			ООО "РС-ГРУПП" Св-во СРО-П-170-16031012

С
↑

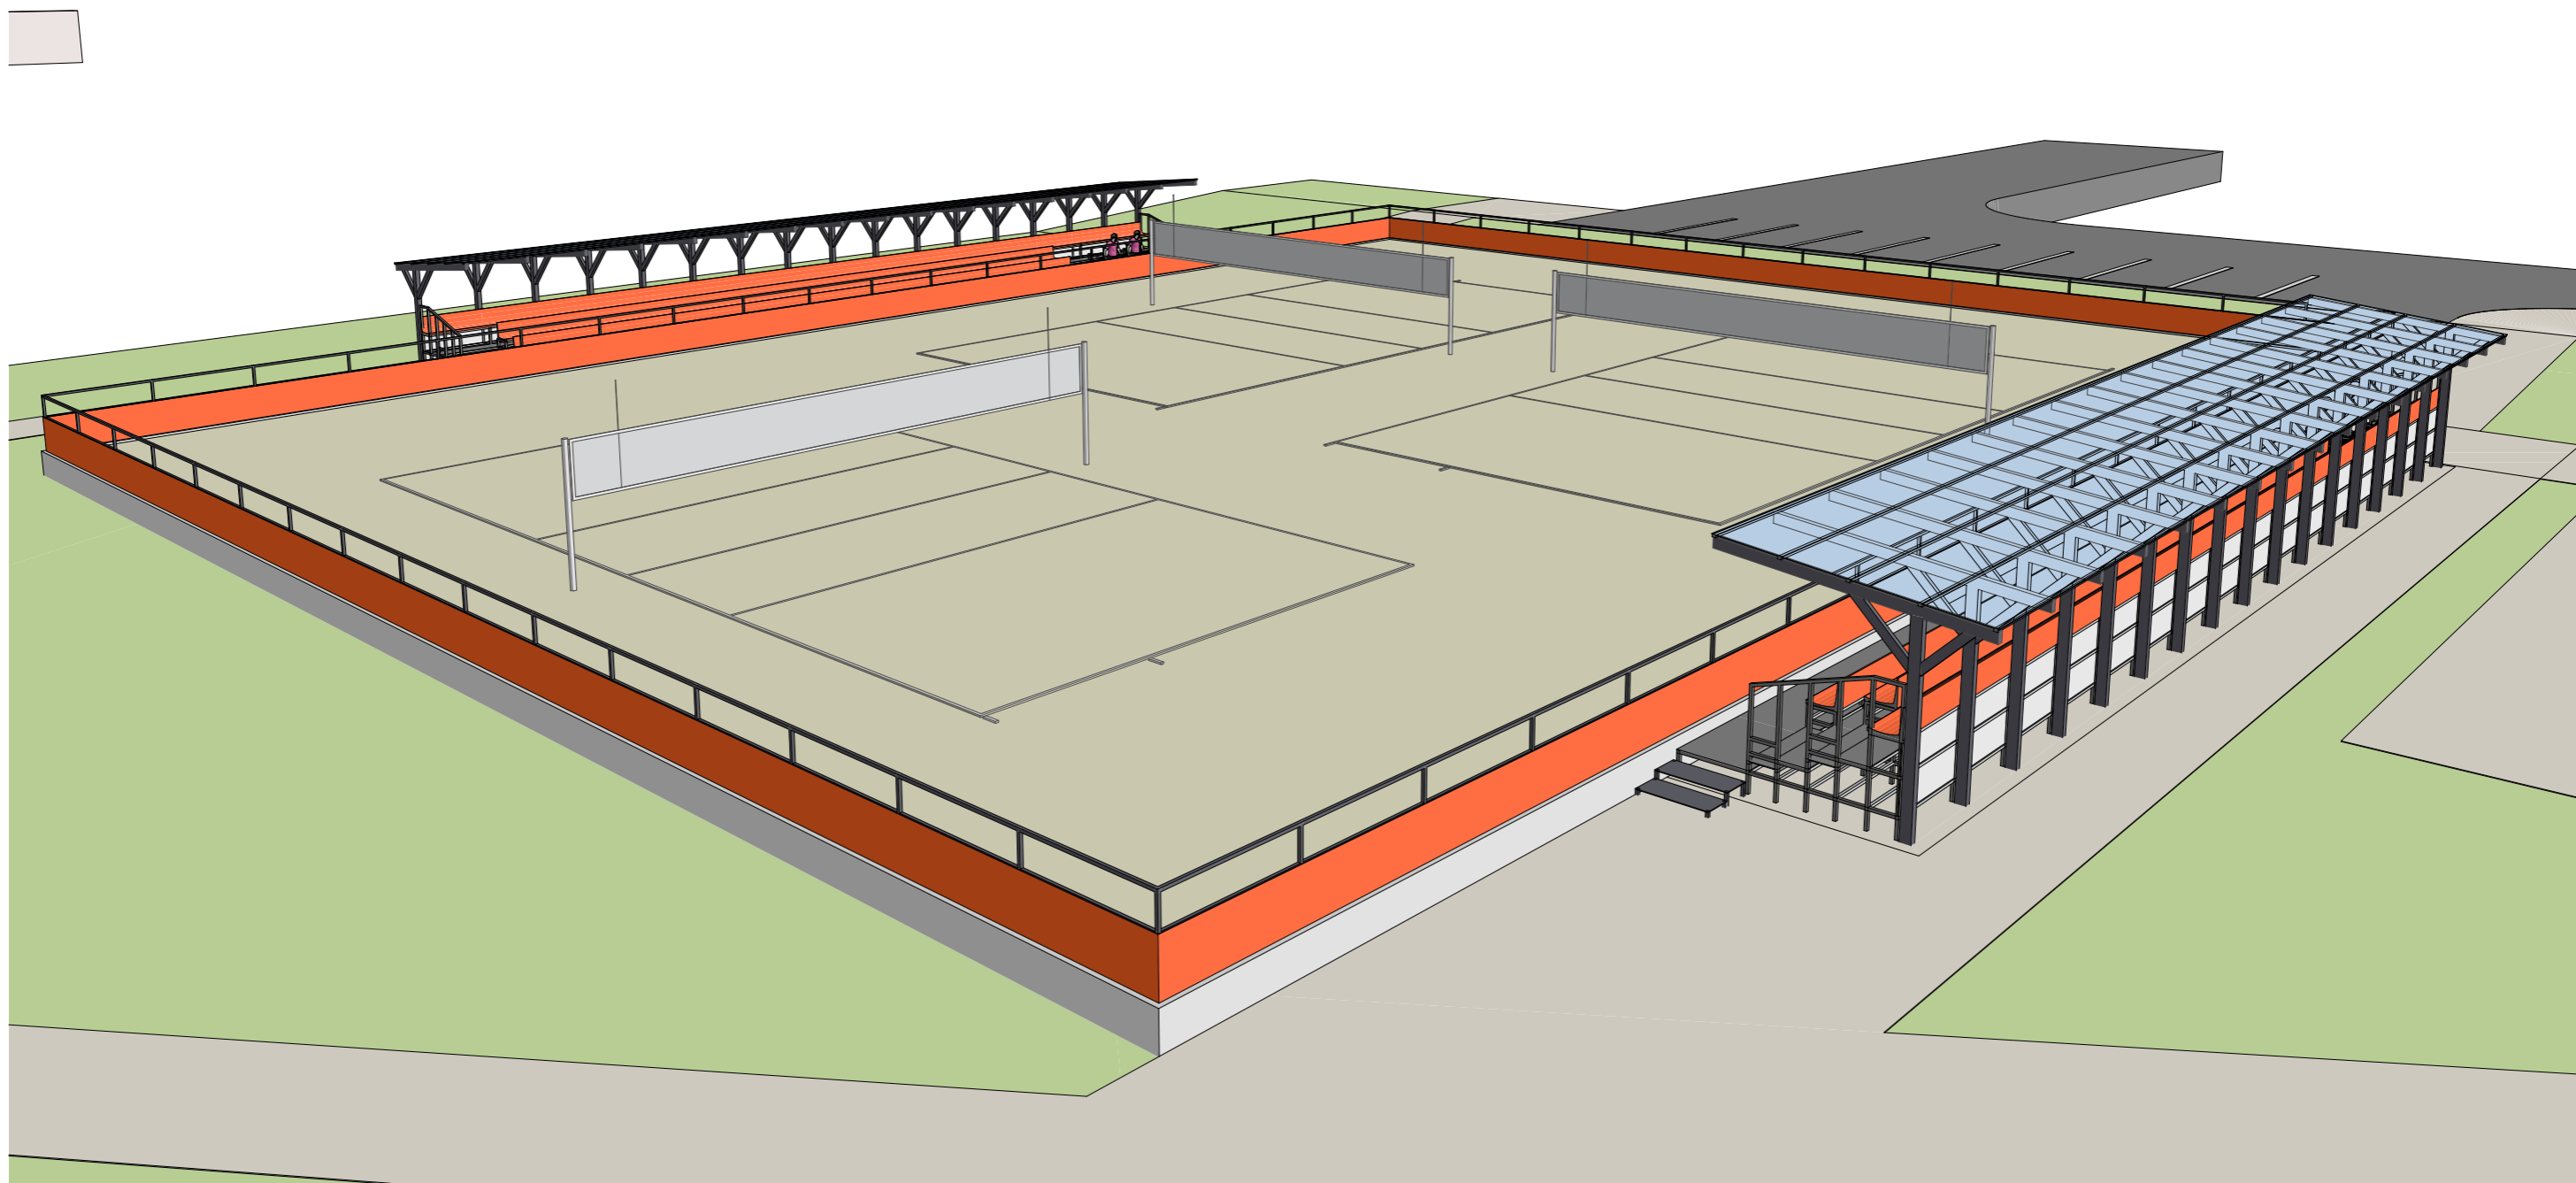

Согласовано	
Взам. инв. №	
Подпись и дата	
Инв. № подл	


						Устройство спортивной площадки для занятия пляжными видами спорта по адресу: Калининградская область, Зеленоградский район, г Зеленоградск, ул Тургенева			
Изм.	Кол.уч.	Лист	N док.	Подп.	Дата	Заказчик: Администрация МО "Зеленоградский городской округ"	Стадия	Лист	Листов
Разработал	Котов А.А.						п	5	
Директор	Евтушенко С.					3-D Визуализация	ООО "РС-ГРУПП" Св-во СРО-П-170-16031012		

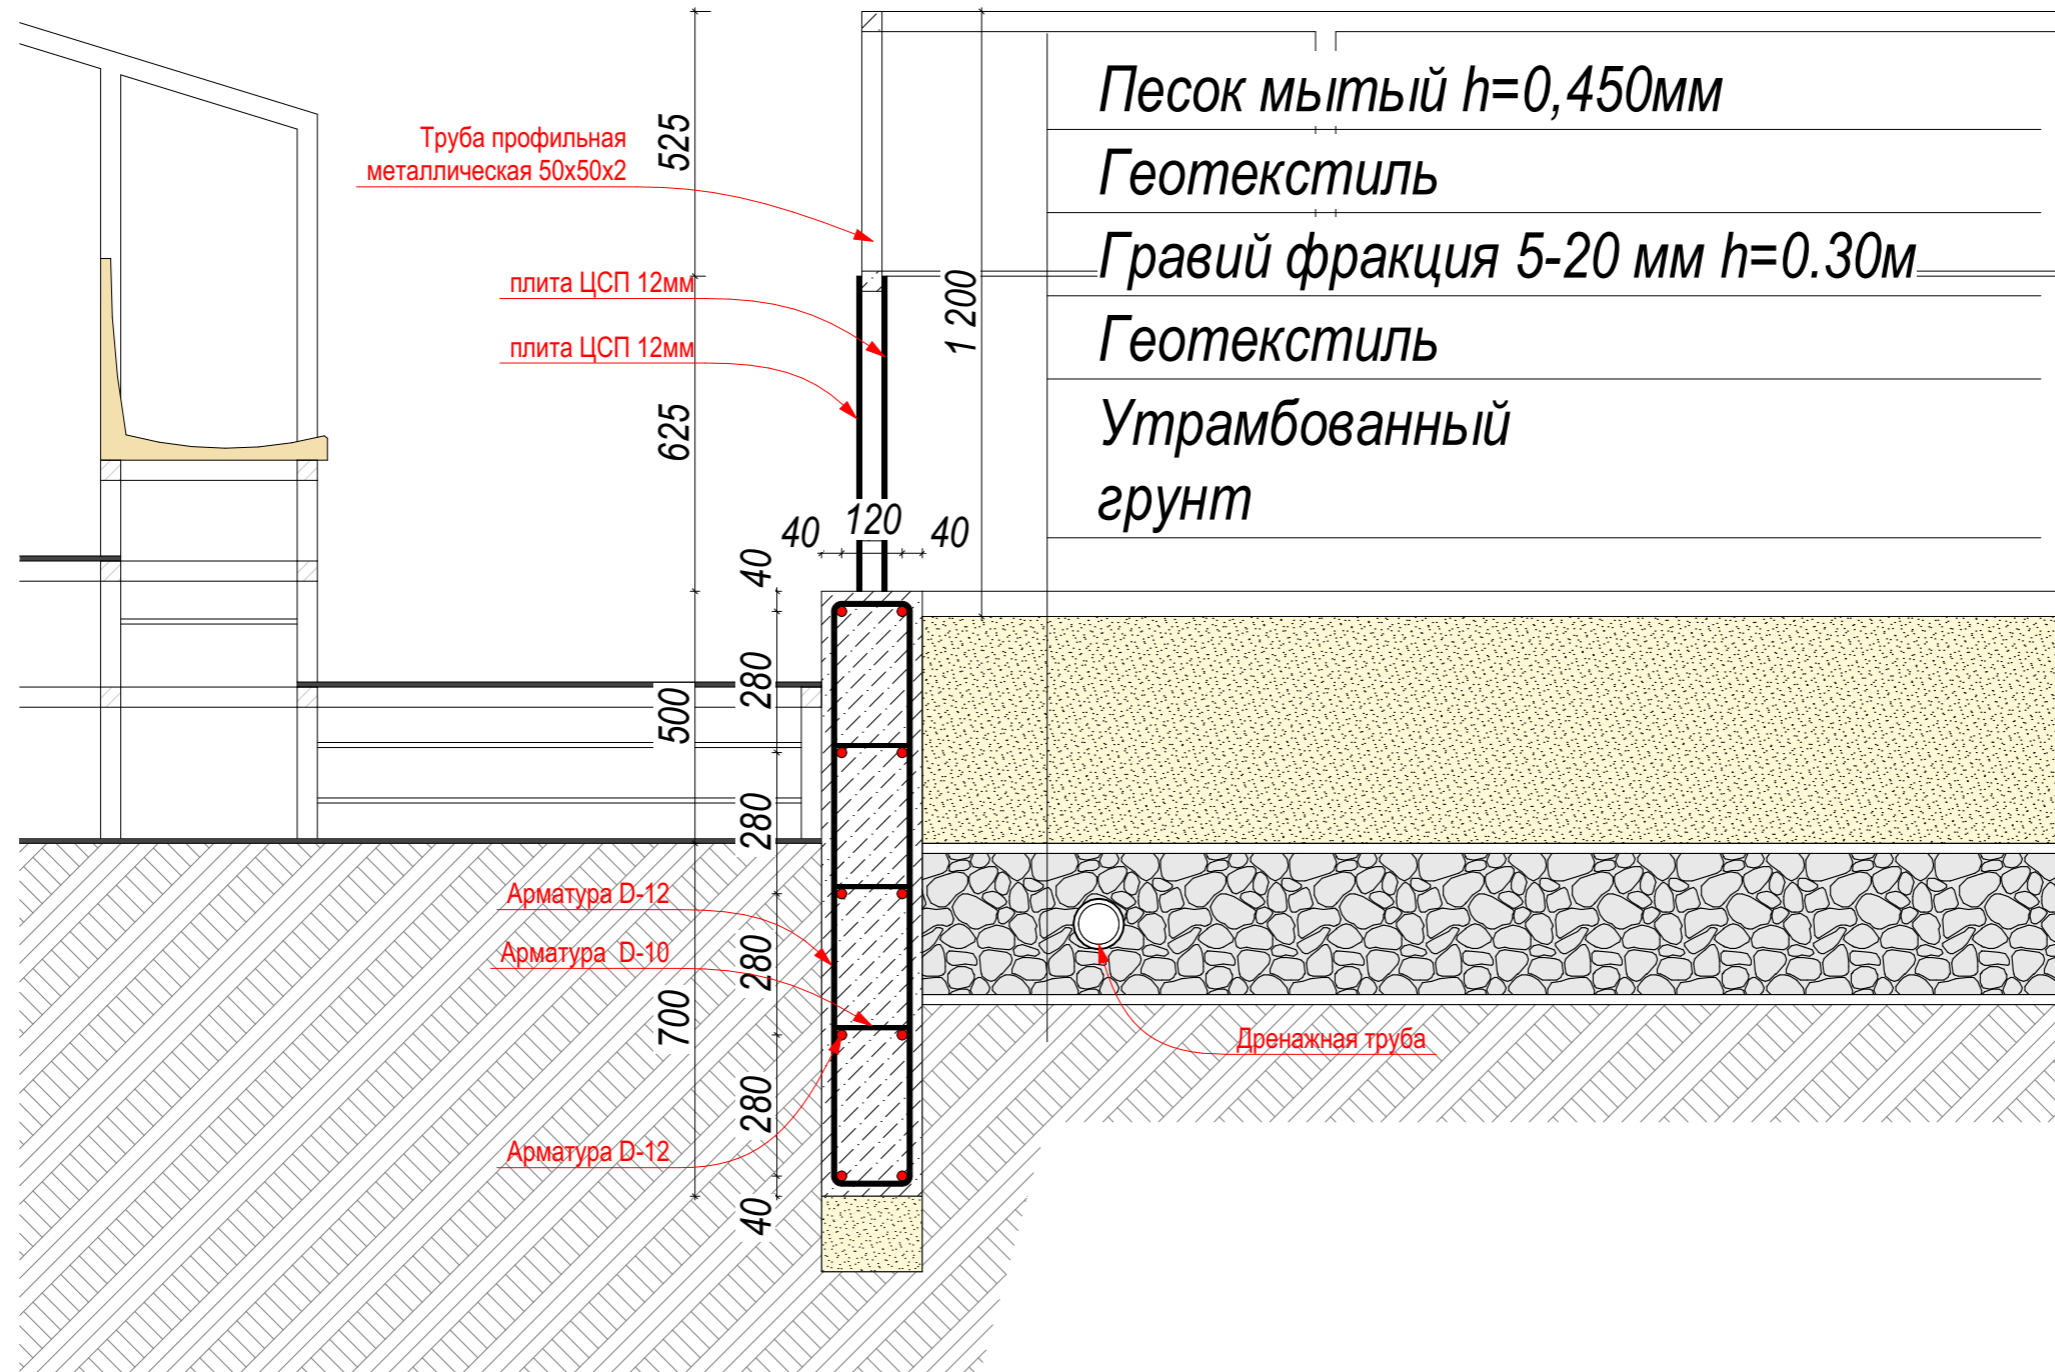


Согласовано			
Изм.	Кол.уч.	Лист	N док.
Разработал	Котов А.А.		
Директор	Евтушенко С.		

Устройство спортивной площадки для занятия пляжными видами спорта по адресу: Калининградская область, Зеленоградский район, г Зеленоградск, ул Тургенева						
Изм.	Кол.уч.	Лист	N док.	Подп.	Дата	
Разработал	Котов А.А.					
Директор	Евтушенко С.					
Заказчик: Администрация МО "Зеленоградский городской округ"				Стадия	Лист	Листов
Сечения				п	6	
				ООО "РС-ГРУПП"		
				Св-во СРО-П-170-16031012		

ВИД СВЕРХУ

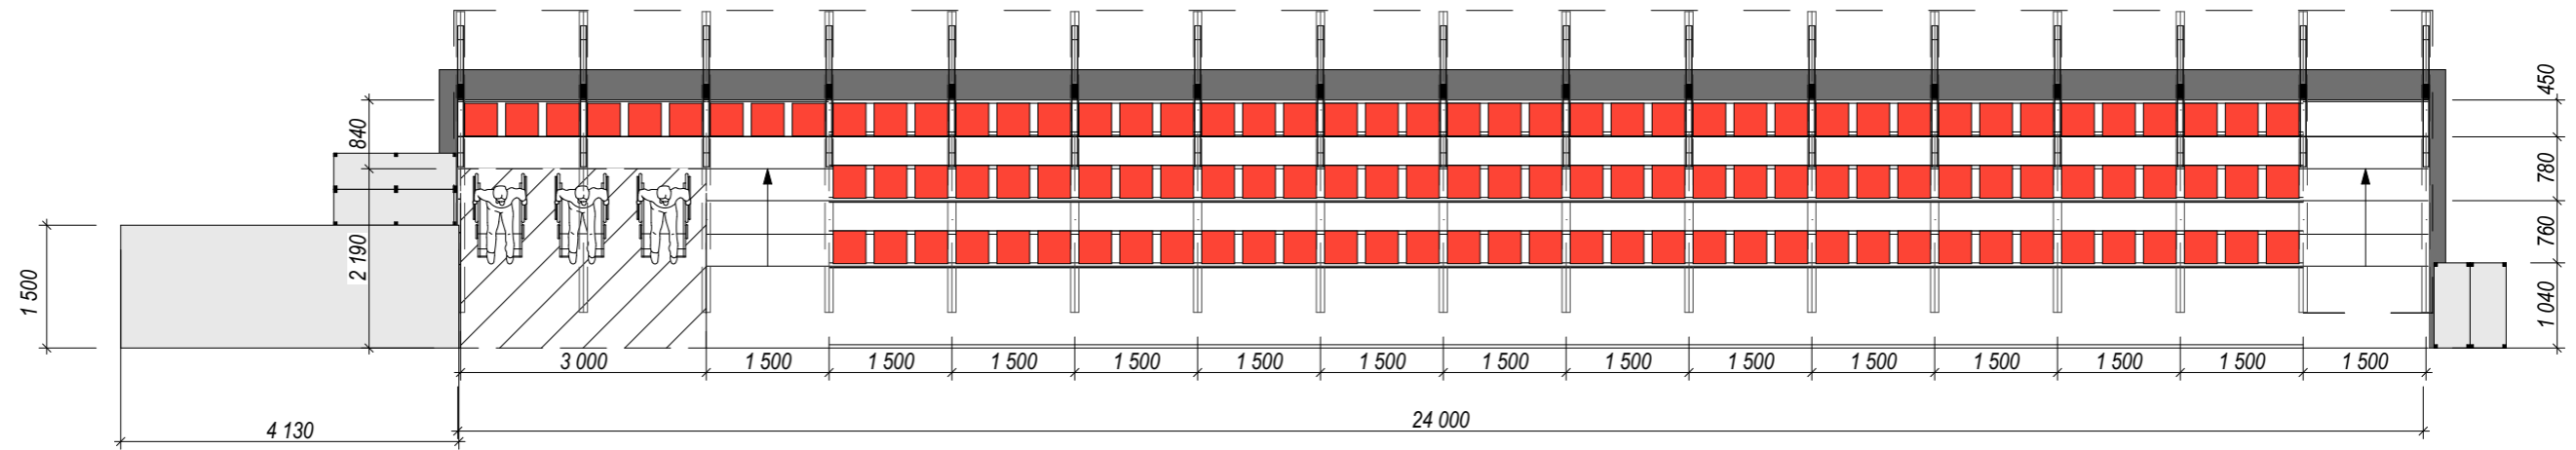


ВИД ПО ДЛИННОЙ СТОРОНЕ

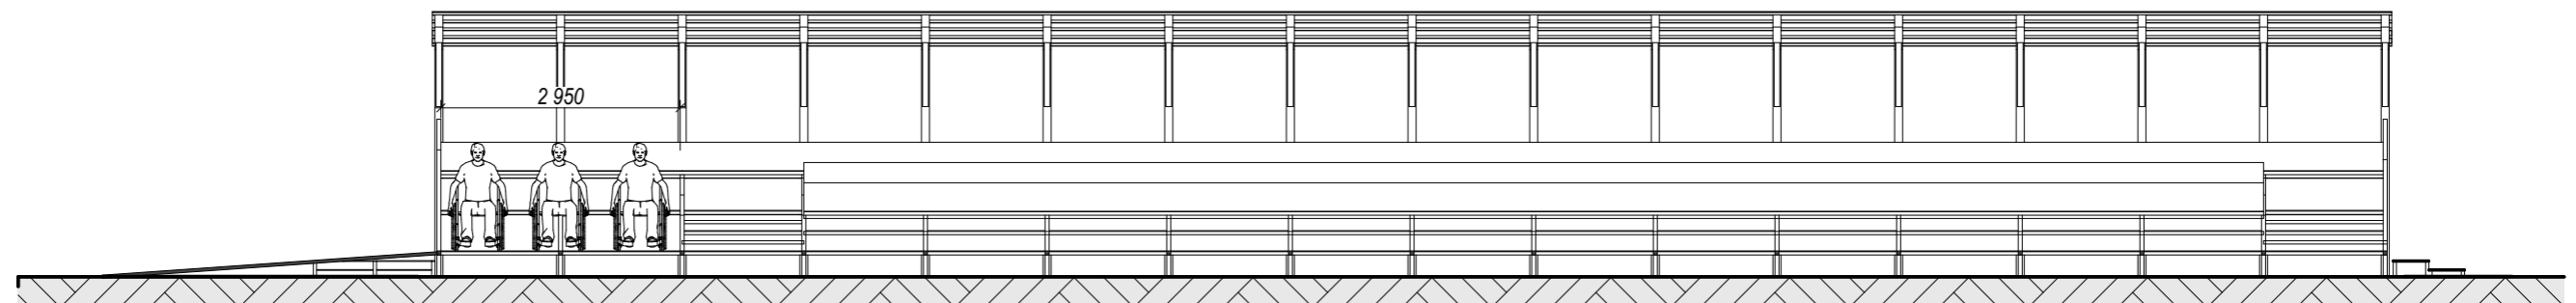

Согласовано	
Взам. инв. №	
Подпись и дата	
Инв. № подл	

						Устройство спортивной площадки для занятия пляжными видами спорта по адресу: Калининградская область, Зеленоградский район, г Зеленоградск, ул Тургенева			
Изм.	Кол.уч.	Лист	N док.	Подп.	Дата	Заказчик: Администрация МО "Зеленоградский городской округ"	Стадия	Лист	Листов
Разработал	Котов А.А.						п	7	
Директор	Евтушенко С.					План; Фасад	ООО "РС-ГРУПП" Св-во СРО-П-170-16031012		

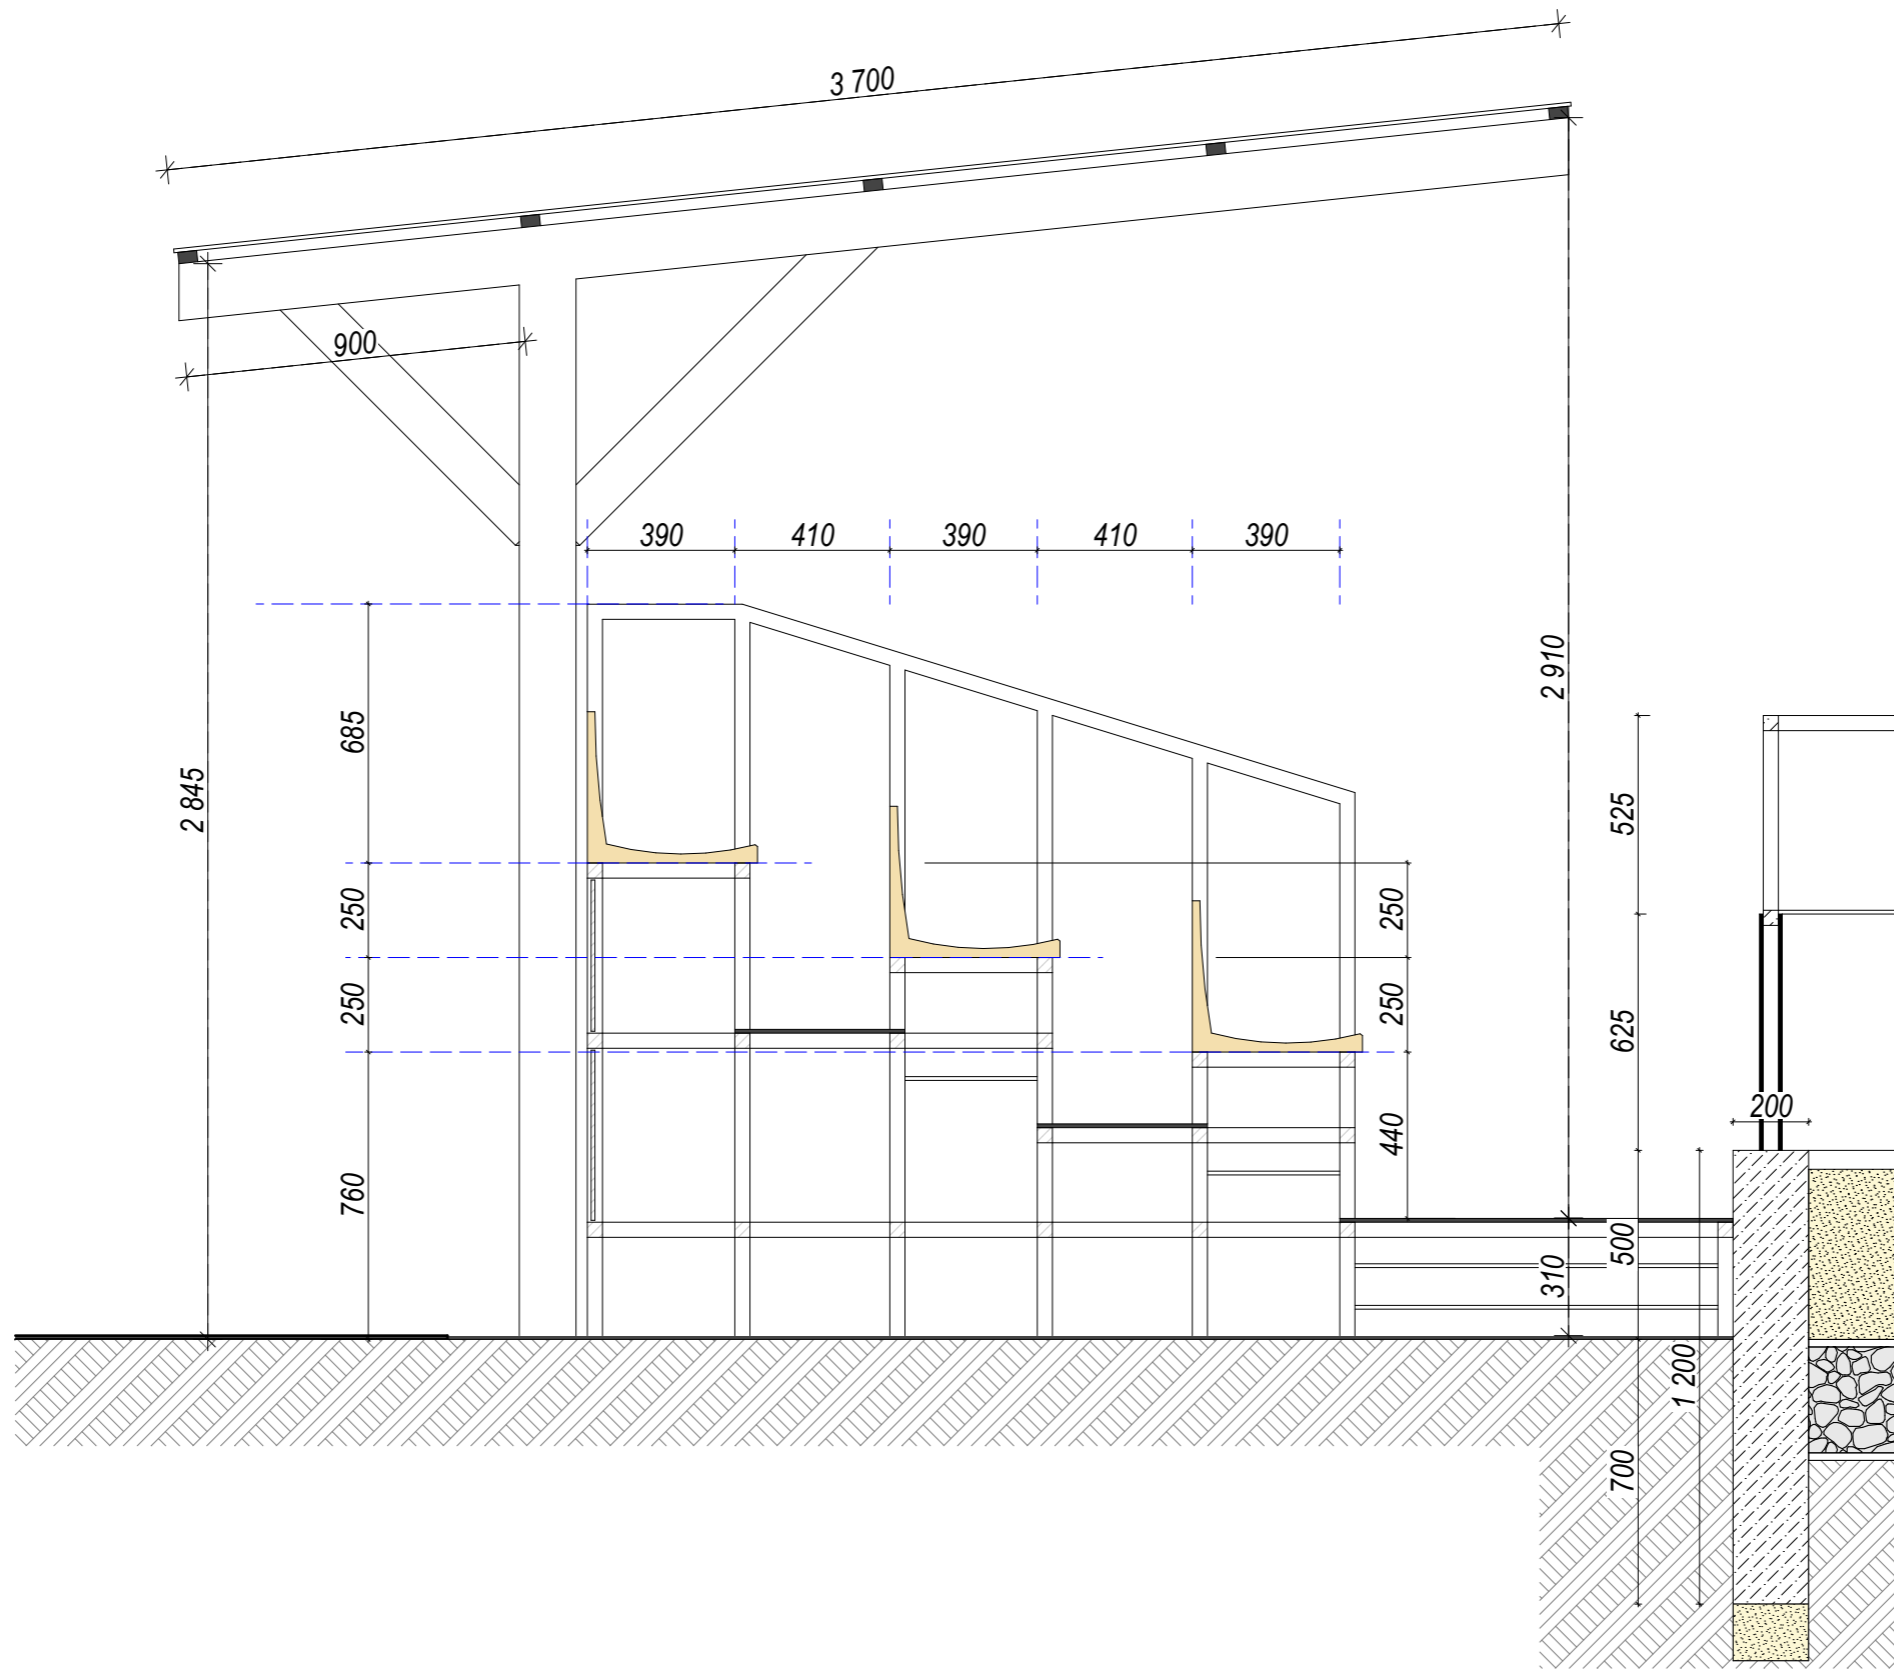

Согласовано					
Взам. инв. №					
Подпись и дата					
Инв. № подл					

Изм.	Кол.уч.	Лист	N док.	Подп.	Дата	Устройство спортивной площадки для занятия пляжными видами спорта по адресу: Калининградская область, Зеленоградский район, г Зеленоградск, ул Тургенева			
Разработал	Котов А.А.					Заказчик: Администрация МО "Зеленоградский городской округ"	Стадия	Лист	Листов
							п	8	
Директор	Евтушенко С.					Трибуна разрез	ООО "РС-ГРУПП" Св-во СРО-П-170-16031012		